


A
B
C
D
E
F
G
H
I
L

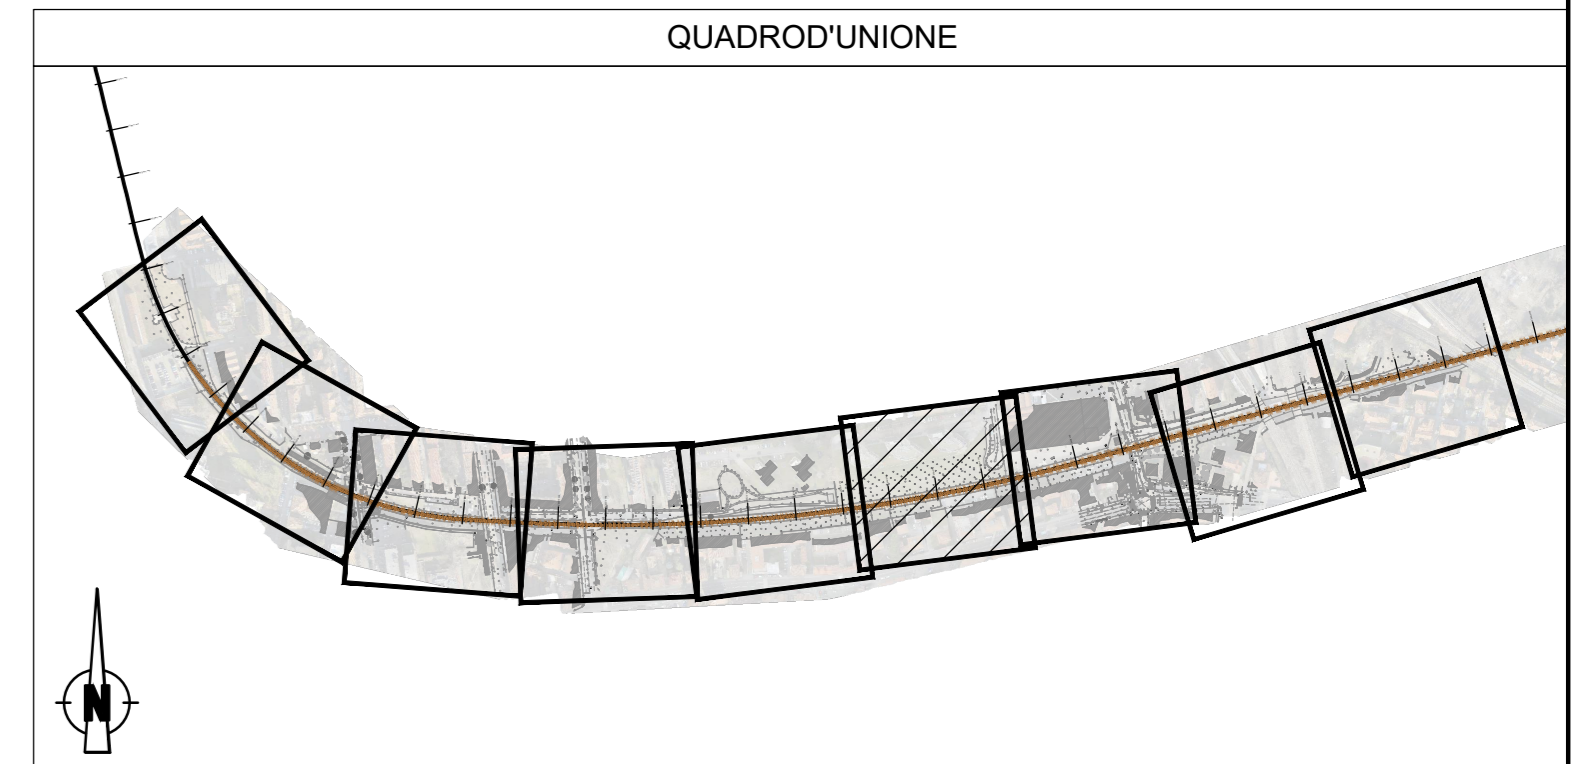

LEGENDA

	LINIA FERROVIARIA ESISTENTE
	ALBERO GENERICO
	PINO
	PIOPPO
	PLATANO
	OLMO
	CIPRESSO
	ACACIA
	ABETE
	TIGLIO
	SIEPE
	POZZETTO GENERICO
	POZZETTO CADITOIA
	POZZETTO CON BOCCA DI LUPO
	POZZETTO FOGNATURA
	POZZETTO PUBBLICA ILLUMINAZIONE
	VALVOLA
	LAMPIONI
	SEMAFORO
	LINIA ENEL
	LINIA TELECOM
	RUBINO



MINISTERO DELLE INFRASTRUTTURE E DEI TRASPORTI
REGIONE EMILIA ROMAGNA

FER
 FERROVIE EMILIA ROMAGNA s.r.l.

LINIA SFM2 - BOLOGNA-PORTOMAGGIORE

ADEGUAMENTO DELLA PROGETTAZIONE DEFINITIVA E COORDINAMENTO PER SICUREZZA IN FASE DI PROGETTAZIONE ID LGS. 81/2009 PER LA REALIZZAZIONE DEL COMPLETAMENTO DELL'INTERAMENTO DELLA TRATTA URBANA DI BOLOGNA E PROGETTO DI FATTIBILITA' TECNICA ED ECONOMICA DI CUI ALL'ART. 23 C.8 DEL D.LGS. 50/2016, RELATIVO AL RADDOPPIO DEL BINARIO TRA LA FERMATA DI BOLOGNA VIA LARGA E LA STAZIONE DI BUDRIO. (CIG 754332766C)

PROGETTO DEFINITIVO

STUDI E INDAGINI
 RILIEVI TOPOGRAFICI
 RILIEVO CELERIMETRICO TRATTA T1- PLANIMETRIA -Tav. 6 di 9

AGGIORNAMENTI

REV.	DESCRIZIONE	DATA	REDATTO	CONTROL.	APPROV.	VISTO
0	Emissione finale	31/10/19	AMB	AFR	ABU	VFL
-	-	-	-	-	-	-
-	-	-	-	-	-	-
-	-	-	-	-	-	-
-	-	-	-	-	-	-

MANDATARIA: Ingegnere: Ing. Vincenza Fioria Ordine degli Ingegneri della Provincia di Torino, n. 6542	CONCESSIONARIA: Ingegnere: Ing. Fabrizio Macari Ordine degli Ingegneri della Provincia di Bologna, n. 7821A
PROGETTISTA: Ingegnere: Ing. Andrea Burchi Ordine degli Ingegneri della Provincia di Bologna, n. 7821A	

CARTELLA	SCALA	DATA	DIS.N.	REV
2.2	1:200	31/10/19	FER BP D T1	REL. GEN S. 006 0