



A
B
C
D
E
F
G
H
I
L

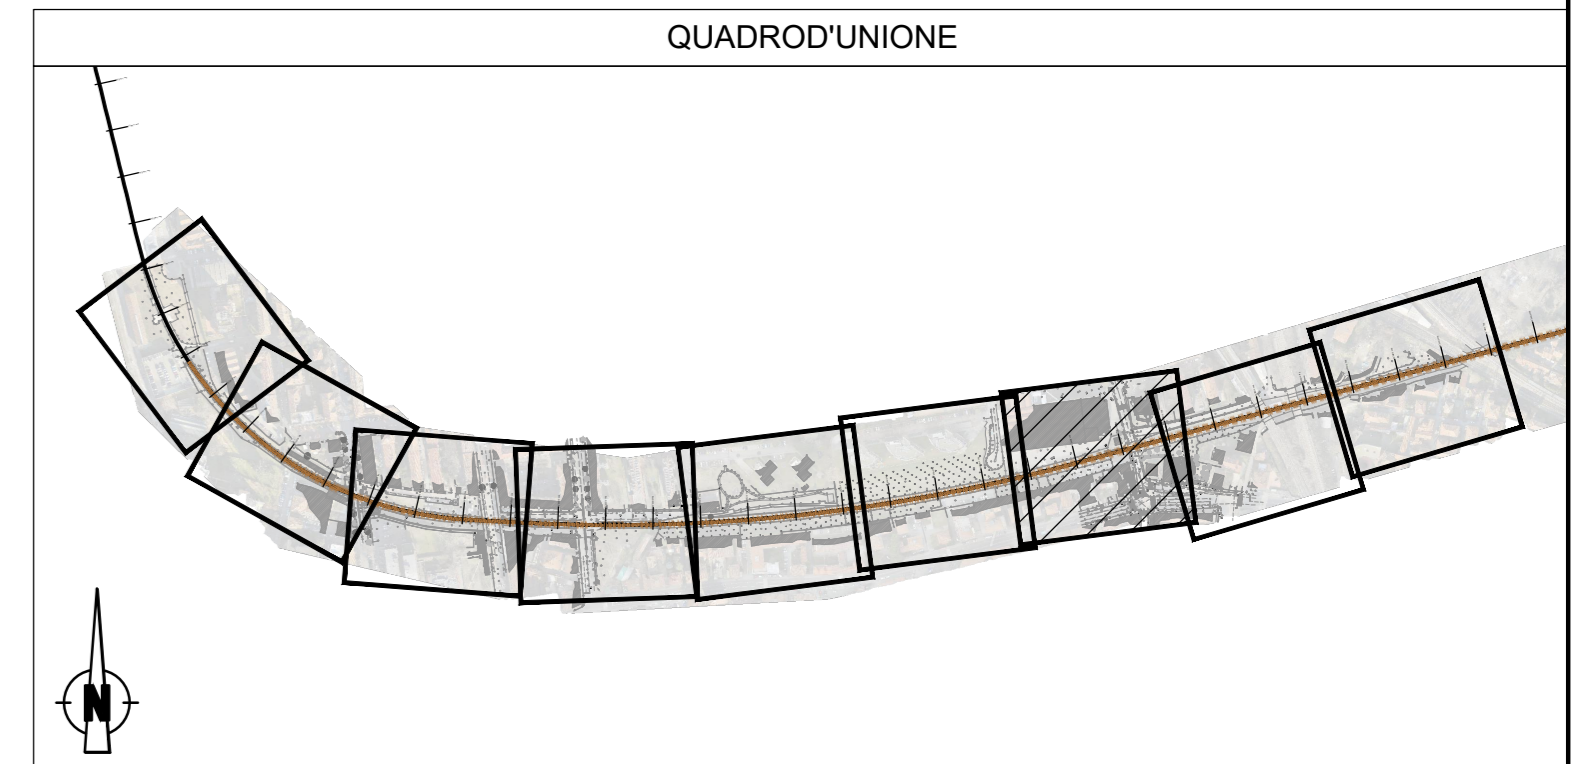

LEGENDA	
	LINEA FERROVIARIA ESISTENTE
	ALBERO GENERICO
	PINO
	PIOPPO
	PLATANO
	ABETE
	ACACIA
	CIPRESSO
	OLMO
	RUBINO
	TIGLIO
	SIEPE
	POZZETTO GENERICO
	POZZETTO CADITOIA
	POZZETTO CON BOCCA DI LUPO
	POZZETTO FOGNATURA
	POZZETTO PUBBLICA ILLUMINAZIONE
	VALVOLA
	LAMPIONI
	SEMAFORO
	LINEA ENEL
	LINEA TELECOM

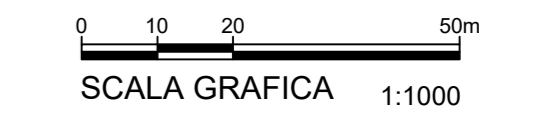

MINISTERO DELLE INFRASTRUTTURE E DEI TRASPORTI
REGIONE EMILIA ROMAGNA

/FER/
FERROVIE EMILIA ROMAGNA

FERROVIE EMILIA ROMAGNA s.r.l.

LINEA SFM2 - BOLOGNA-PORTOMAGGIORE

PROGETTO DEFINITIVO

STUDI E INDAGINI
RILIEVI TOPOGRAFICI
RILIEVO CELERIMETRICO TRATTA T1- PLANIMETRIA -Tav. 7 di 9

AGGIORNAMENTI						
REV.	DESCRIZIONE	DATA	REDATTO	CONTROL.	APPROV.	VISTO
0	Emissione finale	31/10/19	AMB	AFR	ABU	VFL
-	-	-	-	-	-	-
-	-	-	-	-	-	-
-	-	-	-	-	-	-
-	-	-	-	-	-	-

MANDATARIA:	Responsabile del progetto e dell'iterazione Tav. 7 di 9 (planimetria)	CONCESSIONARIA:
GEODATA ENGINEERING	Ing. Vincenza Fioria Ordine degli Ingegneri della Provincia di Torino, n. 6042 (Firma approvata)	Ing. Fabrizio Maczari (Firma approvata)
SITECO	Il progettista: Ing. Andrea Burchi Ordine degli Ingegneri della Provincia di Bologna, n. 7870A (Firma approvata)	

CARTELLA	SCALA	DATA	DIS.N.	REV.
2.2	1:200	31/10/19	FER BP D T1	0