


A  
B  
C  
D  
E  
F  
G  
H  
I  
L

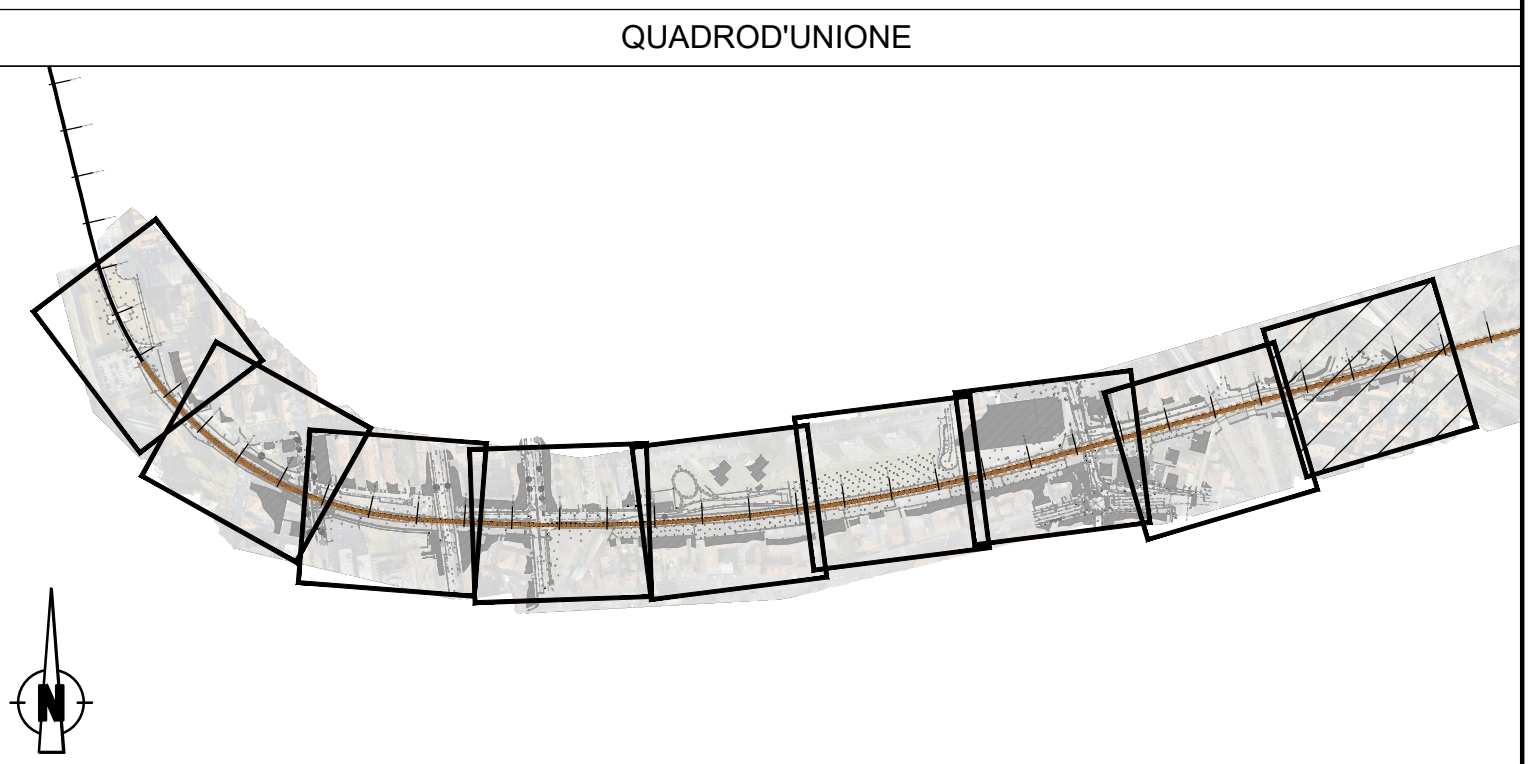

LEGENDA	
	LINEA FERROVIARIA ESISTENTE
	ALBERO GENERICO
	PINO
	PIOPPO
	PLATANO
	OLMO
	CIPRESSO
	ACACIA
	ABETE
	RUBINO
	TIGLIO
	SIEPE
	POZZETTO GENERICO
	POZZETTO CADITOIA
	POZZETTO CON BOCCA DI LUPO
	POZZETTO FOGNATURA
	POZZETTO PUBBLICA ILLUMINAZIONE
	VALVOLA
	LAMPIONI
	SEMAFORO
	LINEA ENEL
	LINEA TELECOM

0 10 20 50  
SCALA GRAFICA 1:1000



**MINISTERO DELLE INFRASTRUTTURE E DEI TRASPORTI**  
REGIONE EMILIA ROMAGNA

**FER/**  
FERROVIE EMILIA ROMAGNA s.r.l.

**LINEA SFM2 - BOLOGNA-PORTOMAGGIORE**

ADEGUAMENTO DELLA PROGETTAZIONE DEFINITIVA E COORDINAMENTO PER SICUREZZA IN FASE DI PROGETTAZIONE (D.LGS. 81/2008) PER LA REALIZZAZIONE DEL COMPLETAMENTO DELL'INTERAMENTO DELLA TRATTA URBANA DI BOLOGNA E PROGETTO DI FATTIBILITA' TECNICA ED ECONOMICA DI CUI ALL'ART. 23 C.8 DEL D.LGS. 50/2016, RELATIVO AL RADDOPPIO DEL BINARIO TRA LA FERMATA DI BOLOGNA VIA LARGA E LA STAZIONE DI BUDRIO. (CIG 754332765C)

**PROGETTO DEFINITIVO**

STUDI E INDAGINI  
RILIEVI TOPOGRAFICI  
RILIEVO CELERIMETRICO TRATTA T1- PLANIMETRIA - Tav. 9 di 9

AGGIORNAMENTI						
REV.	DESCRIZIONE	DATA	REDATTO	CONTROL.	APPROV.	VISTO
0	Emissione finale	31/10/19	AMB	AFR	ABU	VFL
-	-	-	-	-	-	-
-	-	-	-	-	-	-
-	-	-	-	-	-	-
-	-	-	-	-	-	-

IL PROGETTISTA		CONCESSIONARIA	
MANDATARIA: <b>GEODATA ENGINEERING</b> Ingegnere Ing. Vincenza Fioria Ordine degli Ingegneri della Provincia di Torino, n. 5042 (Prov. Torino)	Responsabile del progetto e dell'iterazione Tech. per il coordinamento: Ing. Andrea Burchi Ordine degli Ingegneri della Provincia di Bologna, n. 7871A (Prov. Bologna)	Responsabile Unico del Procedimento: Ing. Fabrizio Maczari (Prov. Bologna)	

CARTELLA	SCALA	DATA	DIS.N.	REV.
2.2	1:200	31/10/19	FER BP D T1 RIL GEN S. 009	0