
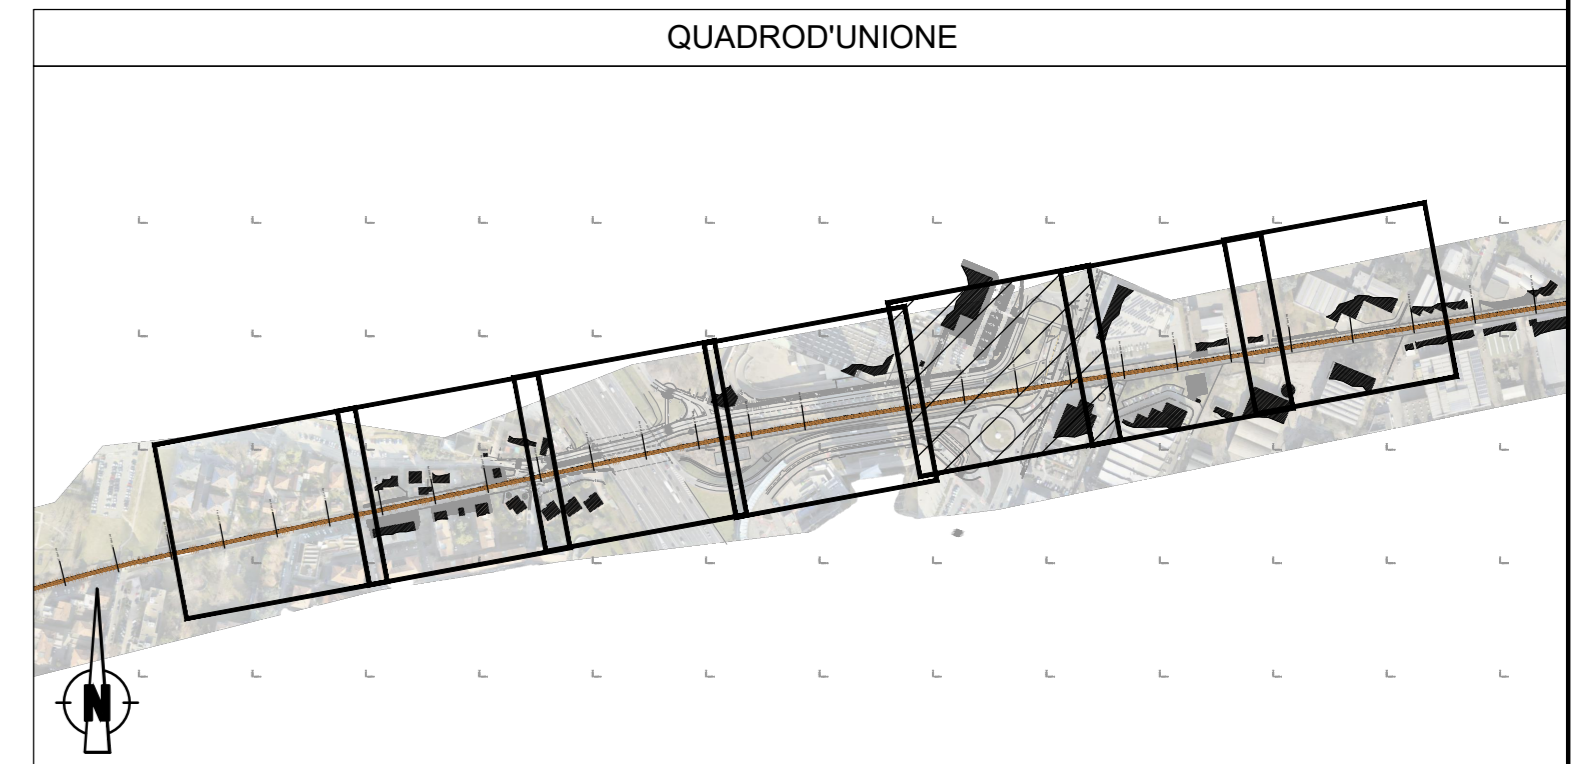


LEGENDA	
	LINEA FERROVIARIA ESISTENTE
	ALBERO GENERICO
	PINO
	PIOPPO
	PLATANO
	ABETE
	ACACIA
	CIPRESSO
	OLMO
	PIANO
	ALBERO
	RUBINO
	TIGLIO
	SIEPE
	POZZETTO GENERICO
	POZZETTO CADITOIA
	POZZETTO CON BOCCA DI LUPO
	POZZETTO FOGNATURA
	POZZETTO PUBBLICA ILLUMINAZIONE
	VALVOLA
	LAMPIONI
	SEMAFORO
	LINEA ENEL
	LINEA TELECOM

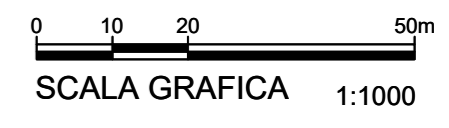

**MINISTERO DELLE INFRASTRUTTURE E DEI TRASPORTI**  
**REGIONE EMILIA ROMAGNA**

**FER/**  
FERROVIE EMILIA ROMAGNA

**FERROVIE EMILIA ROMAGNA s.r.l.**

**LINEA SFM2 - BOLOGNA-PORTOMAGGIORE**

**PROGETTO DEFINITIVO**

STUDI E INDAGINI  
 RILIEVI TOPOGRAFICI  
 RILIEVO CELERIMETRICO TRATTA T2 - PLANIMETRIA - Tav. 5 di 7

AGGIORNAMENTI

REV.	DESCRIZIONE	DATA	REDATTO	CONTROL.	APPROV.	VISTO
0	Emissione finale	31/10/19	AMB	AFR	ABU	VFL
-	-	-	-	-	-	-
-	-	-	-	-	-	-
-	-	-	-	-	-	-
-	-	-	-	-	-	-

IL PROGETTISTA

**GEODATA ENGINEERING**  
Procedura di progetto e dell'iterazione  
 per la pianificazione  
 Ing. Vincenza Fioria  
 Ordine degli Ingegneri della Provincia di Torino, n. 8042  
 (Firma elettronica)

CONCESSIONARIA

**SITECO**  
Procedura di progetto e dell'iterazione  
 per la pianificazione  
 Ing. Andrea Burchi  
 Ordine degli Ingegneri della Provincia di Bologna, n. 7870A  
 (Firma elettronica)

MANDATARIA:

**NET**  
Procedura di progetto e dell'iterazione  
 per la pianificazione  
 Ing. Fabrizio Maczari  
 (Firma elettronica)

IL PROGETTISTA

**NET**  
Procedura di progetto e dell'iterazione  
 per la pianificazione  
 Ing. Andrea Burchi  
 Ordine degli Ingegneri della Provincia di Bologna, n. 7870A  
 (Firma elettronica)

CARTELLA

CARTELLA	SCALA	DATA	DIS.N.	REV.
2.2	1:200	31/10/19	FER BP D T2	0