


A
B
C
D
E
F
G
H
I
L

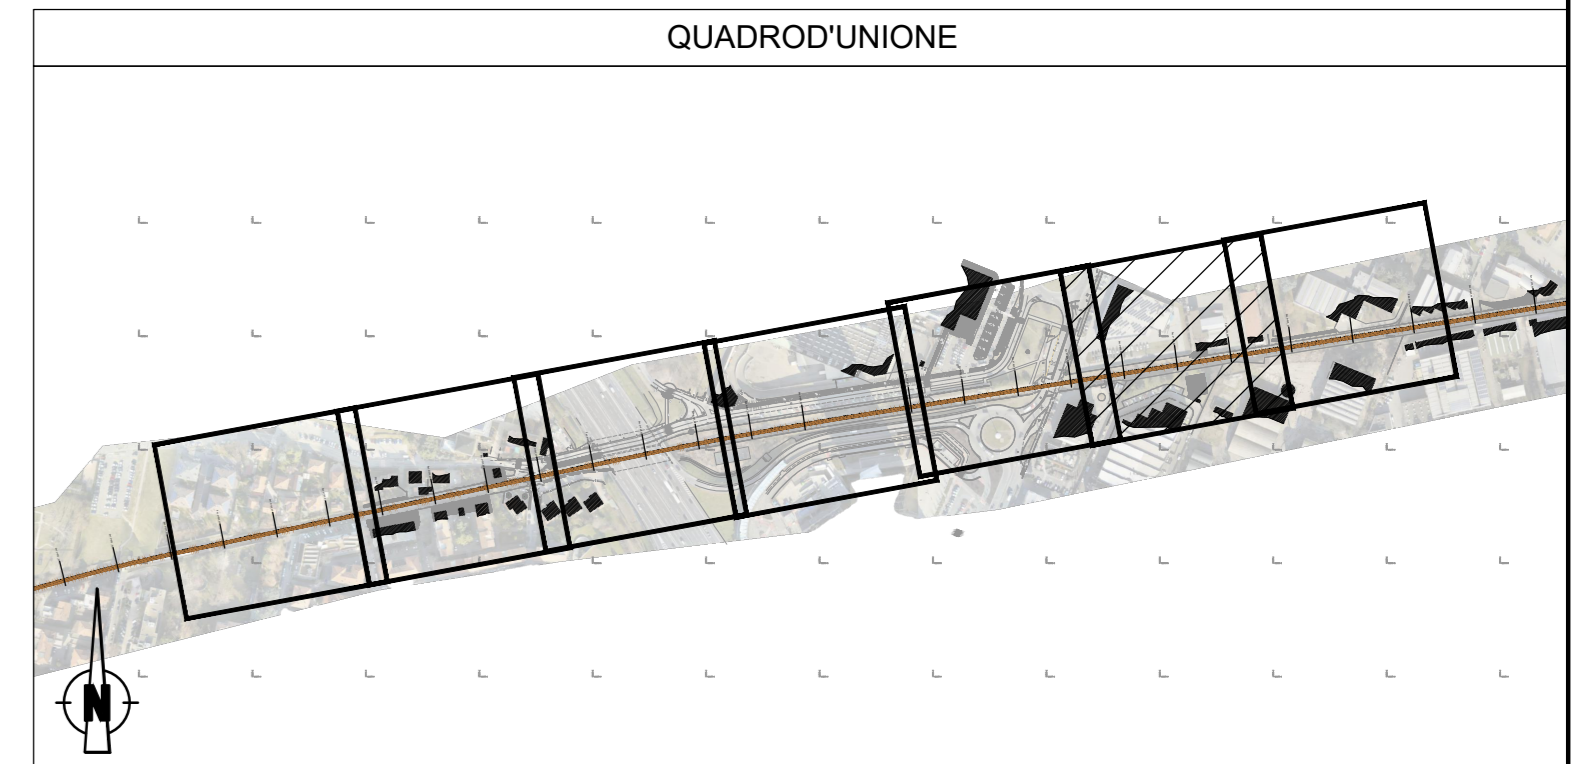

LEGENDA	
	LINEA FERROVIARIA ESISTENTE
	ALBERO GENERICO
	PINO
	PIOPPO
	PLATANO
	OLMO
	CIPRESSO
	ACACIA
	ABETE
	RUBINO
	TIGLIO
	SIEPE
	POZZETTO GENERICO
	POZZETTO CADITOIA
	POZZETTO CON BOCCA DI LUPO
	POZZETTO FOGNATURA
	POZZETTO PUBBLICA ILLUMINAZIONE
	VALVOLA
	LAMPIONI
	SEMAFORO
	LINEA ENEL
	LINEA TELECOM



MINISTERO DELLE INFRASTRUTTURE E DEI TRASPORTI
REGIONE EMILIA ROMAGNA

/FER/
FERROVIE EMILIA ROMAGNA s.r.l.

LINEA SFM2 - BOLOGNA-PORTOMAGGIORE

PROGETTO DEFINITIVO

STUDI E INDAGINI
RILIEVI TOPOGRAFICI
RILIEVO CELERIMETRICO TRATTA T2 - PLANIMETRIA - Tav. 6 di 7

AGGIORNAMENTI						
REV.	DESCRIZIONE	DATA	REDATTO	CONTROL.	APPROV.	VISTO
0	Emissione finale	31/10/19	AMB	AFR	ABU	VFL
-	-	-	-	-	-	-
-	-	-	-	-	-	-
-	-	-	-	-	-	-
-	-	-	-	-	-	-

IL PROGETTISTA	CONCESSIONARIA
Responsabile di progetto e dell'iterazione Ing. Vincenza Fioria Ordine degli Ingegneri della Provincia di Torino, n. 8042 (Firma elettronica)	Responsabile Linea del Proponente: Ing. Fabrizio Maczari (Firma elettronica)
I.2/autorizz. Ing. Andrea Burchi Ordine degli Ingegneri della Provincia di Bologna, n. 7871A (Firma elettronica)	

CARTELLA	SCALA	DATA	DIS.N.	REV.
2.2	1:200	31/10/19	FER BP D T2 RIL GEN S. 006	0