
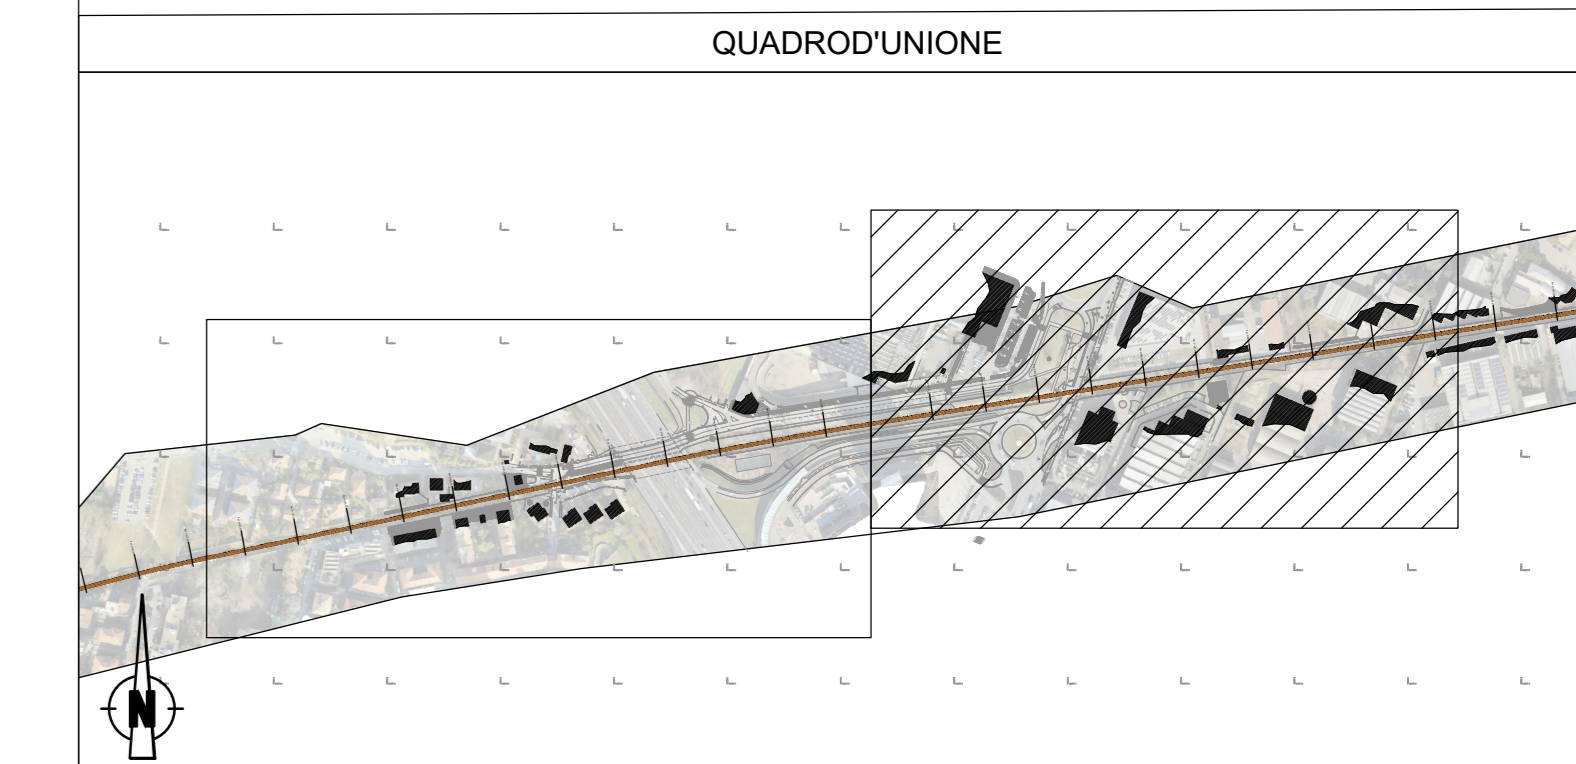
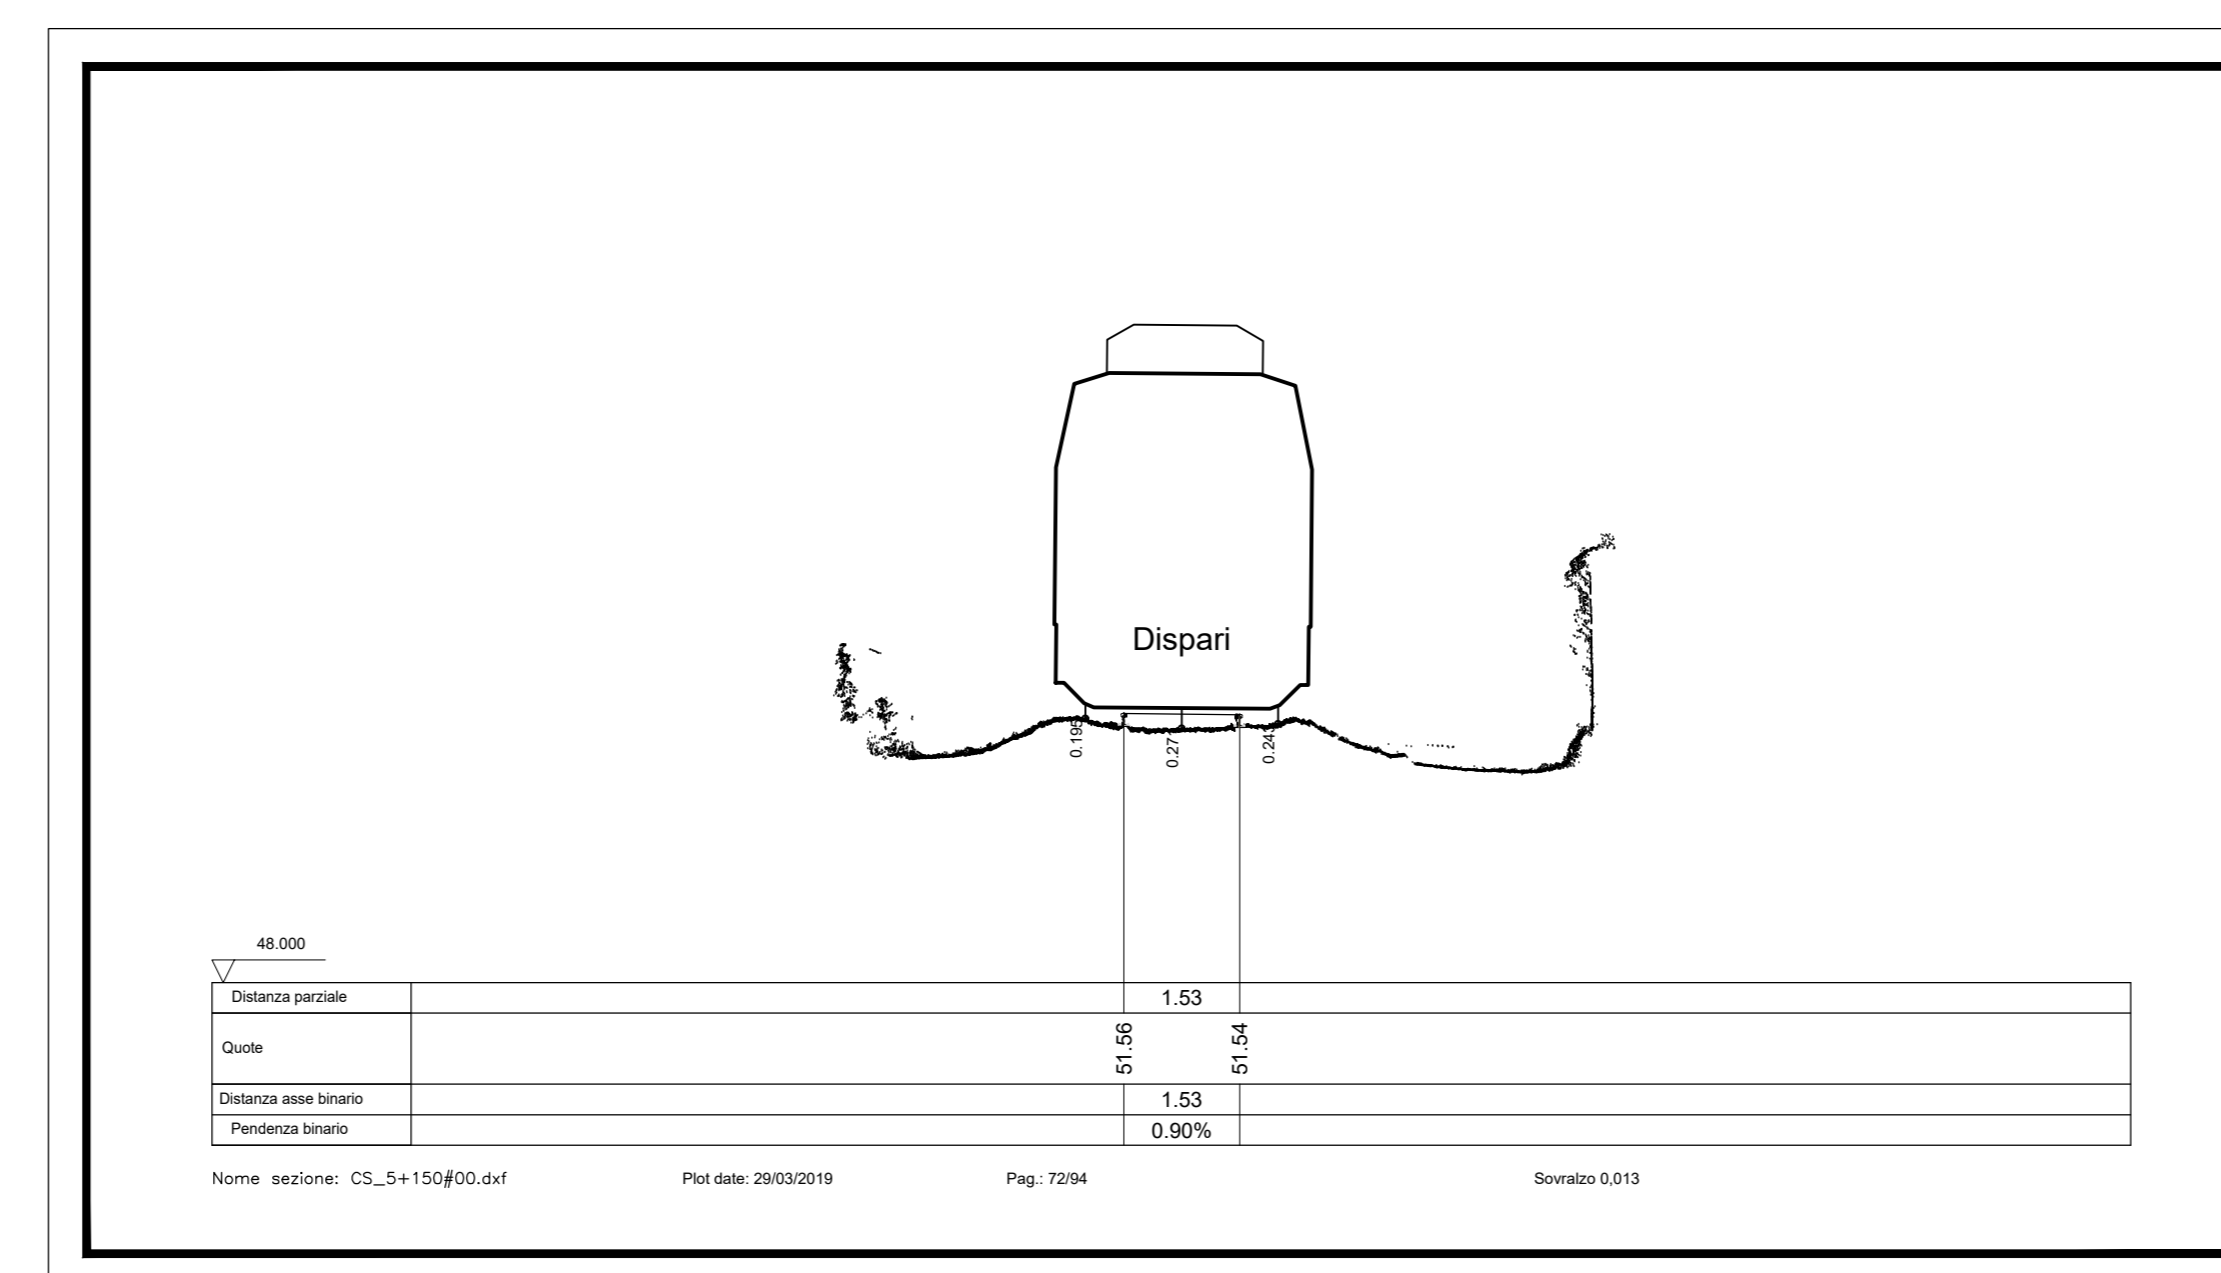
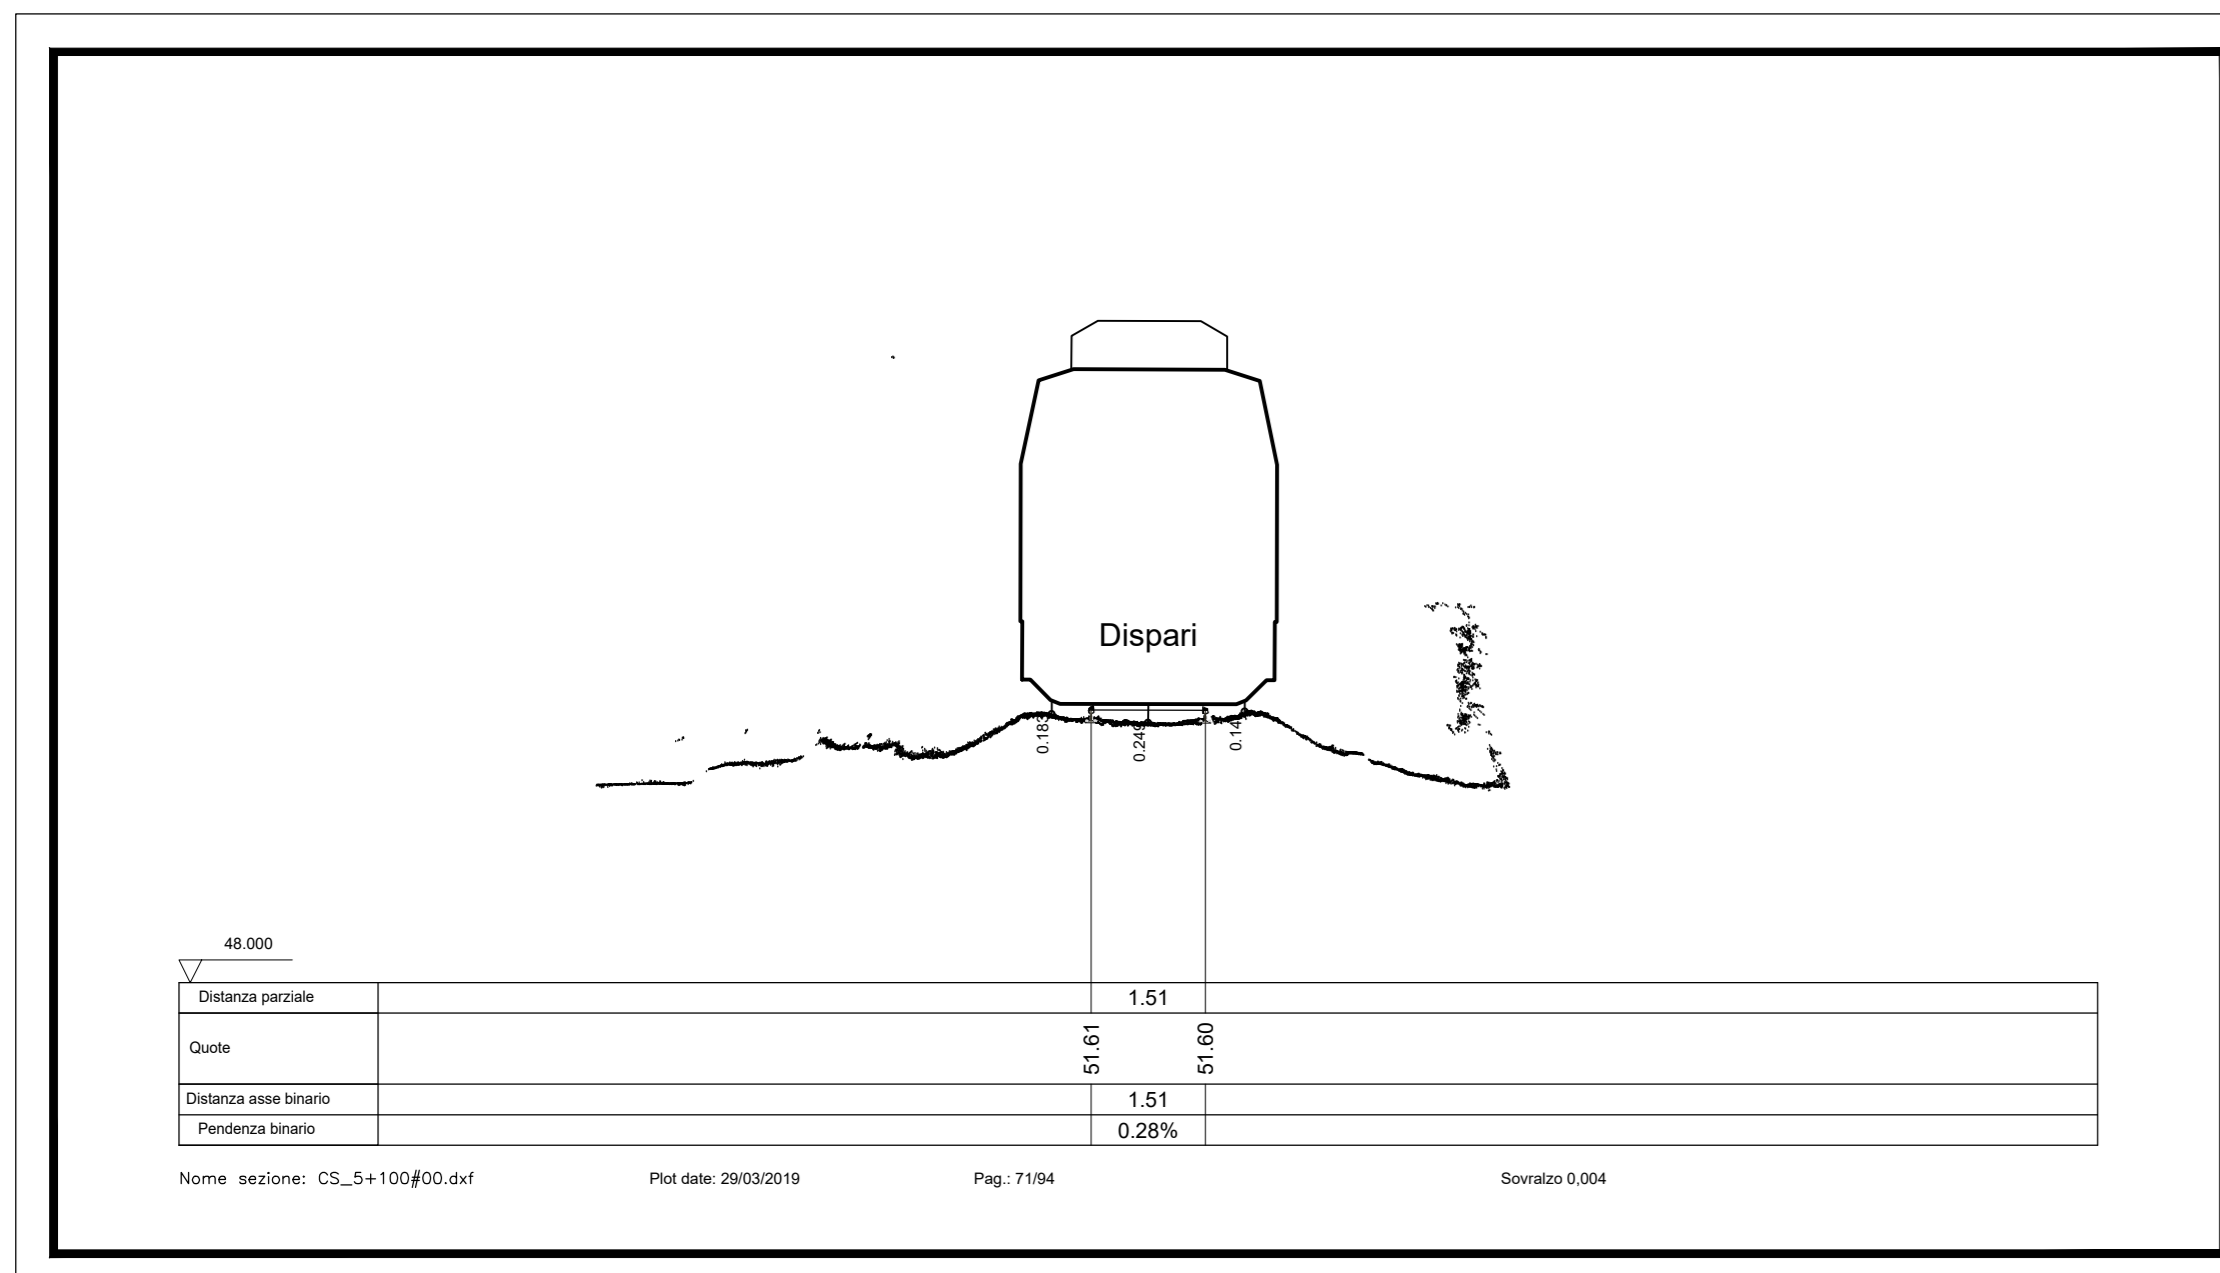
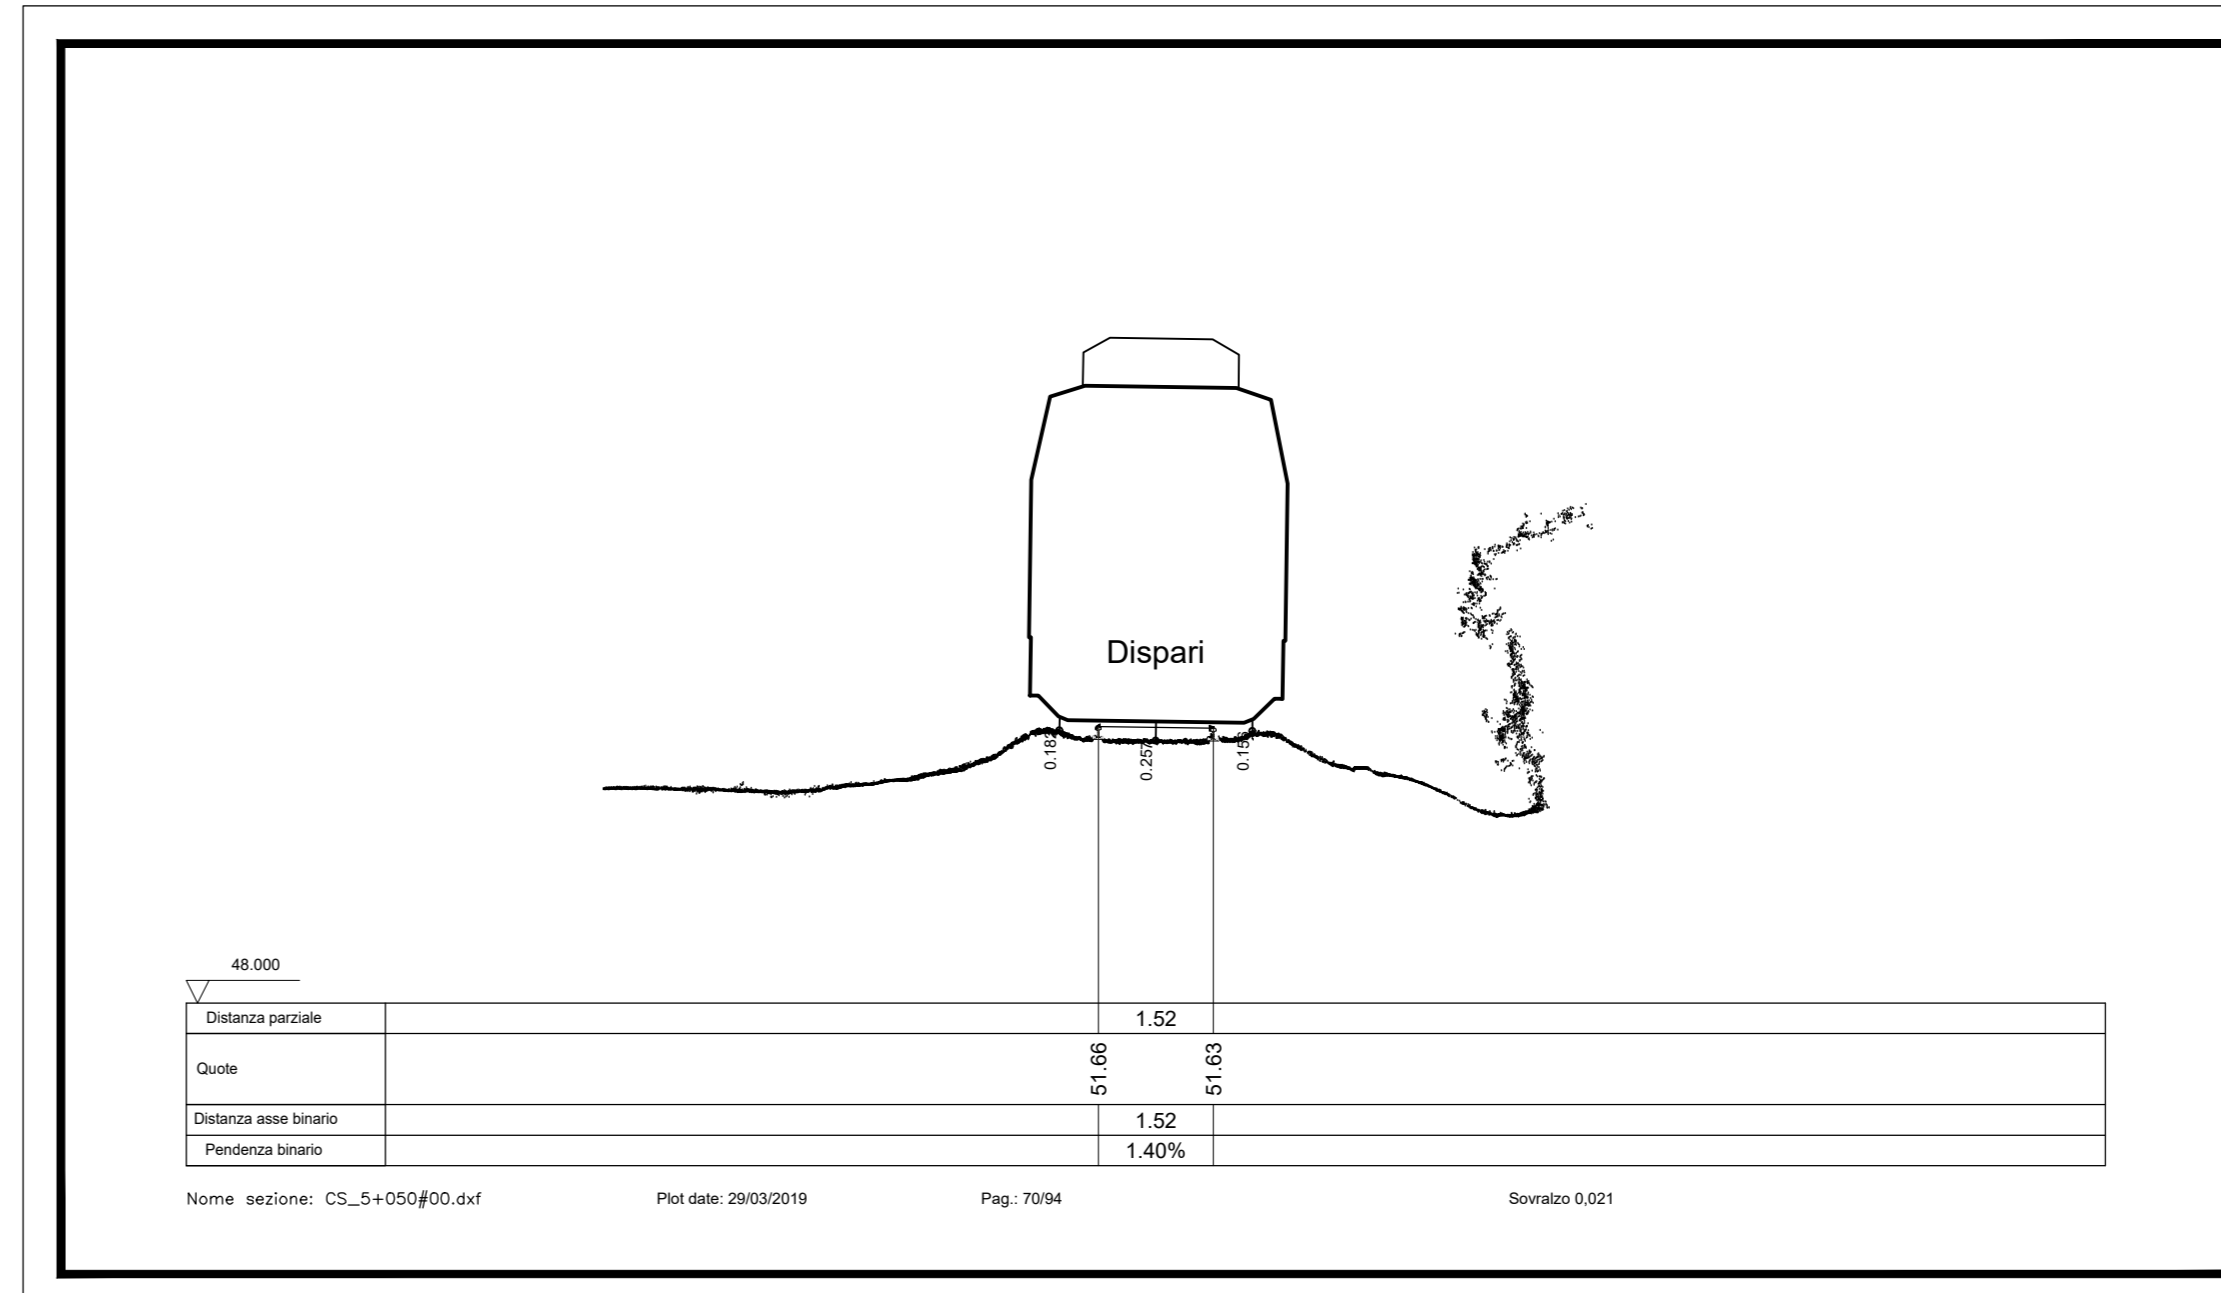
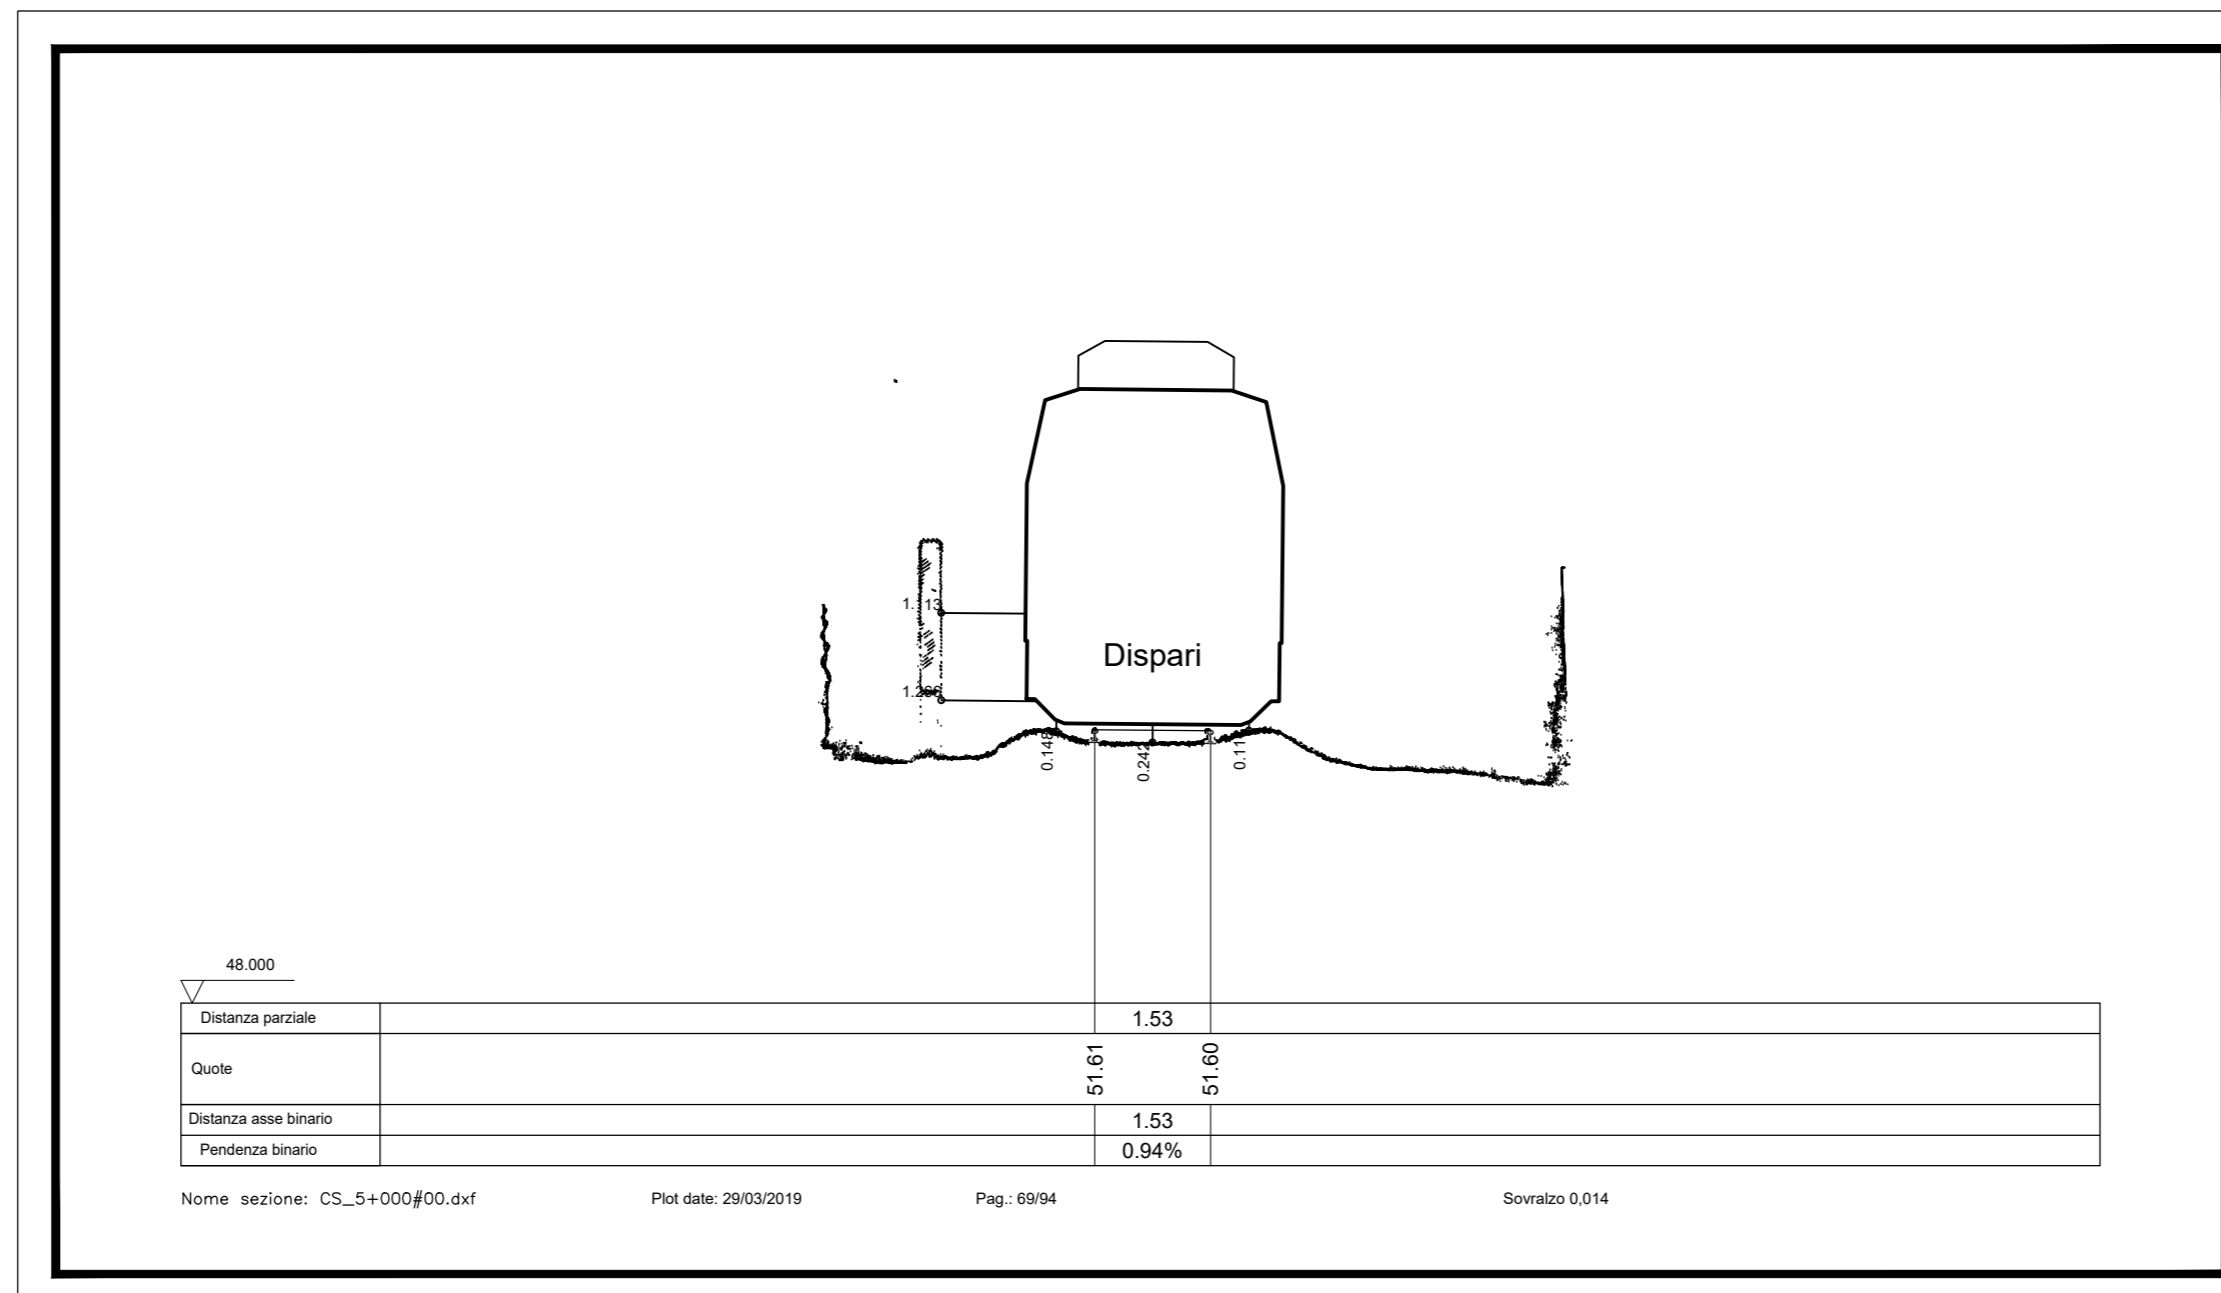
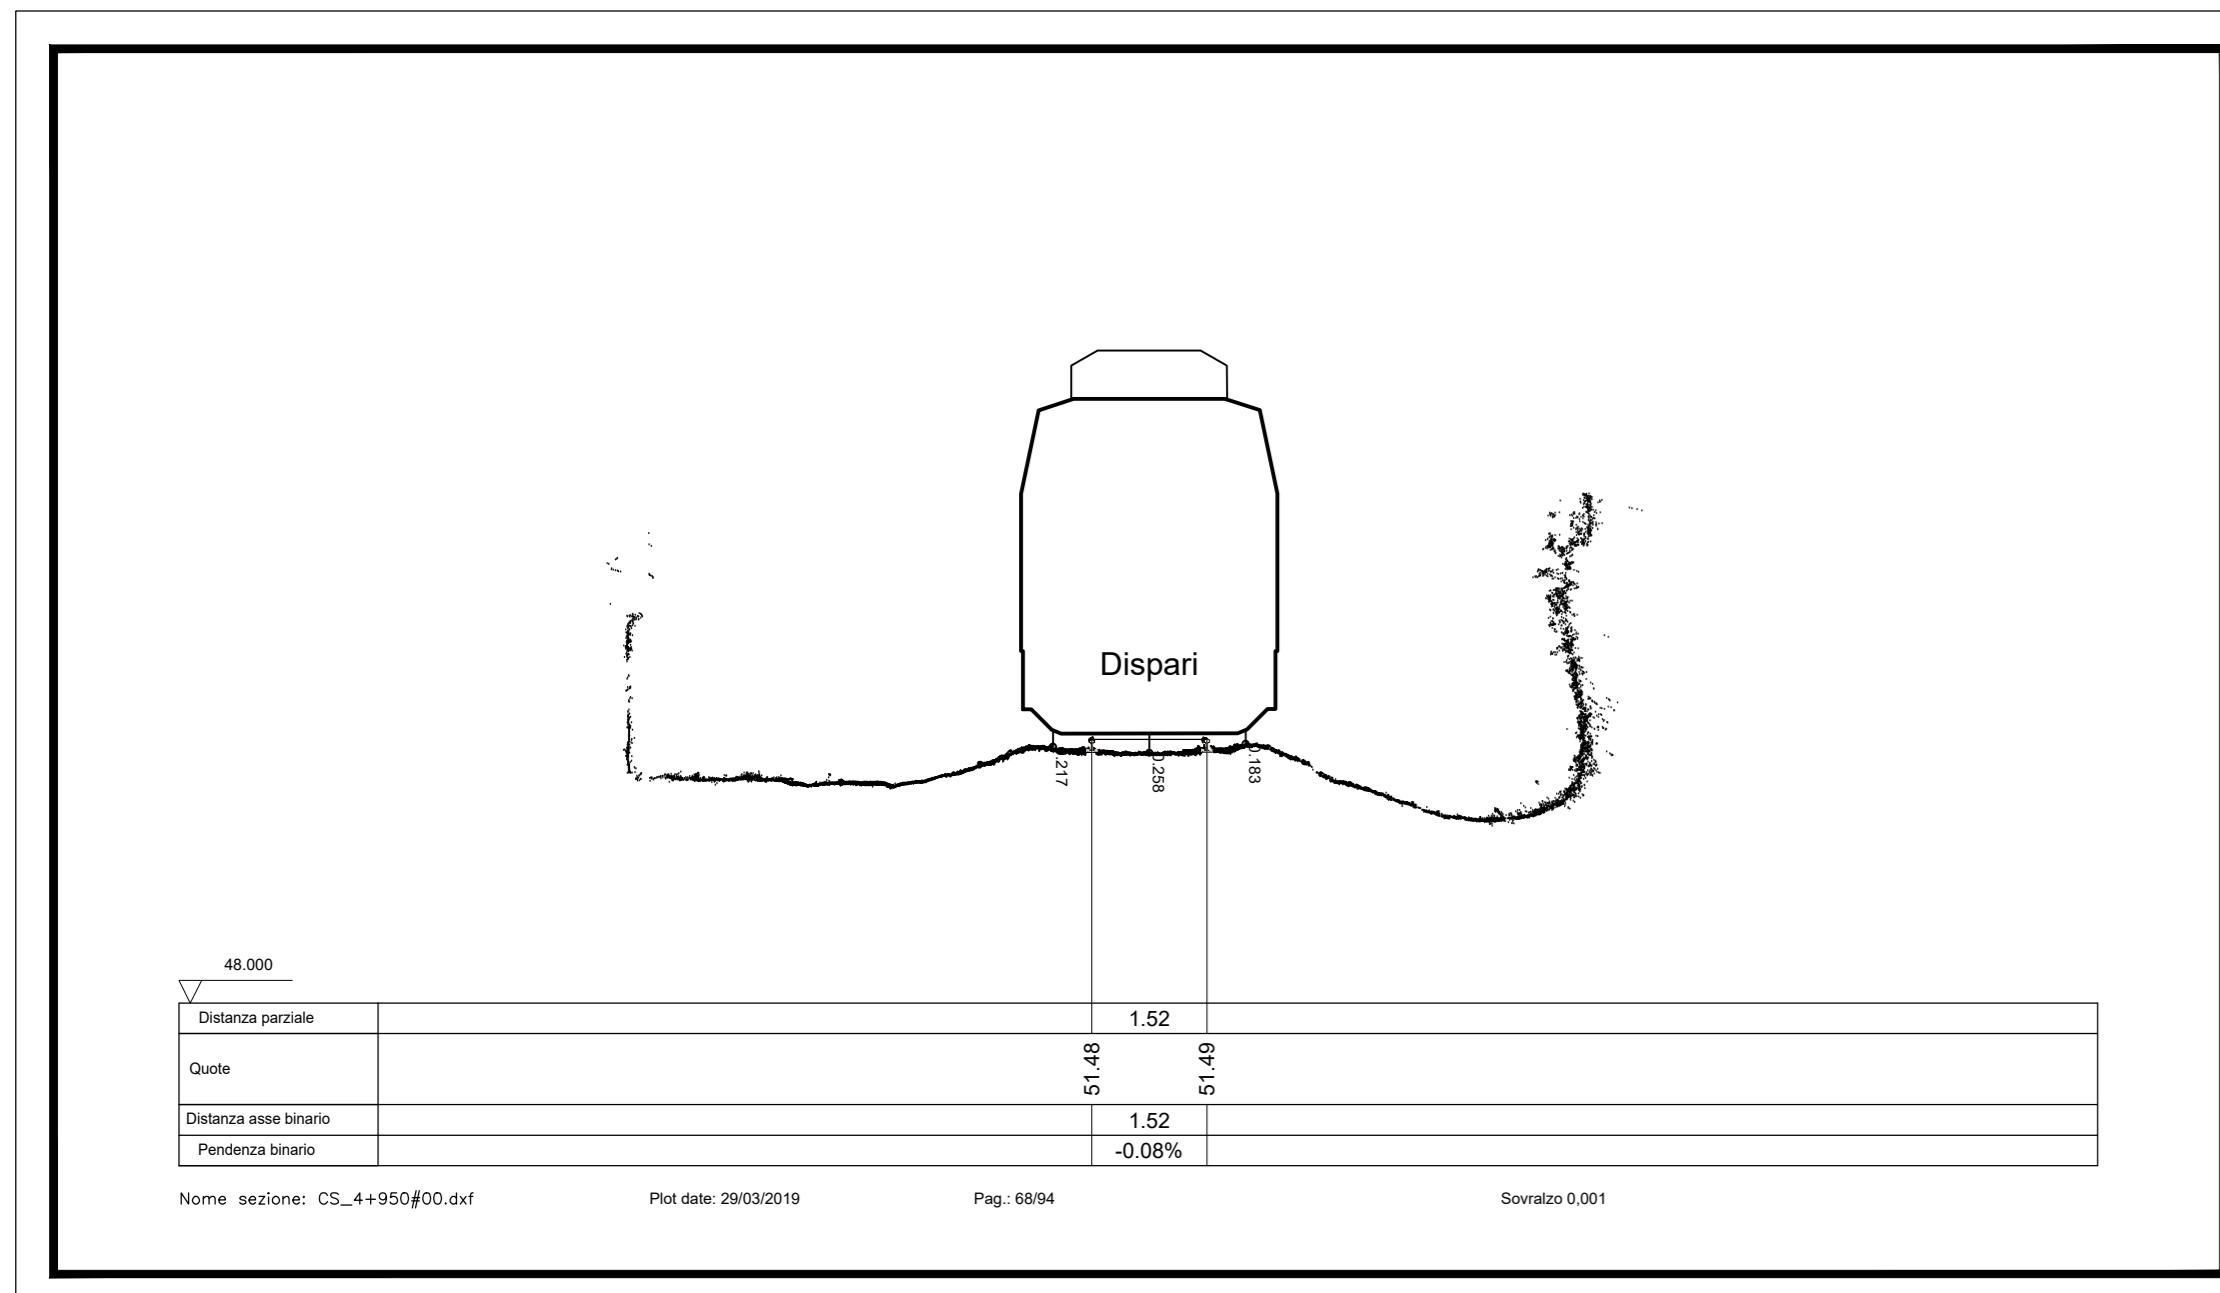
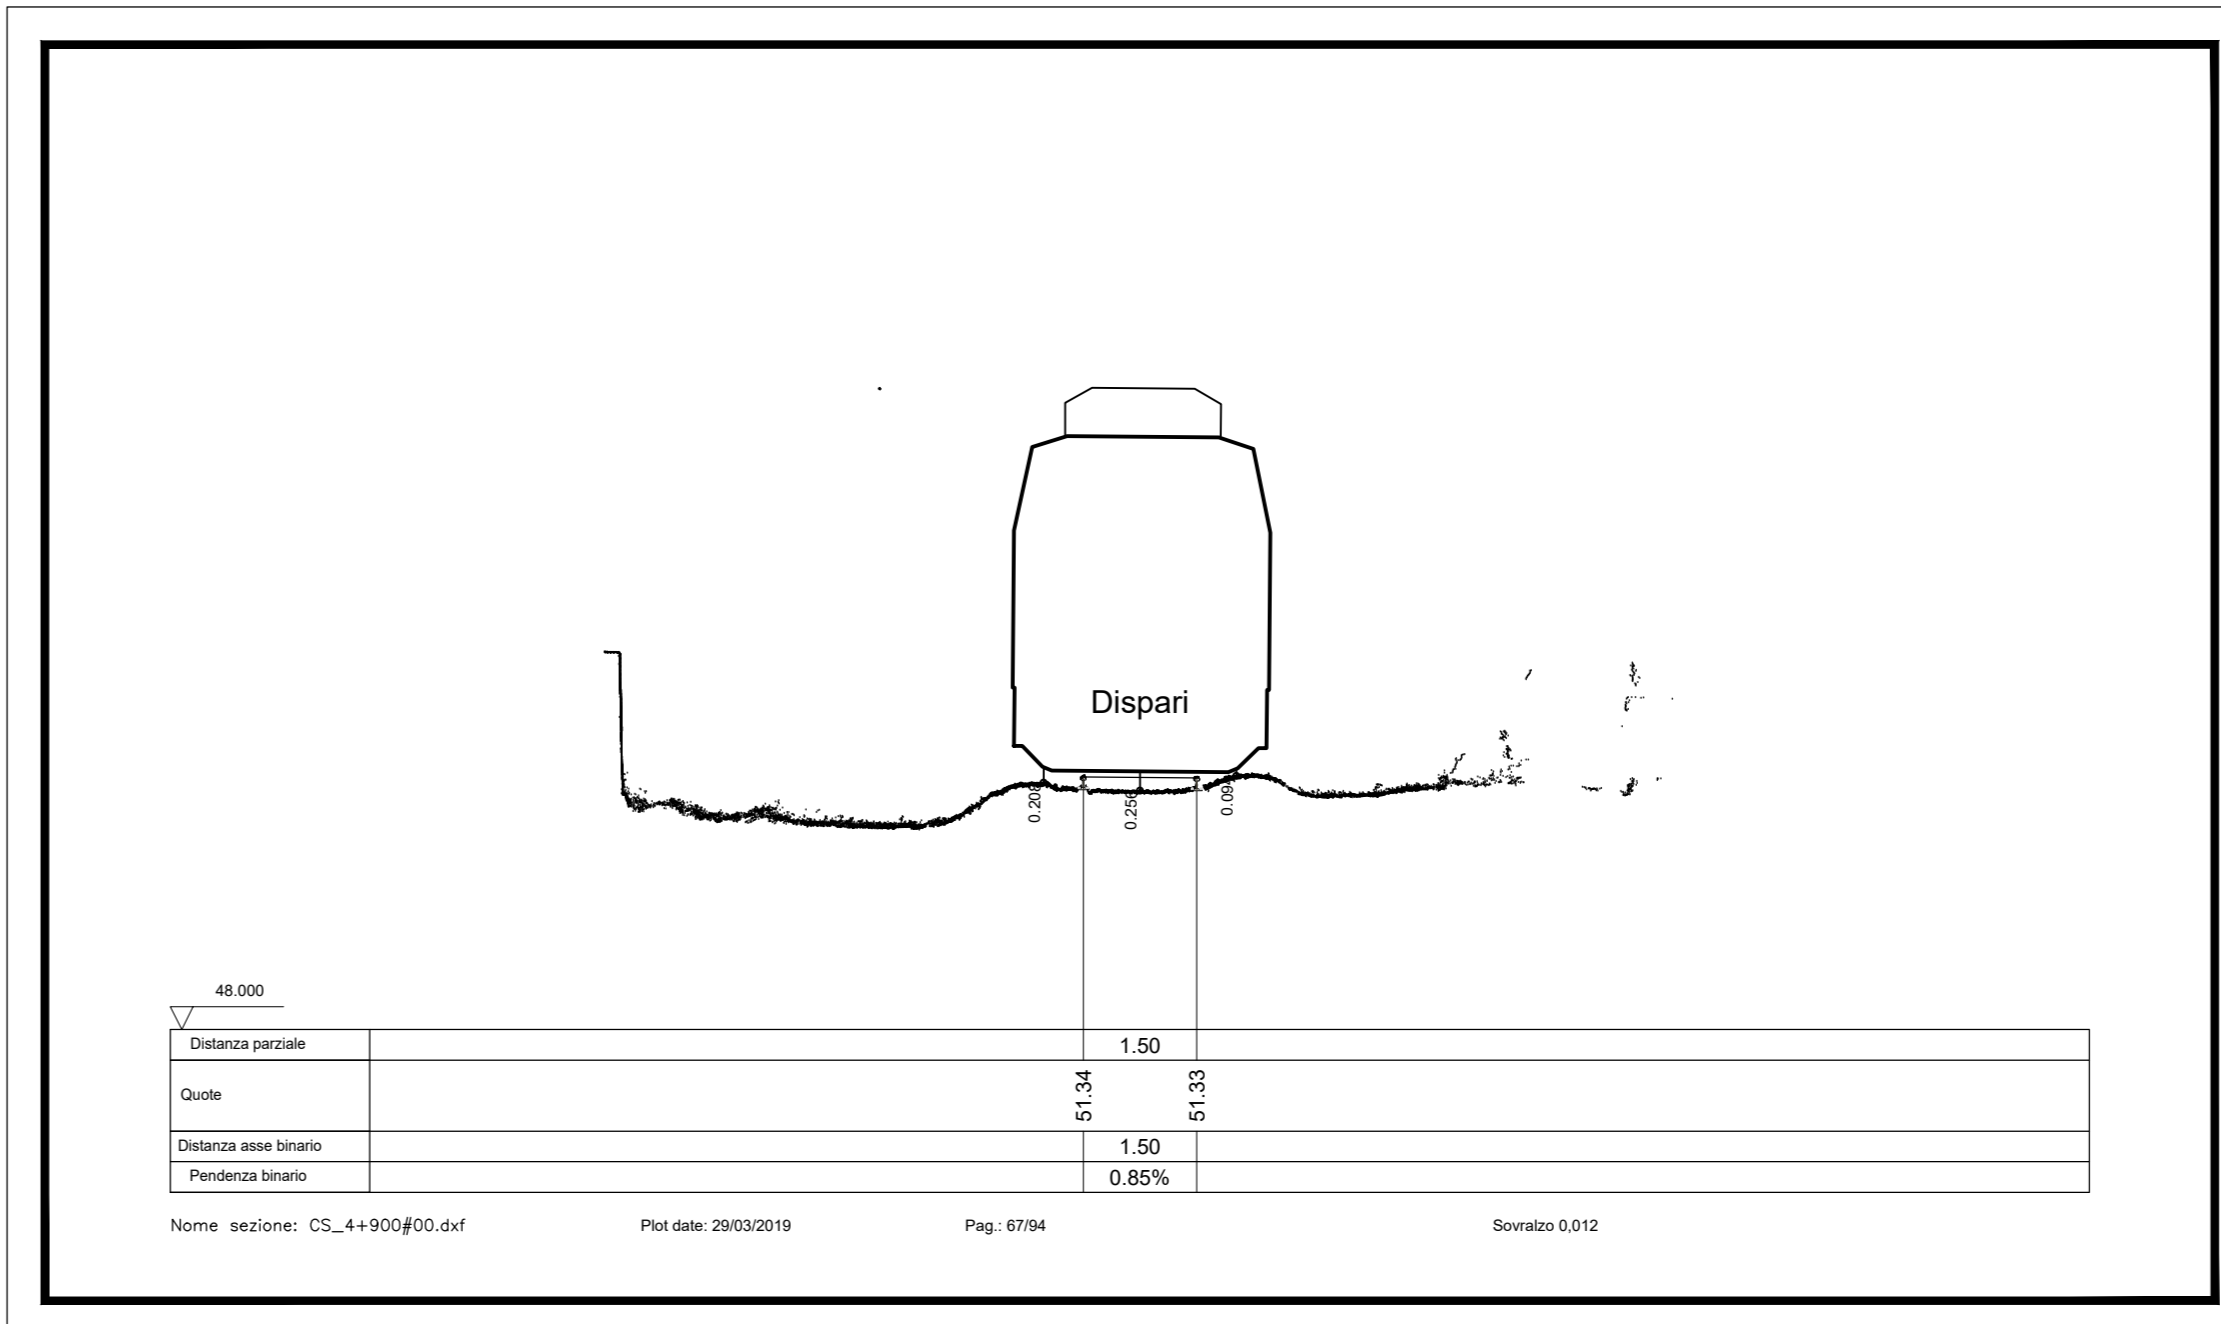
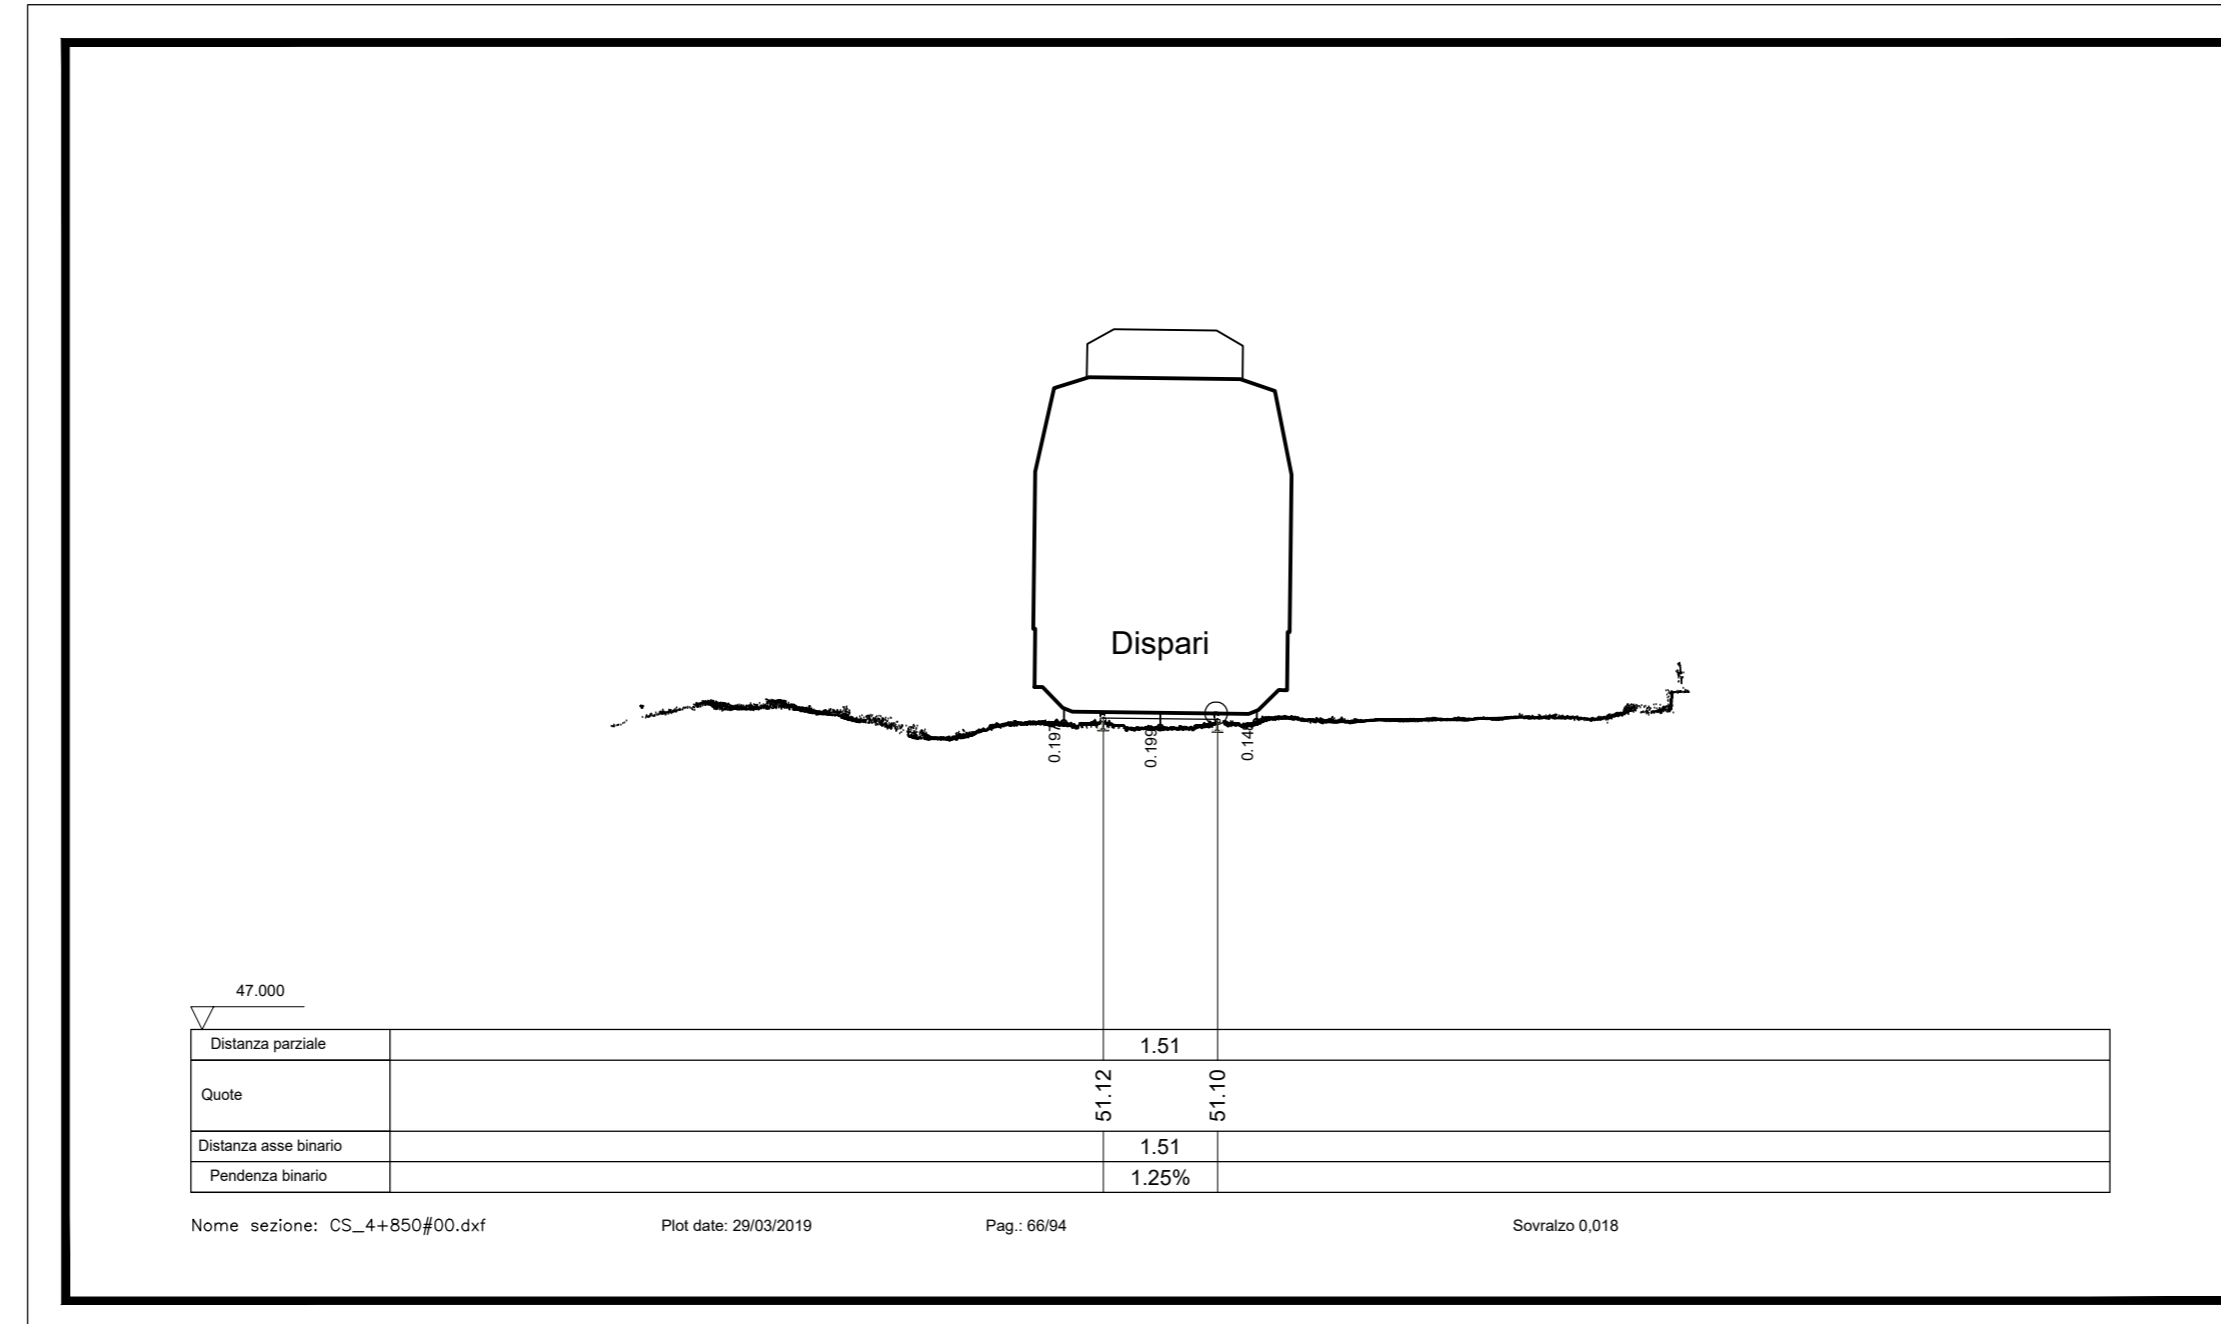
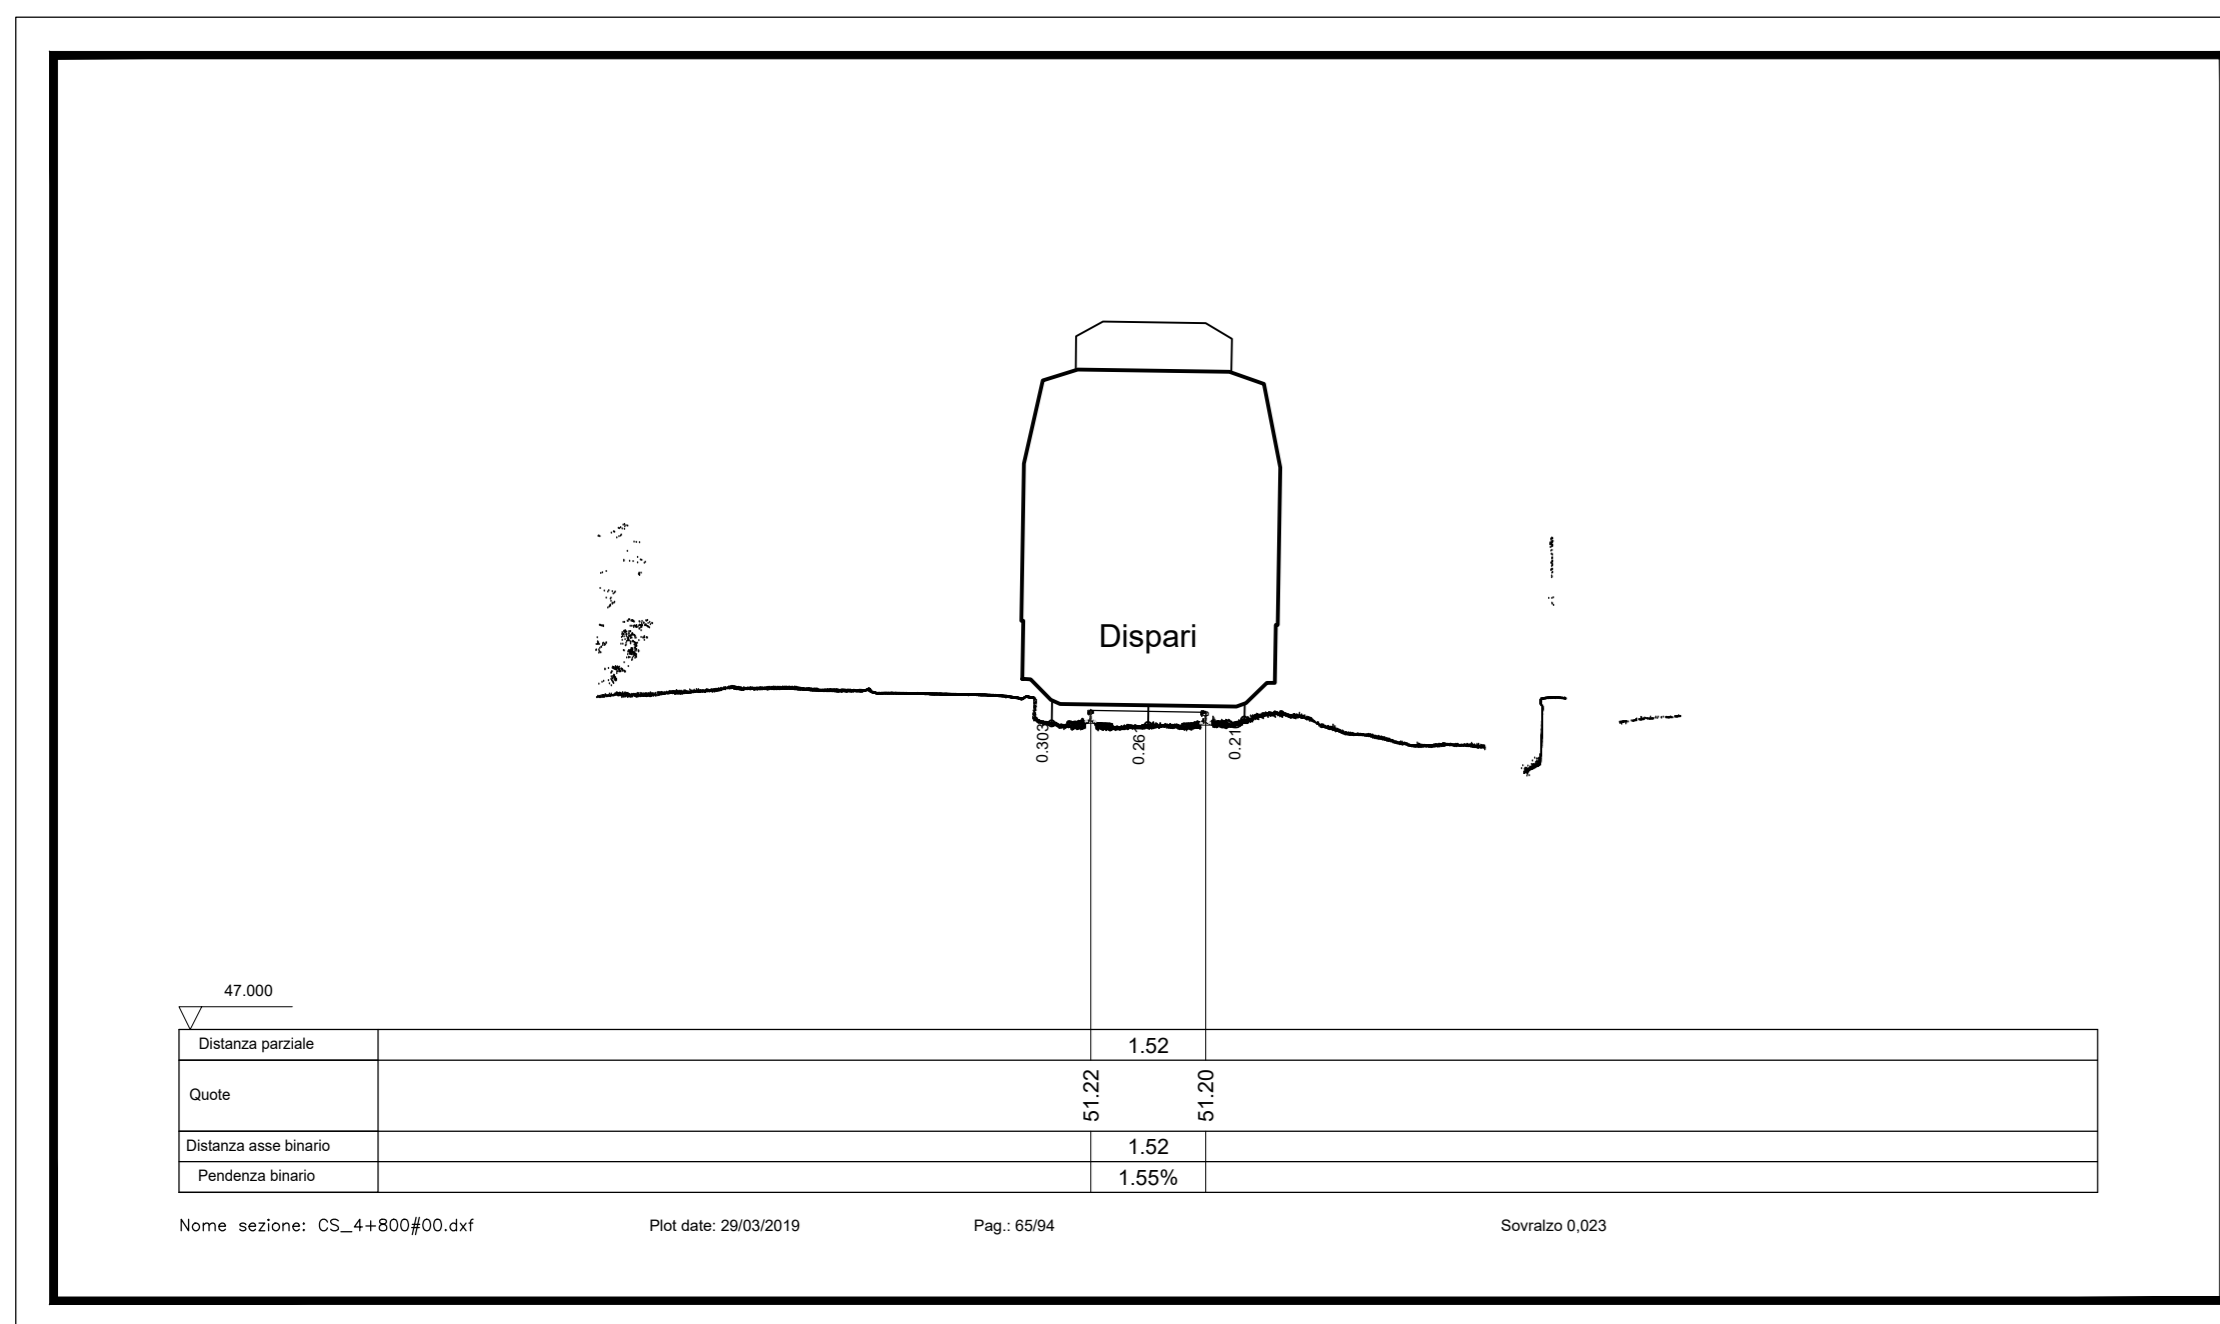
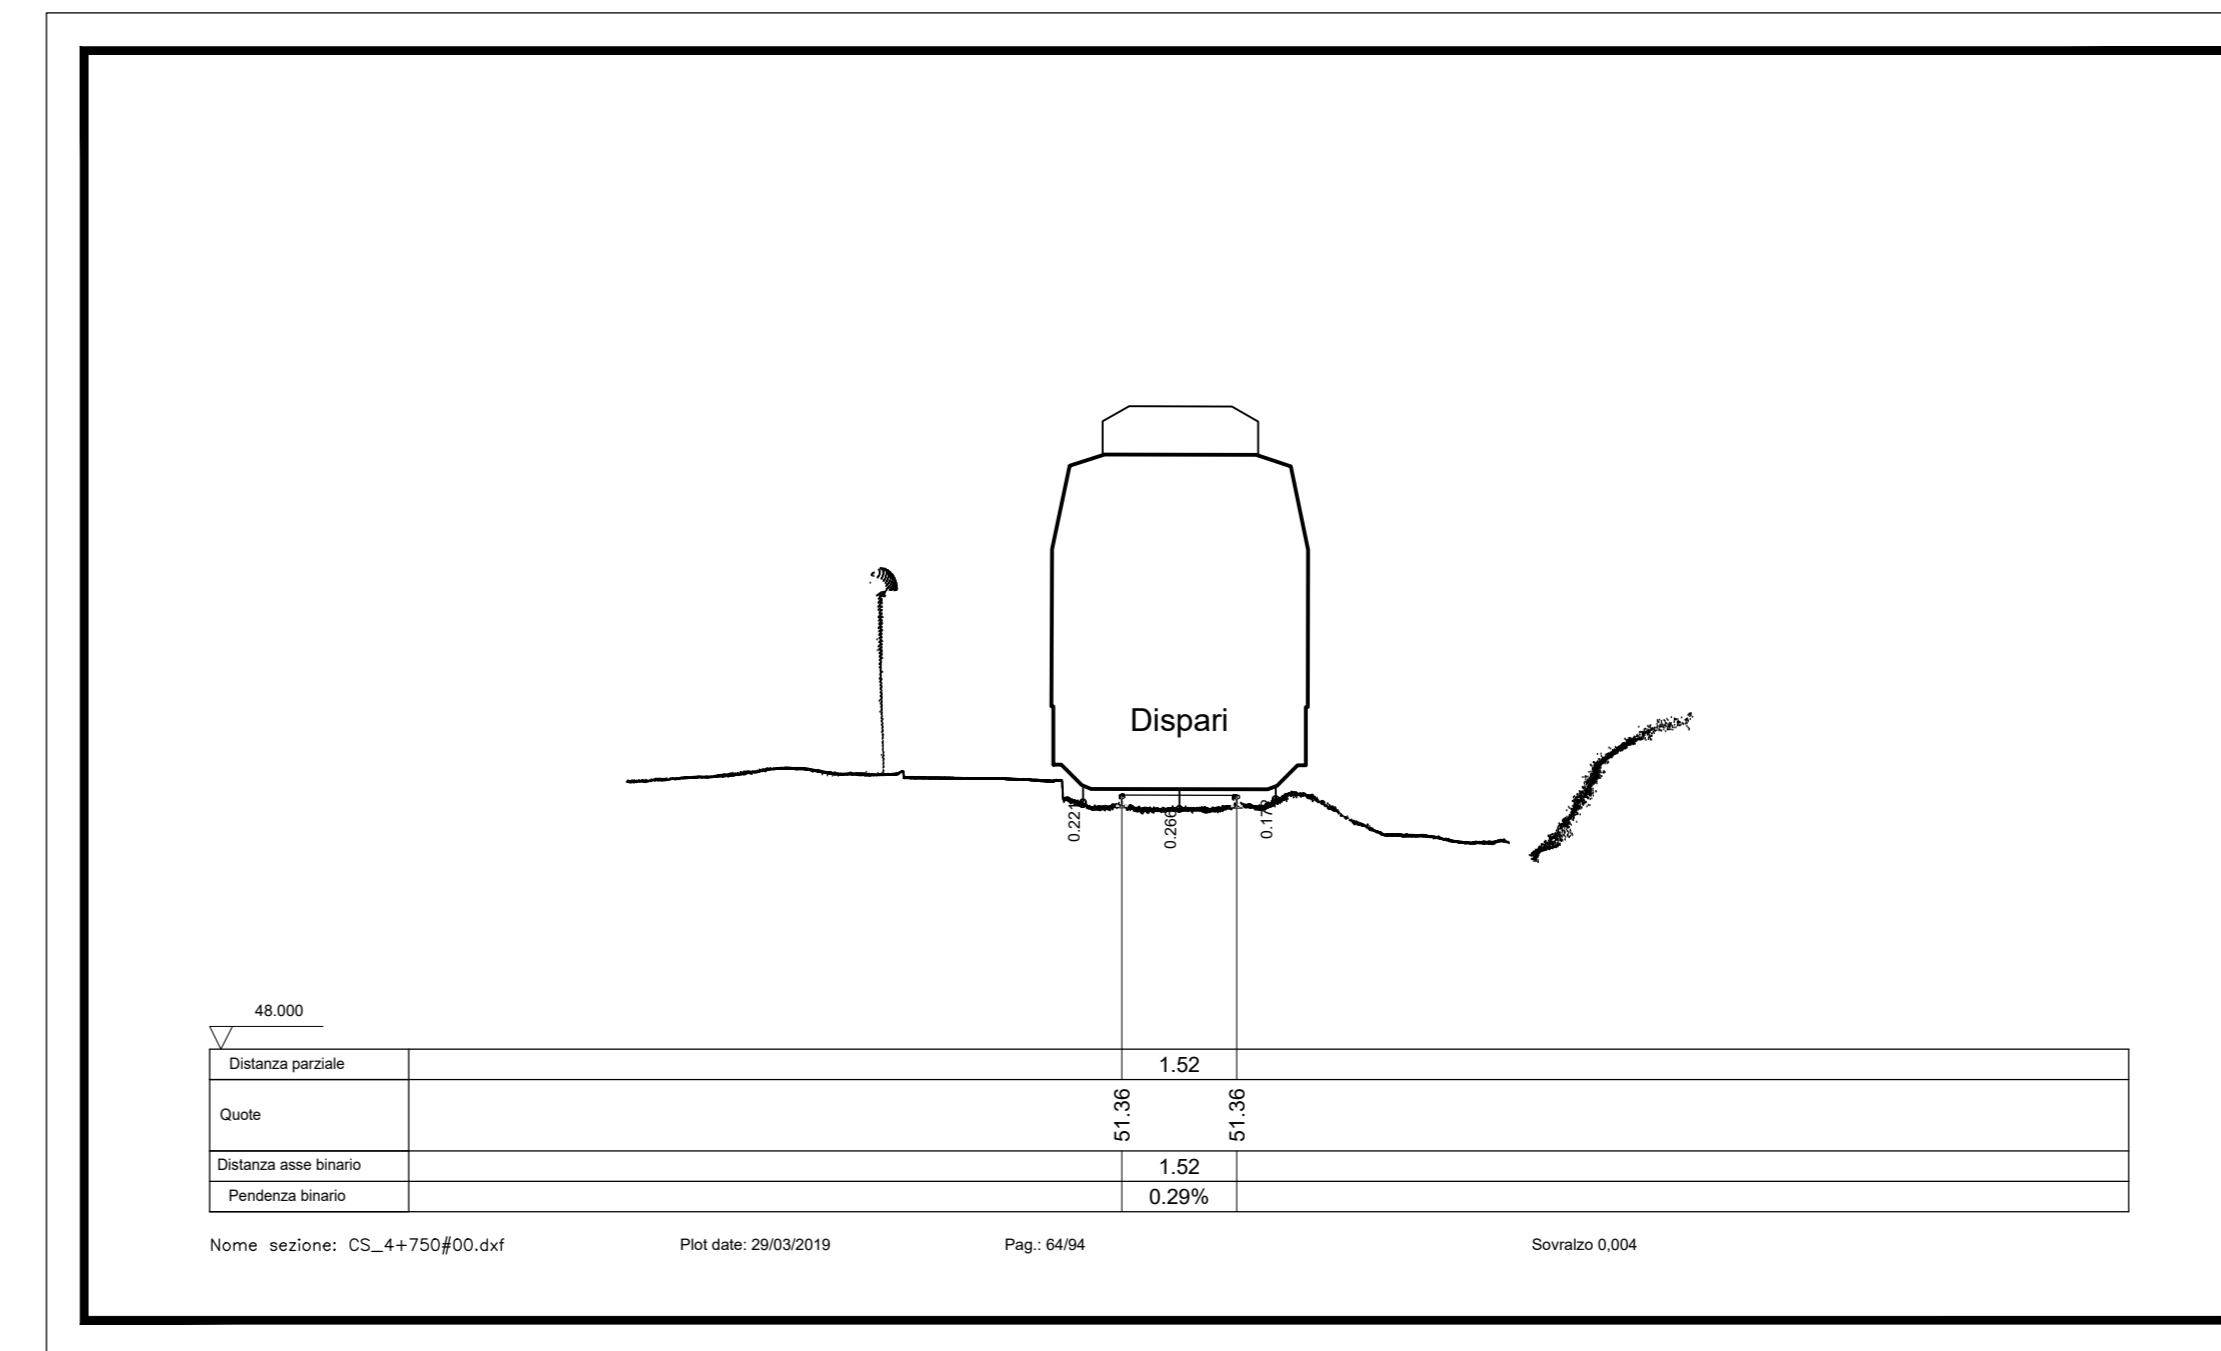
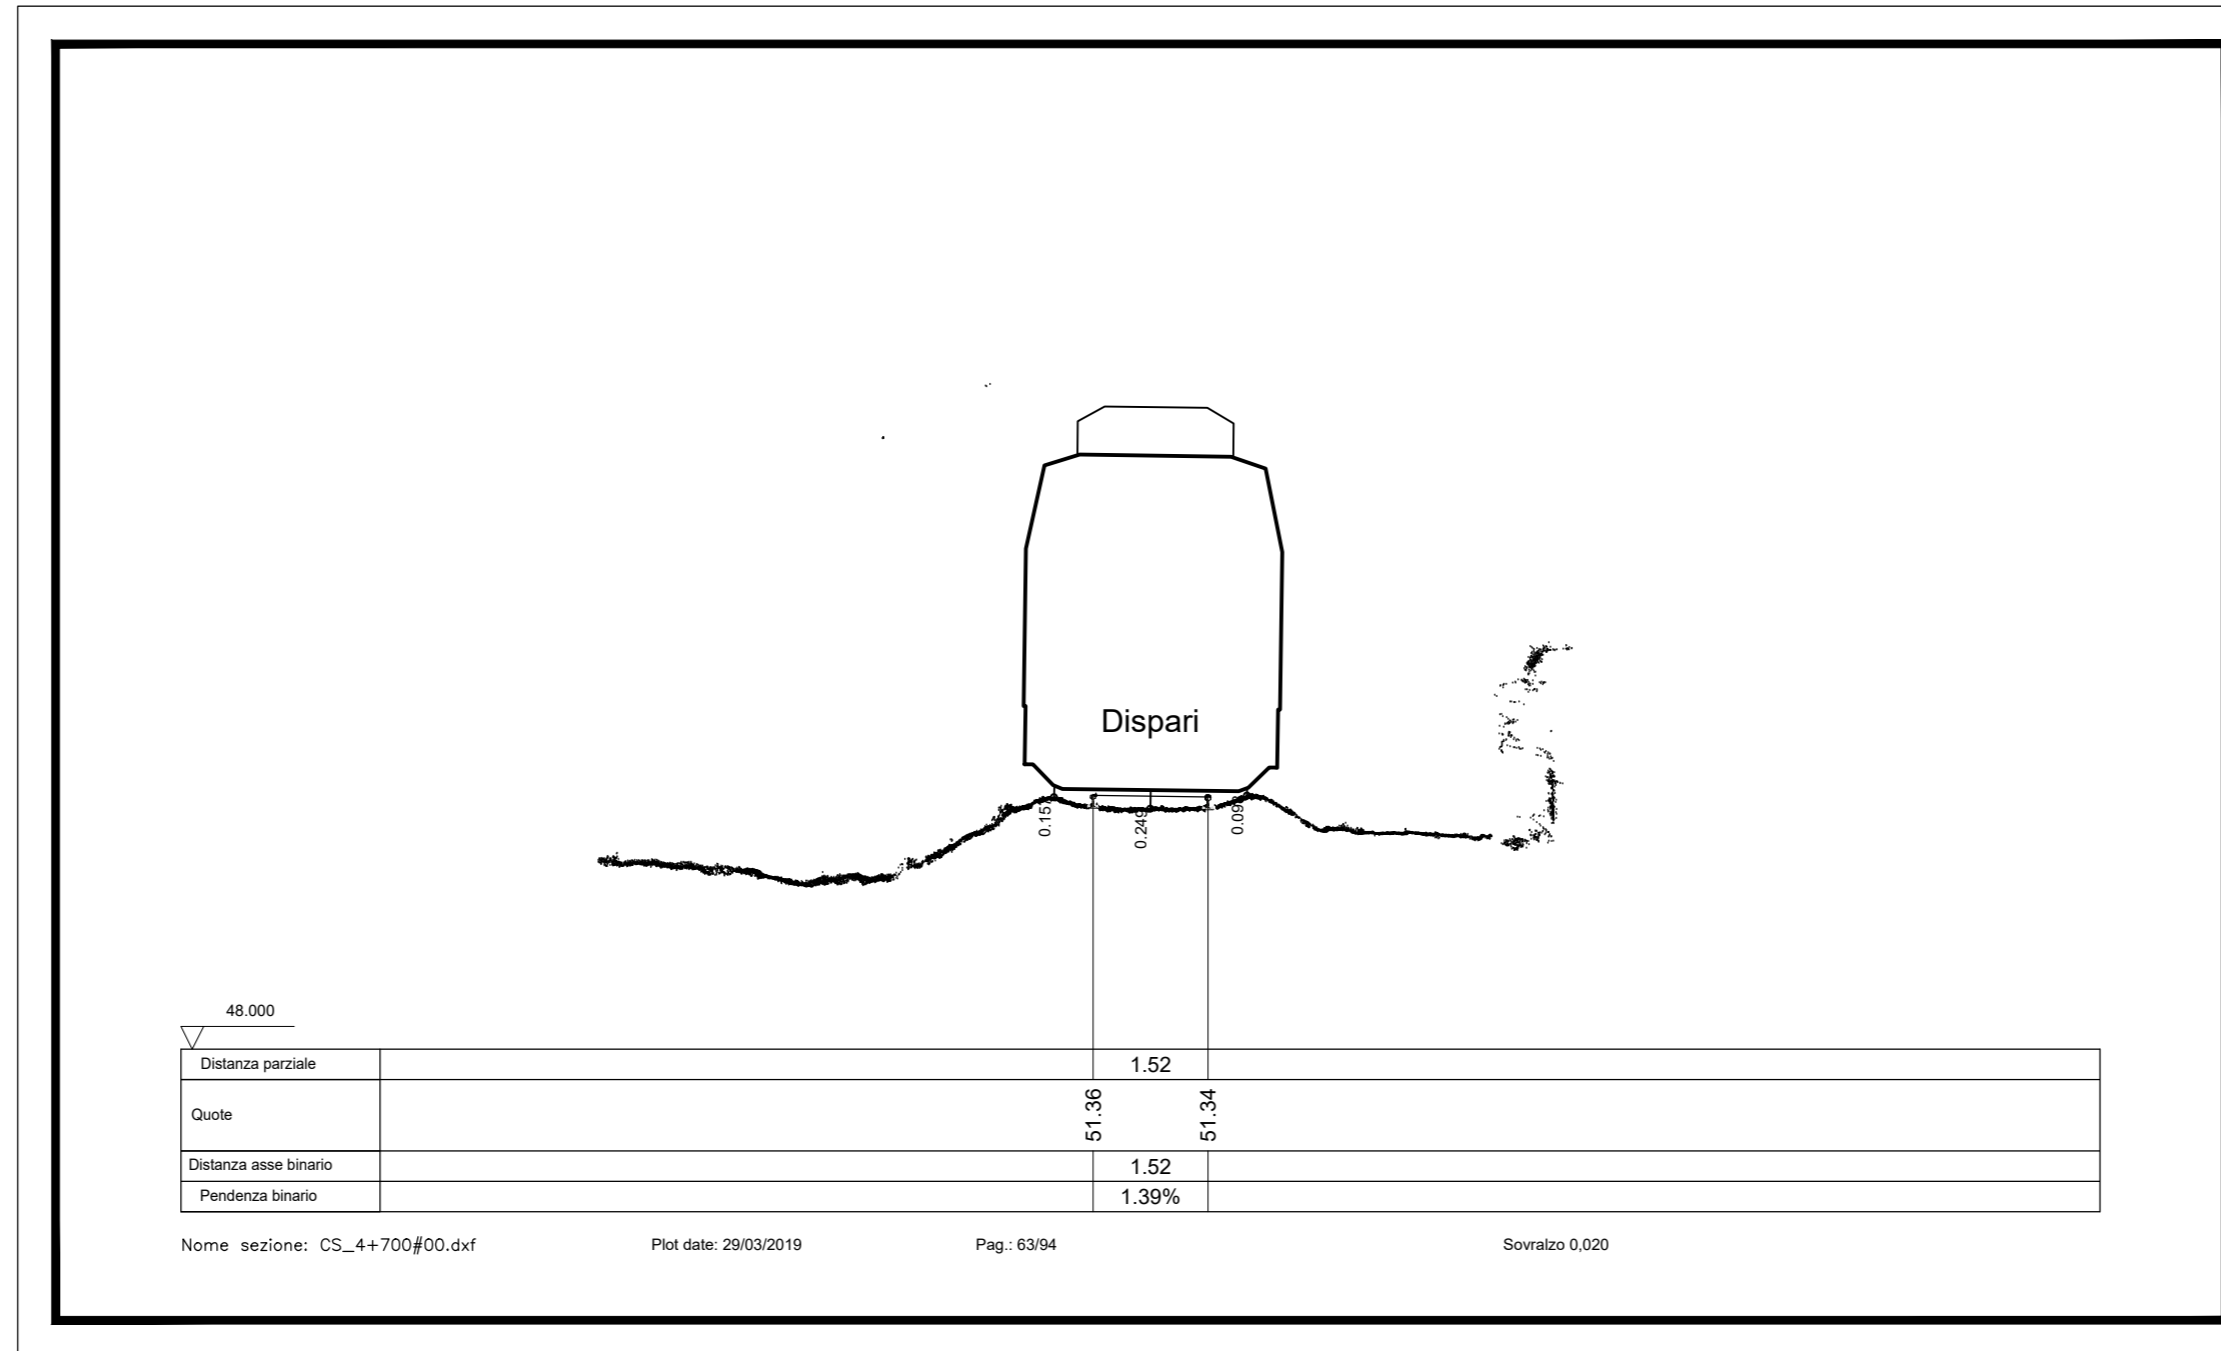


A
B
C
D
E
F
G
H
I
L

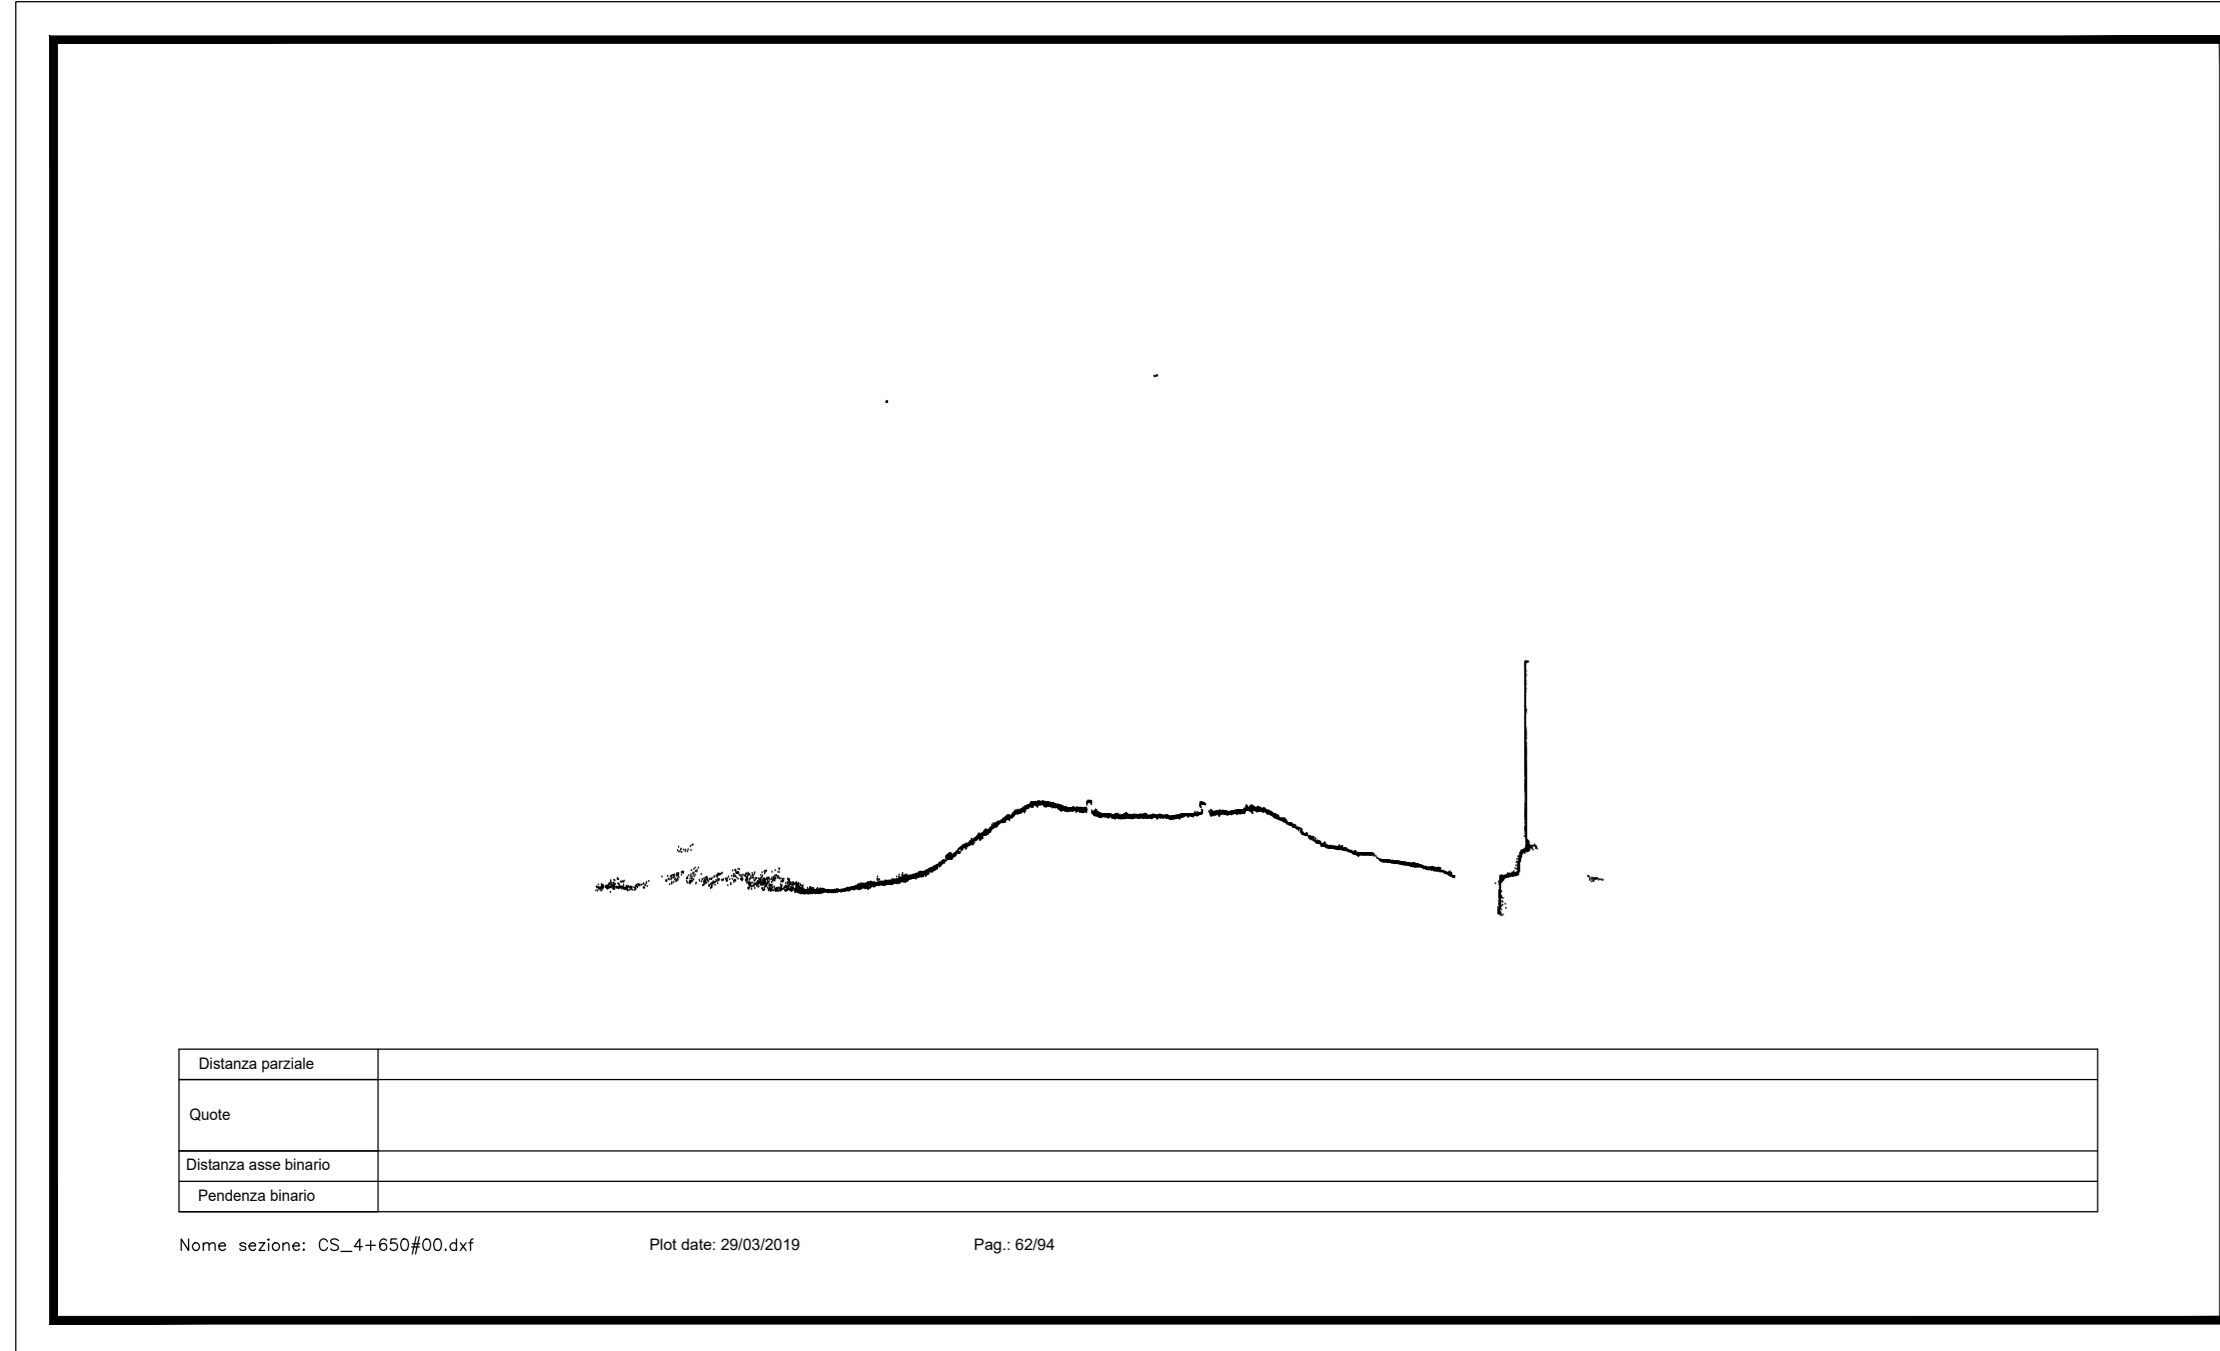

MINISTERO DELLE INFRASTRUTTURE E DEI TRASPORTI
REGIONE EMILIA ROMAGNA

FER/
 FERROVIE EMILIA ROMAGNA s.r.l.

LINEA SFM2 - BOLOGNA-PORTOMAGGIORE

ADEGUAMENTO DELLA PROGETTAZIONE DEFINITIVA E COORDINAMENTO PER SICUREZZA IN FASE DI PROGETTAZIONE (D.LGS. 81/2008) PER LA REALIZZAZIONE DEL COMPLETAMENTO DELL'INTERAMENTO DELLA TRATTA URBANA DI BOLOGNA E PROGETTO DI FATTIBILITA' TECNICA ED ECONOMICA DI CUI ALL'ART. 23 C.8 DEL D.LGS. 80/2018, RELATIVO AL RADDOPPIO DEL BINARIO TRA LA FERMATA DI BOLOGNA-VIA LARGA E LA STAZIONE DI BUDRIO. (CIG 754332765C)

PROGETTO DEFINITIVO

STUDI E INDAGINI
 RILIEVI TOPOGRAFICI
 RILIEVO CELERIMETRICO-SEZIONI TRASVERSALI FERROVIARIE - Tav. 02 di 02

AGGIORNAMENTI						
REV.	DESCRIZIONE	DATA	REDATTO	CONTROL.	APPROV.	VISTO
0	Emissione finale	31/10/19	ANB	AFR	ABU	VFL
-	-	-	-	-	-	-
-	-	-	-	-	-	-
-	-	-	-	-	-	-
-	-	-	-	-	-	-

IL PROGETTISTA		CONCESSIONARIA	
Mandatario: GEODATA ENGINEERING		Responsabile Unico del Progettista: Ing. Vincenzo Fioria	
Incaricato: Ing. Andrea Burchi		Responsabile Unico del Concessionario: Ing. Fabrizio Maczari	
Indirizzo: Via... 40139 Bologna		Indirizzo: Via... 40139 Bologna	

CARTELLA	SCALA	DATA	DIS.N.	REV.
2.2	1:200	31/10/19	FER BP D T2	RIL. GEN S. 011 0