


A
B
C
D
E
F
G
H
I
L

1 2 3 4 5 6 7 8 9 10 11 12 13 14 15

SEZIONE N. : 9
QT. PROGETTO : 51.701
DIST. PRGD. : 79.000
DIST. PREC. : 11.617
DIST. SUCC. : 7.680

SCALA 1:200

QT. RIF. 43.971

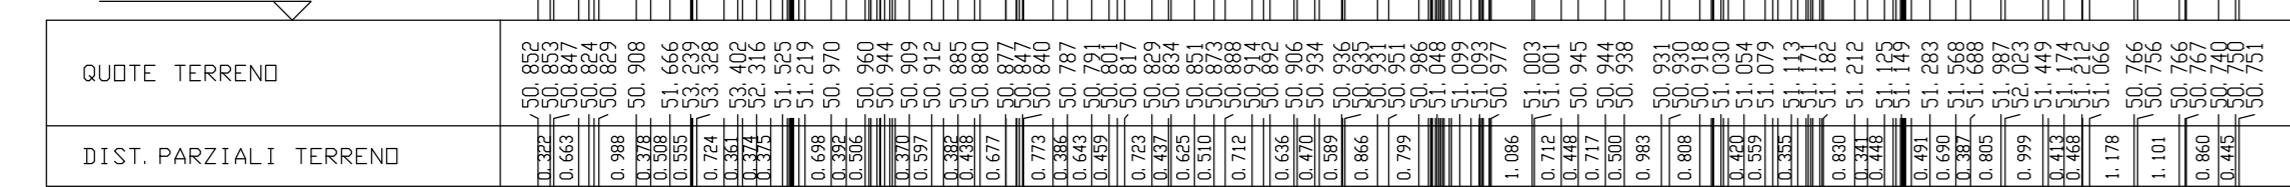

SEZIONE N. : 13
QT. PROGETTO : 51.189
DIST. PRGD. : 98.153
DIST. PREC. : 8.153
DIST. SUCC. : 6.847

SCALA 1:200


QT. RIF. 42.893



SEZIONE N. : 10
QT. PROGETTO : 51.447
DIST. PRGD. : 80.620
DIST. PREC. : 7.620
DIST. SUCC. : 0.361

SCALA 1:200


QT. RIF. 42.822

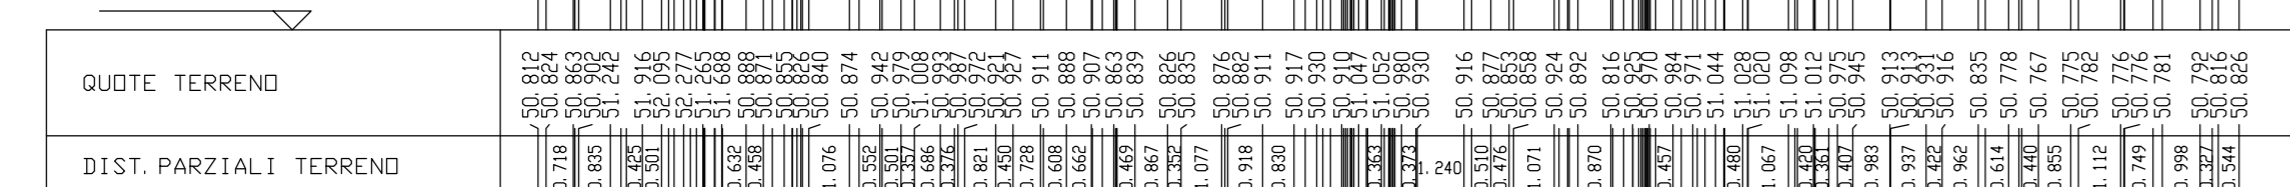

SEZIONE N. : 14
QT. PROGETTO : 51.102
DIST. PRGD. : 105.020
DIST. PREC. : 6.847
DIST. SUCC. : 8.325

SCALA 1:200


QT. RIF. 44.050

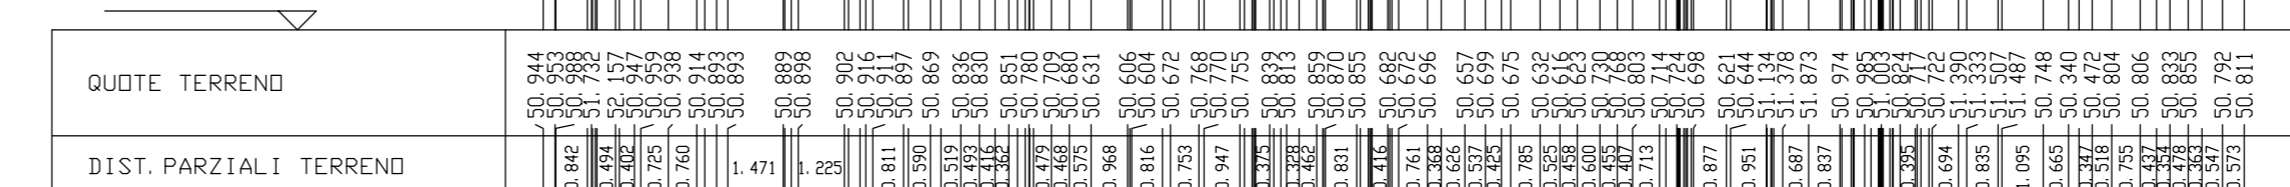

SEZIONE N. : 11
QT. PROGETTO : 51.437
DIST. PRGD. : 82.981
DIST. PREC. : 0.361
DIST. SUCC. : 7.019

SCALA 1:200

QT. RIF. 42.673

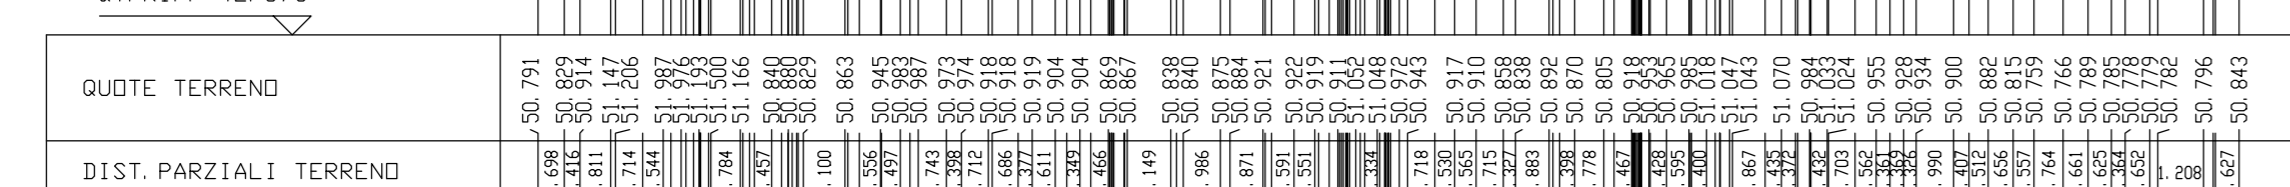

SEZIONE N. : 15
QT. PROGETTO : 50.915
DIST. PRGD. : 113.325
DIST. PREC. : 8.325
DIST. SUCC. : 6.510

SCALA 1:200


QT. RIF. 42.294



SEZIONE N. : 12
QT. PROGETTO : 51.291
DIST. PRGD. : 90.000
DIST. PREC. : 7.019
DIST. SUCC. : 8.153

SCALA 1:200



QT. RIF. 42.353

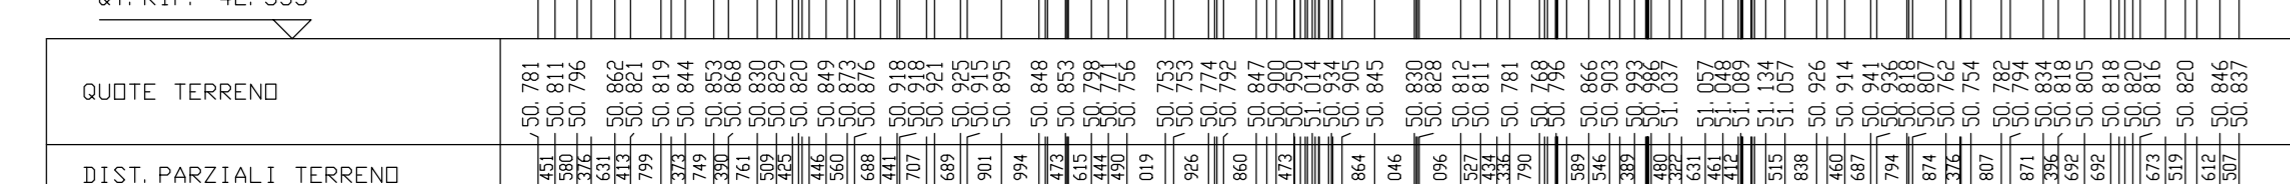

SEZIONE N. : 16
QT. PROGETTO : 50.689
DIST. PRGD. : 119.835
DIST. PREC. : 6.510

SCALA 1:200

QT. RIF. 41.241

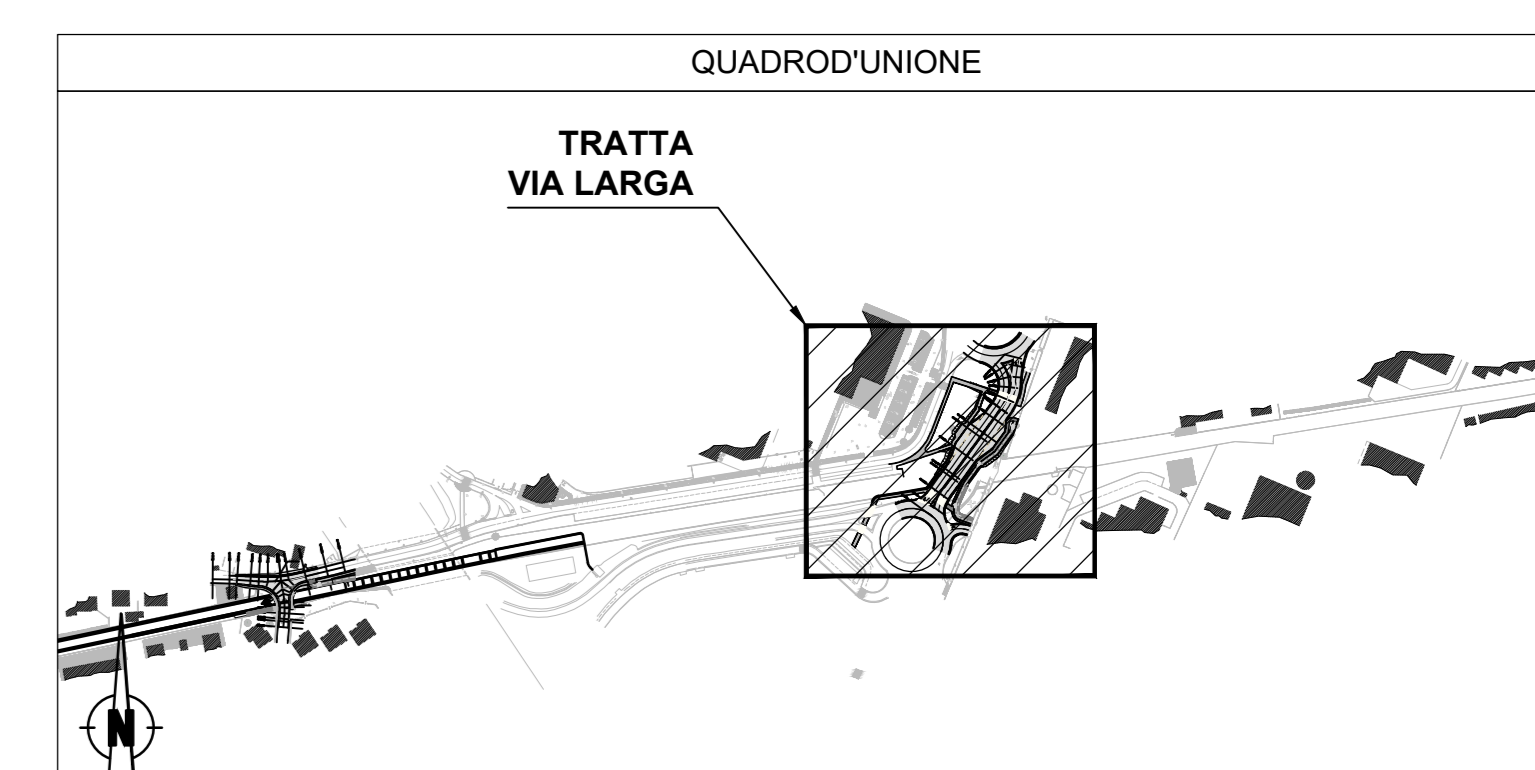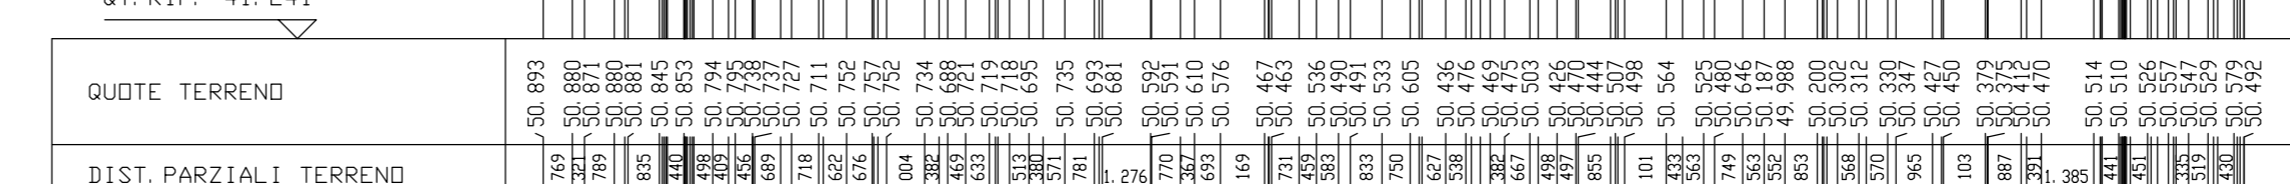

MINISTERO DELLE INFRASTRUTTURE E DEI TRASPORTI
REGIONE EMILIA ROMAGNA

FER

FERROVIE EMILIA ROMAGNA s.r.l.

LINEA SFM2 - BOLOGNA-PORTOMAGGIORE

ADEGUAMENTO DELLA PROGETTAZIONE DEFINITIVA E COORDINAMENTO PER SICUREZZA IN FASE DI PROGETTAZIONE (D.LGS. 81/2008) PER LA REALIZZAZIONE DEL COMPLETAMENTO DELL'INTERAMENTO DELLA TRATTA URBANA DI BOLOGNA E PROGETTO DI FATTIBILITA' TECNICA ED ECONOMICA DI CUI ALL'ART. 23 C.5 DEL D.LGS. 50/2016, RELATIVO AL RADDOPPIO DEL BINARIO TRA LA FERMATA DI BOLOGNA-VIA LARGA E LA STAZIONE DI BUDRIO, (CIG 754332785C)

PROGETTO DEFINITIVO

STUDI E INDAGINI
RILIEVI TOPOGRAFICI
RILIEVO CELERIMETRICO TRATTA T2 - SEZIONI TRASVERSALI STRADALI (Tavola 04 di 04)

REV.	DESCRIZIONE	DATA	REDATTO	CONTROL.	APPROV.	VISTO
0	Emissione finale	31/10/19	ANB	AFR	ABU	VFL
-	-	-	-	-	-	-
-	-	-	-	-	-	-
-	-	-	-	-	-	-
-	-	-	-	-	-	-

IL PROGETTISTA
Mandatario: Ing. Vincenzo Fiora
Codice degli Ingegneri della Provincia di Ferrara, n. 8542
Primo Collaboratore
Ingegnere: Ing. Andrea Burchi
Codice degli Ingegneri della Provincia di Bologna, n. 10274
Primo Collaboratore

CONCESSIONARIA
Il Responsabile Unico del Procedimento: Ing. Fabrizio Maccari

CARTELLA	SCALA	DATA	DIS.N.	REV.
5.1	1:100	31/10/19	FER BP D T2 RIL GEN S 015	0