

010010

Descrizione:
Borchia infissa su muro di sostegno della passerella sul canale Boicelli

010010

CONSORZIO DI BONIFICA I CIRCONDARIO POLESINE DI FERRARA
CAPOSALDO DI LIVELLAZIONE

Denominazione: **010010** Livello: **010** Istituto del: **Consorzio I Circondario** INF anno: **2006**

Località: **Ferrara** Data dell'ultimo sopralluogo: **05/05/2006**

Indirizzo: **Via Due Abati** Tipologia: **Borchia**

Ubicazione: Comune: **Ferrara** Foglio: **102** Mappale: **15**

Stato di conservazione: Ok Buono Disastro

Spese: **+10.4134** Spese Consorzio (I. 1000): **+20.4134**

Elaborato dal: **Geom. M. Cavallini** Elaborato da: **Geom. M. Paparella** CTR di riferimento: **185123 / 185164**


Nota: **05/05/2006** **P.I. C.A. Pasqualini** Scala di riferimento: **1:25.000**

Disegnato: **1:2.000**

Coordinate del punto (UTM ED 50 fuso 32°):
Est: 785176 Nord: 969489

010010

SEZIONE TRASVERSALE IN ALVEO
SCALA 1:100

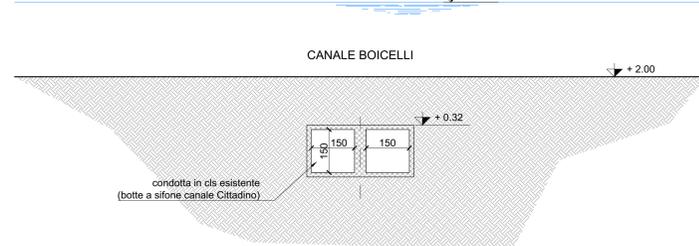

LINEE PUBBLICI SERVIZI INTERFERENTI CON OPERE IN PROGETTO

- ENEL - LINEA ELETTRICA AEREA MT DA PRESERVARE
- - - ENEL - MT INTERRUPTA DA PRESERVARE
- - - ENEL - MT INTERRUPTA DA ADEGIARE
- - - ENEL - BT INTERRUPTA DA PRESERVARE
- HERA - RETE IDRICA ESISTENTE DN50 IN GHISA IN PRESSIONE (4 bar)
- - - HERA - RETE IDRICA ESISTENTE DN50 IN ACCIAIO IN PRESSIONE (4 bar)
- - - HERA - RETE IDRICA DA RIMUOVERE TEMPORANEAMENTE E RIPRISTINARE IN GHISA IN PRESSIONE (4 bar)
- - - METANODOTTO - SNAM BONDENO - TRATTO DA MANTENERE
- - - METANODOTTO - SNAM BONDENO - TRATTO DA RIMUOVERE
- - - METANODOTTO - SNAM BONDENO - NUOVO TRACCIATO
- - - CONDOTTE FOGNARIE ESISTENTI
- - - CONDOTTE FOGNARIE DI PROGETTO



Regione Emilia-Romagna
Direzione Generale Cura del Territorio e dell'Ambiente

IDROVIA FERRARESE - 1° LOTTO 1° STRALCIO
DEMOLIZIONE E RICOSTRUZIONE BOTTE SIFONE DEL CANALE CITTADINO
ALL'ATTRAVERSAMENTO DEL CANALE BOICELLI

PROGETTO ESECUTIVO

RUP:
Dott. Claudio Miccoli
REGIONE EMILIA-ROMAGNA
AGENZIA REGIONALE PER LA SICUREZZA TERRITORIALE E LA PROTEZIONE CIVILE
SERVIZIO AREA RENO PO DI VOLANO - SEDE DI FERRARA

PROGETTAZIONE:

INGEGNERIA
MC Engineering Srl
Via Francesco Zanzi 157/6 - 40131 Bologna (I)
Tel. +39 051 4211945 - info@mc-engineering.it

Gruppo di lavoro:
Ing. Giorgio Fardini
Ing. Cristina Cusi
Geom. Dario Calzavara

Titolo:
STATO DI FATTO
DETTAGLIO AREE INTERVENTO E CAPOSALDO - Tav. 2 di 2

Codice elaborato
1 3 1 6 X 0 0 4 2 E 2

| Rev. | Data | Descrizione | Elaborato | Verificato | Approvato |
|------|------------|---|-----------|-------------|-----------|
| 02 | 13/06/2018 | Aggiornamento a seguito di istruttoria tecnica del 07/06/2018 | GF | MC | MC |
| 01 | 04/06/2018 | Aggiornamento per passaggio competenza RER | CO | GF | MC |
| 00 | 30/09/2016 | Emissione | CO | GF | MC |
| | | | Redatto | Controllato | Approvato |