SEZIONE A-A
Scala 1:100

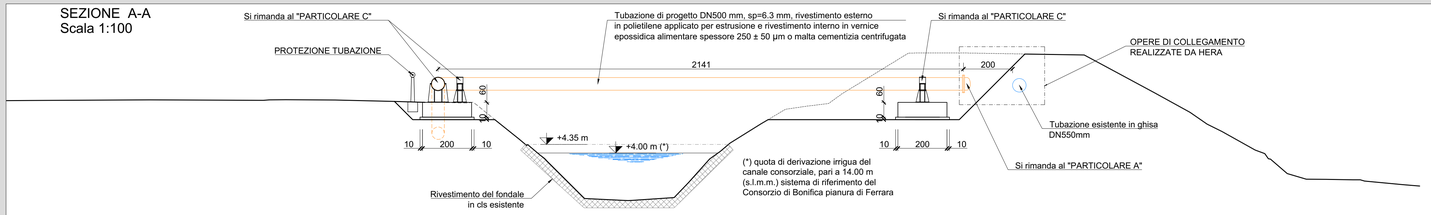

SEZIONE B-B
Scala 1:100

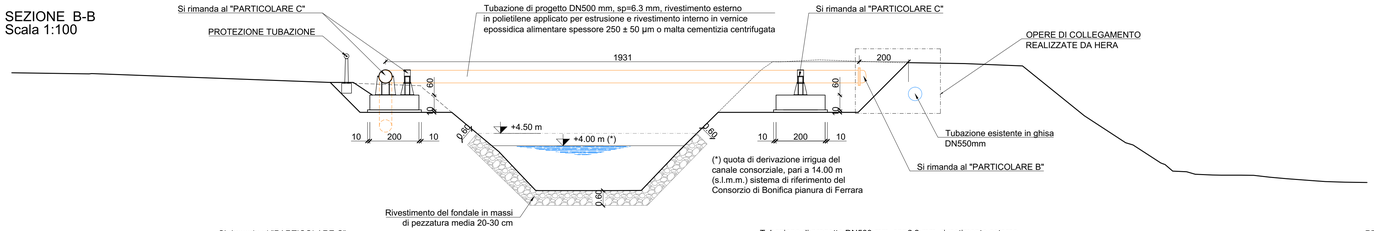

PARTICOLARE A: COLONNETTA DI COLLAUDO E DISINFEZIONE DI CONDOTTE IDRICHE
Scala 1:10

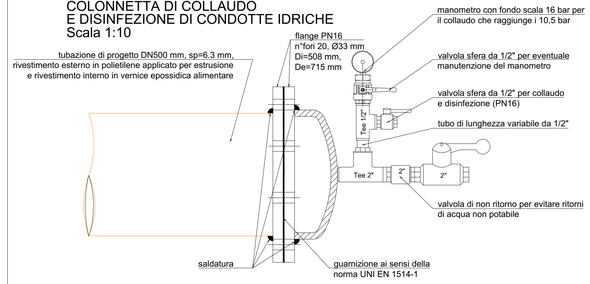

N.B.: LE COLONNETTE DI COLLAUDO E IL TERMINALE CONDOTTA IDRICA DOVRANNO ESSERE INSTALLATE SIA NELLA CONDOTTA DI BY-PASS SIA NELLA CONDOTTA DI RIPRISTINO DELLA LINEA

PARTICOLARE B: TERMINALE CONDOTTA IDRICA
Scala 1:10

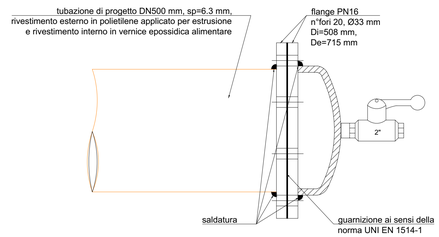

SEZIONE C-C
Scala 1:100

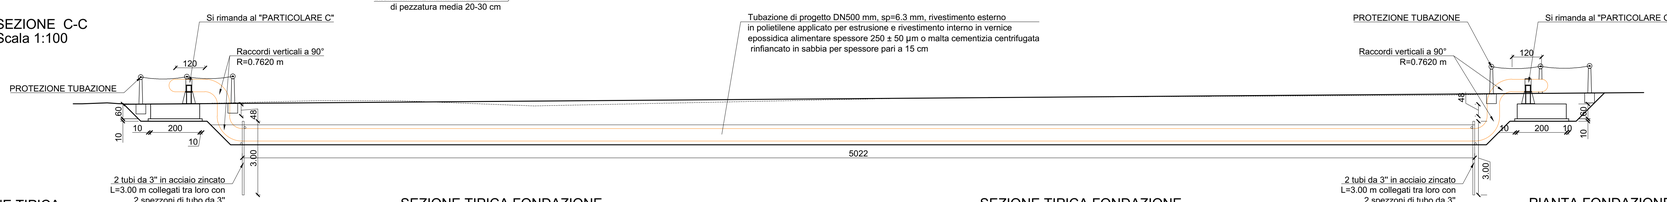

PARTICOLARE SEZIONE D-D
Scala 1:25

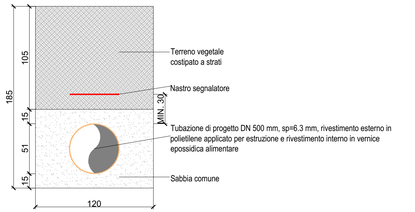

SEZIONE TIPICA FONDAZIONE (SEZIONI A e B)
SCALA 1:50

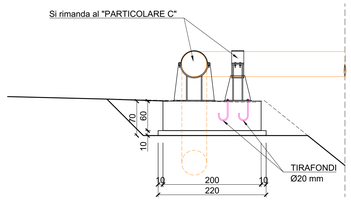

SEZIONE TIPICA FONDAZIONE (SEZIONI A e B)
SCALA 1:50

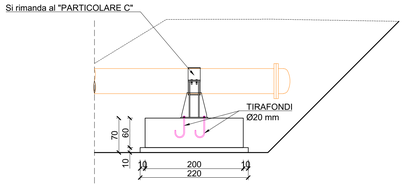

SEZIONE TIPICA FONDAZIONE (SEZIONE C-C)
SCALA 1:50

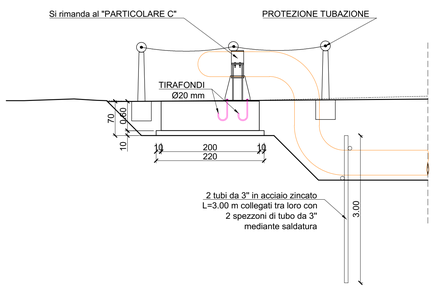

PIANTA FONDAZIONE E DISPOSITIVI DI SOSTEGNO TUBAZIONE
SCALA 1:20

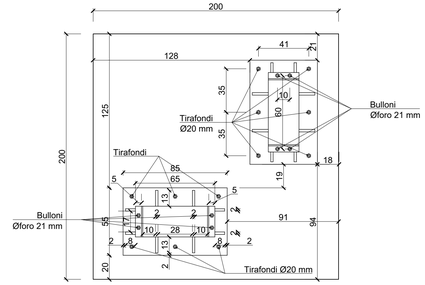

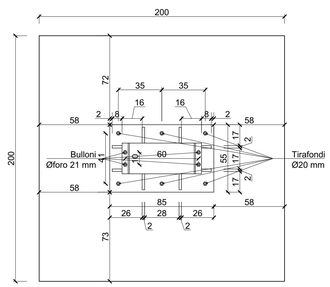

PARTICOLARE C: DISPOSITIVO DI SOSTEGNO TUBAZIONE DI PROGETTO (ESPLOSO)
Scala 1:10

VISTA FRONTALE

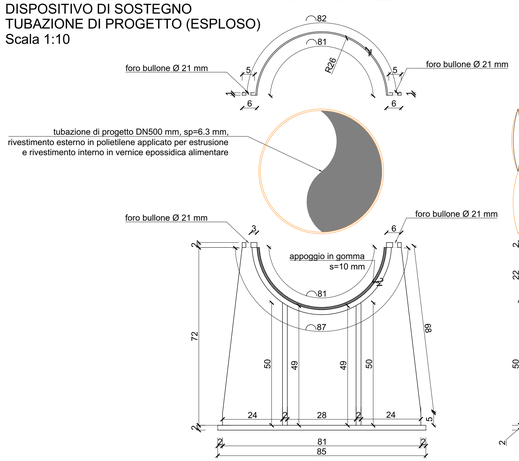

VISTA LATERALE

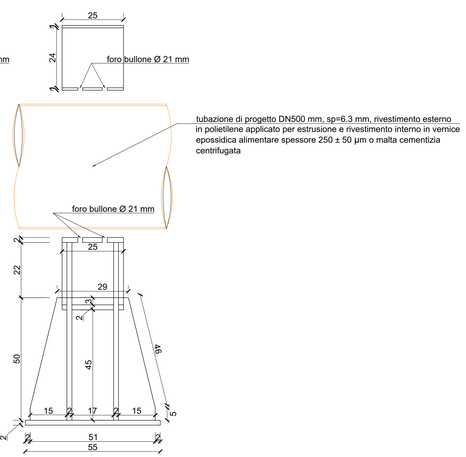

ARMATURA FONDAZIONE
SCALA 1:20

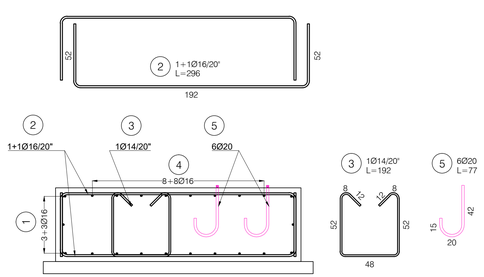

SI RIMANDA ALLA TAVOLA 1316_X_0061 "PLANIMETRIE DEGLI INTERVENTI" PER LE PLANIMETRIE DI INQUADRAMENTO

Regione Emilia-Romagna
Direzione Generale Cura del Territorio e dell'Ambiente

IDROVIA FERRARESE - 1° LOTTO 1° STRALCIO
DEMOLIZIONE E RICOSTRUZIONE BOTTE SIFONE DEL CANALE CITTADINO ALL'ATTRAVERSAMENTO DEL CANALE BOICELLI

PROGETTO ESECUTIVO

RUP:
Dott. Claudio Miccoli
REGIONE EMILIA-ROMAGNA
AGENZIA REGIONALE PER LA SICUREZZA TERRITORIALE E LA PROTEZIONE CIVILE
SERVIZIO AREA RENO PO DI VOLANO - SEDE DI FERRARA

PROGETTAZIONE:
MC Engineering Srl
Via Francesco Zanardi 15/16 - 40131 Bologna (I)
Tel +39 051 4211945 - info@studio-chimi.it
ISO 9001 / 9001

Direttore tecnico:
Ing. Mario Chimi
(Albo Ingegneri Bologna nr. 4776/A)

Gruppo di lavoro:
Ing. Giorgia Fantini
Ing. Cristina Osti
Geom. Dario Calvanese

Titolo:

DEVIAZIONE TEMPORANEA ACQUEDOTTO
SEZIONI E DETTAGLI

Codice elaborato

1 3 1 6 X 0 0 6 2 E 1

Data	13/06/2018	Archivio	1316_X_0062_E_1.dwg	Scala	VARIE

Rev.	Data	Oggetto	Redatto	Controllato	Approvato
01	13/06/2018	Aggiornamento a seguito di istruttoria tecnica del 07/06/2018	CO	GF	MC
00	04/06/2018	Emissione	CO	GF	MC

Il presente elaborato è di proprietà di MC Engineering Srl e pertanto vietato riprodurlo o divulgarlo senza specifica autorizzazione