Armatura
Sezione A-A
Particolare soletta chiusino Sbocco
SCALA 1:25

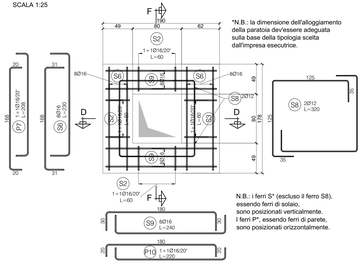

*N.B.: la dimensione dell'alloggiamento della paratoia dev'essere adeguata sulla base della tipologia scelta dall'impresa esecutrice.

N.B.: i ferri S* (escluso il ferro S8), essendo ferri di solaio, sono posizionati verticalmente.
I ferri P*, essendo ferri di parete, sono posizionati orizzontalmente.

N.B. Per l'armatura della botte sifone e della condotta di uscita si rimanda all'elaborato grafico "1316_S_7010_E".

Per le caratteristiche dei materiali si rimanda all'elaborato dedicato "1316-S-7000-E (Caratteristiche materiali)"

Armatura
Sezione C-C
Particolare soletta botte sifone
SCALA 1:25

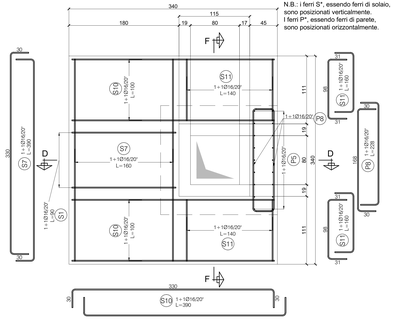

N.B.: i ferri S*, essendo ferri di solaio, sono posizionati verticalmente.
I ferri P*, essendo ferri di parete, sono posizionati orizzontalmente.

Armatura Tratto Verticale
Botte Sifone (lato sbocco)
Sezione B-B
SCALA 1:25

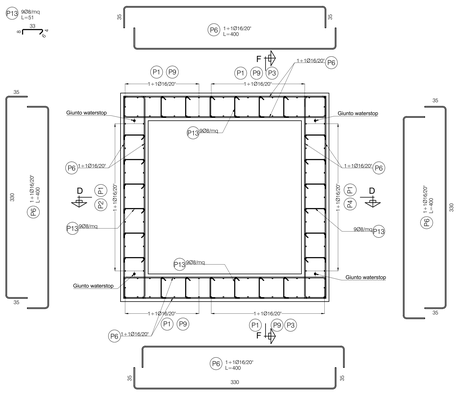

Carpenteria Tratto Verticale
Botte Sifone (lato sbocco)
Sezione B-B
SCALA 1:25

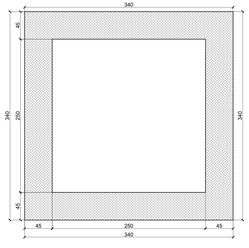

Armatura
Sezione F-F
SCALA 1:25

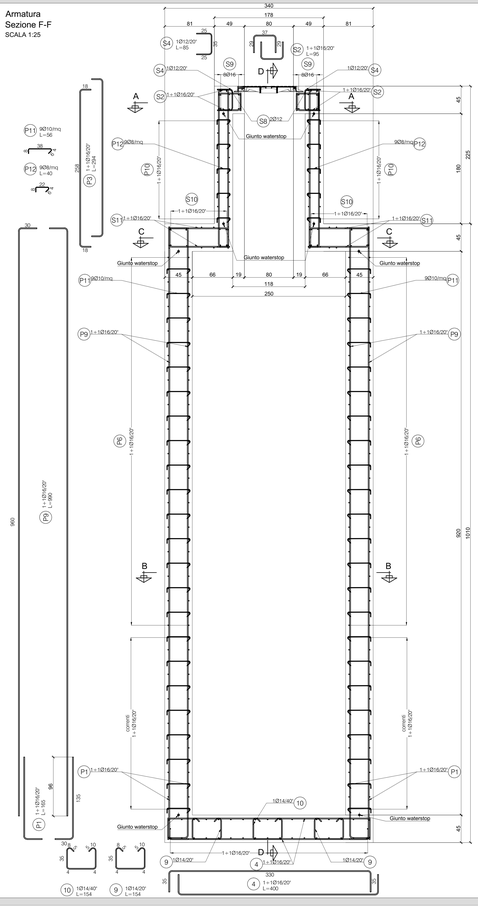

Armatura
Sezione D-D
Particolare pozzetto accesso botte sifone
SCALA 1:25

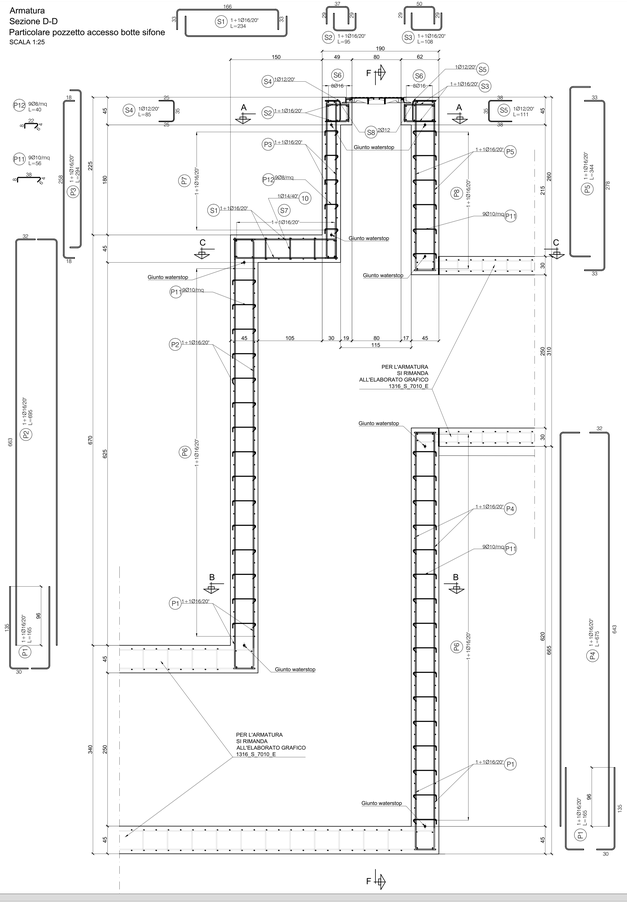

PER L'ARMATURA
SI RIMANDA
ALL'ELABORATO GRAFICO
1316_S_7010_E

PER L'ARMATURA
SI RIMANDA
ALL'ELABORATO GRAFICO
1316_S_7010_E

PLANIMETRIA
SCALA 1:500

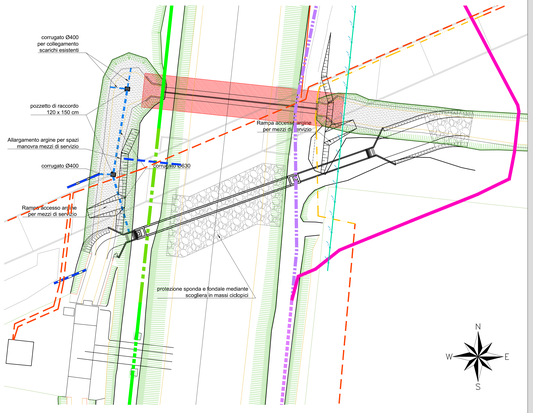

Regione Emilia-Romagna
Direzione Generale Cura del Territorio e dell'Ambiente

IDROVIA FERRARESE - 1° LOTTO 1° STRALCIO
DEMOLIZIONE E RICOSTRUZIONE BOTTE SIFONE DEL CANALE CITTADINO
ALL'ATTRAVERSAMENTO DEL CANALE BOICELLI

PROGETTO ESECUTIVO

RUP:
Dott. Claudio Miccoli
REGIONE EMILIA-ROMAGNA
AGENZIA REGIONALE PER LA SICUREZZA TERRITORIALE E LA PROTEZIONE CIVILE
SERVIZIO AREA RENO PO DI VOLANO - SEDE DI FERRARA

PROGETTAZIONE:
RC Engineering Srl
Via Francesco Zanardi 15/14 - 40131 Bologna (I)
Tel. +39 (0)51 4210165 - info@rcstudio-2000.it
Direttore tecnico
Ing. Marco Chiesa
(Albo Ingegneri Bologna n. 4779/A)
Gruppo di lavoro
Ing. Giovanni Ferri
Ing. Cristina Fabi
Geom. Dario Calvanese

Titolo:

OPERE MINORI - CARPENTERIA E ARMATURA - TAV.5/6

Codice elaborato

1 3 1 6 S 7 0 2 5 E 2

Data	13/06/2018	Archivio	1316_S_7025_E_2.dwg	Scala	1:25

Rev.	Data	Oggetto	Redatto	Controllato	Approvato
02	13/06/2018	Aggiornamento a seguito di istruttoria tecnica del 07/06/2018	GF	MC	MC
01	04/06/2018	Aggiornamento per passaggio competenza RER	CD	GF	MC
00	30/09/2016	Emissione	CD	GF	MC

Il presente elaborato è proprietà RC Engineering Srl. Qualsiasi utilizzo, anche parziale, non autorizzato è illegittimo ed in violazione di diritti di legge