



Livelle	L = 40.461	80.457	110.857	72.292	32.308	31.711
DISL	0.117	0.040	0.887	-0.231	0.129	-0.503
p	0.288	0.049	0.800	-0.319	0.400	-1.587
Progr. Livelle	40.461	120.918	231.775	304.067	336.376	368.087

PR = 0.000	PR = 40.461	PR = 120.918	PR = 231.775	PR = 304.067	PR = 336.376	PR = 368.087
QV = 5.763	QV = 5.879	QV = 5.919	QV = 6.806	QV = 6.575	QV = 6.704	QV = 6.201
DP = -0.239	DP = -0.239	DP = 0.751	DP = -1.119	DP = 0.719	DP = -1.987	
R = 20000.000	R = 20000.000	R = 6200.000	R = 10000.000	R = 2500.000	R = 1900.000	
T = 23.915	T = 23.915	T = 23.273	T = 55.955	T = 8.988	T = 18.880	
F = -0.014	F = -0.014	F = 0.044	F = -0.157	F = 0.016	F = -0.094	

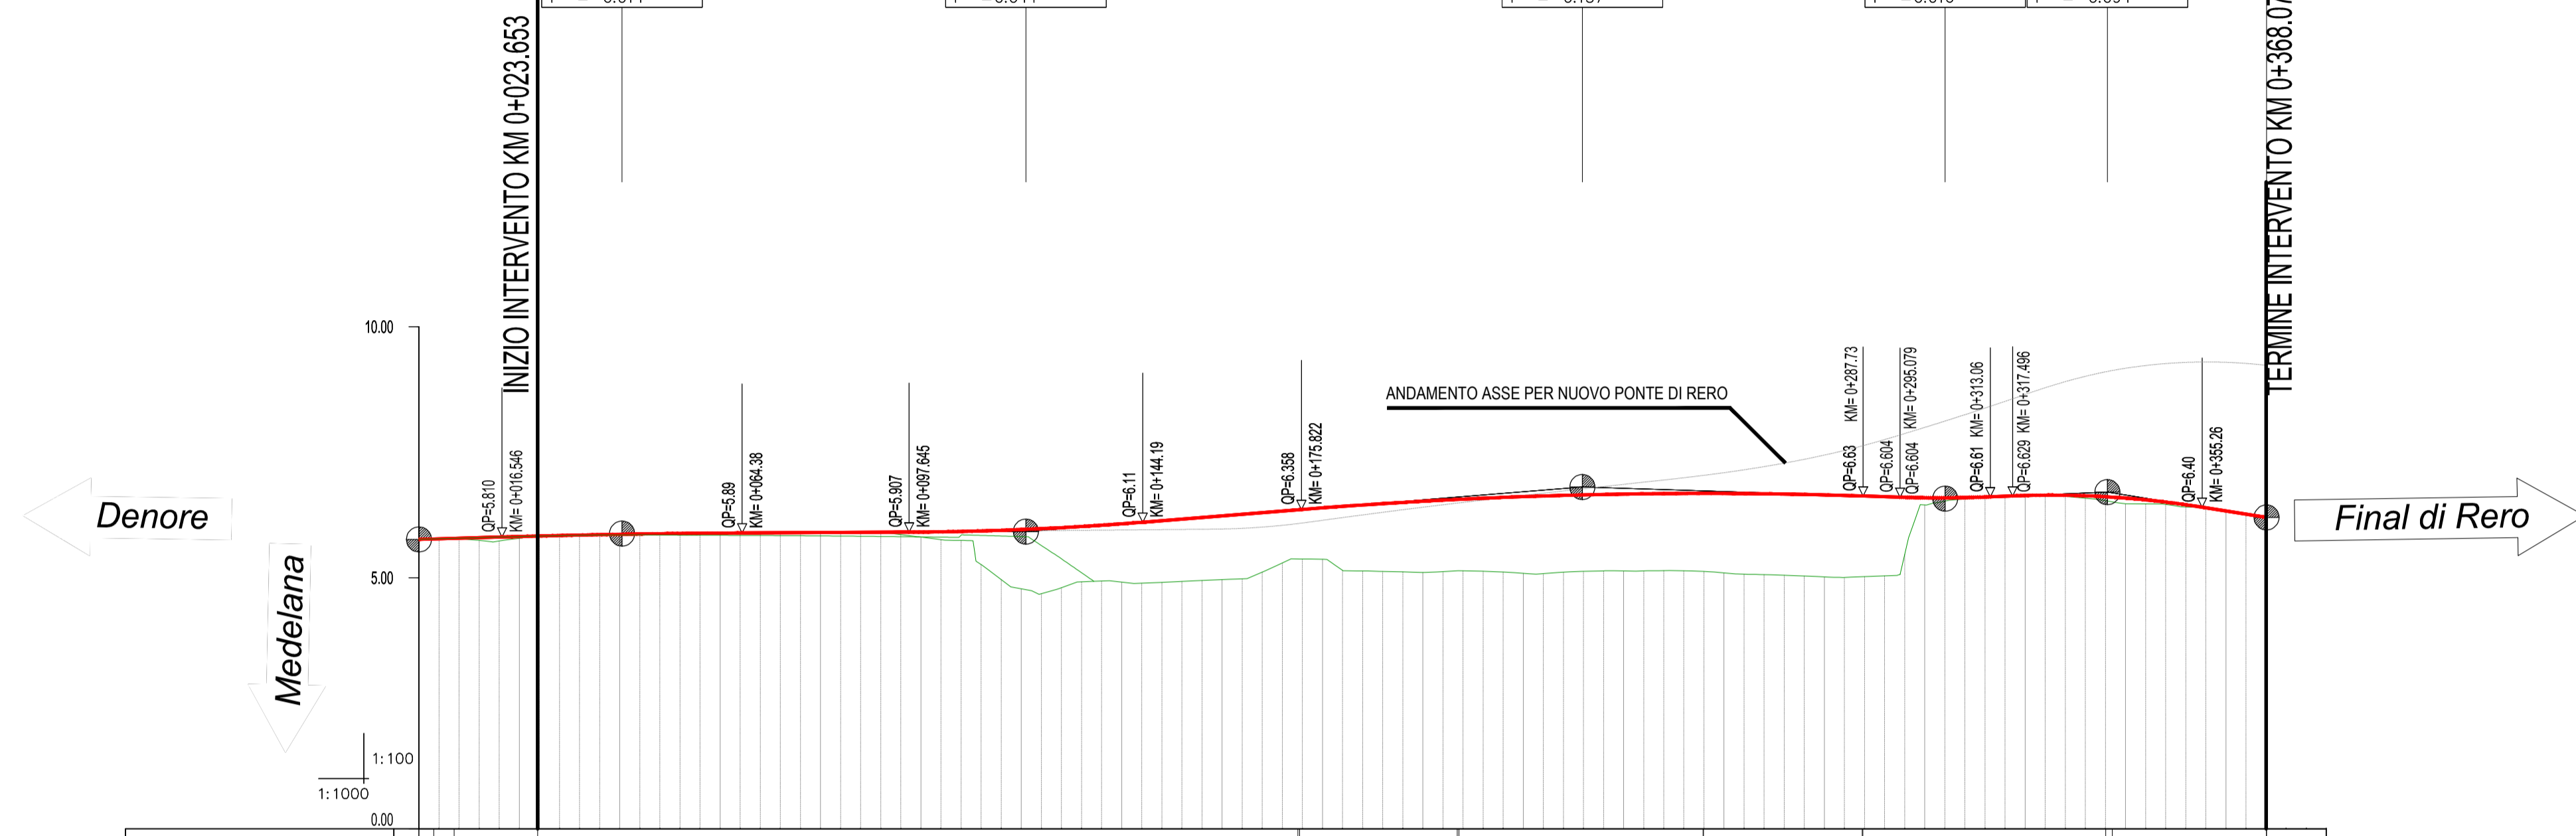

Denore
Medelana

Final di Rero

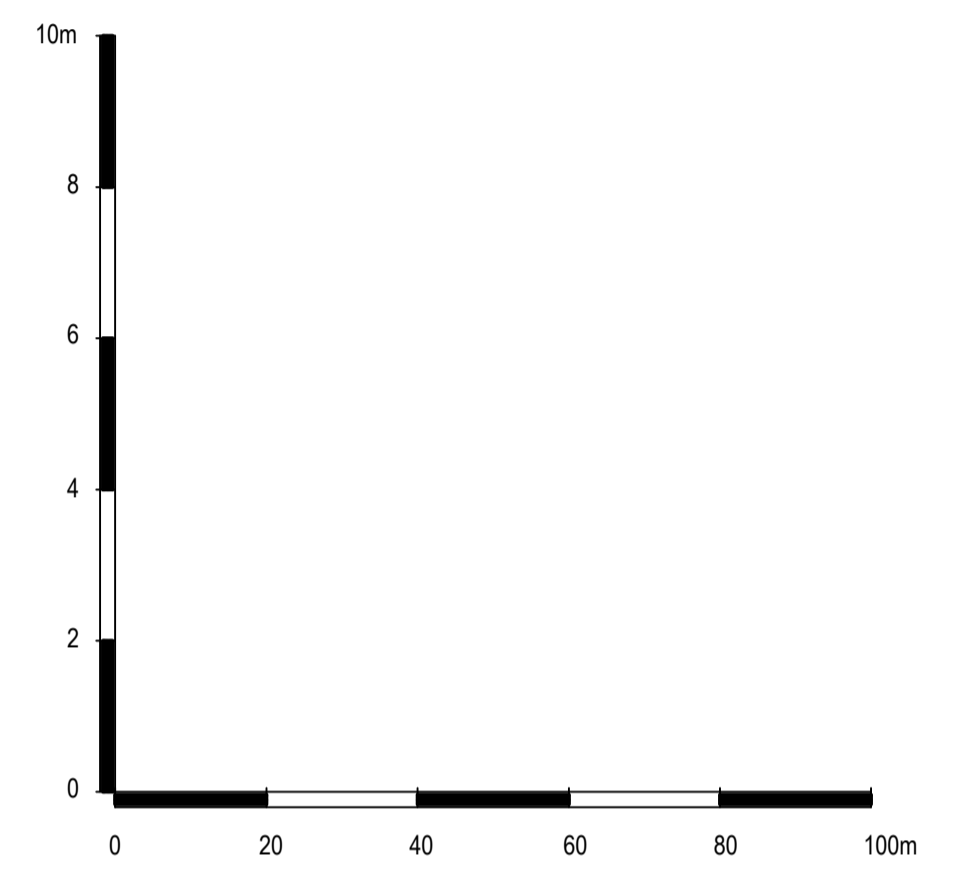

PUNTI PRINCIPALI ORIZZ.:	L_ASSE0.00	L_1175.43	L_0207.17	L_1165.82	L_0287.56	L_0637.37	F_ASSE368.07
PUNTI PRINCIPALI VERT.:	L_ASSE0.00	PVC15.54	PVI74.37	PVC77.52	PVI144.18	PVI287.71	PVI355.24
NUMERO DELLE SEZIONI:	1	2	3	4	5	6	7
QUOTE DEL TERRENO:	5.76	5.74	5.83	5.86	5.88	5.84	4.85
QUOTE DI PROGETTO:	5.79	5.80	5.83	5.86	5.88	5.87	5.88
DISTANZE PARZIALI:	17.39	6.27	13.74	20.01	20.03	21.92	18.20
DISTANZE PROGRESSIVE:	0.00	17.39	23.66	37.39	57.40	77.43	95.63
ANDAMENTO PLANIMETRICO:	L=2.83	R=1150.00 L=172.50	A=61.20 L=31.74	R=118.00 L=48.64	A=61.20 L=31.74	R=1150.00 L=49.81	L=30.70
ALLARGAMENTI:	CORSIA SIX CORSIA DEX						
ANDAMENTO ALT. DEI CIGLI:	0.40 (iscrizione veicolo)						
PENDENZE TRASV.:	0.00	1.40%	28.00	53.00	174.89	206.86	255.91
DISTANZE PROGRESSIVE:	0.00	100.00	200.00	300.00	380.00		



IDROVIA FERRARESE
DRG 603/2020 ADEGUAMENTO IDROVIA FERRARESE AL TRAFFICO IDROVIARIO DI V CLASSE EUROPEA. COMPLETAMENTO LAVORI DELLA CONCA DI VALPAGLIARO A VALLE DELLA STESSA FINO ALLA PROGRESSIVA 2750 IN LOC FINAL DI RERO.COMUNI DI TRESIGNANA E DI FERRARA . 2 LOTTO 1 STRALCIO/PARTE

RUP:
ING. DAVIDE PARMEGGIANI
REGIONE EMILIA-ROMAGNA - DIREZIONE GENERALE CURA DEL TERRITORIO E DELL'AMBIENTE
AGENZIA REGIONALE PER LA SICUREZZA TERRITORIALE E LA PROTEZIONE CIVILE
SERVIZIO SICUREZZA TERRITORIALE E PROTEZIONE CIVILE
FERRARA

PROGETTAZIONE:
RESPONSABILE INTEGRAZIONE PRESTAZIONI SPECULATIVE
DOTI ING. SANDRO VENTURINI
RESPONSABILE DELLA PROGETTAZIONE
DOTI ING. MARCO LORA
TRUFFALTA S.p.A.
Via Carlo Cattaneo 25 - 41121 VERONA (VR)
Tel. +39 045 802811 - Fax. +39 045 801108
Email: truffalta@truffalta.it

PROGETTO ESECUTIVO

TITOLO ELABORATO:
Viabilita' Viabilita' provvisoria Profilo longitudinale

ELABORATO N°:
11134P-VIA-003-0

SIGLA	ELABORATO	CONTROLLATO	APPROVATO	NOME FILE:
	G.CARLI	R. DELLA BELLA	M.LORA	11134P-VIA-003-0.dwg
REVISIONE	N.	DATA	DESCRIZIONE	DATA:
1	0	Luglio 2021	EMESIONE PER APPROVAZIONE	Luglio 2021
2				SCALA: 1:1000/100

A TERME DI LEGGE CI RISERVAMO LA PROPRIETA' DI QUESTO ELABORATO CON DIVIETO DI RIPRODURLO RENDENDOLO NOTO A TERZI ANCHE PARZIALMENTE SENZA NOSTRA AUTORIZZAZIONE