

- 1 PACCHETTO TIPO
- 2 TERRENO VEGETALE Sp=30cm
- 3 MATERIALE PER RILEVATO TIPO A1, A2-4, A2-5, A3
- 4 ANTICAPILLARE (30 CM) PEZZATURA 4 - 40 CM AVVOLTO DA GEOTESSUTO g=300 gr/m², R=12 Kn/m²
- 5 SCOTICO E BONIFICA MATERIALE PER RILEVATO TIPO A1, A2-4, A2-5, A3, min 40cm
- 6 GEOSINTETICO DI RINFORZO SUL PIANO DI POSA R=100 Kn/m²
- 7 AMMORSAMENTO A GRADONI
- 8 EMBRICI INTERASSE VAR. SOLO PER OP - PC > 1,50m
- 9 BARRIERA DI SICUREZZA TIPO H1 BORDO RILEVATO

CORPO ILLUMINANTE CON OTTICA STRADALE IN ESECUZIONE STAGNA IP66 PER SORGENTE LUMINOSA A DIODO LED - VN=220V - CLASSE DI ISOLAMENTO II

D1=168MM D2=60MM SP=4MM HF.T.=8,00M PESO=122KG

PROTEZIONE IN CALCESTRUZZO PREFABBRICATO CONTRO IL DILAVAMENTO DELLA SCARPATA


CHIUSINO IN GHISA CARRABILE

CORDA DI RAME NUDO SEZIONE 35MMG


CAVIDOTTO IN PE.A.D. DOPPIA PARETE DIAMETRO 110MM

RIEMPIMENTO IN SABBIA


SEZIONE TIPO F2 IN RILEVATO 3/2

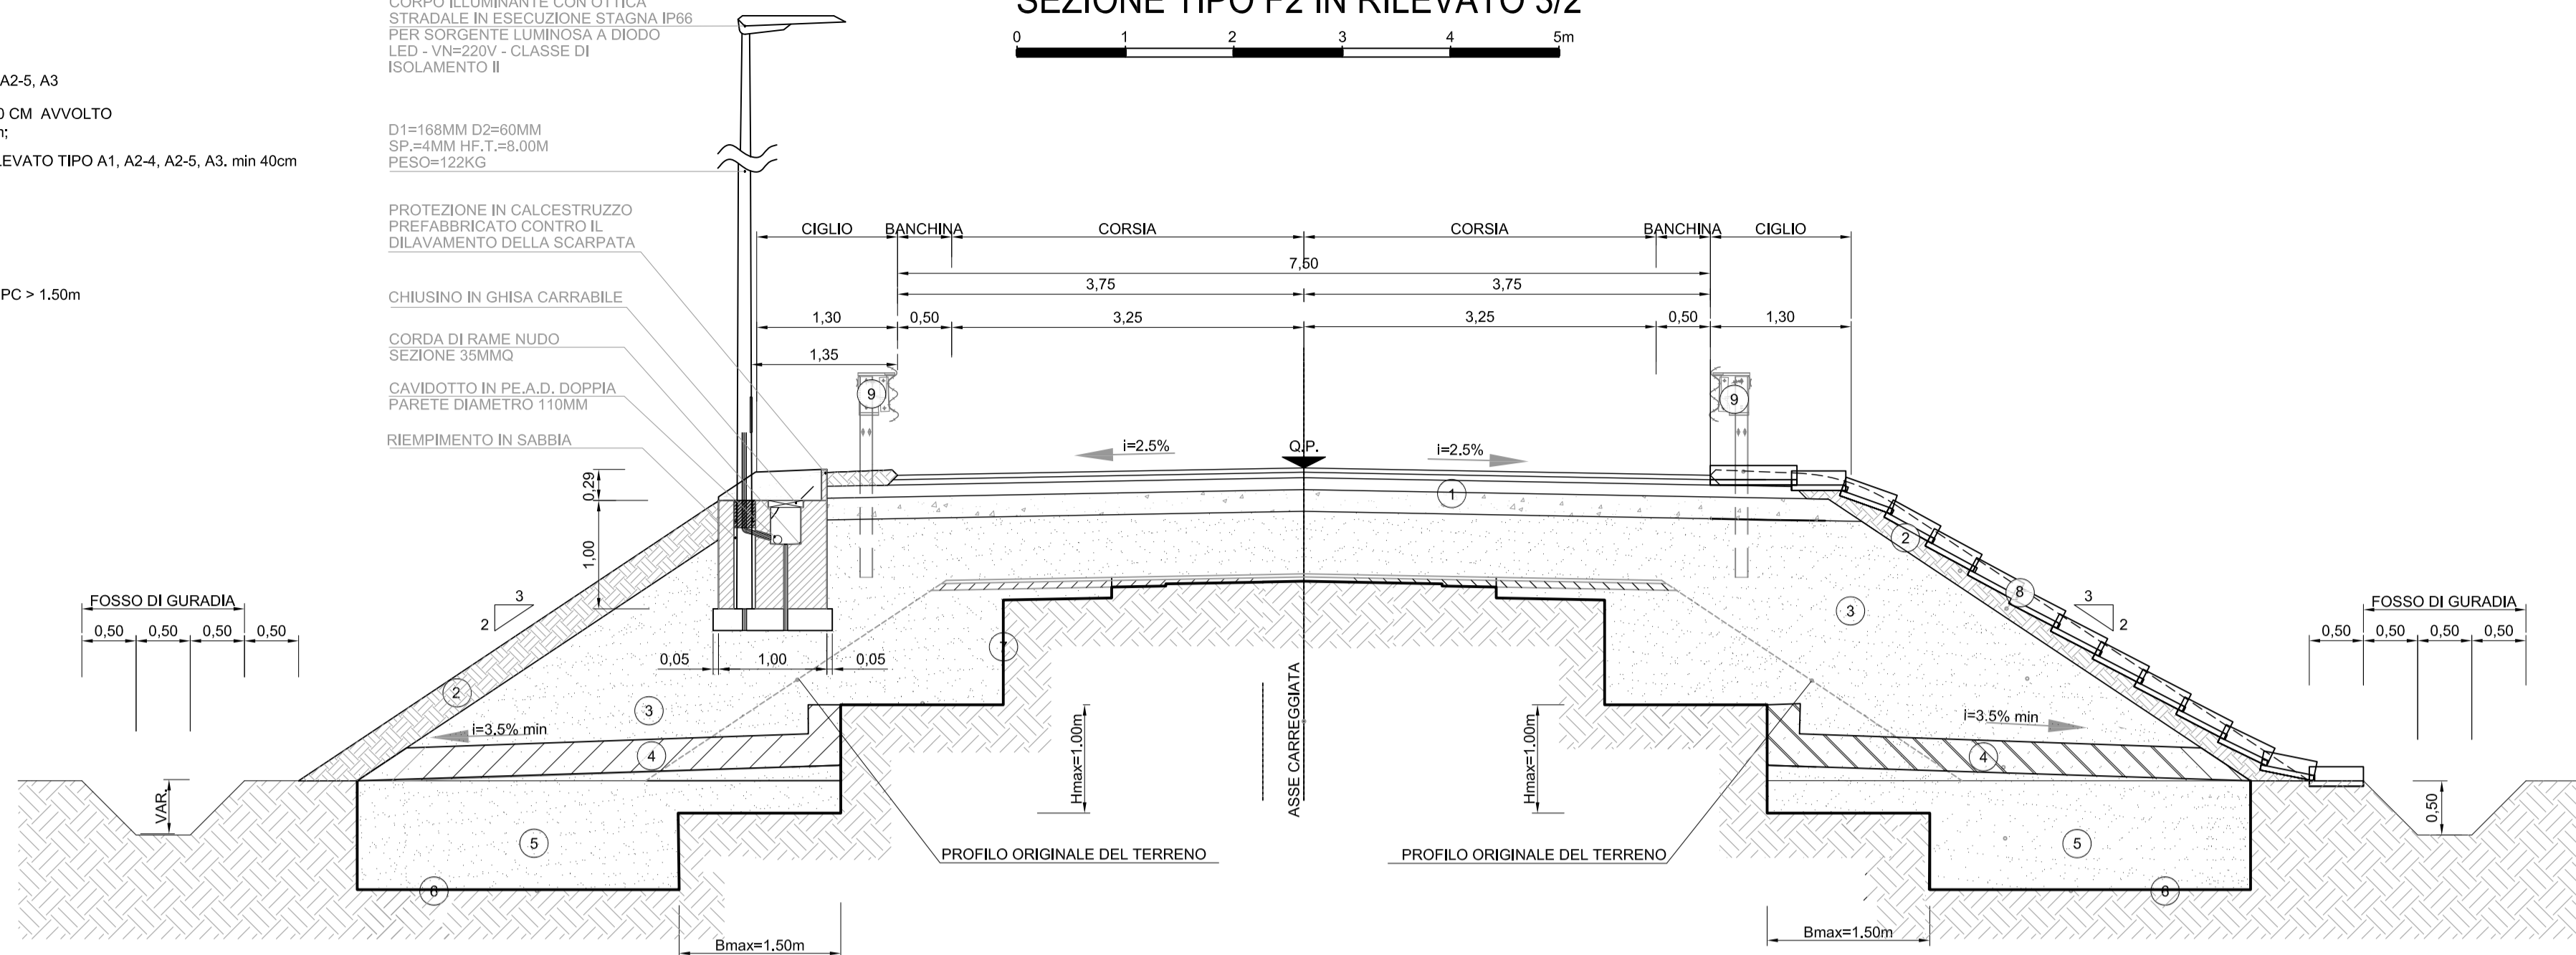


SEZIONE TIPO F2 IN RILEVATO 3/1- adottata tra le progr. 175.00 e 291.00

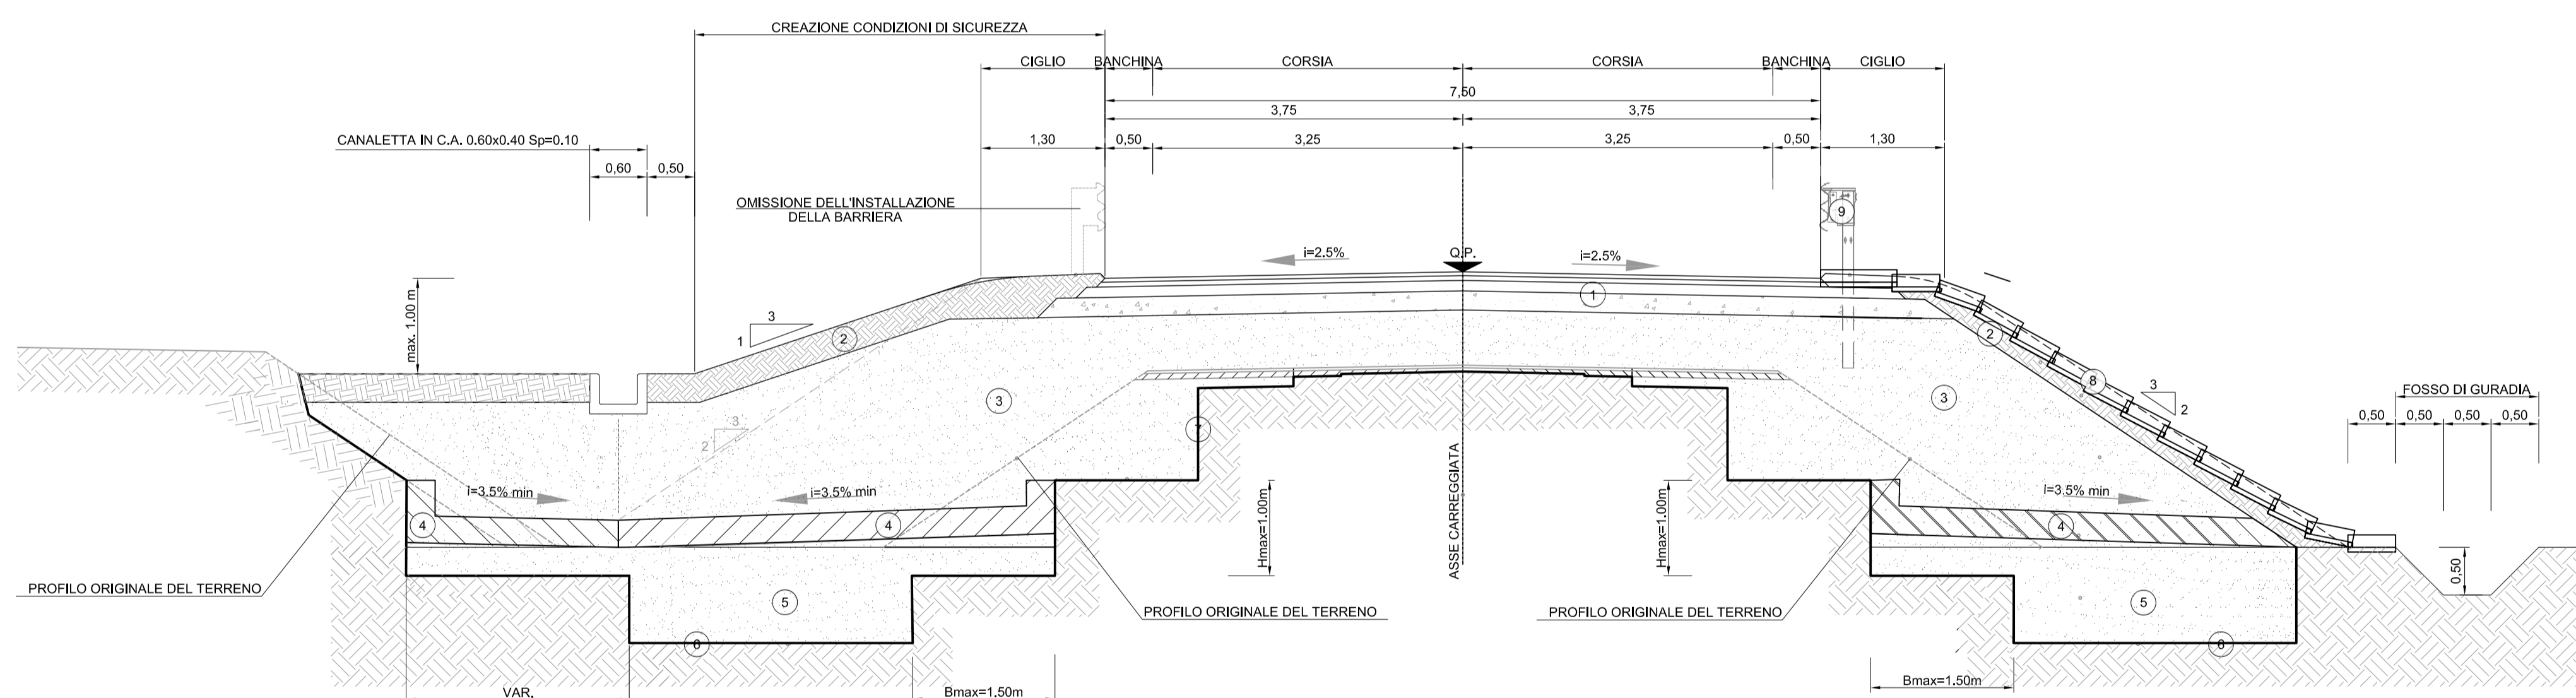

PARTICOLARE GEOCOMPOSITO

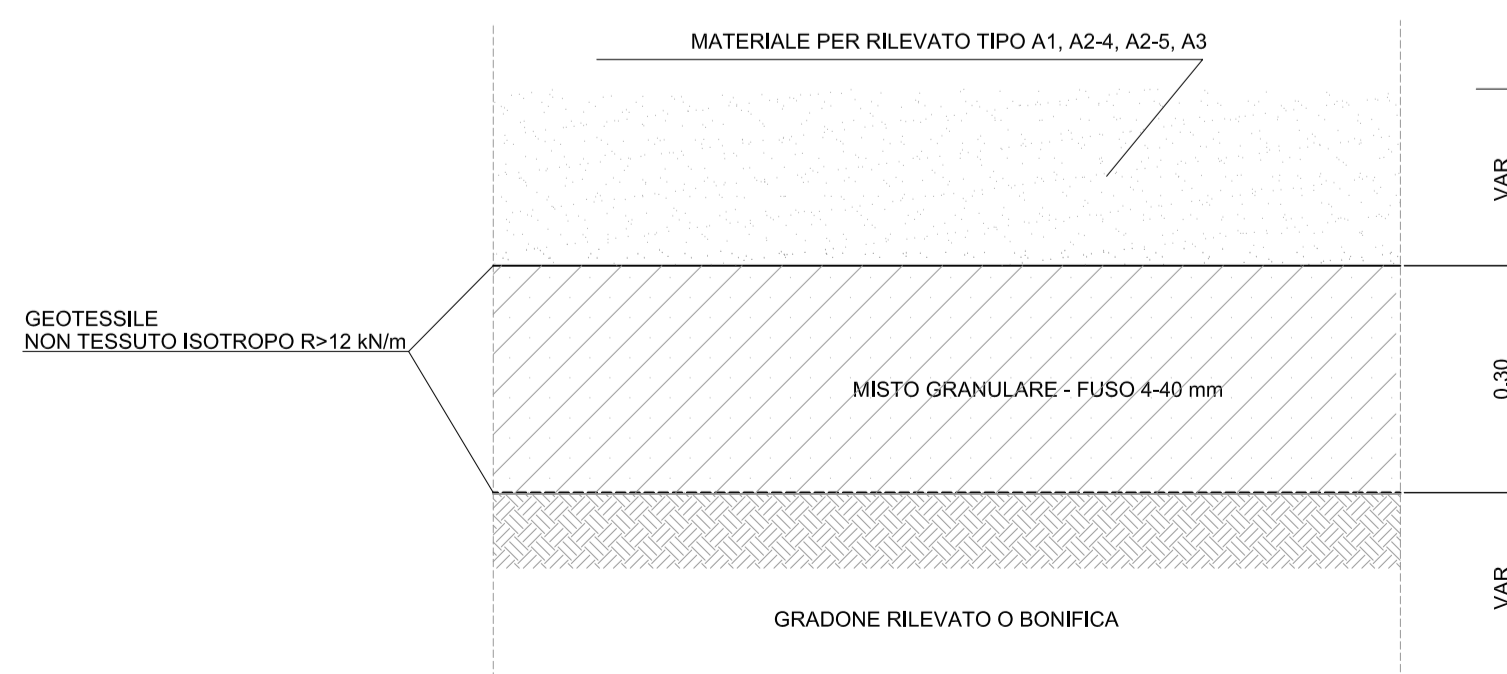


PARTICOLARE AMMORSAMENTO AL RILEVATO ESISTENTE

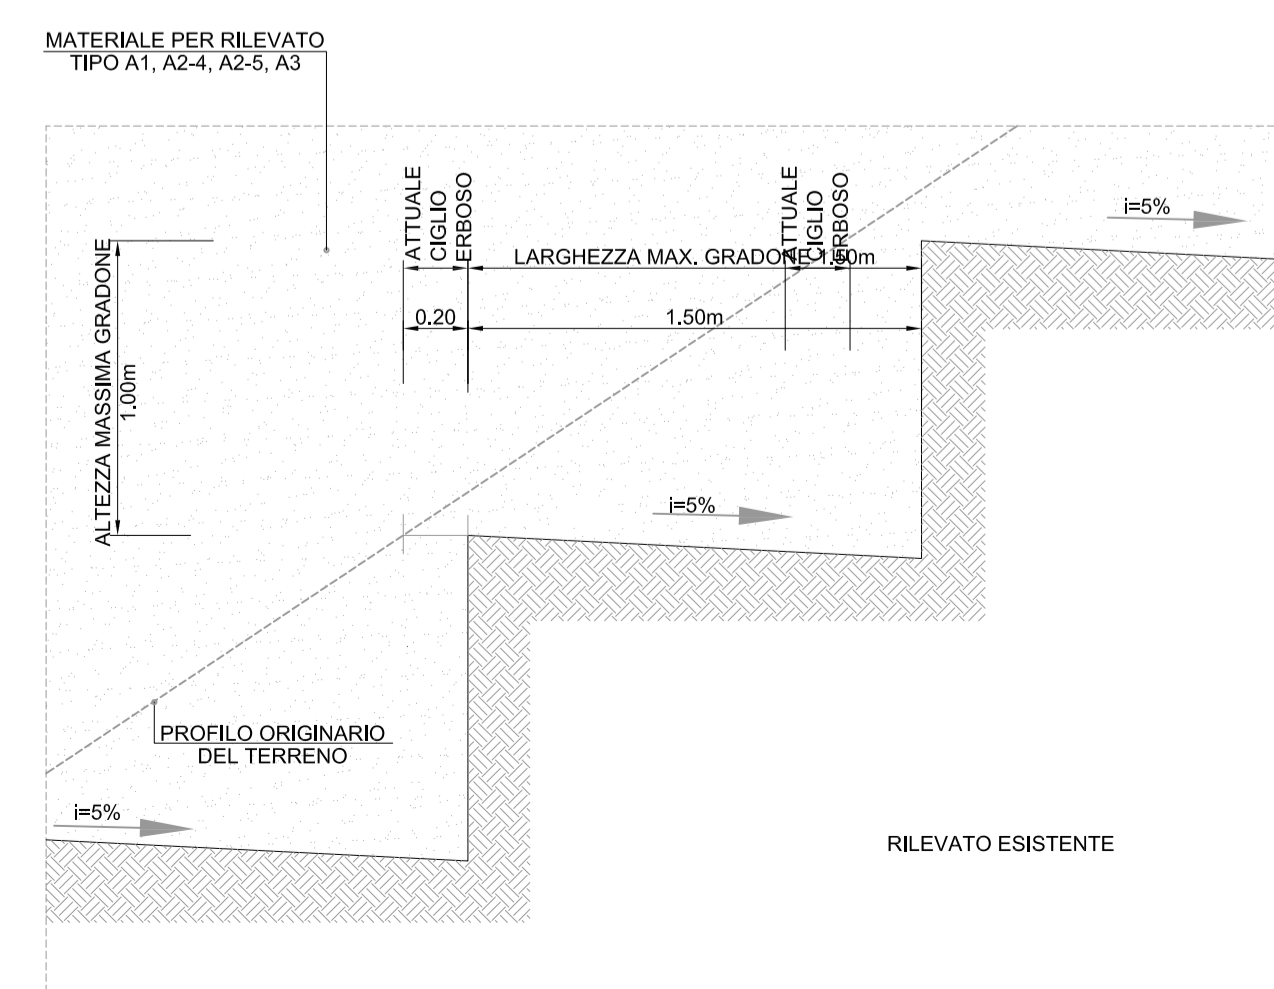


PARTICOLARI DELLE SOVRASTRUTTURE



PACCHETTO SU PAVIMENTAZIONE ESISTENTE

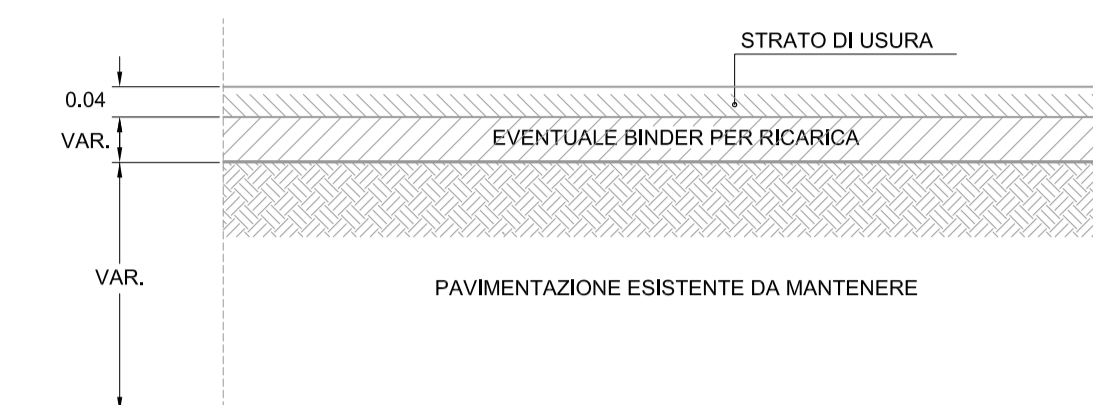

PACCHETTO ZONE DI RIPROFILATURA DEL PIANO VIABILE - NUOVE PAVIMENTAZIONI

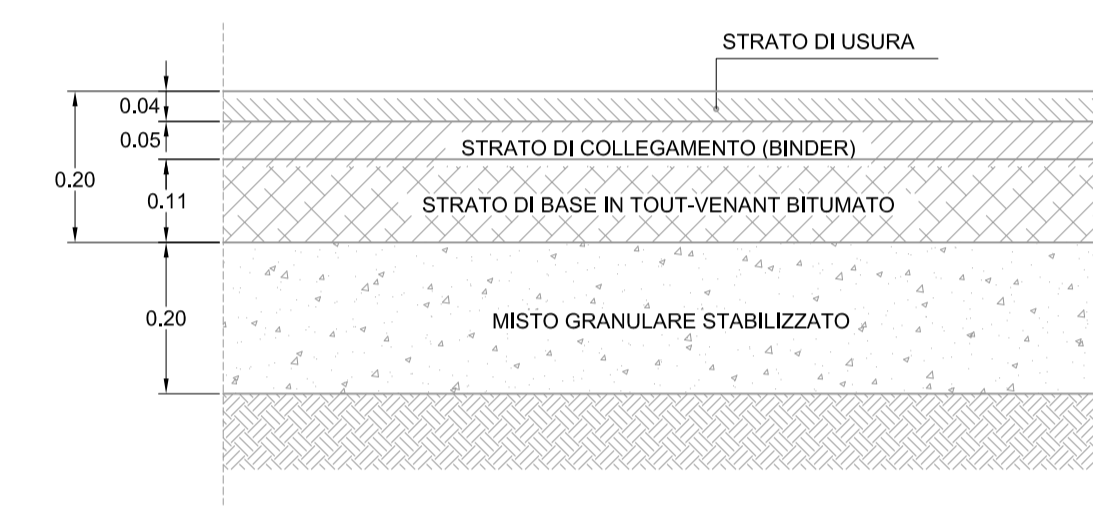

IDROVIA FERRARESE
 DRG 603/2020 ADEGUAMENTO IDROVIA FERRARESE AL TRAFFICO IDROVIARIO DI V CLASSE EUROPEA.
 COMPLETAMENTO LAVORI DELLA CONCA DI VALPAGLIARO A VALLE DELLA STESSA FINO ALLA PROGRESSIVA 2750 IN LOC FINAL DI RERO.COMUNI DI TRESIGNANA E DI FERRARA .
 2 LOTTO 1 STRALCIO/PARTE

RUP:
 ING. DAVIDE PARMEGGIANI
 REGIONE EMILIA-ROMAGNA - DIREZIONE GENERALE CURA DEL TERRITORIO E DELL'AMBIENTE
 AGENZIA REGIONALE PER LA SICUREZZA TERRITORIALE E LA PROTEZIONE CIVILE
 SERVIZIO SICUREZZA TERRITORIALE E PROTEZIONE CIVILE
 FERRARA

PROGETTAZIONE:
 RESPONSABILE INTEGRAZIONE PRESTAZIONI SPECIALISTICHE: DOT. ING. SIMONE VENTURINI
 RESPONSABILE DELLA PROGETTAZIONE: DOT. ING. MARCO LUCORA
TECNITRA S.p.A.
 Via Carlo Cattaneo 20 - 41121 VERONA (VR)
 Tel. +39 045 803911 - Fax. +39 045 8011058
 Email: tech@tecnitra.it

PROGETTO ESECUTIVO

TITOLO ELABORATO:
Viabilità' Viabilità' provvisoria
 Sezioni ed elementi tipo

ELABORATO N°:
II134P-VIA-009-1

SGRA.	ELABORATO	CONTROLLATO	APPROVATO	NOME FILE:
	G.CARLI	ISORO	MLORA	II134P-VIA-009-1.dwg
N.	DATA	DESCRIZIONE		DATA: Settembre 2021
0	Luglio 2021	EMMISSIONE PER APPROVAZIONE		SCALA: 1:50
1	Settembre 2021	RECUPERO OSSERVAZIONI VERIFICATORE		
2				

A TERMI NE DI LEGGE CI RISERVAMO LA PROPRIETA' DI QUESTO ELABORATO CON DIVIETO DI RIPRODURLO RENDENDOLO NOTO A TERZI ANCHE PARZIALMENTE SENZA NOSTRA AUTORIZZAZIONE