


- ① PACCHETTO TIPO
- ② MATERIALE PER RILEVATO TIPO A1, A2-4, A2-5, A3
- ③ DREANGGIO DI FONDO IN MATERIALE DRENANTE
- ④ BARRIERA BORDO PONTE TIBO H2
- ⑤ MURO DI SOSTEGNO



SEZIONE TIPO C2 IN RILEVATO ENTRO MURI DI SOSTEGNO

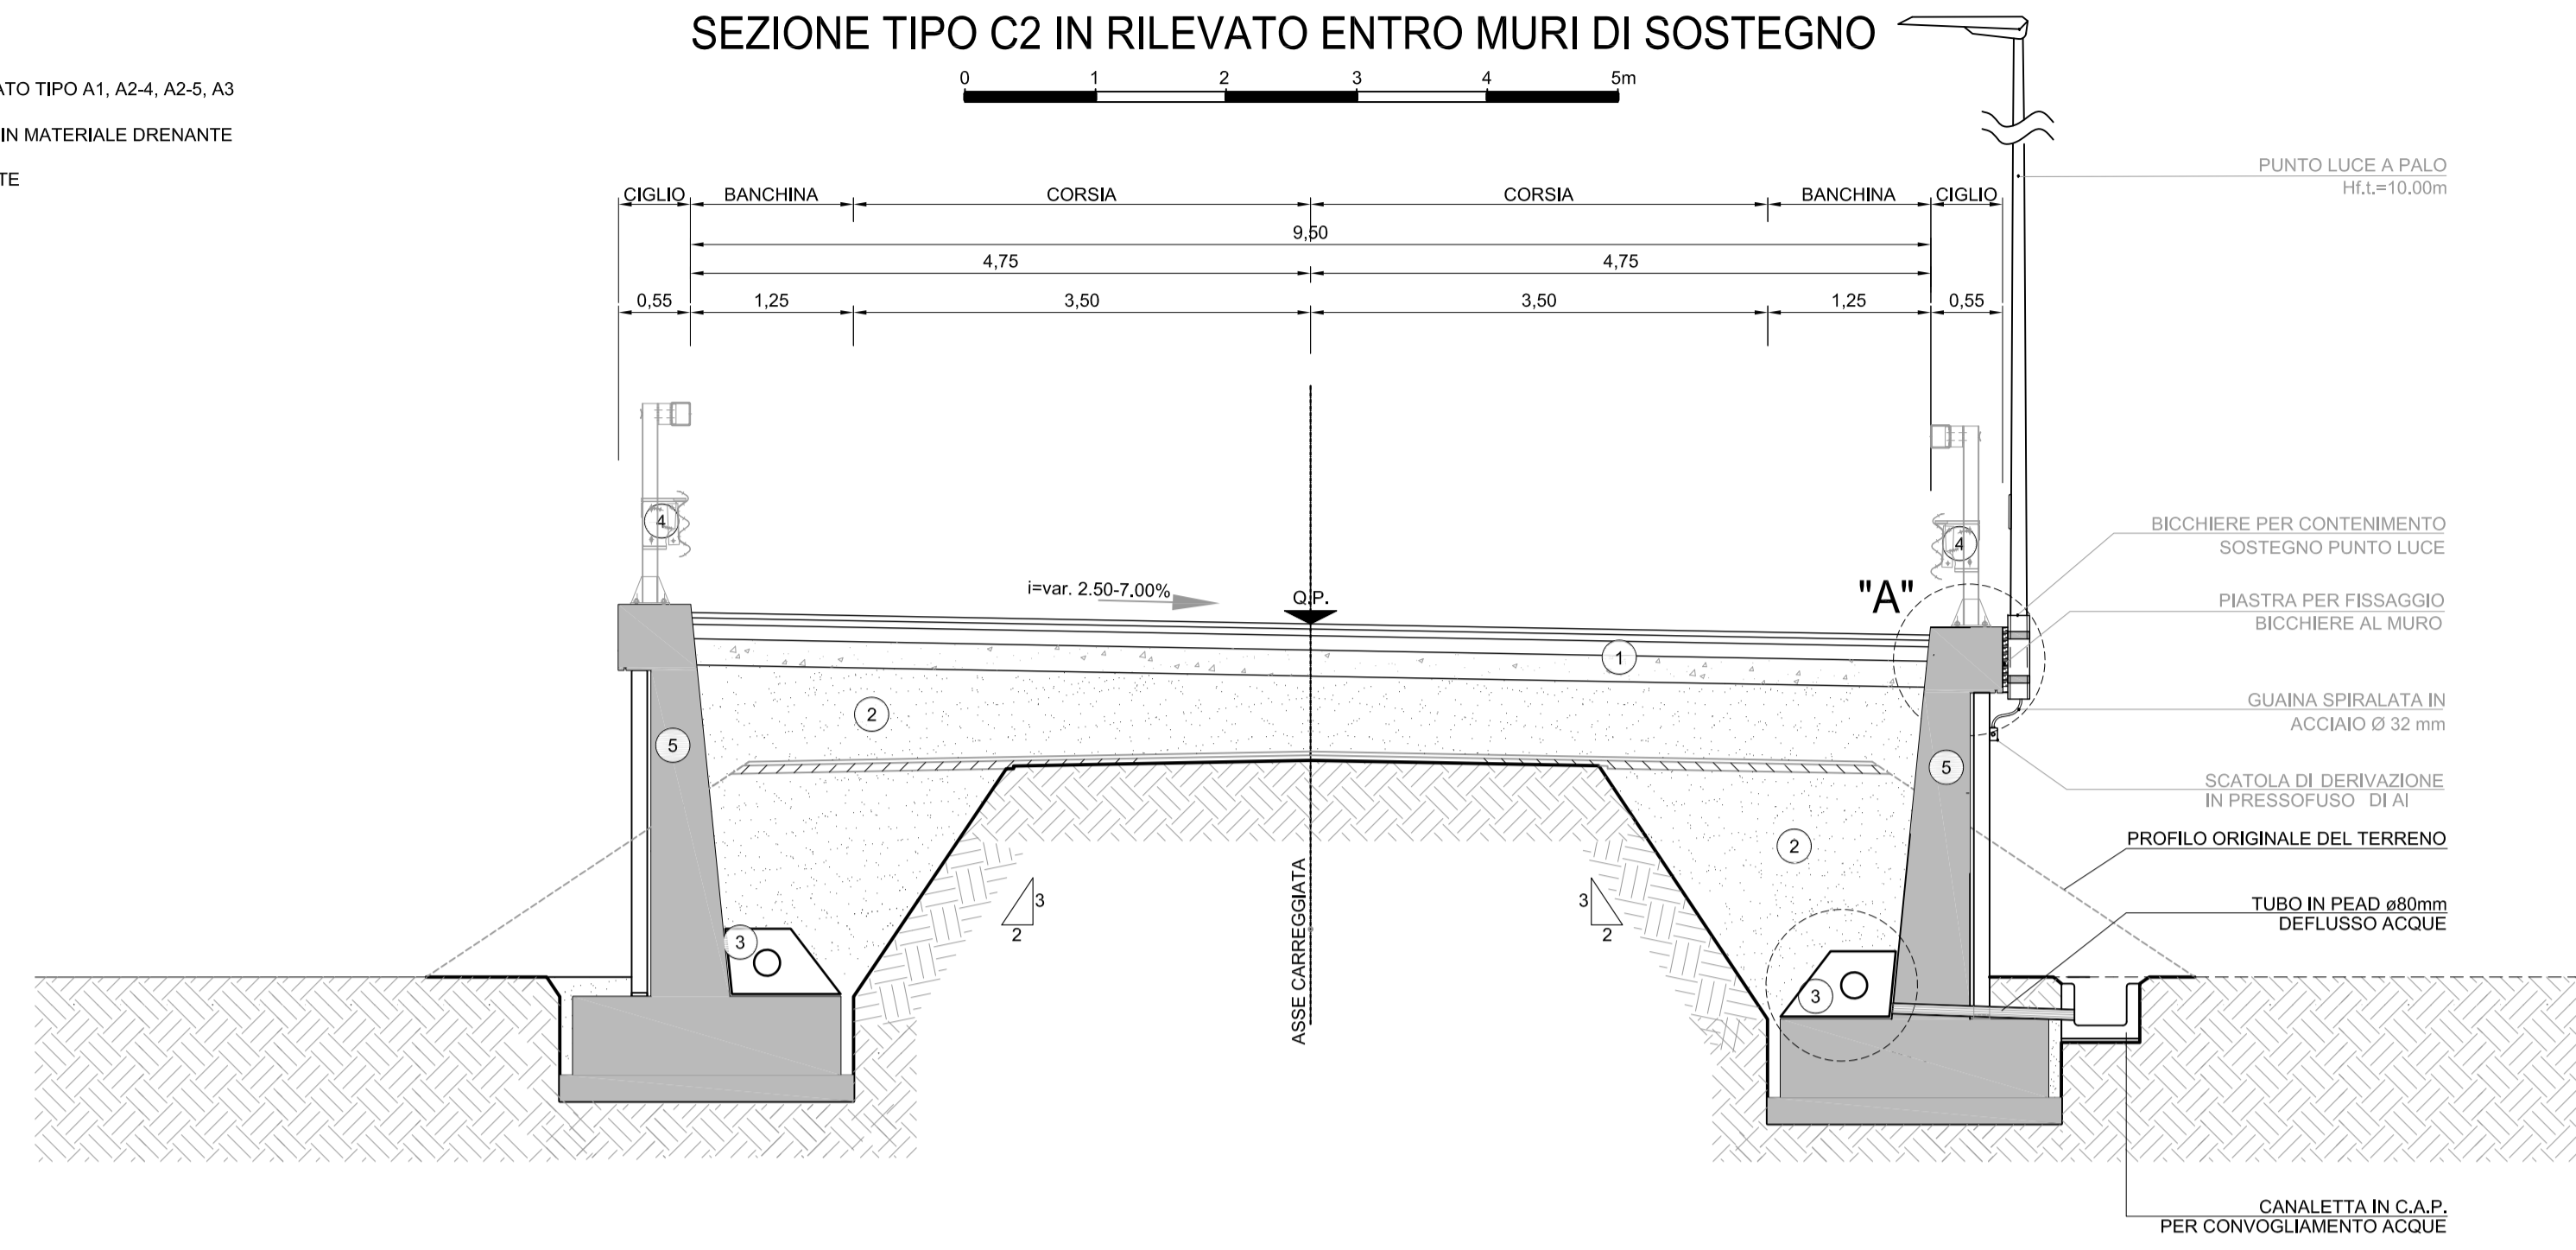

PARTICOLARE "B"




PARTICOLARE "A"

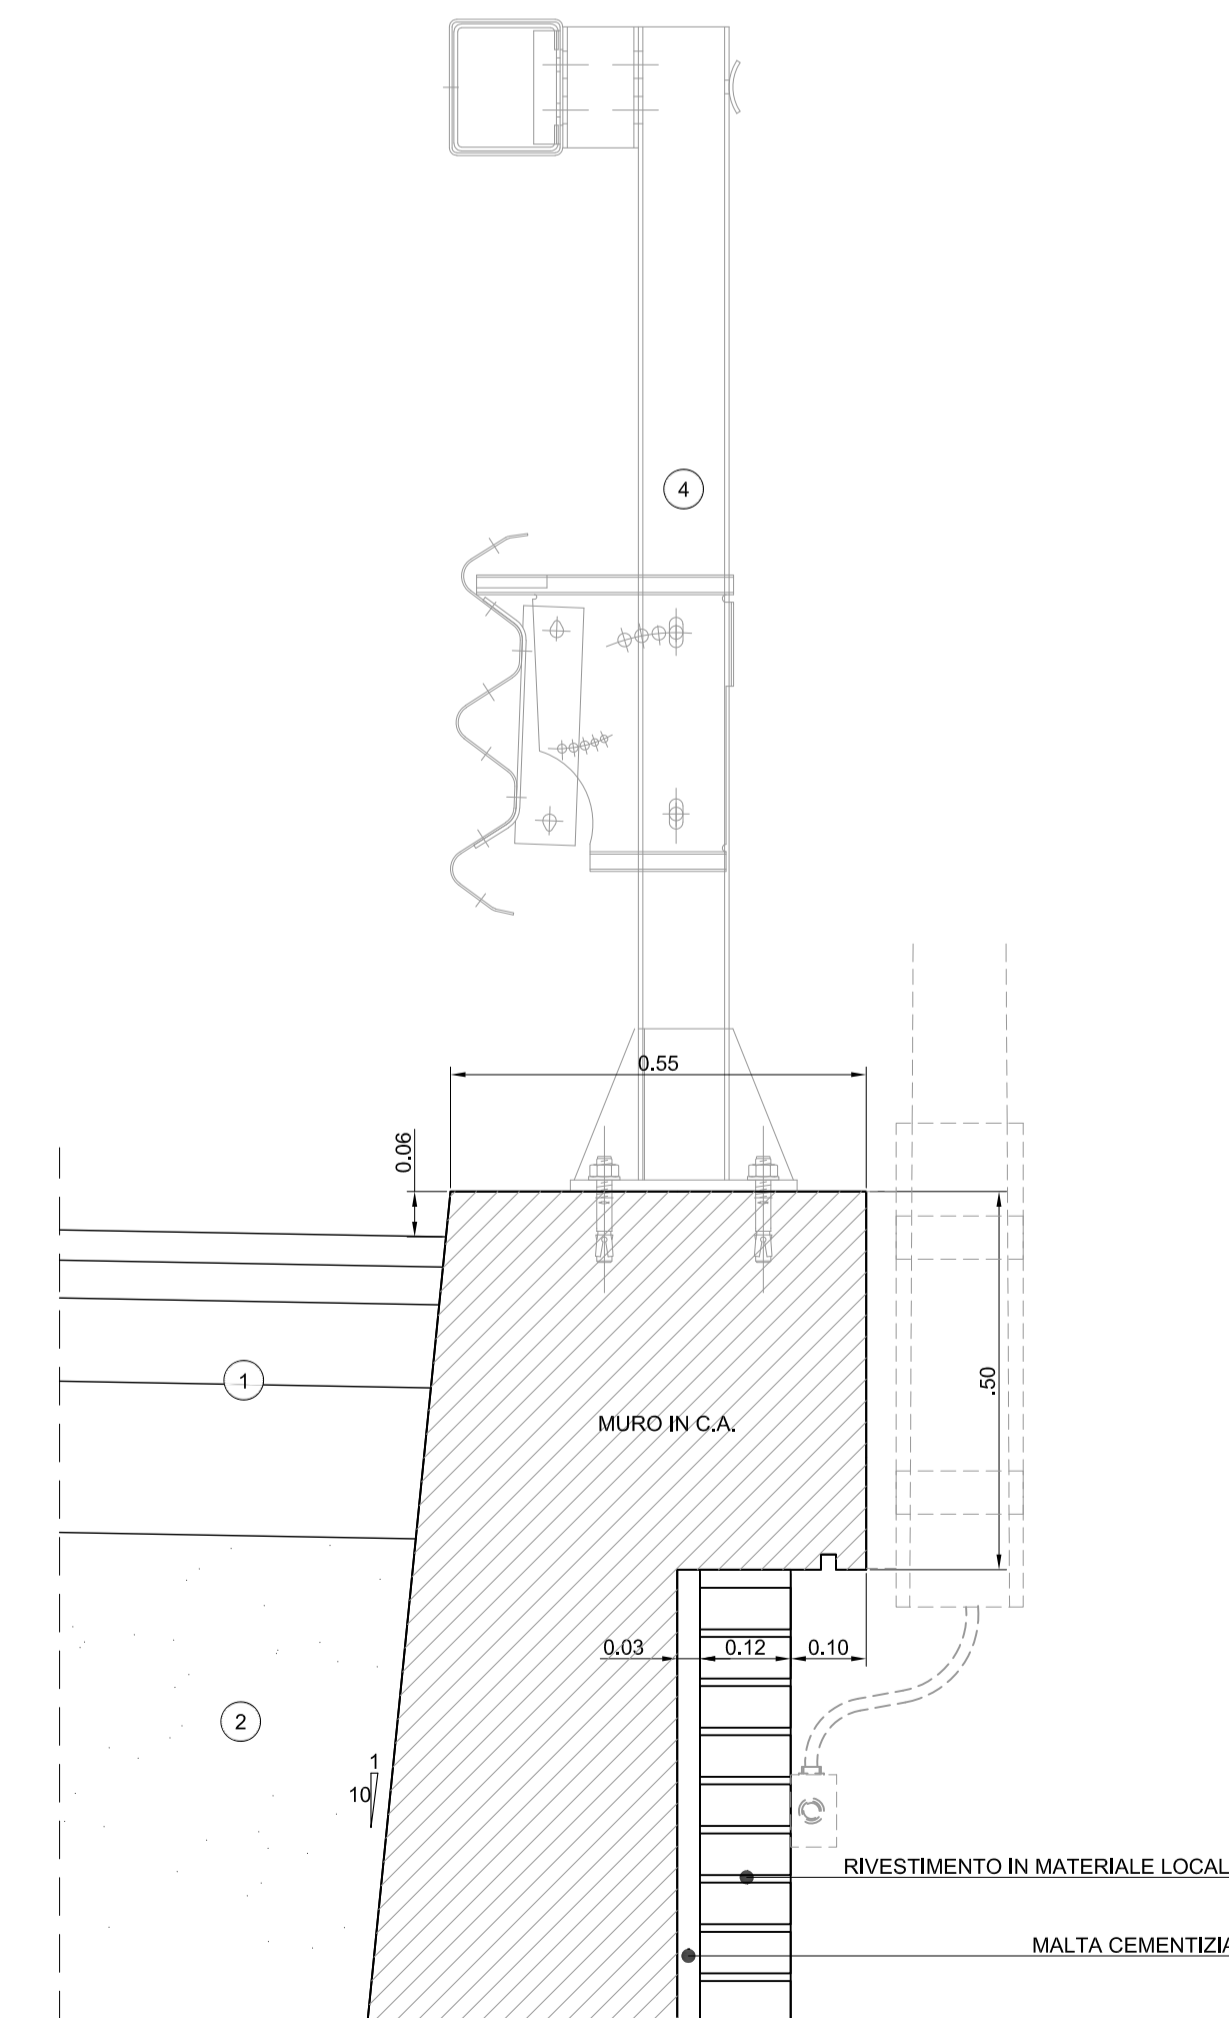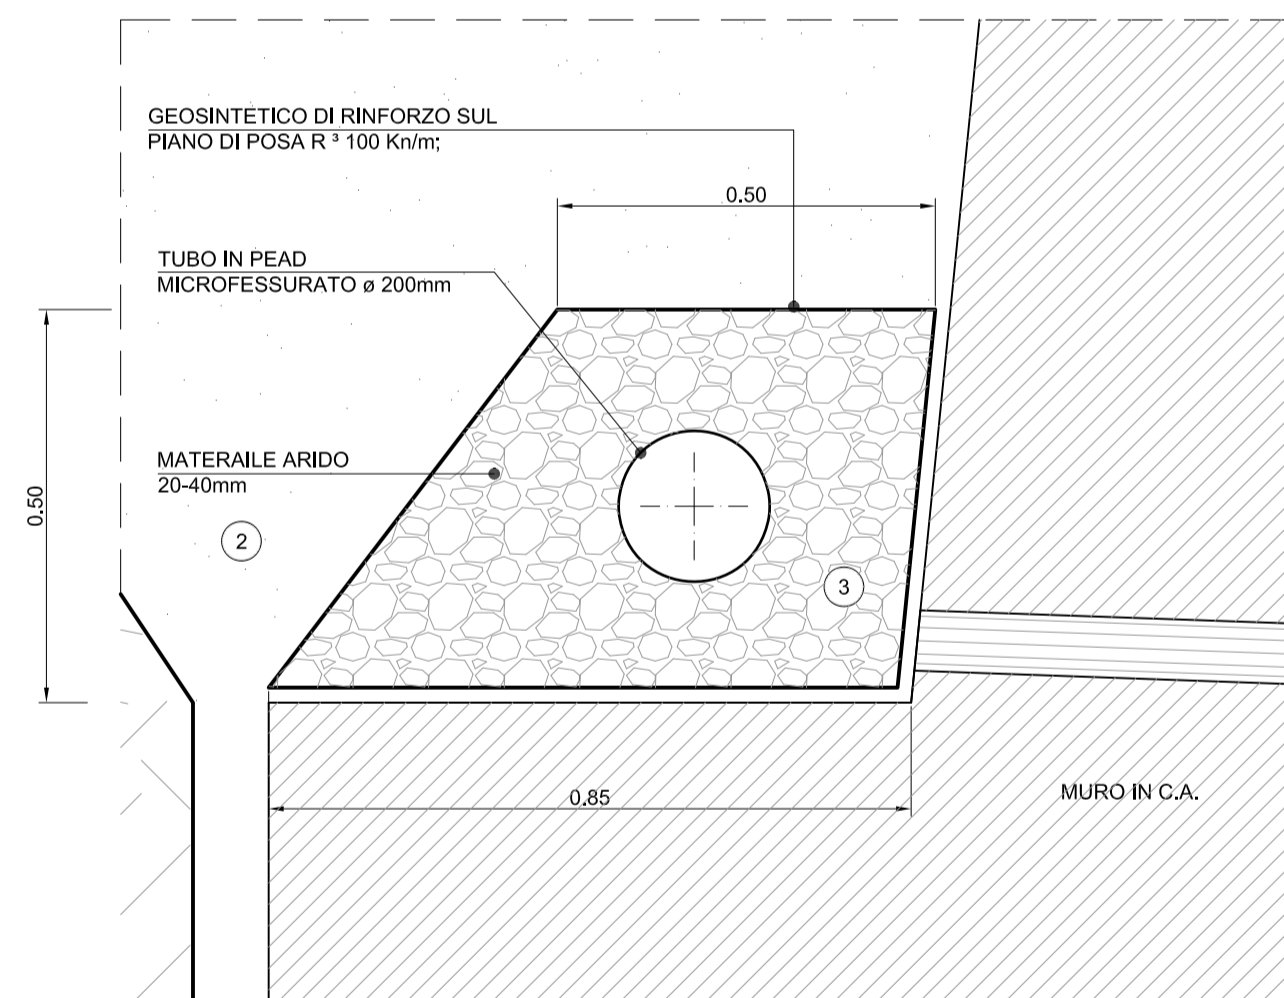


PARTICOLARI DELLE SOVRASTRUTTURE



PACCHETTO SU PAVIMENTAZIONE ESISTENTE

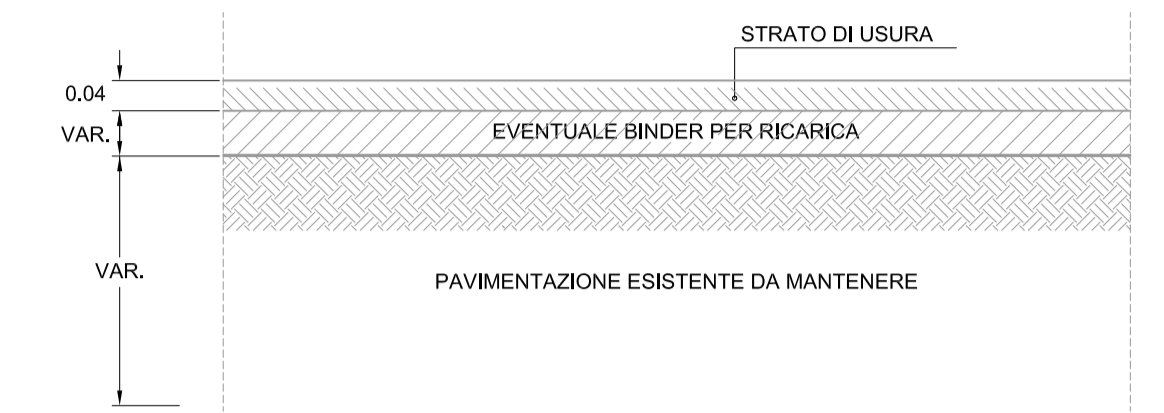

PACCHETTO ZONE DI RIPROFILATURA DEL PIANO VIABILE - NUOVE PAVIMENTAZIONI

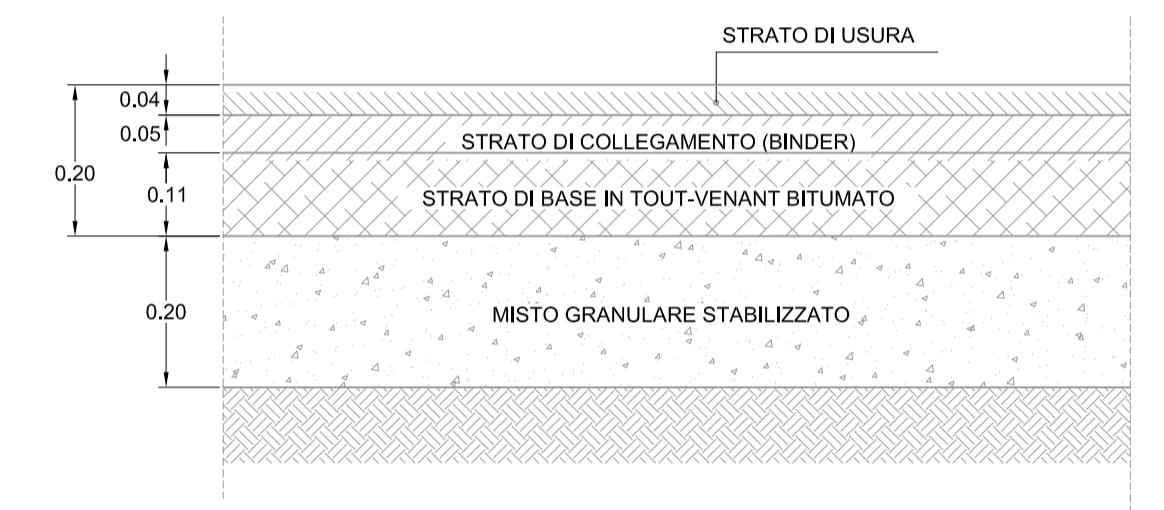

IDROVIA FERRARESE
 DRG 603/2020 ADEGUAMENTO IDROVIA FERRARESE AL TRAFFICO IDROVIARIO DI V CLASSE EUROPEA.
 COMPLETAMENTO LAVORI DELLA CONCA DI VALPAGLIARO A VALLE DELLA STESSA FINO ALLA PROGRESSIVA 2750 IN LOC FINAL DI RERO.COMUNI DI TRESIGNANA E DI FERRARA .
 2 LOTTO 1 STRALCIO/PARTE

RUP:
 ING. DAVIDE PARMEGGIANI
 REGIONE EMILIA-ROMAGNA - DIREZIONE GENERALE CURA DEL TERRITORIO E DELL'AMBIENTE
 AGENZIA REGIONALE PER LA SICUREZZA TERRITORIALE E LA PROTEZIONE CIVILE
 SERVIZIO SICUREZZA TERRITORIALE E PROTEZIONE CIVILE
 FERRARA

PROGETTAZIONE:
 RESPONSABILE INTEGRAZIONE PRESTAZIONI SPECIALISTICHE: DOT. ING. SIMONE VENTURINI
 RESPONSABILE DELLA PROGETTAZIONE: DOT. ING. MARCO LUCIA
TECNITIA S.p.A.
 Via Carlo Cattaneo 20 - 41121 VERONA (VR)
 Tel. +39 0445 803911 - Fax. +39 0445 801108
 Email: tech@tecnitalia.it

PROGETTO ESECUTIVO

TITOLO ELABORATO:
 Viabilità
 Viabilità definitiva
 Sezioni ed elementi tipo - TAV. 2

ELABORATO N°:
 I1134P-VIA-018-1

ELABORATO		CONTROLLATO		APPROVATO	
SGLA	G.CARLI	ISORIO	M. LORA		
N.	DATA	DESCRIZIONE			
0	Luglio 2021	EMMISSIONE PER APPROVAZIONE			
1	Settembre 2021	RECUPERO OSSERVAZIONI VERIFICATORE			
2					

NOME FILE:
 I1134P-VIA-018-1.dwg

DATA: Settembre 2021

SCALA: 1:50