



# Viabilità Definitiva

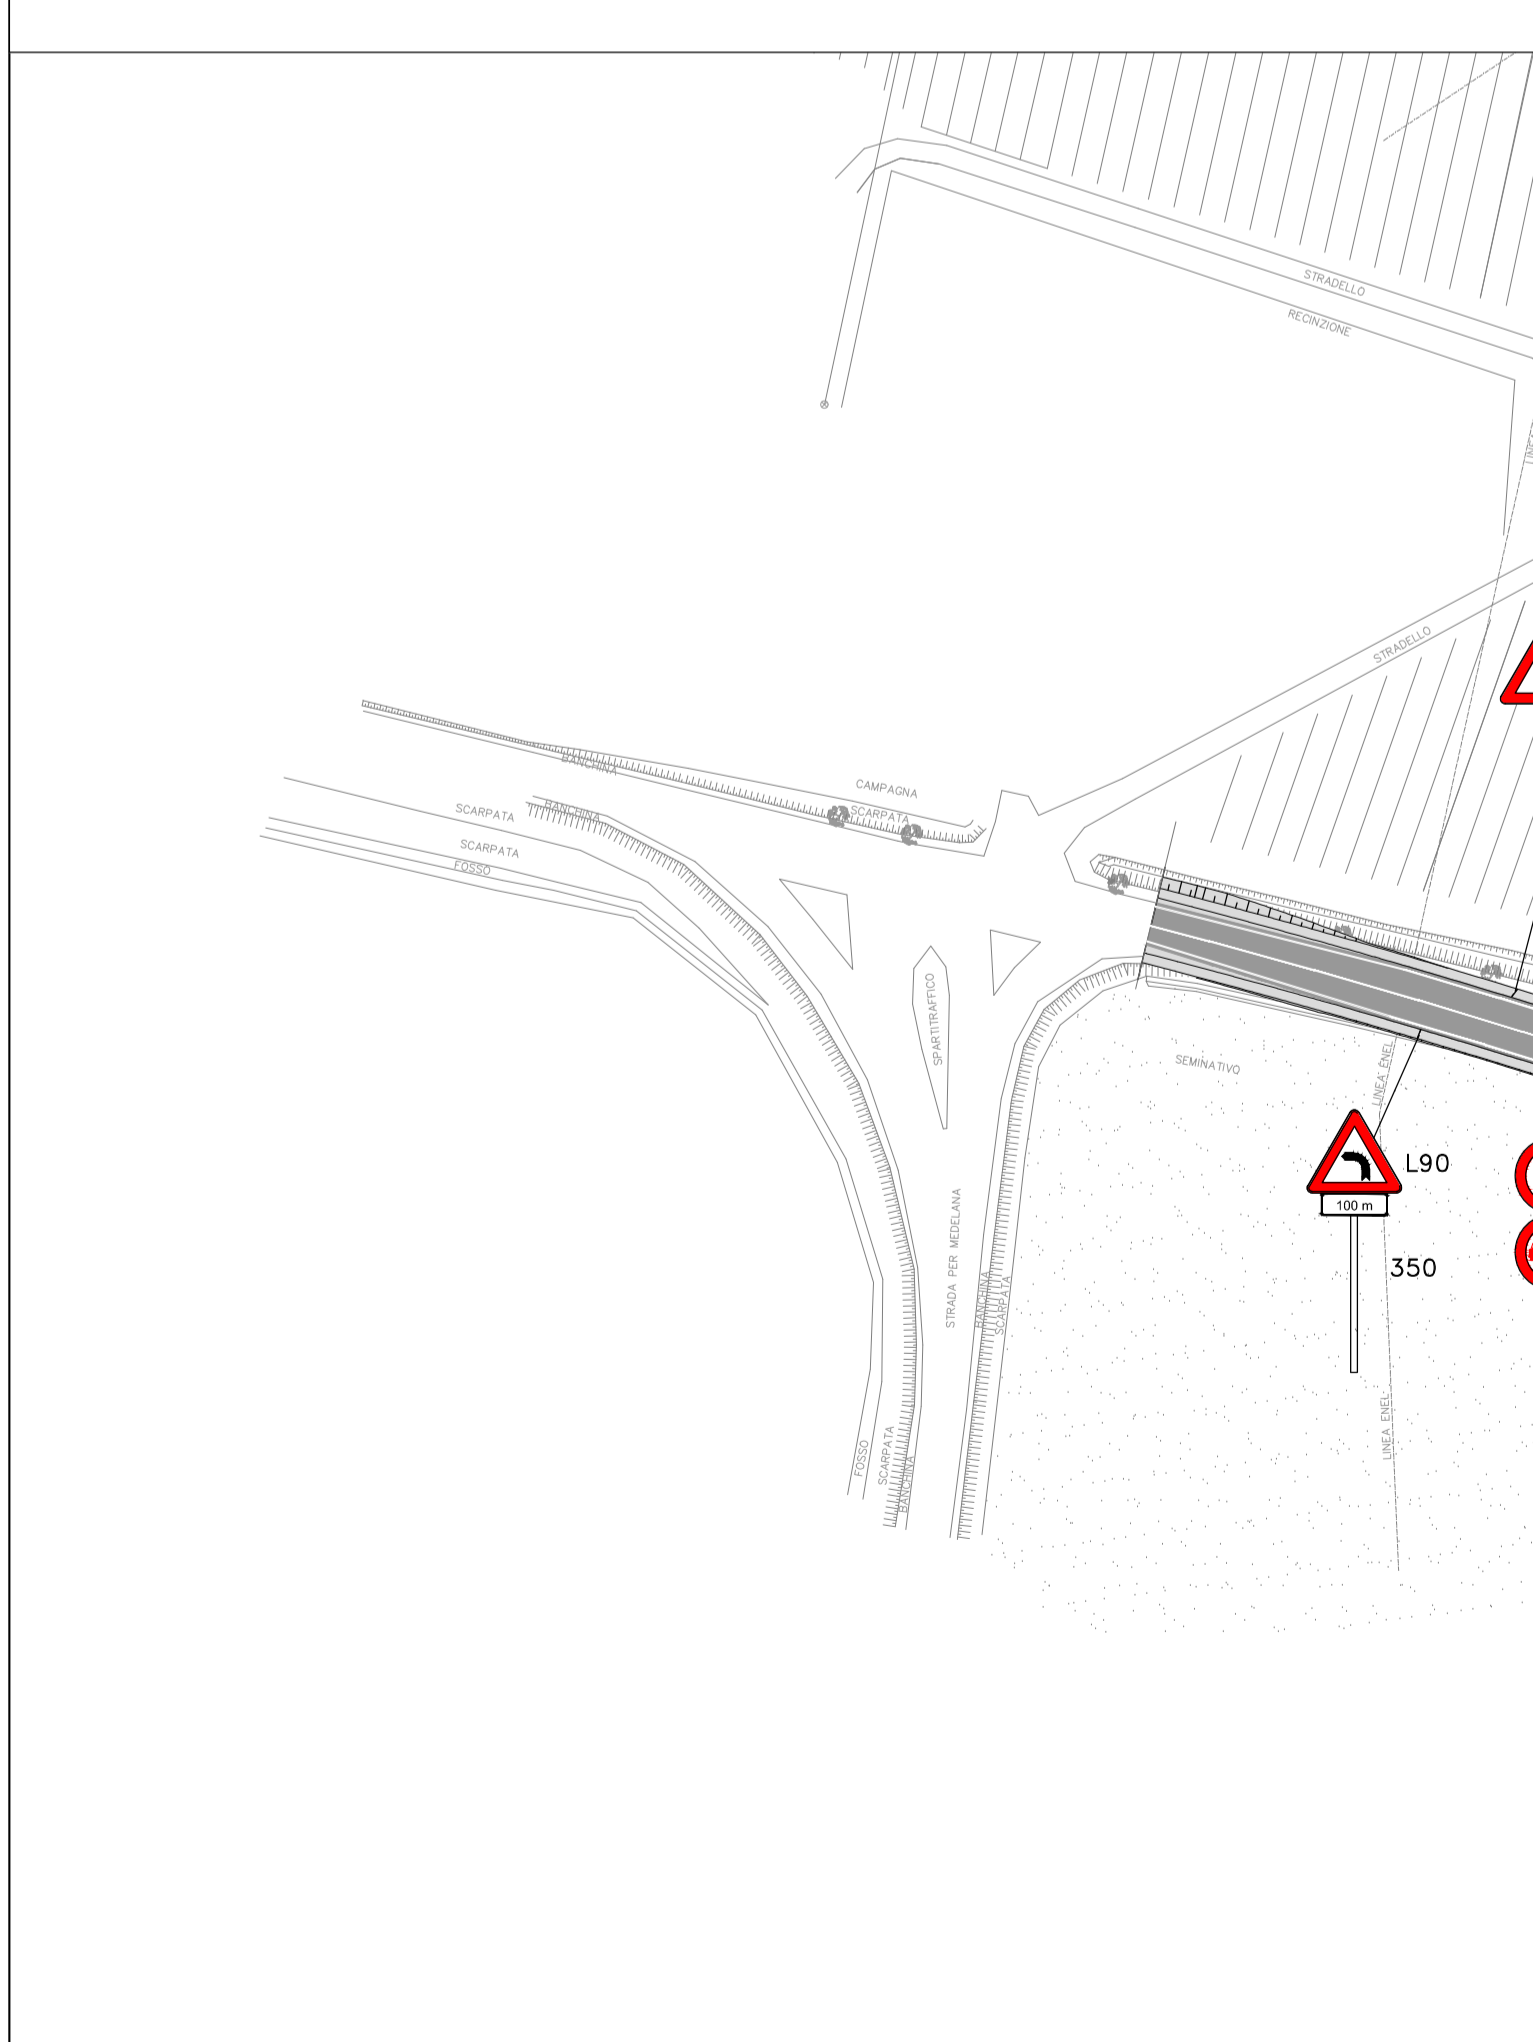

# Viabilità Provvisoria



## LEGENDA

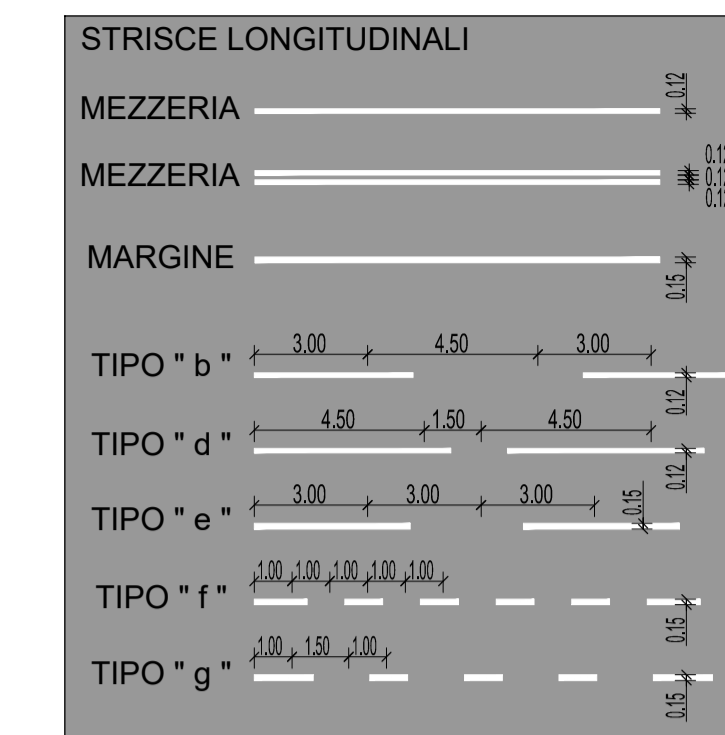

## TIPOLOGIA DELLE STRISCE LONGITUDINALI

STRISCE CONTINUE (larghezza minima in cm)					
TIPO DI STRADE	SEPARAZIONE DEI SENSI DI MARCIA	STRISCE DI CORSIA	STRISCE DI MARGINE DELLA CARREGGIATA	STRISCE DI RACCORDO	GUIDA SULLE INTERSEZIONI
EXTRAURBANE PRINCIPALI	15	15	25	25	
EXTRAURBANE SECONDARIE	12	12	15	15	
STRADE LOCALI	10	10	12	12	
		STALLI DI SOSTA	12		

STRISCE DISCONTINUE NEI RETTILINEI					
tipo di striscia	tratto m	intervallo m			
b	3,0	4,5	con velocità di progetto tra 50 e 110 km/h		
c	3,0	3,0	con velocità di progetto < 50 km/h e GALLERIA		
d	4,5	1,5	previo avviso dell'approssimarsi di una striscia continua		
e	3,0	3,0	per delimitare le corsie di accelerazione e decelerazione		
f	1,0	1,0		intersezione di linee continue in corrispondenza di accessi laterali o di passi carrai	
g	1,0	1,5			per strisce di guida sulle intersezioni
h	4,5	3,0	per strisce di separazione delle corsie reversibili		



**IDROVIA FERRARESE**  
**DRG 603/2020 ADEGUAMENTO IDROVIA FERRARESE AL TRAFFICO IDROVIARIO DI V CLASSE EUROPEA.**  
**COMPLETAMENTO LAVORI DELLA CONCA DI VALPAGLIARO A VALLE DELLA STESSA FINO ALLA PROGRESSIVA 2750 IN LOC FINALI DI RERO.COMUNI DI TREGNANA E DI FERRARA .**  
**2 LOTTO 1 STRALCIO/PARTE**

**RUP:**  
 ING. DAVIDE PARMEGGIANI  
 REGIONE EMILIA-ROMAGNA - DIREZIONE GENERALE CURA DEL TERRITORIO E DELL'AMBIENTE  
 AGENZIA REGIONALE PER LA SICUREZZA TERRITORIALE E LA PROTEZIONE CIVILE  
 SERVIZIO SICUREZZA TERRITORIALE E PROTEZIONE CIVILE  
 FERRARA

**PROGETTAZIONE:**  
 RESPONSABILE INTEGRAZIONE PRESTAZIONI SPECIALISTICHE  
 DOTT. ING. SANDRO VENTURINI  
 RESPONSABILE DELLA PROGETTAZIONE  
 DOTT. ING. MARCO LORA  
**TECNITRA S.p.A.**  
 Via Carlo Cattaneo 21 - 37121 VERONA (VR)  
 Tel. +39 045 802811 - Fax. +39 045 801108  
 Email: tecnitraspa@tecnitraspa.it

## PROGETTO ESECUTIVO

**TITOLO ELABORATO:**  
**Viabilità**  
**Viabilità provvisoria e definitiva**  
**Planimetria segnaletica orizzontale e verticale**

**ELABORATO N°:**  
**II134P-VIA-021-0**

SIGLA		ELABORATO	CONTROLLATO	APPROVATO	NOME FILE:
		G. CARLI	R. DELLA BELLA	M. LORA	II134P-VIA-021-0.dwg
REVISIONE	N.	DATA	DESCRIZIONE		DATA: Luglio 2021
	0	Luglio 2021	EMISIONE PER APPROVAZIONE		SCALA: 1:1000
	1				
2					

A TERMI DI LEGGE CI RISERVIAMO LA PROPRIETA' DI QUESTO ELABORATO CON DIVIETO DI RIPRODURLO RENDENDOLO NOTO A TERZI ANCHE PARZIALMENTE SENZA NOSTRA AUTORIZZAZIONE