



### FASE 0

VIABILITA' ATTUALE

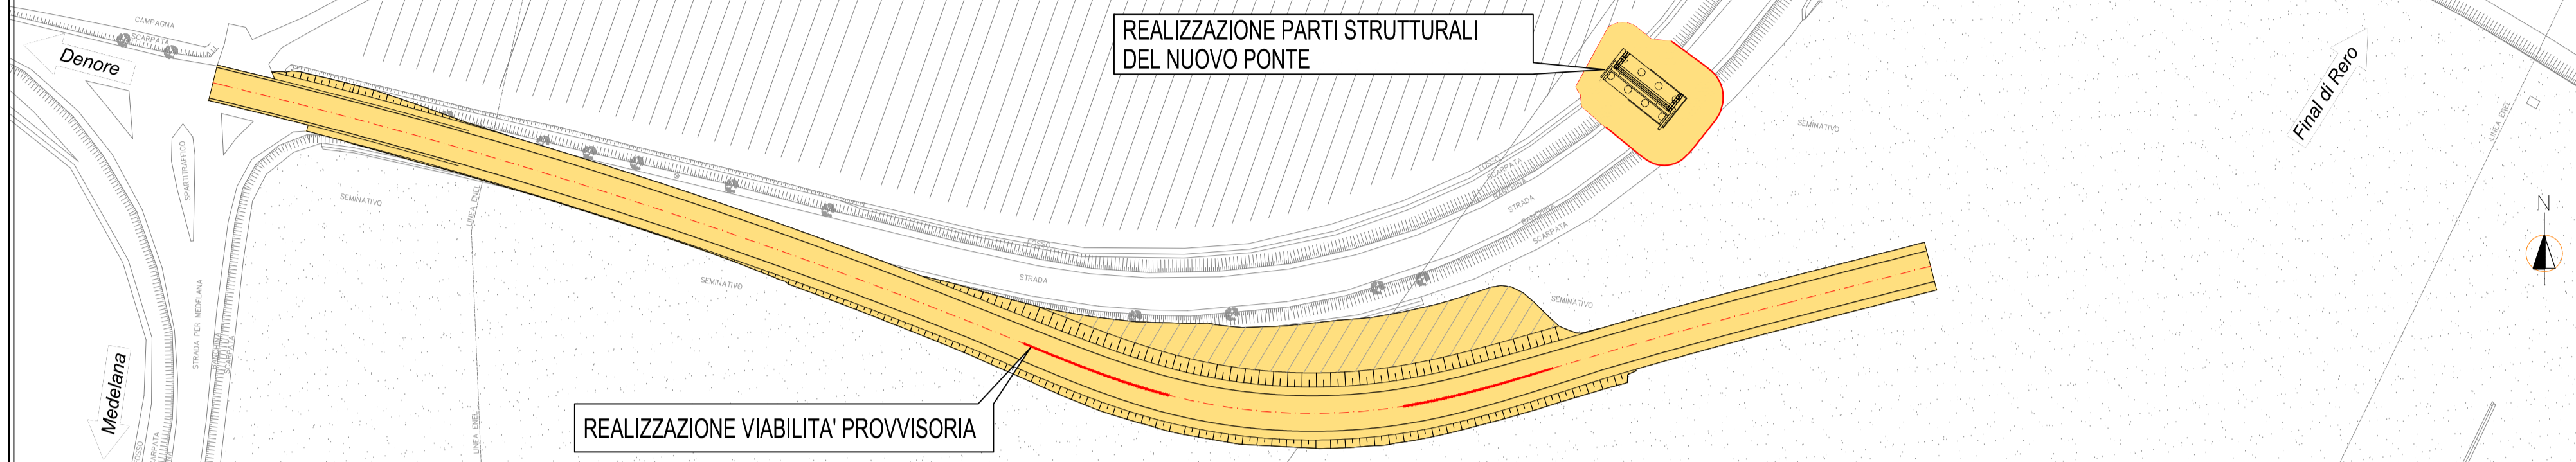

### FASE 1



LAVORAZIONI OGGETTO DELLA PRESENTE FASE

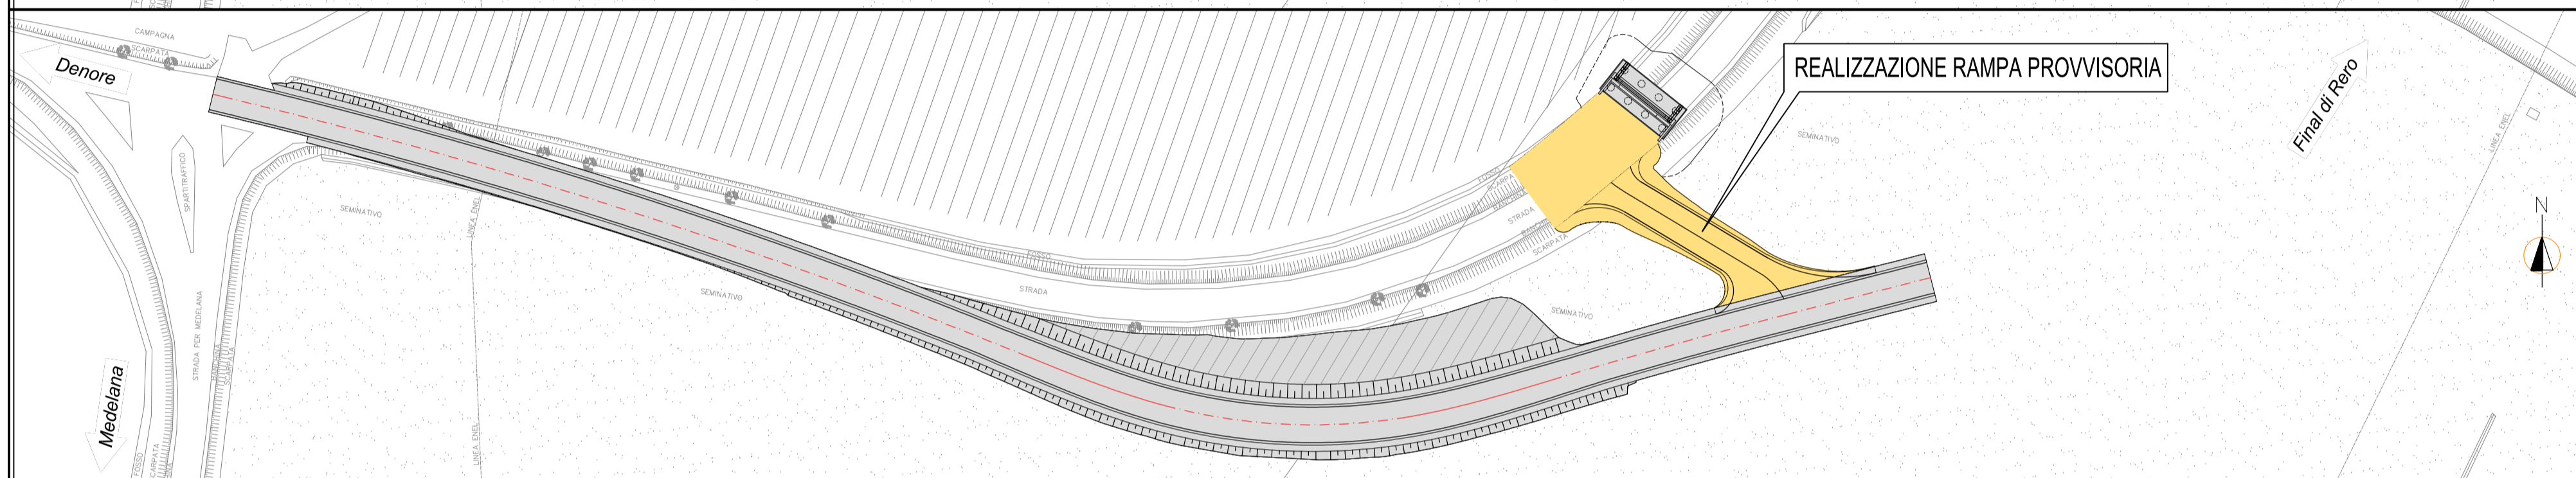

### FASE 2

FASE PRECEDENTE GIÀ ESEGUITA


LAVORAZIONI OGGETTO DELLA PRESENTE FASE

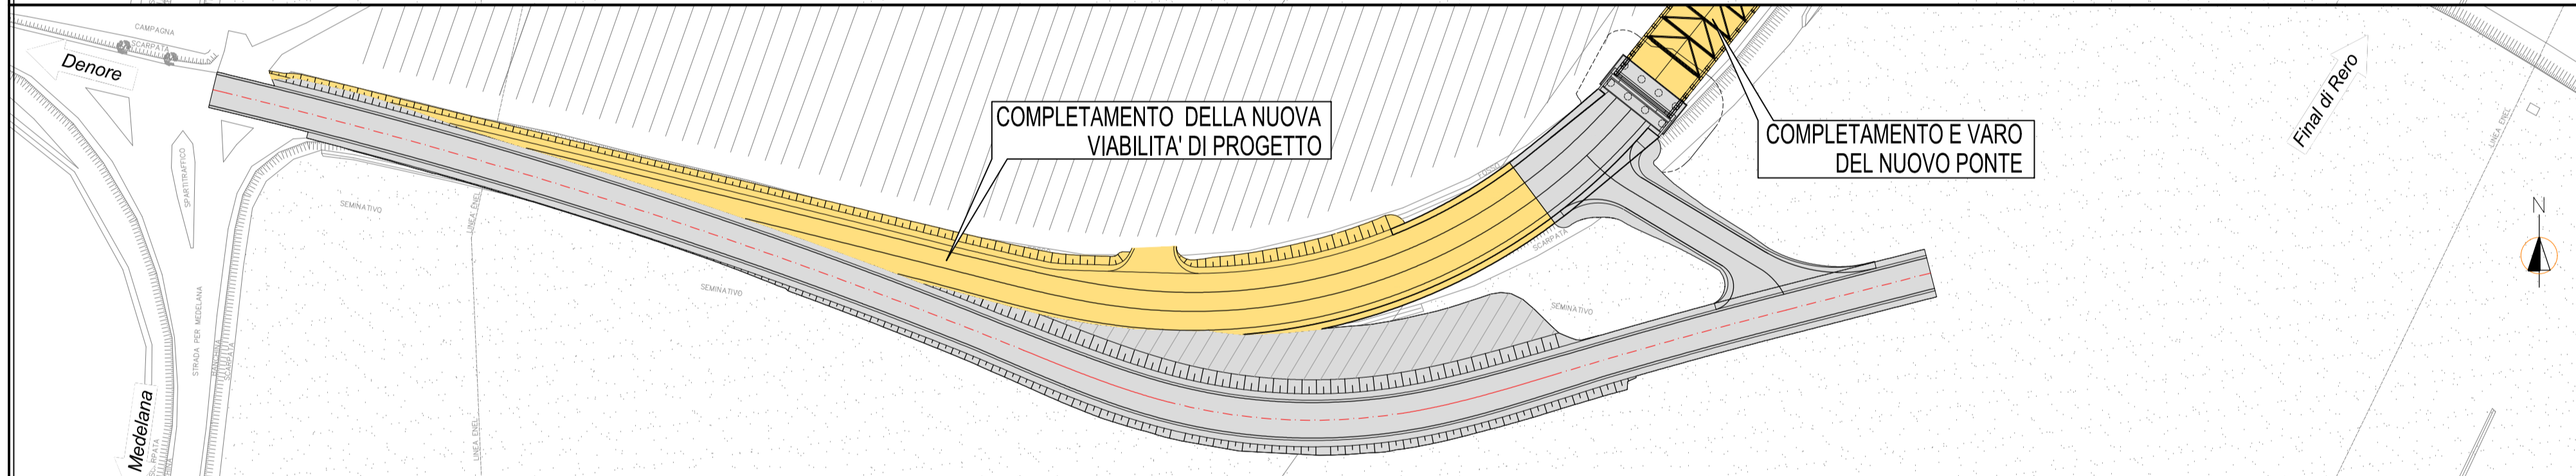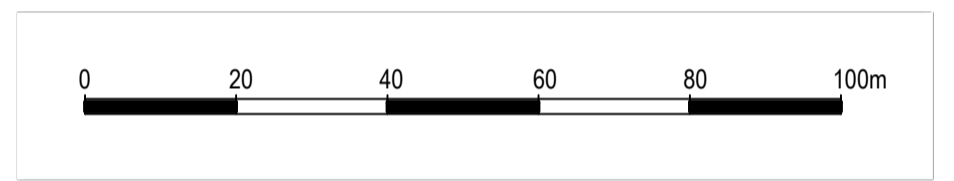

### FASE 3

FASE PRECEDENTE GIÀ ESEGUITA


LAVORAZIONI OGGETTO DELLA PRESENTE FASE

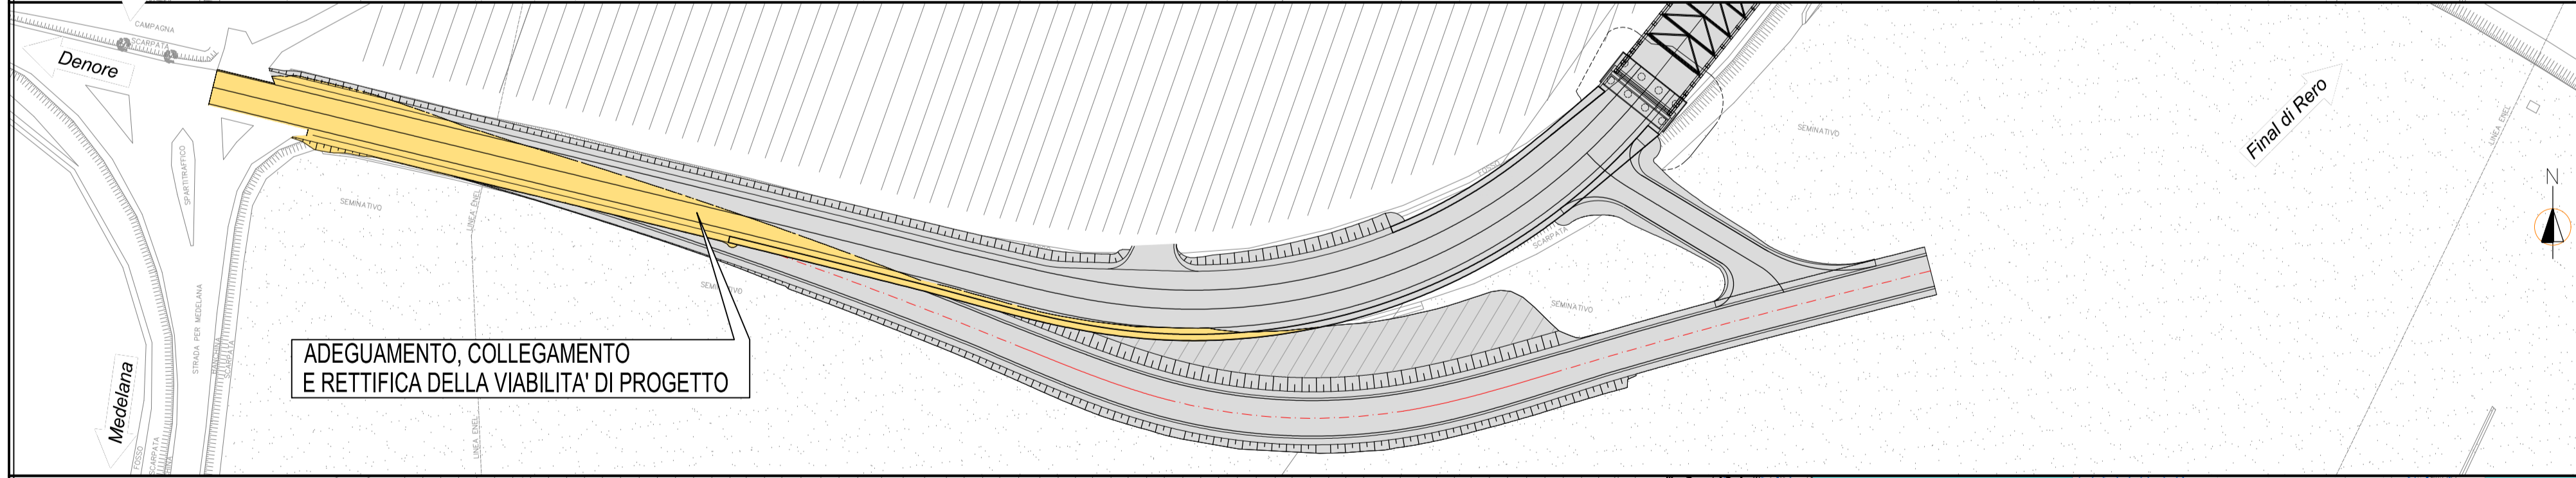

### FASE 4

FASE PRECEDENTE GIÀ ESEGUITA

LAVORAZIONI OGGETTO DELLA PRESENTE FASE

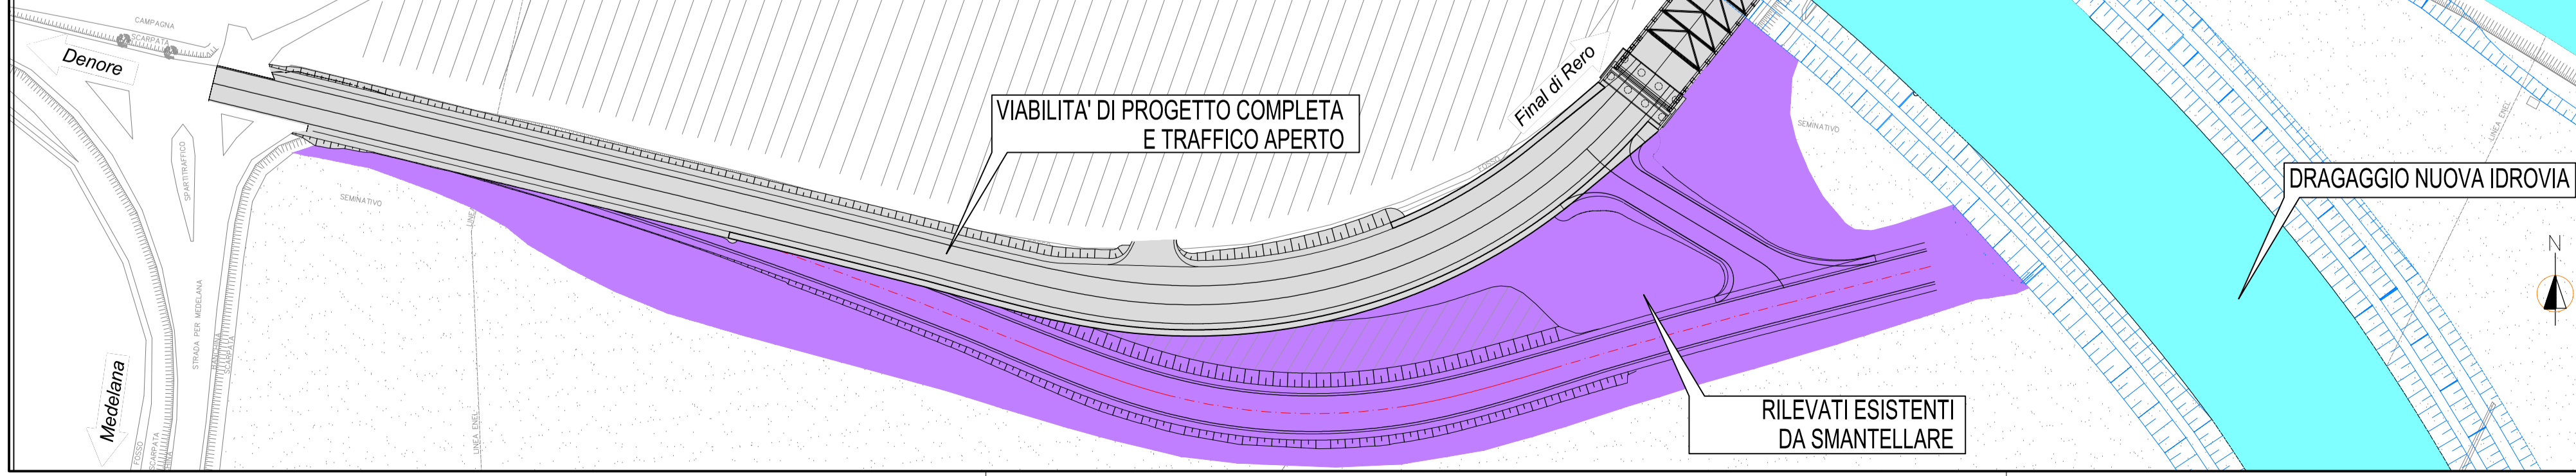

### FASE 5

FASE PRECEDENTE GIÀ ESEGUITA

DEMOLIZIONE DEI RILEVATI ESISTENTI

DRAGAGGIO IDROVIA



IDROVIA FERRARESE  
DRG 603/2020 ADEGUAMENTO IDROVIA FERRARESE AL TRAFFICO IDROVIARIO DI V CLASSE EUROPEA.  
COMPLETAMENTO LAVORI DELLA CONCA DI VALPAGLIARO A VALLE DELLA STESSA FINO ALLA PROGRESSIVA 2750 IN LOC FINAL DI RERO.COMUNI DI TRESIGNANA E DI FERRARA .  
2 LOTTO 1 STRALCIO/PARTE

RUP:  
ING. DAVIDE PARMEGGIANI  
REGIONE EMILIA-ROMAGNA - DIREZIONE GENERALE CURA DEL TERRITORIO E DELL'AMBIENTE  
AGENZIA REGIONALE PER LA SICUREZZA TERRITORIALE E LA PROTEZIONE CIVILE  
SERVIZIO SICUREZZA TERRITORIALE E PROTEZIONE CIVILE  
FERRARA

PROGETTAZIONE:  
RESPONSABILE INTEGRAZIONE PRESTAZIONI SPECIALISTICHE  
DOT. ING. SANDRO VENTURINI  
RESPONSABILE DELLA PROGETTAZIONE  
DOT. ING. MARCO LORA  
**FRONTAL** S.p.A.  
Via Carlo Cattaneo 25 - 41101 VERONA (VR)  
Tel. +39 045 803811 - Fax. +39 045 801108  
Email: [tecnologia@frontal.it](mailto:tecnologia@frontal.it)

## PROGETTO ESECUTIVO

TITOLO ELABORATO:  
**Viabilità' Viabilità' provvisoria e definitiva Fasi esecutive**

ELABORATO N°:  
**II134P-VIA-022-0**

SIGLA		ELABORATO	CONTROLLATO	APPROVATO	NOME FILE:
		G. CARLI	R. DELLA BELLA	M. LORA	II134P-VIA-022-0.dwg
REVISIONE	N.	DATA	DESCRIZIONE		DATA:
	0	Luglio 2021	EMMISSIONE PER APPROVAZIONE		Luglio 2021
	1				SCALA:
2					1:1000

A TERMI DI LEGGE CI RISERVAMO LA PROPRIETA' DI QUESTO ELABORATO CON DIVIETO DI RIPRODURLO RENDENDOLO NOTO A TERZI ANCHE PARZIALMENTE SENZA NOSTRA AUTORIZZAZIONE