0 4 8 12 16 20m

MURO DI SOSTEGNO - OPERA 1

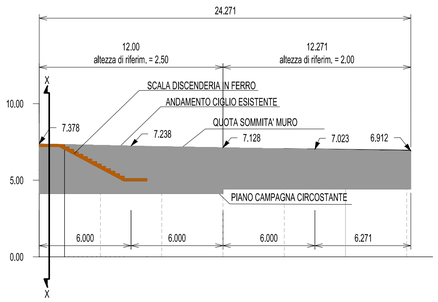

MURO DI SOSTEGNO - OPERA 2

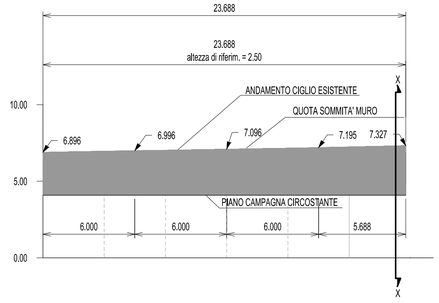

SEZIONE X-X

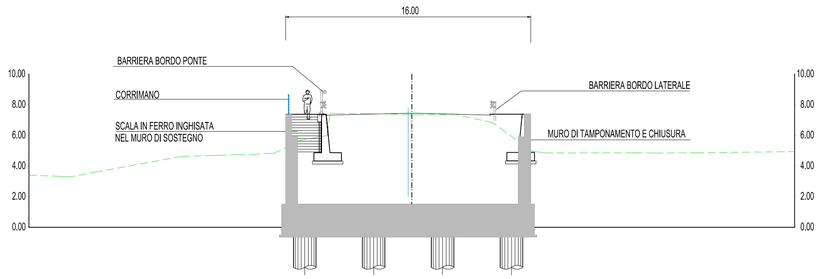

MURO DI SOSTEGNO - OPERA 3

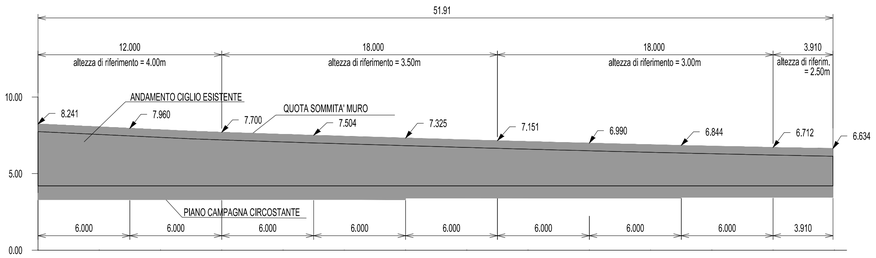

SEZIONE TIPO

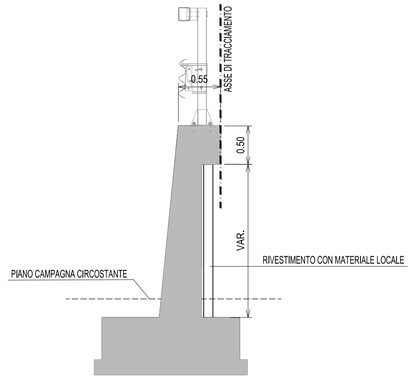

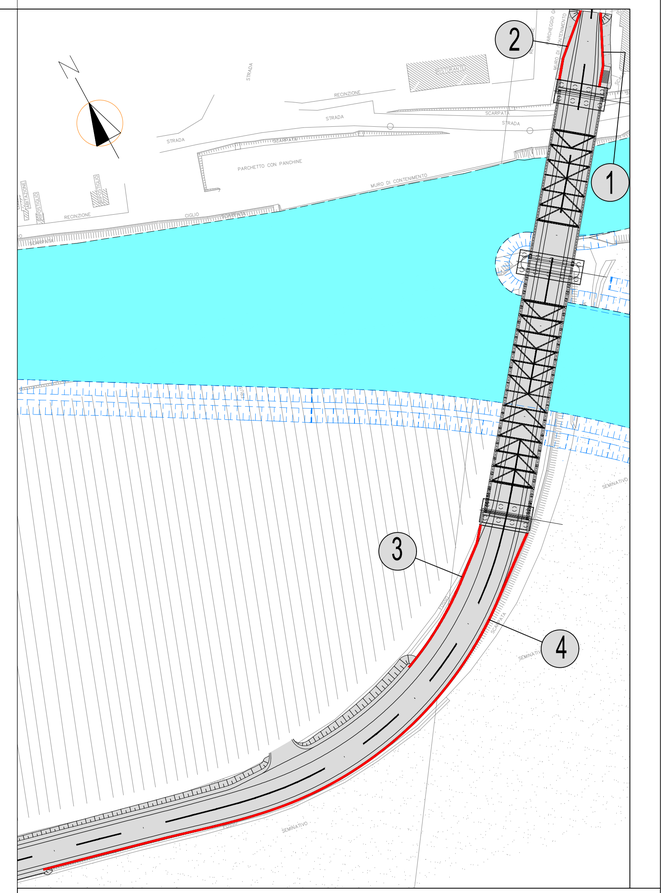

MURO DI SOSTEGNO - OPERA 4 - parte A

Muro ciglio sinistro

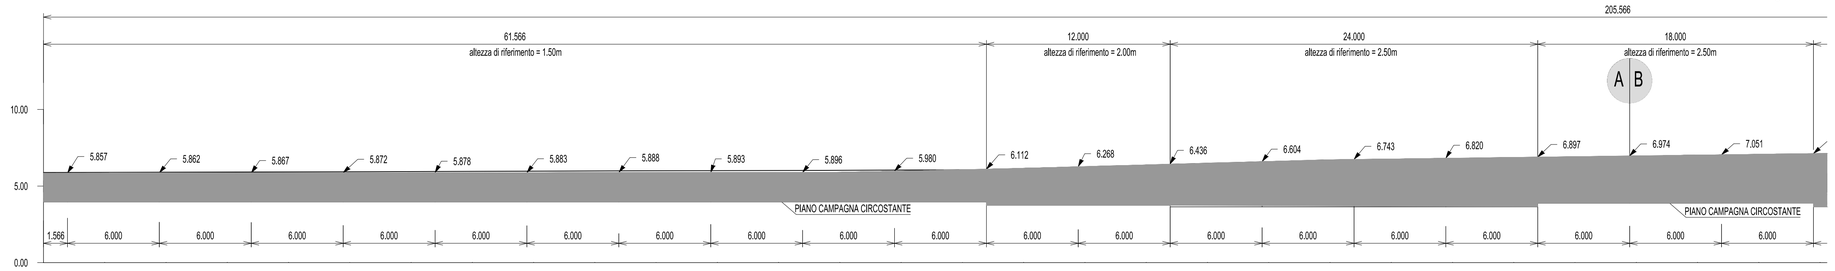

MURO DI SOSTEGNO - OPERA 4 - parte B

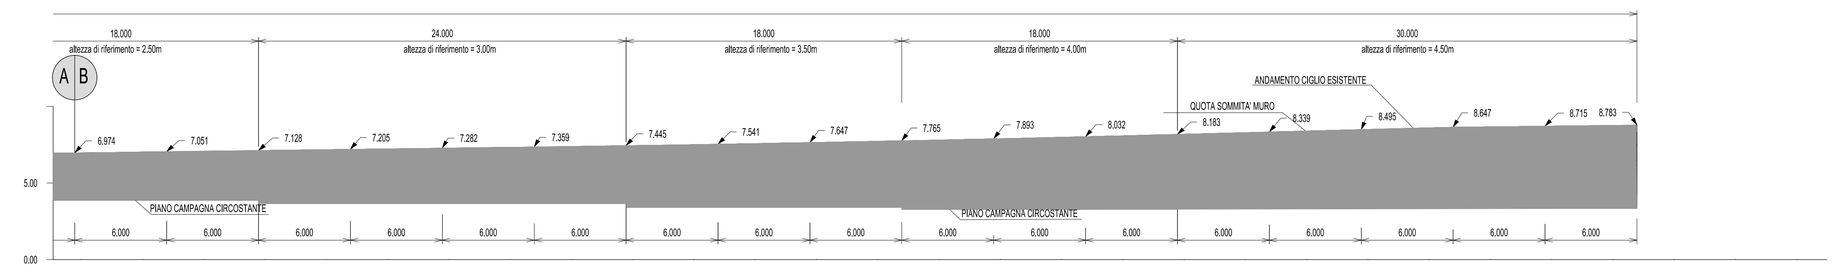

Regione Emilia-Romagna

IDROVIA FERRARESE
DRG 603/2020 ADEGUAMENTO IDROVIA FERRARESE AL TRAFFICO IDROVIARIO DI V CLASSE EUROPEA.
COMPLETAMENTO LAVORI DELLA CONCA DI VALPAGLIARO A VALLE DELLA STESSA FINO ALLA PROGRESSIVA 2750 IN LOC FINAL DI RERO.COMUNI DI TRESIGNANA E DI FERRARA .
2 LOTTO 1 STRALCIO/PARTE

RUP:

ING. DAVIDE PARMEGGIANI
REGIONE EMILIA-ROMAGNA - DIREZIONE GENERALE CURA DEL TERRITORIO E DELL'AMBIENTE
AGENZIA REGIONALE PER LA SICUREZZA TERRITORIALE E LA PROTEZIONE CIVILE
SERVIZIO SICUREZZA TERRITORIALE E PROTEZIONE CIVILE
FERRARA

PROGETTAZIONE:

RESPONSABILE INTEGRAZIONE PRESTAZIONI SPECIALISTICHE:
DOTT., ING. SIMONE VENTURINI

RESPONSABILE DELLA PROGETTAZIONE
DOTT., ING. MARCO LORA

PROGETTI S.p.A.

Via Carlo Cattaneo, 20 – 37121 VERONA (VR)
Tel. +39 045 8058011 – Fax. +39 045 8011936
E-Mail: technital@technital.it

PROGETTO ESECUTIVO

TITOLO ELABORATO:

Viabilita'
Viabilita' provvisoria e definitiva
Opere di contenimento ingombri - Profili muri in c.a. 1,2,3,4

ELABORATO N° :

II134P-VIA-023-0

SIGLA	ELABORATO	CONTROLLATO	APPROVATO
	G.CARLI	R. DELLA BELLA	M.LORA

REVISIONE	N.	DATA	DESCRIZIONE
	0	Luglio 2021	EMISSIONE PER APPROVAZIONE
	1		
	2		

NOME FILE :
II134P-VIA-023-0.dwg

DATA: Luglio 2021

SCALA : 1:200

A TERMINE DI LEGGE CI RISERVIAMO LA PROPRIETA' DI QUESTO ELABORATO CON DIVIETO DI RIPRODURLO RENDENDOLO NOTO A TERZI ANCHE PARZIALMENTE SENZA NOSTRA AUTORIZZAZIONE