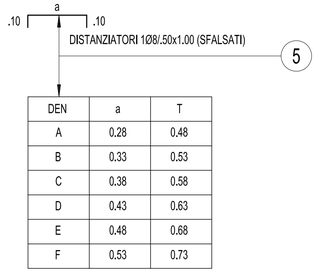

DEN	a	T
A	0.28	0.48
B	0.33	0.53
C	0.38	0.58
D	0.43	0.63
E	0.48	0.68
F	0.53	0.73

Armatura Capitello

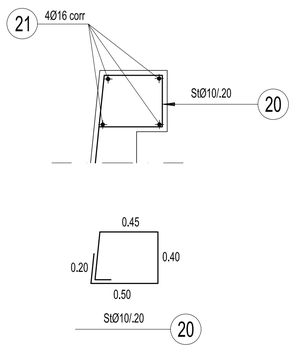

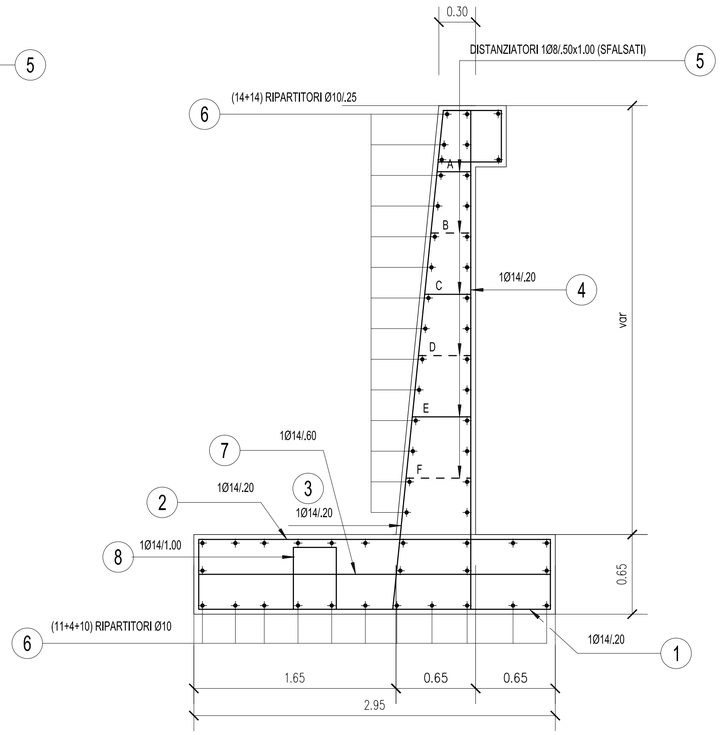

H= 3.50m

ARMATURA CORRENTE

TABELLA MATERIALI
Calcestruzzo classe C32/40
Magrone classe C12/15
Acciaio tipo B450C
Copriferro cm 4

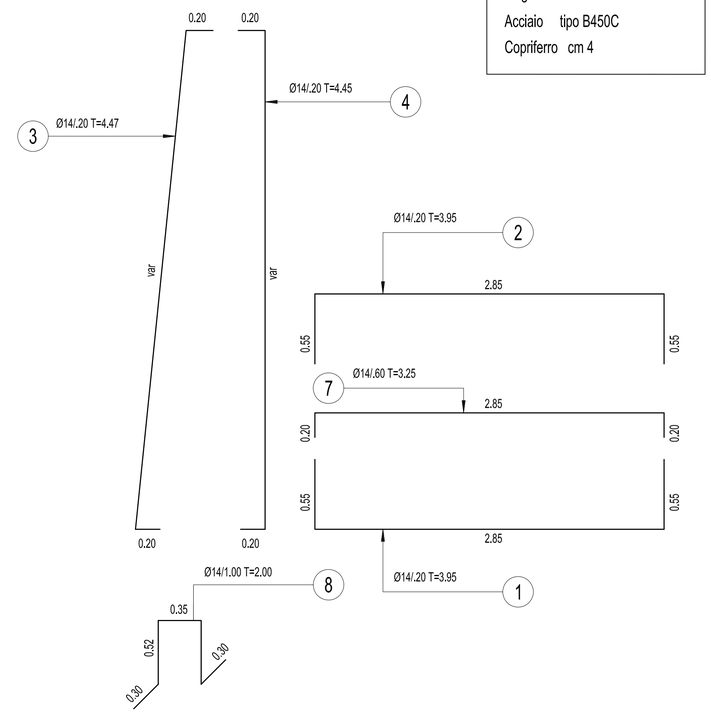

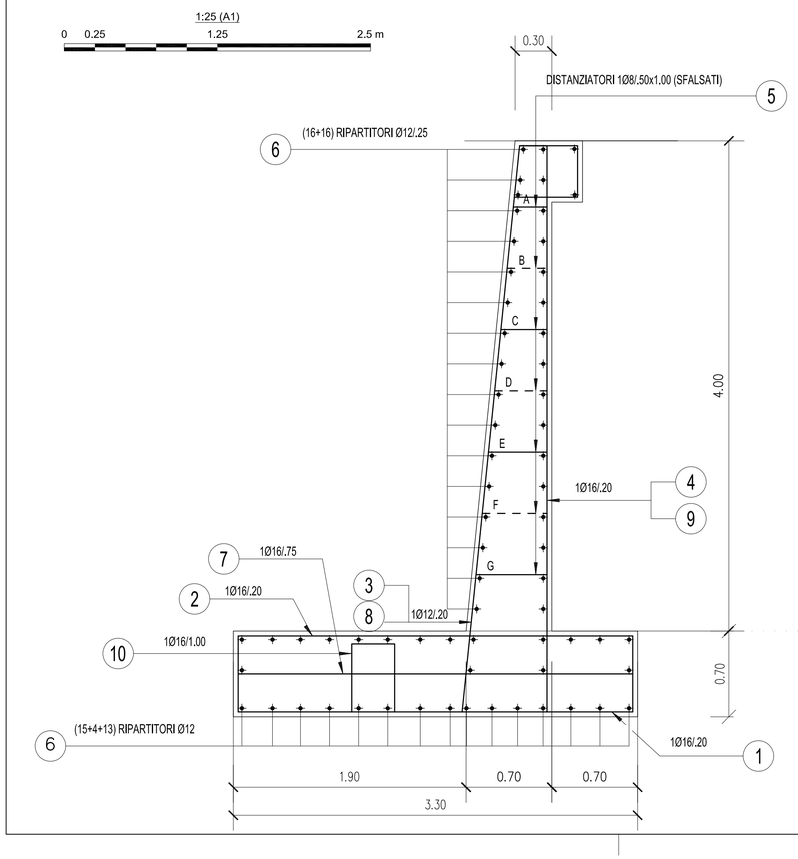

H= 4.00m

ARMATURA CORRENTE

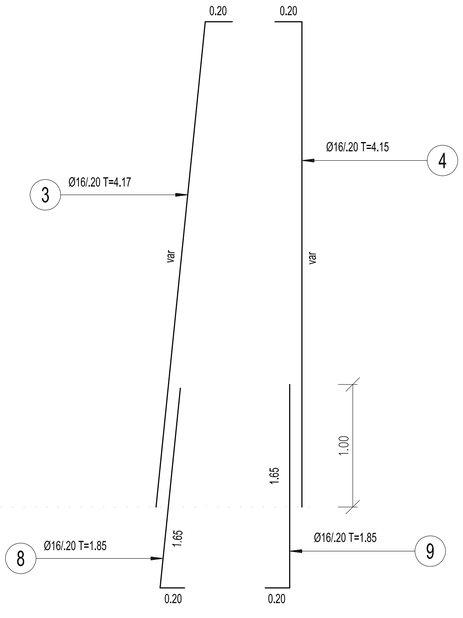

a	.10	.10	DISTANZIATORI 1Ø8/.50x1.00 (SFALSATI)	5			

DEN	a	T
A	0.28	0.48
B	0.33	0.53
C	0.38	0.58
D	0.43	0.63
E	0.48	0.68
F	0.53	0.73
G	0.58	0.78

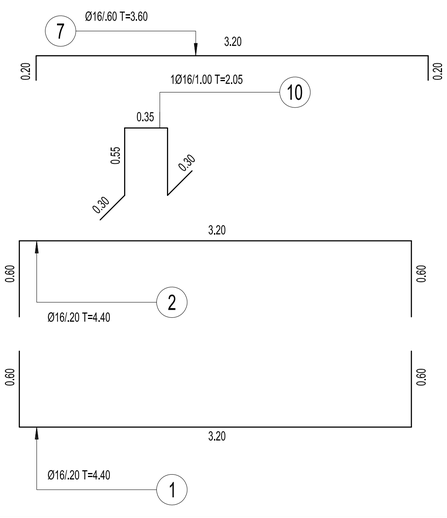

Regione Emilia-Romagna

IDROVIA FERRARESE
DRG 603/2020 ADEGUAMENTO IDROVIA FERRARESE AL TRAFFICO IDROVIARIO DI V CLASSE EUROPEA.
COMPLETAMENTO LAVORI DELLA CONCA DI VALPAGLIARO A VALLE DELLA STESSA FINO ALLA PROGRESSIVA 2750 IN LOC FINAL DI RERO.COMUNI DI TRESIGNANA E DI FERRARA .
2 LOTTO 1 STRALCIO/PARTE

RUP:

ING. DAVIDE PARMEGGIANI
REGIONE EMILIA-ROMAGNA - DIREZIONE GENERALE CURA DEL TERRITORIO E DELL'AMBIENTE
AGENZIA REGIONALE PER LA SICUREZZA TERRITORIALE E LA PROTEZIONE CIVILE
SERVIZIO SICUREZZA TERRITORIALE E PROTEZIONE CIVILE
FERRARA

PROGETTAZIONE:

RESPONSABILE INTEGRAZIONE PRESTAZIONI SPECIALISTICHE:
DOTT. ING. SIMONE VENTURINI

RESPONSABILE DELLA PROGETTAZIONE
DOTT. ING. MARCO LORA

TECHNITAL S.p.A.
Via Carlo Cattaneo, 20 - 37121 VERONA (VR)
Tel. +39 045 8053611 - Fax. +39 045 8011558
E-Mail: technital@technital.it

PROGETTO ESECUTIVO

TITOLO ELABORATO:
Viabilità
Viabilità definitiva
Armatura muri in c.a. - Tav 3 di 4

ELABORATO N° :
II134P-VIA-032

		ELABORATO	CONTROLLATO	APPROVATO
SIGLA		S. ACCORDINI	G. MARCOLINI	M. LORA

REVISIONE	N.	DATA	DESCRIZIONE
	0	Luglio 2021	EMISSIONE PER APPROVAZIONE
	1	Settembre 2021	RECEPIMENTO OSSERVAZIONI VERIFICATORE
	2		

NOME FILE :
II134P-Arm Muri Strada.dwg

DATA: Settembre 2021

SCALA : 1:25

A TERMINE DI LEGGE CI RISERVIAMO LA PROPRIETA' DI QUESTO ELABORATO CON DIVIETO DI RIPRODURLO RENDENDOLO NOTO A TERZI ANCHE PARZIALMENTE SENZA NOSTRA AUTORIZZAZIONE