


SEZIONE TIPO




POLIGONALE DI APPOGGIO

VAR. (MIN. 4.00)

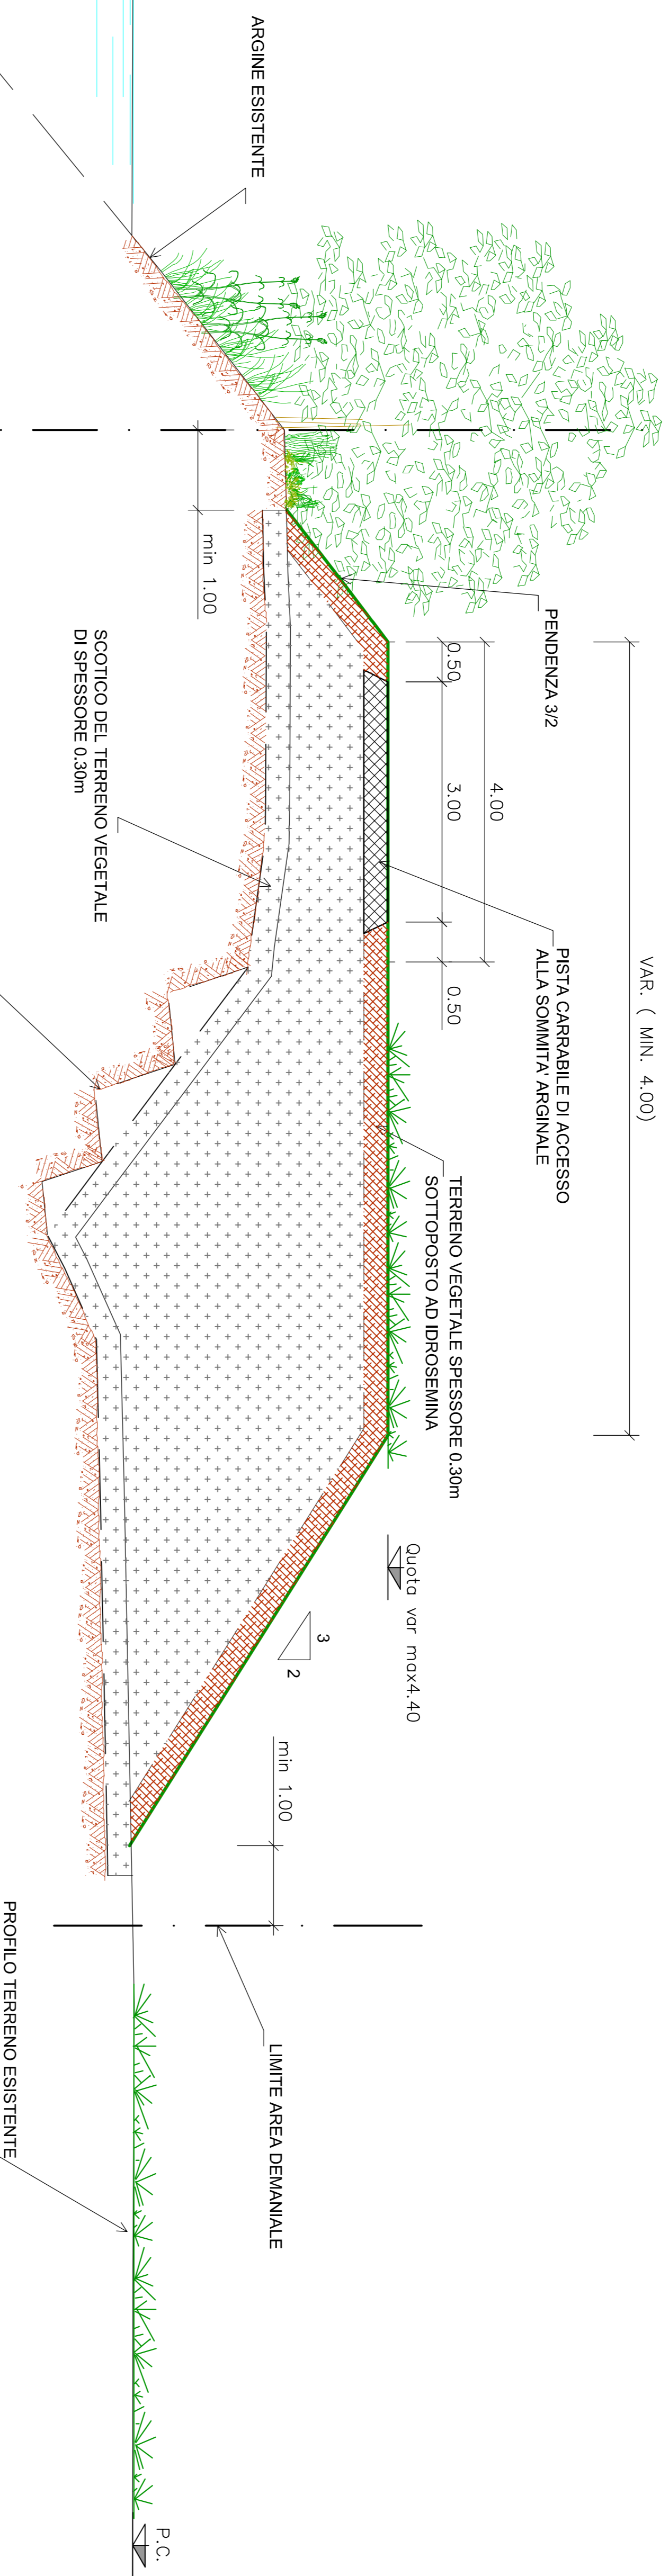

SCAVO DI IMMORSAMENTO PER ESECUZIONE DI RINFIANCO.
OPERAZIONE DA ESEGUIRE SOLO PER RINFIANCHI DA 0.00m A 5.00m

PARTICOLARE PAVIMENTAZIONE PISTA CARRABILE

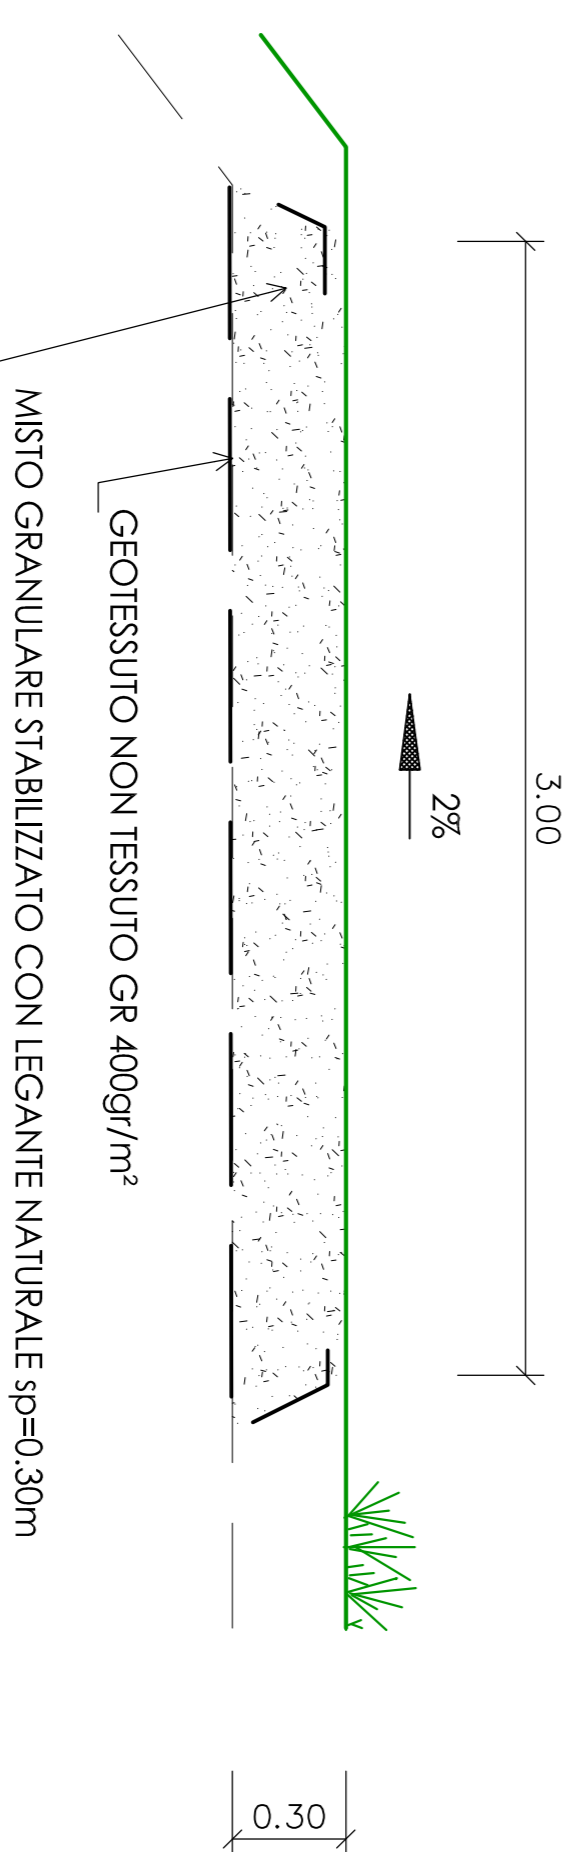

IDROVIA FERRARESE
DRG 603/2020 ADEGUAMENTO IDROVIA FERRARESE AL TRAFFICO
IDROVIARIO DI V CLASSE EUROPEA.
COMPLETAMENTO LAVORI DELLA CONCA DI VALPAGLIARO A VALLE
DELLA STESSA FINO ALLA PROGRESSIVA 2750 IN LOC FINAL DI
RERO COMUNI DI TRESIGNANNA E DI FERRARA.
2 LOTTO I STRALCIO/PARTE

RUP:

ING. DAVIDE PARMEGGIANI
REGIONE EMILIA-ROMAGNA - DIREZIONE GENERALE CURA DEL TERRITORIO E DELL'AMBIENTE
REGIONE EMILIA-ROMAGNA - SERVIZIO TECNICO CURA E LA PROTEZIONE CIVILE
SERVIZIO SICUREZZA TERRITORIALE E PROTEZIONE CIVILE
FERRARA

PROGETTAZIONE:

PROSTITALIA S.p.A.
Via Salaria 10, 27012 GENOVA
Tel. 010/5601111-141-1544/1818
Email: info@prostitalia.it

RESPONSABILE INCARICAZIONE PROGETTAZIONE
DOTT. ING. MARCO DI

PROGETTO ESECUTIVO

TITOLO ELABORAZIONE:
Sistemazione Migliorino Ostellato
Sezione tipologica

ELABORAZIONE N°:
II/34P-SMO-070

SCALA		ELABORAZIONE		APPROVATO		NOME FILE:	
N.	DATA	DESCRIZIONE	ELABORATO	AL. LOCA	AL. LOCA	1/34P-SMO-070	1/34P-SMO-070
0	14/09/2021	ESIGENZE PER L'APPROVAZIONE				DATA	Luglio 2021
1						SCALA:	1:50
2							