




FASE 1 : RIMOZIONE DELLA VEGETAZIONE ESISTENTE  
SCOTTICO E ABBANCAMENTO TEMPORANEO DEL TERRENO  
VEGETALE PER CIRCA 0,30m

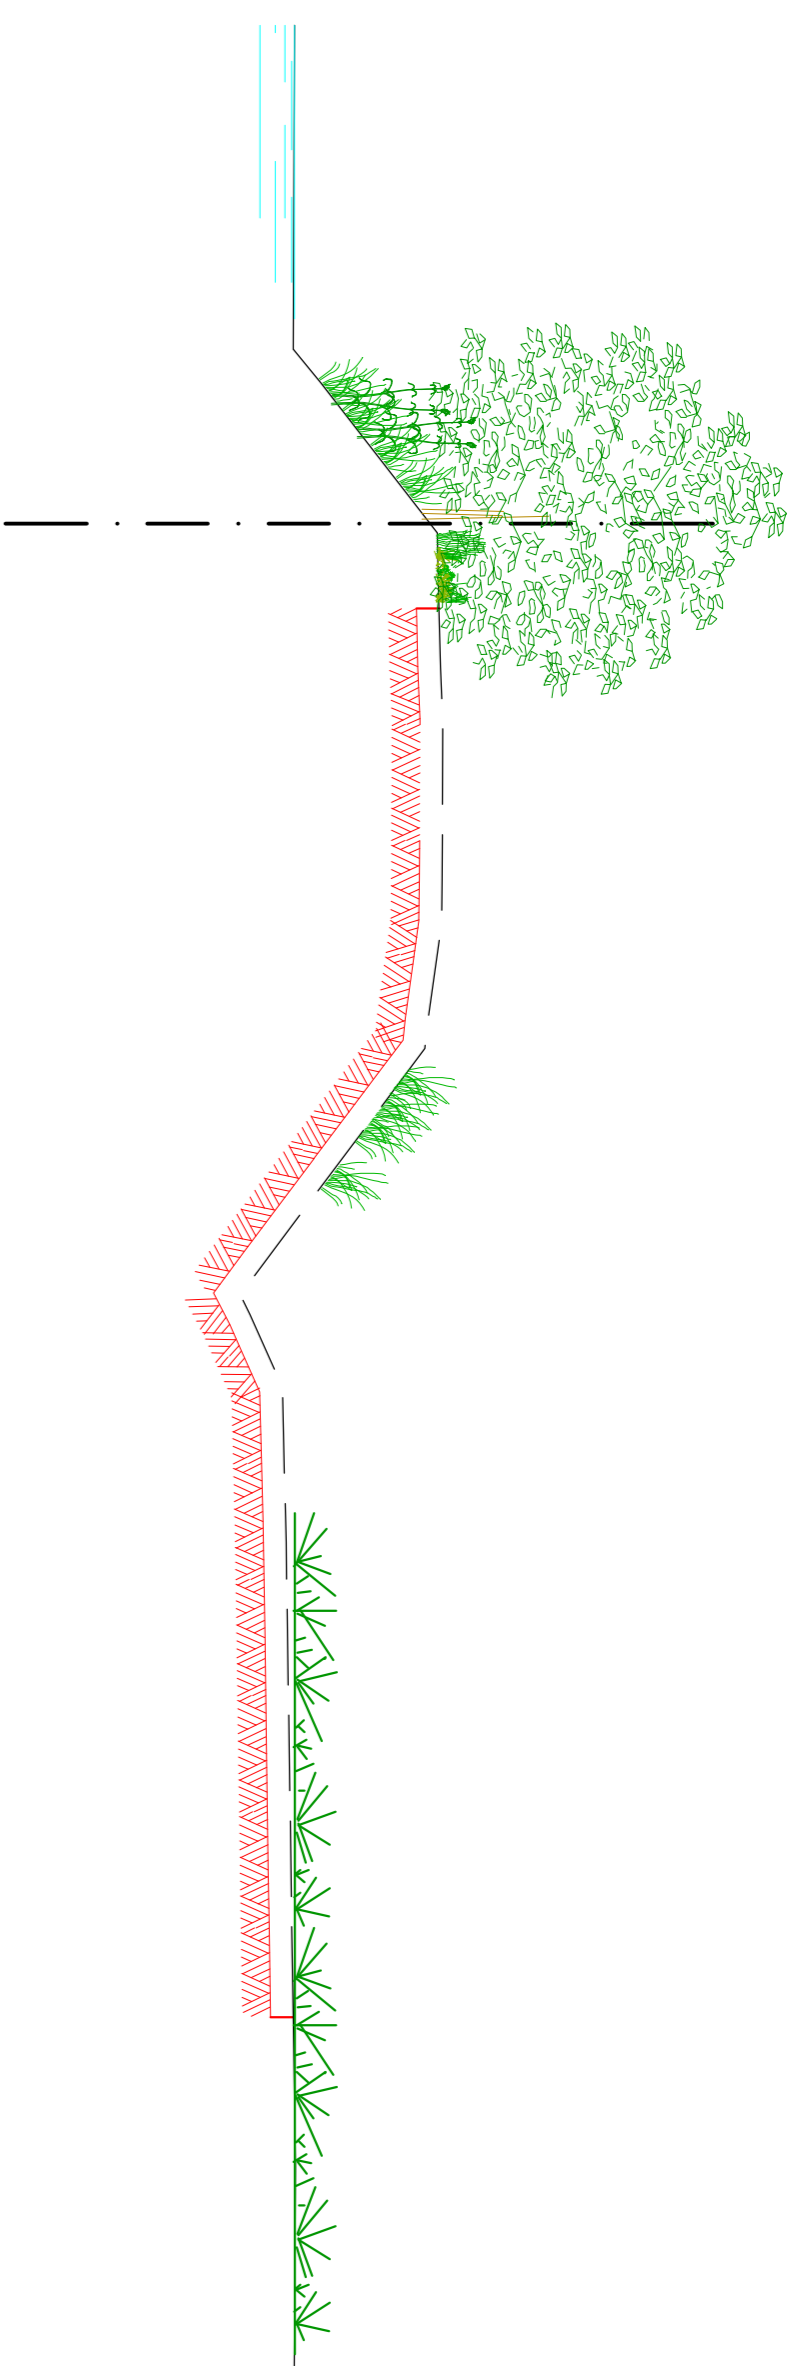


FASE 5 : POSA DEL TERRENO VEGETALE OTTENUTO DALLA PRECEDENTE FASE  
PER UNO SPESSORE DI 0,30m E IDROSEMINA

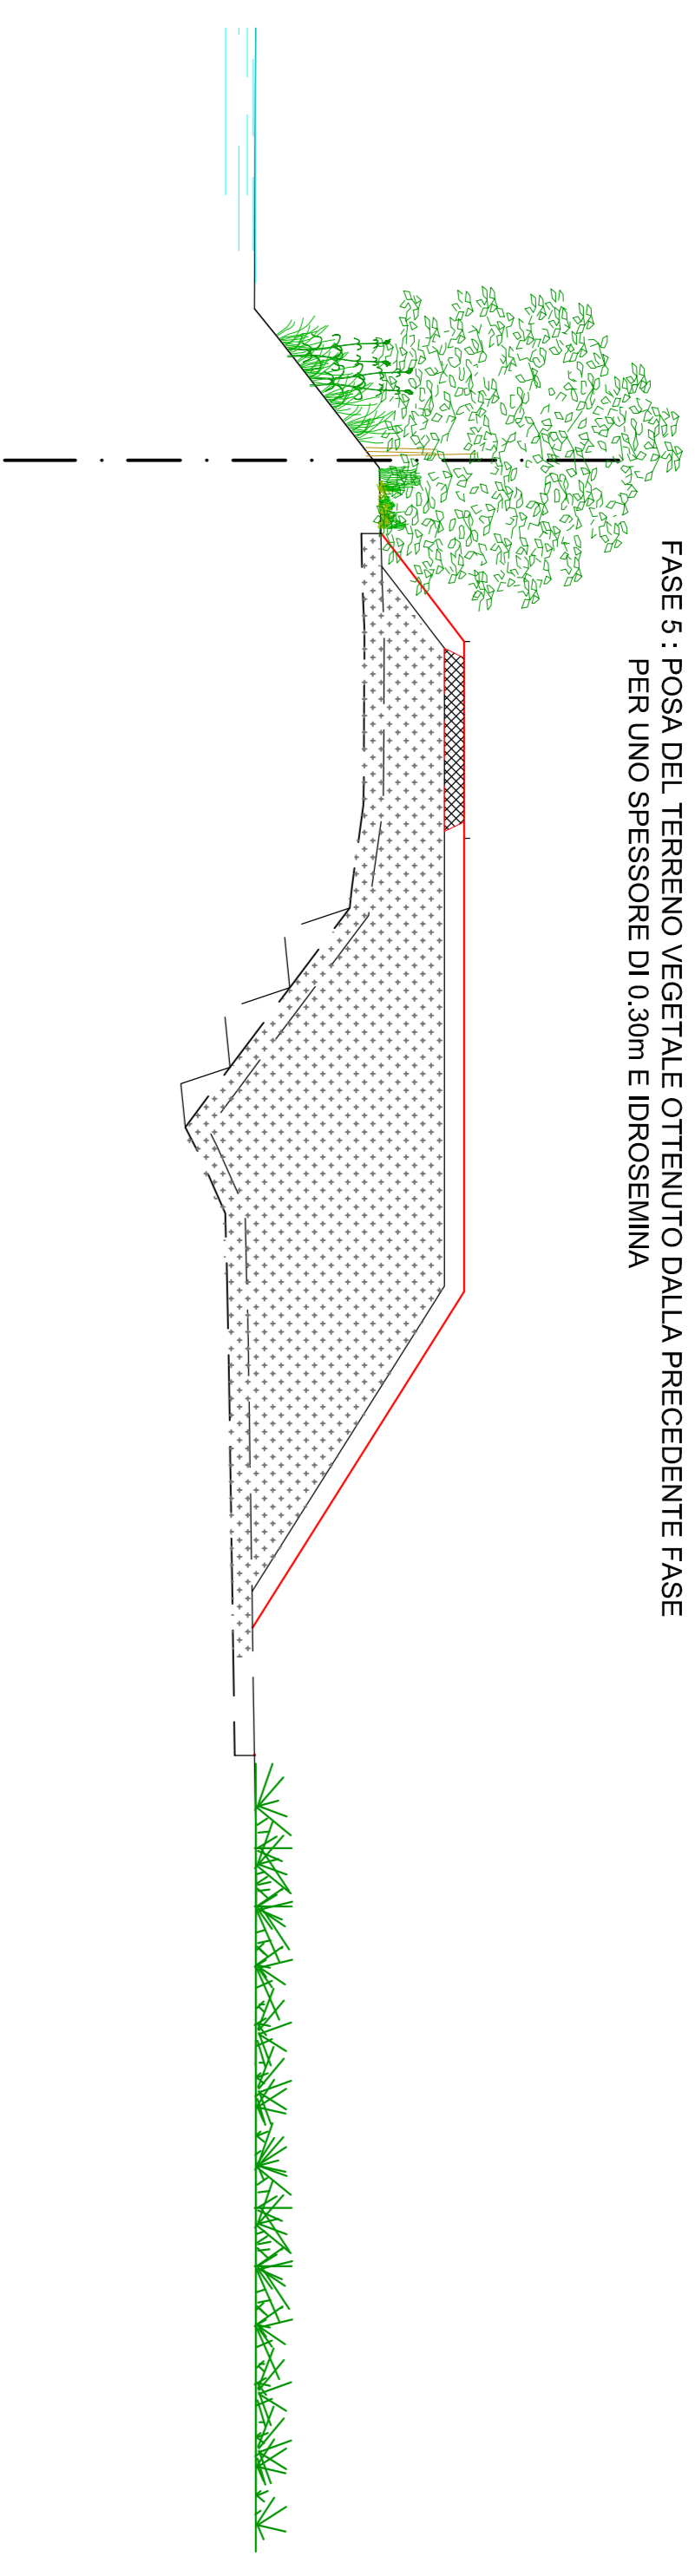


FASE 2 : NELLE SITUAZIONI IN CUI IL RINFIANCO E' COMPRESO TRA 0m E 5m  
REALIZZAZIONE SCAVO DI IMMORSAMENTO NELLA SCARPATA ESISTENTE

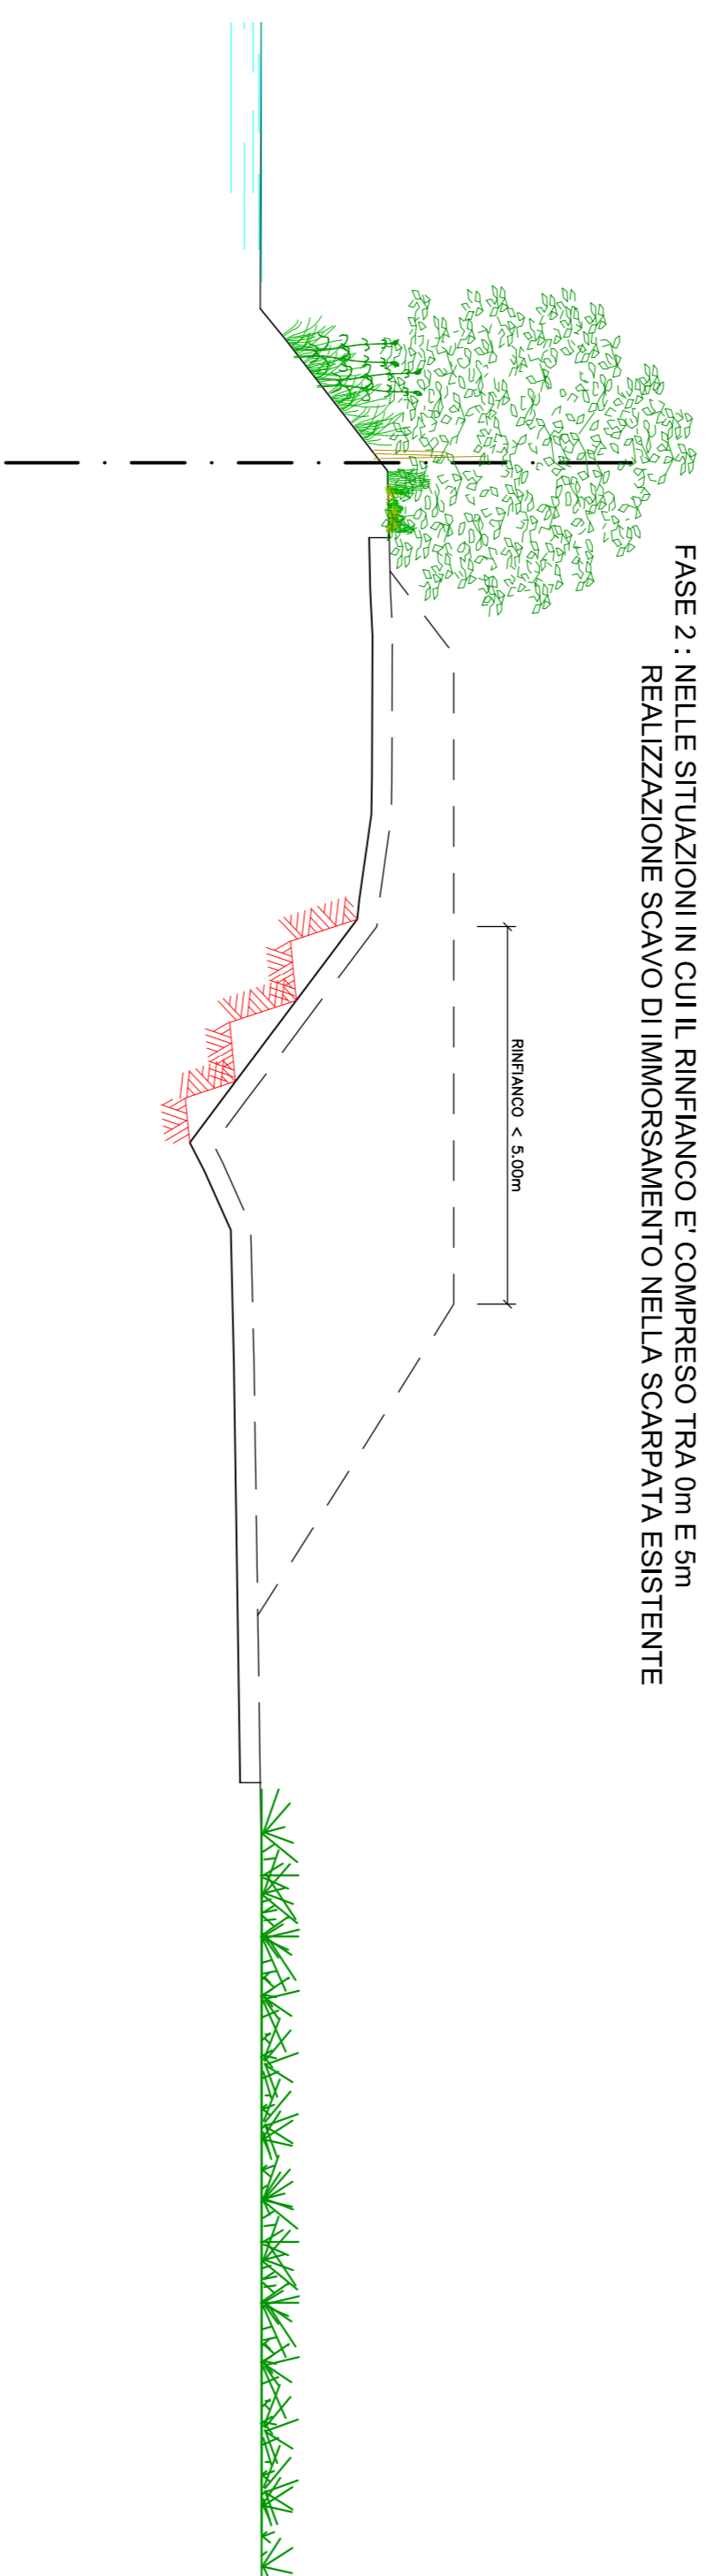

FASE 3 : STESURA E COMPATTAMENTO PER STATI DI 0,50m DEL TERRENO DI RIPOSTO

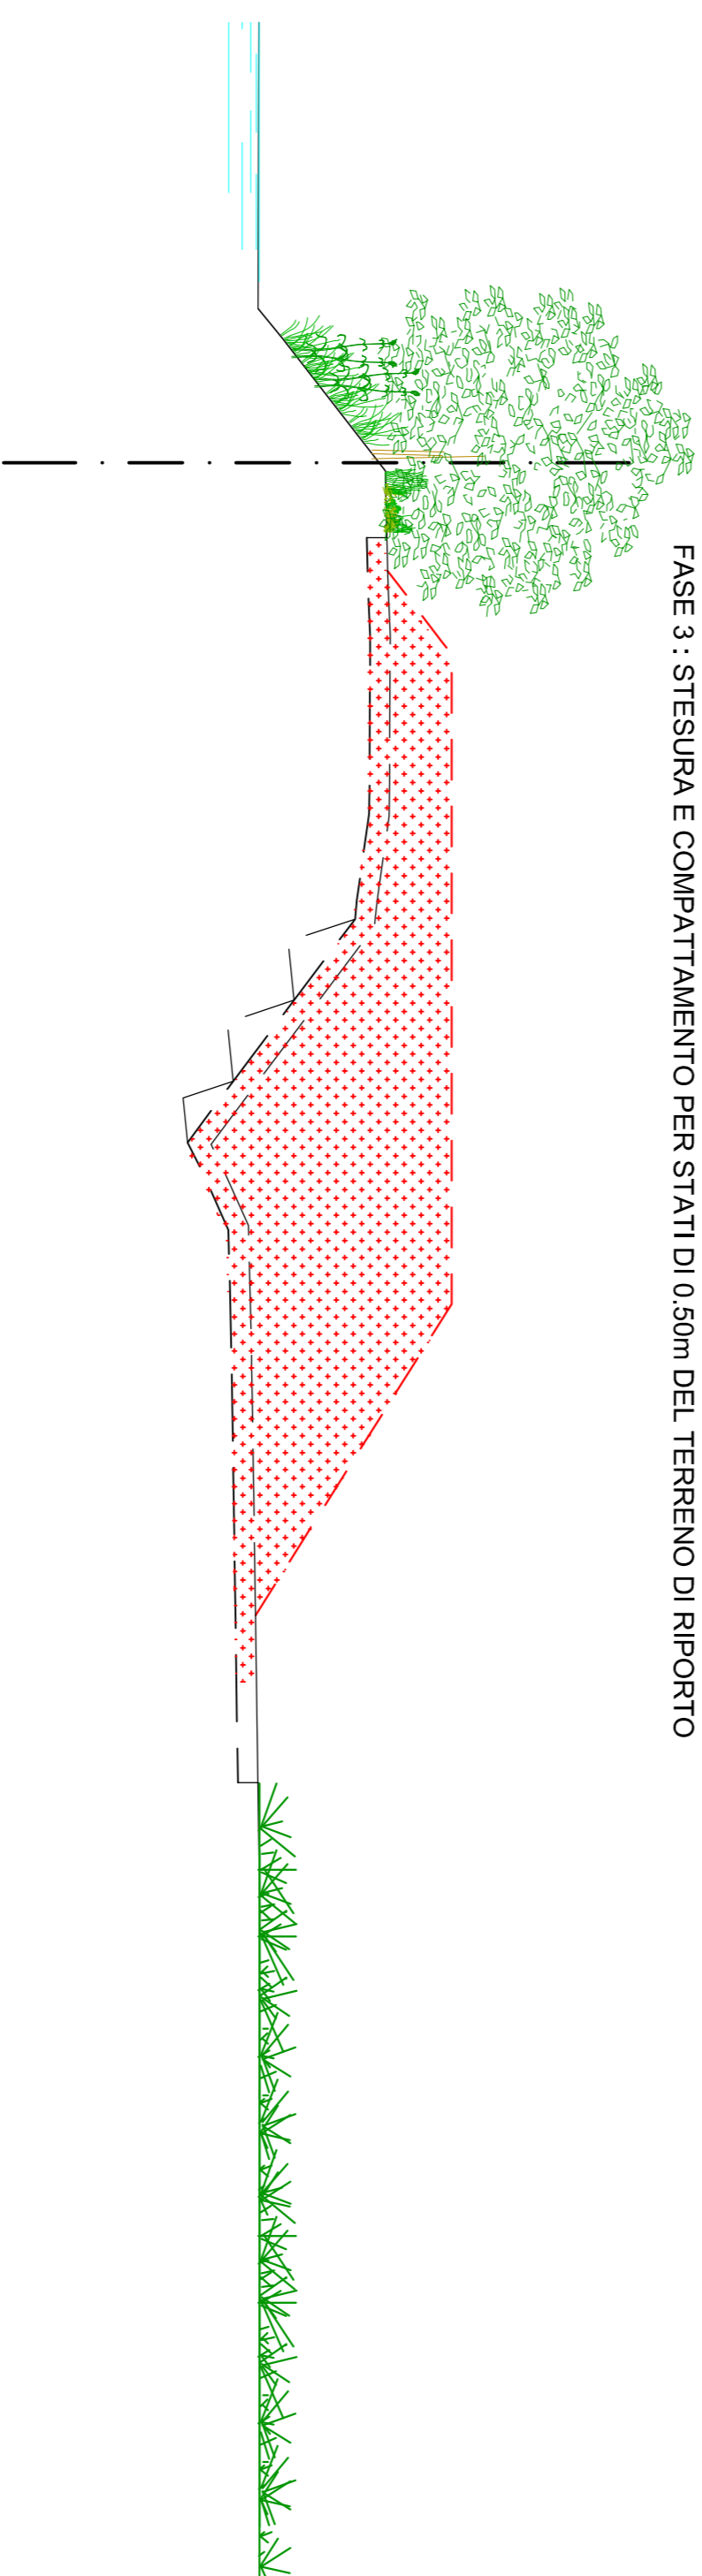

FASE 4 : REALIZZAZIONE DELLA PISTA CARRABILE

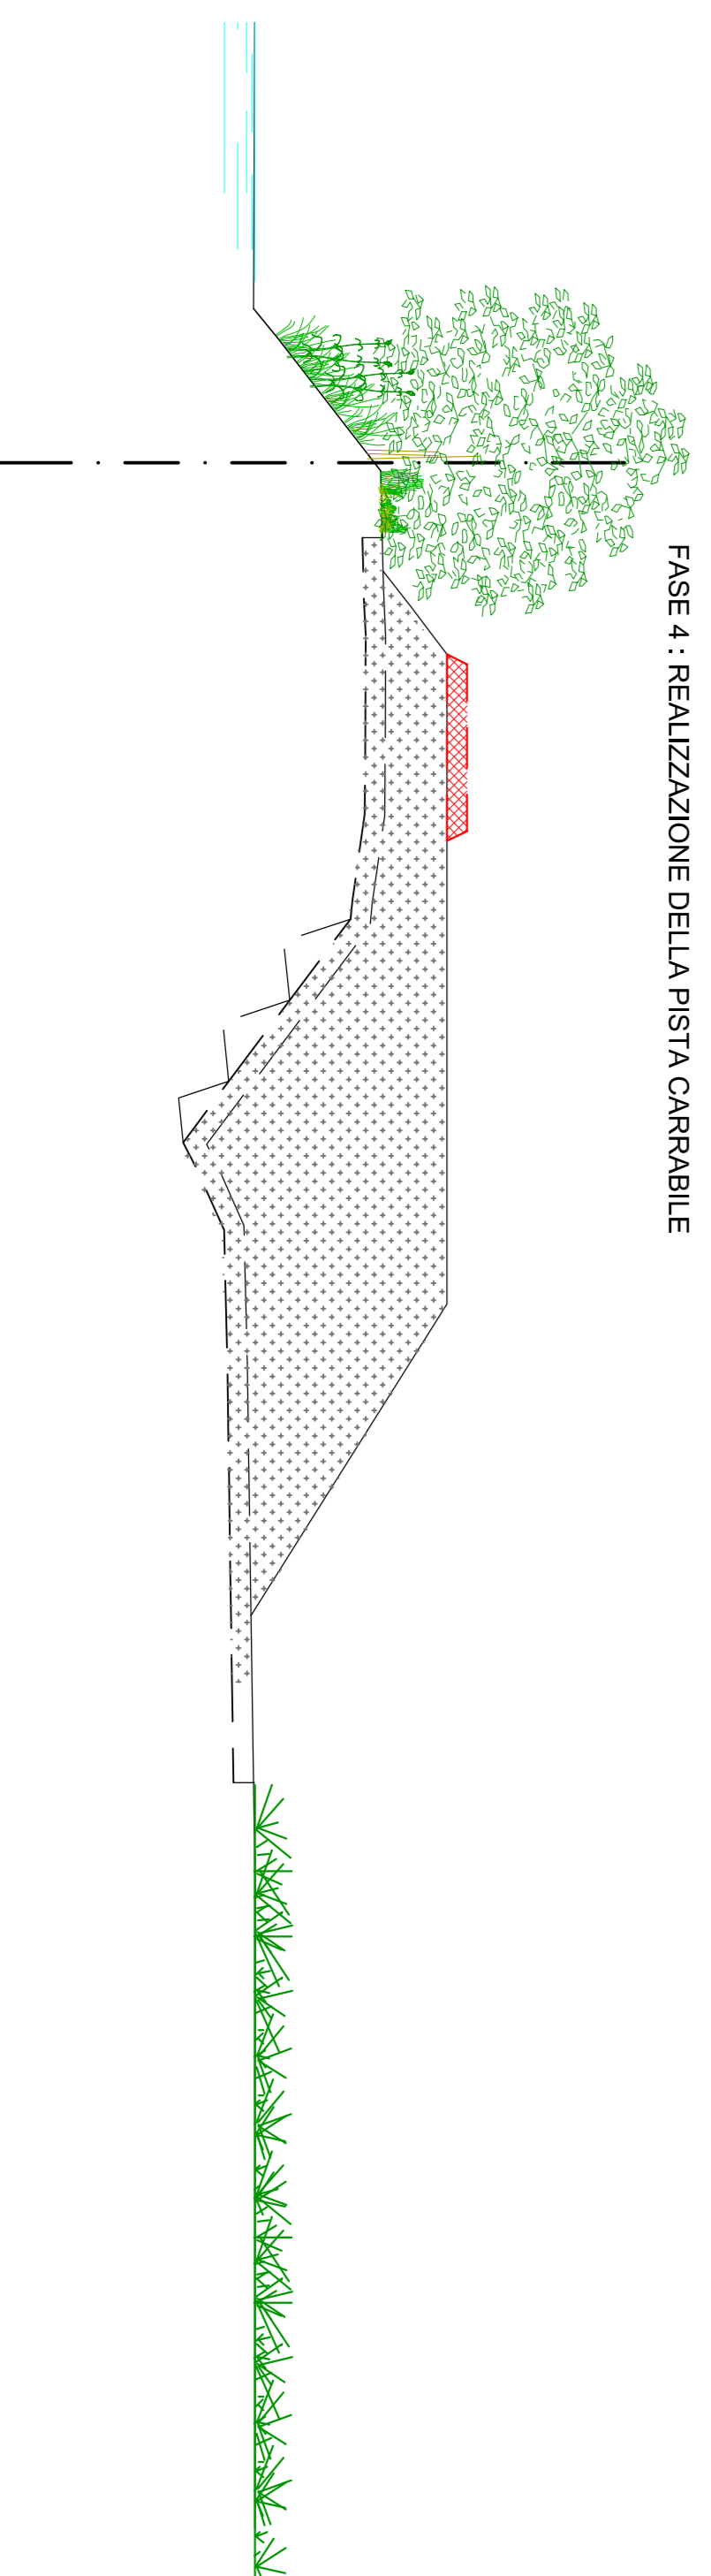

IDROVIA FERRARESE  
DRG 603/2020 ADEGUAMENTO IDROVIA FERRARESE AL TRAFFICO  
IDROVIARIO DI V CLASSE EUROPEA.  
COMPLETAMENTO LAVORI DELLA CONCA DI VALPAGLIARO A VALLE  
DELLA STESSA FINO ALLA PROGRESSIVA 2750 IN LOC FINAL DI  
RERO COMUNI DI TRESIGNANNA E DI FERRARA.  
2 LOTTO 1 STRALCIO/PARTE

RUP:  
ING. DAVIDE PARMEGGIANI  
REGIONE EMILIA-ROMAGNA - DIREZIONE GENERALE CURA DEL TERRITORIO E DELL'AMBIENTE  
REGIONE EMILIA-ROMAGNA - SERVIZIO TECNICO PER LA PROTEZIONE CIVILE  
SERVIZIO SICUREZZA TERRITORIALE E PROTEZIONE CIVILE  
FERRARA

PROGETTAZIONE:  
RESPONSABILE INCARICAZIONE PROGETTAZIONE  
DOTT. ING. SIMONE BENTINI

**VERSTRETTA** S.p.A.  
Via S. Maria 10, 47021 GEMELLANA  
Tel. 0542/802111-1341-1342-811188  
Email: info@verstretta.it

PROGETTO ESECUTIVO

TITOLO ELABORAZIONE:  
Sistemazione Miglioniro Ostellato  
Fasi esecutive

ELABORAZIONE N°:  
I1134P-SMO-080

NOME FILE:		ELABORAZIONE:	
SCALA	1:100	ELABORATO	ALLODA
N.	0	SCACCONI	ALLODA
DATA	Luglio 2021	DESCRIZIONE	ESPOSIZIONE 99° APPROVAZIONE
REVISIONE	1		
	2		