


Rampa carrabile e Manufatto di scarico acque depurate

Manufatto di scarico acque depurate DN150 + Rampa carrabile + Area con manufatto ad uso commerciale

Planimetria di riferimento

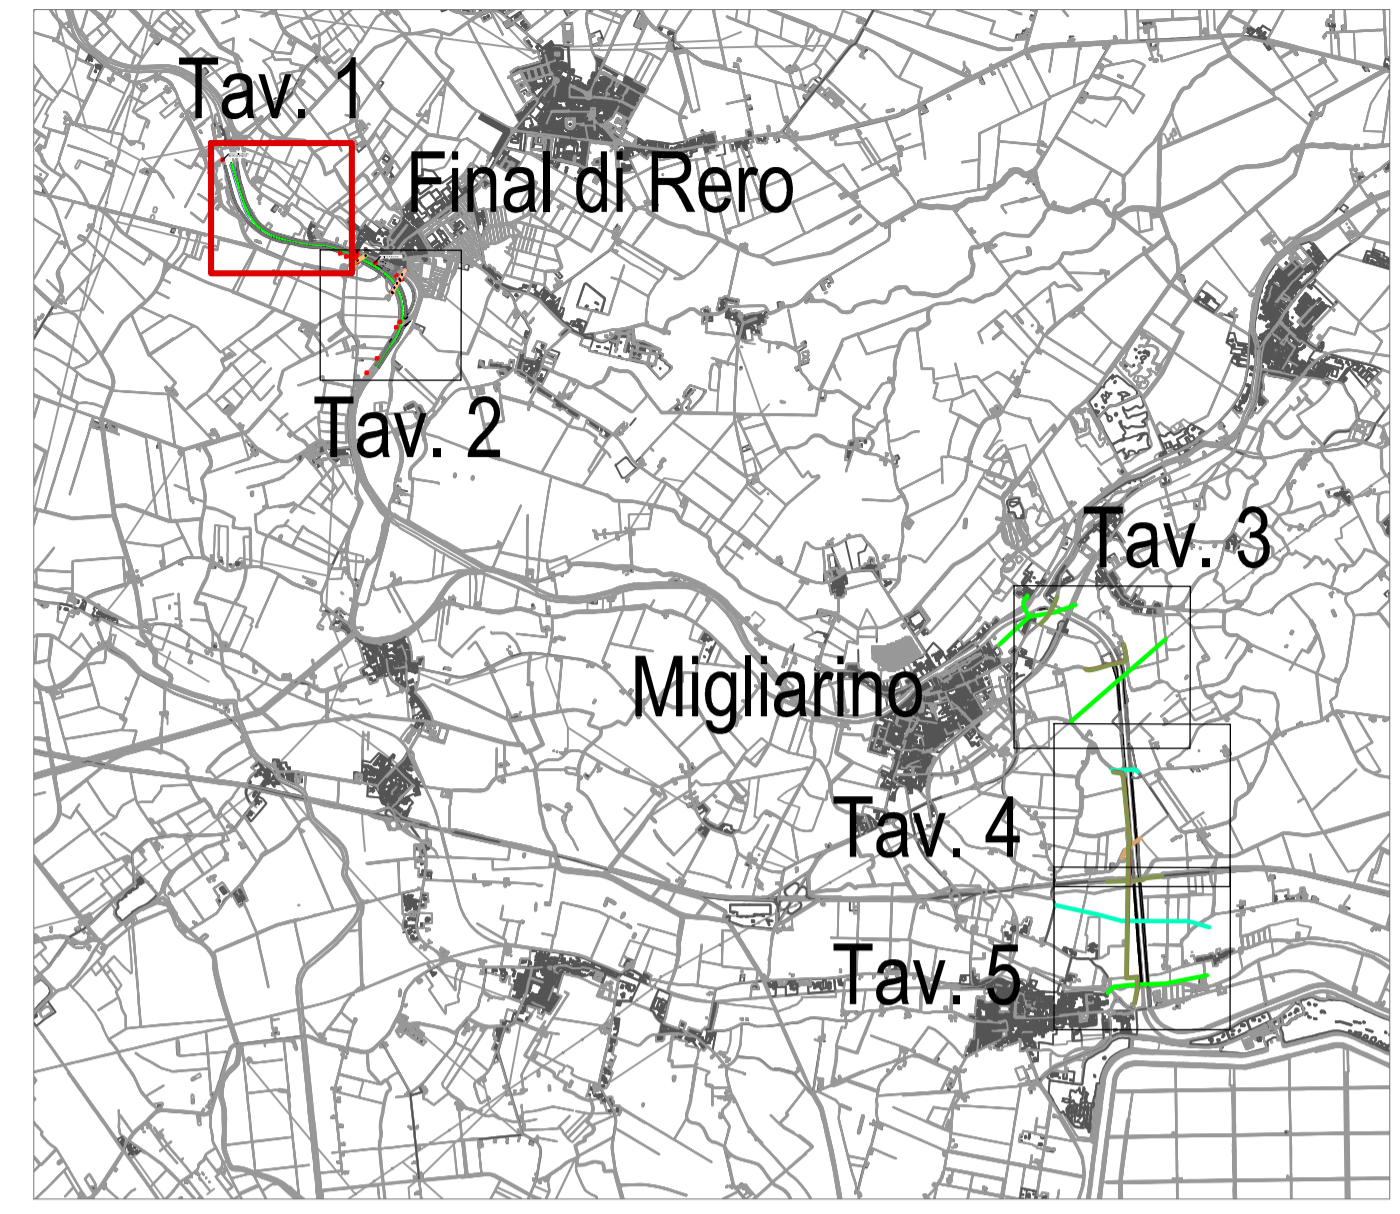

Legenda:

- ENEL - Linea elettrica cavo aereo 0.4 kV -Esistente
- ENEL - Linea elettrica cavo aereo 0.4 kV - da demolire
- ENEL - Linea elettrica cavo aereo 0.4 kV - In progetto
- ENEL - Linea elettrica cavo aereo 15 kV -Esistente
- ENEL - Linea elettrica cavo aereo 15 kV - da demolire
- ENEL - Linea elettrica cavo aereo 15 kV - In progetto
- ENEL - Sostegno CAC o Metallici
- ARPAE - Derivazioni a scopo irriguo
- TELECOM
- ACQUEDOTTO
- FOGNATURA



IDROVIA FERRARESE
 DRG 603/2020 ADEGUAMENTO IDROVIA FERRARESE AL TRAFFICO IDROVIARIO DI V CLASSE EUROPEA.
 COMPLETAMENTO LAVORI DELLA CONCA DI VALPAGLIARO A VALLE DELLA STESSA FINO ALLA PROGRESSIVA 2750 IN LOC FINAL DI RERO.COMUNI DI TRESIGNANA E DI FERRARA .
 2 LOTTO 1 STRALCIO/PARTE

RUP:
 ING. DAVIDE PARMEGGIANI
 REGIONE EMILIA-ROMAGNA - DIREZIONE GENERALE CURA DEL TERRITORIO E DELL'AMBIENTE
 AGENZIA REGIONALE PER LA SICUREZZA TERRITORIALE E LA PROTEZIONE CIVILE
 SERVIZIO SICUREZZA TERRITORIALE E PROTEZIONE CIVILE
 FERRARA

PROGETTAZIONE:
 RESPONSABILE INTEGRAZIONE PRESTAZIONI SPECIALISTICHE: DOTT. ING. SIMONE VENTURINI
 RESPONSABILE DELLA PROGETTAZIONE: DOTT. ING. MARCO LORA
UBIQUITRA S.p.A.
 Via Carlo Cattaneo, 26 - 41121 VERONA (VR)
 Tel. +39 046 802811 - Fax +39 046 811938
 Email: www.ubiquitraspa.it

PROGETTO ESECUTIVO

TITOLO ELABORATO:
Interferenze
 Planimetria delle interferenze esistenti
 Final di Rero -Tav. 1 di 5

ELABORATO N°:
 I1134P-INT-010

REVISIONE	ELABORATO		CONTROLLATO	APPROVATO	NOME FILE:
	NUM.	DATA	M. LORA	M. LORA	
0	Luglio 2021	EMISIONE PER APPROVAZIONE			DATA: Luglio 2021
1					SCALA: 1:2000
2					

A TERMI NE DI LEGGE CI RISERVIAMO LA PROPRIETA' DI QUESTO ELABORATO CON DIVIETO DI RIPRODURLO RENDENDOLO NOTO A TERZI ANCHE PARZIALMENTE SENZA NOSTRA AUTORIZZAZIONE