


Planimetria di riferimento

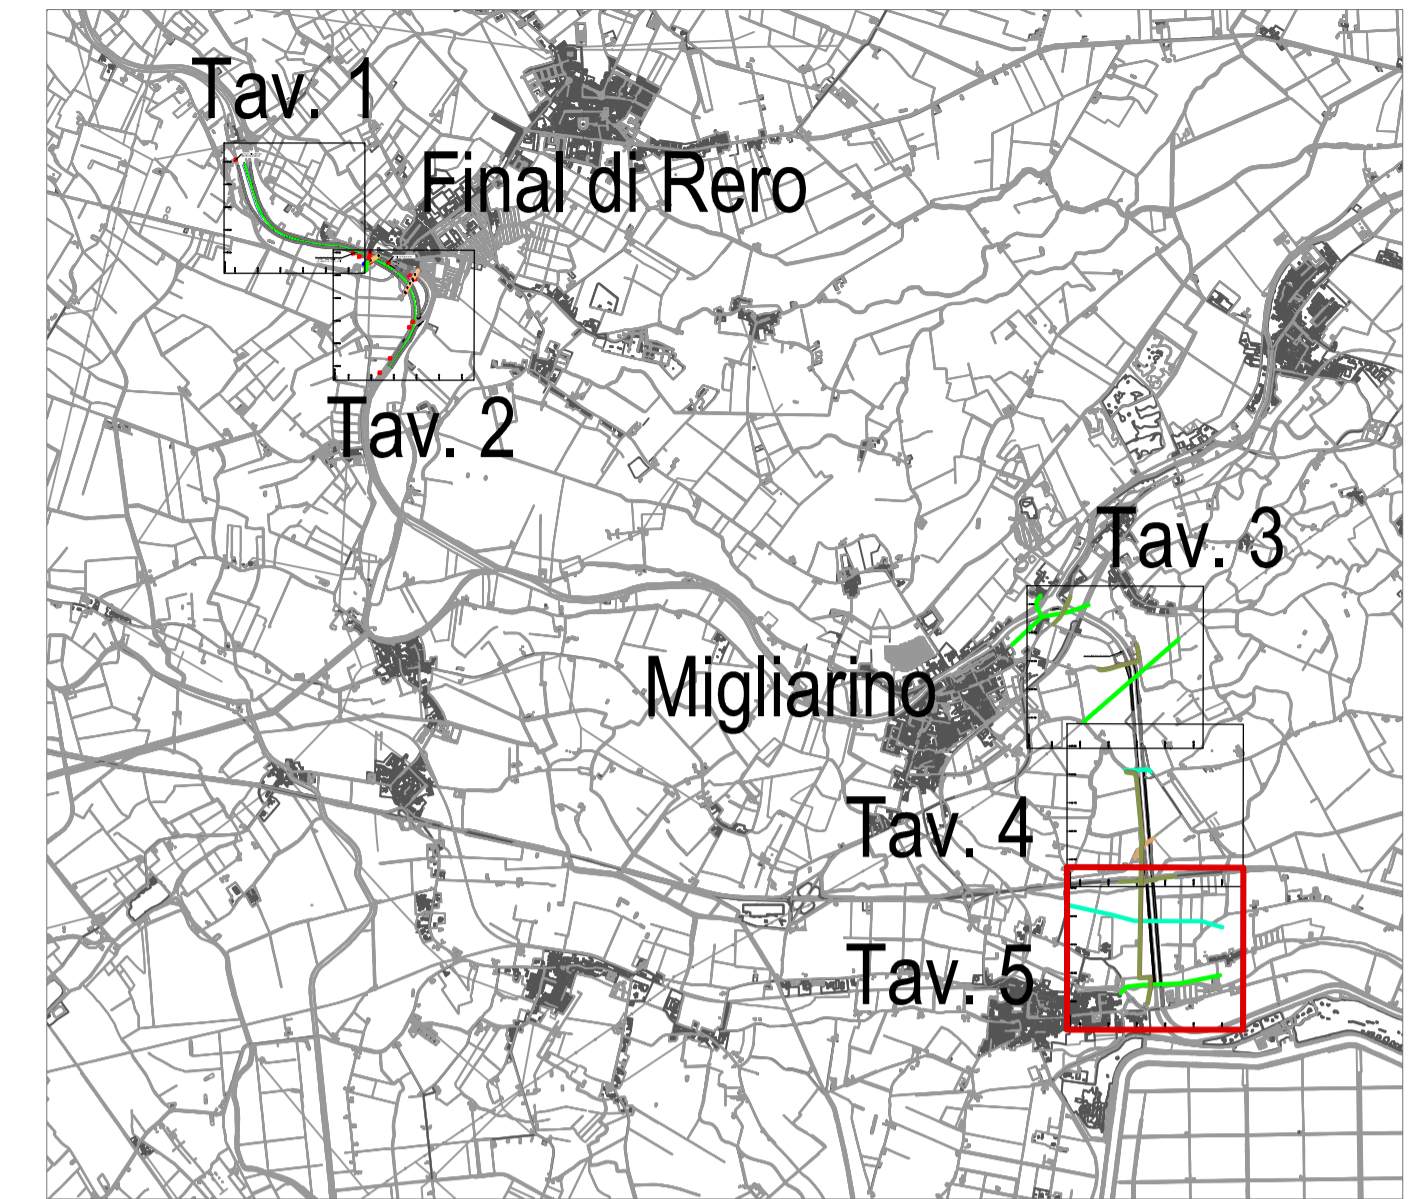

Legenda:

- ENEL - Linea elettrica cavo aereo 0.4 kV -Esistente
- ENEL - Linea elettrica cavo aereo 0.4 kV - da demolire
- ENEL - Linea elettrica cavo aereo 0.4 kV - In progetto
- ENEL - Linea elettrica cavo aereo 15 kV -Esistente
- ENEL - Linea elettrica cavo aereo 15 kV - da demolire
- ENEL - Linea elettrica cavo aereo 15 kV - In progetto
- ENEL - Sostegno CAC o Metallici
- ARPAE - Derivazioni a scopo irriguo
- TELECOM
- ACQUEDOTTO
- FOGNATURA



IDROVIA FERRARESE
DRG 603/2020 ADEGUAMENTO IDROVIA FERRARESE AL TRAFFICO
IDROVIARIO DI V CLASSE EUROPEA.
COMPLETAMENTO LAVORI DELLA CONCA DI VALPAGLIARO A VALLE
DELLA STESSA FINO ALLA PROGRESSIVA 2750 IN LOC FINAL DI
RERO.COMUNI DI TRESIGNANA E DI FERRARA .
2 LOTTO 1 STRALCIO/PARTE

RUP:

ING. DAVIDE PARMEGGIANI
 REGIONE EMILIA-ROMAGNA - DIREZIONE GENERALE CURA DEL TERRITORIO E DELL'AMBIENTE
 AGENZIA REGIONALE PER LA SICUREZZA TERRITORIALE E LA PROTEZIONE CIVILE
 SERVIZIO SICUREZZA TERRITORIALE E PROTEZIONE CIVILE
 FERRARA

PROGETTAZIONE:

RESPONSABILE INTEGRAZIONE PRESTAZIONI SPECIALISTICHE
 DOTT. ING. SIMONE VENTURINI

RESPONSABILE DELLA PROGETTAZIONE
 DOTT. ING. MARCO LORA

UBICENTRA S.p.A.

Via Carlo Cattaneo, 26 - 41121 VERONA (VR)
 Tel. +39 045 852811 - Fax +39 045 811038
 Email: www.ubicentra.it

PROGETTO ESECUTIVO

TITOLO ELABORATO:
Interferenze
Planimetria delle interferenze esistenti
Migliarino -Tav. 3 di 3

ELABORATO N°:
I1134P-INT-014

	ELABORATO	CONTROLLATO	APPROVATO	NOME FILE:
SIGLA	S. ACCORDINI	M. LORA	M. LORA	I1134P-Interferenze.dwg
REVISIONE	NL DATA DESCRIZIONE			
0	Luglio 2021 EMISSIONE PER APPROVAZIONE			
1				
2				
				DATA: Luglio 2021
				SCALA: 1:2500

A TERMI NE DI LEGGE CI RISERVIAMO LA PROPRIETA' DI QUESTO ELABORATO CON DIVIETO DI RIPRODURLO RENDENDOLO NOTO A TERZI ANCHE PARZIALMENTE SENZA NOSTRA AUTORIZZAZIONE