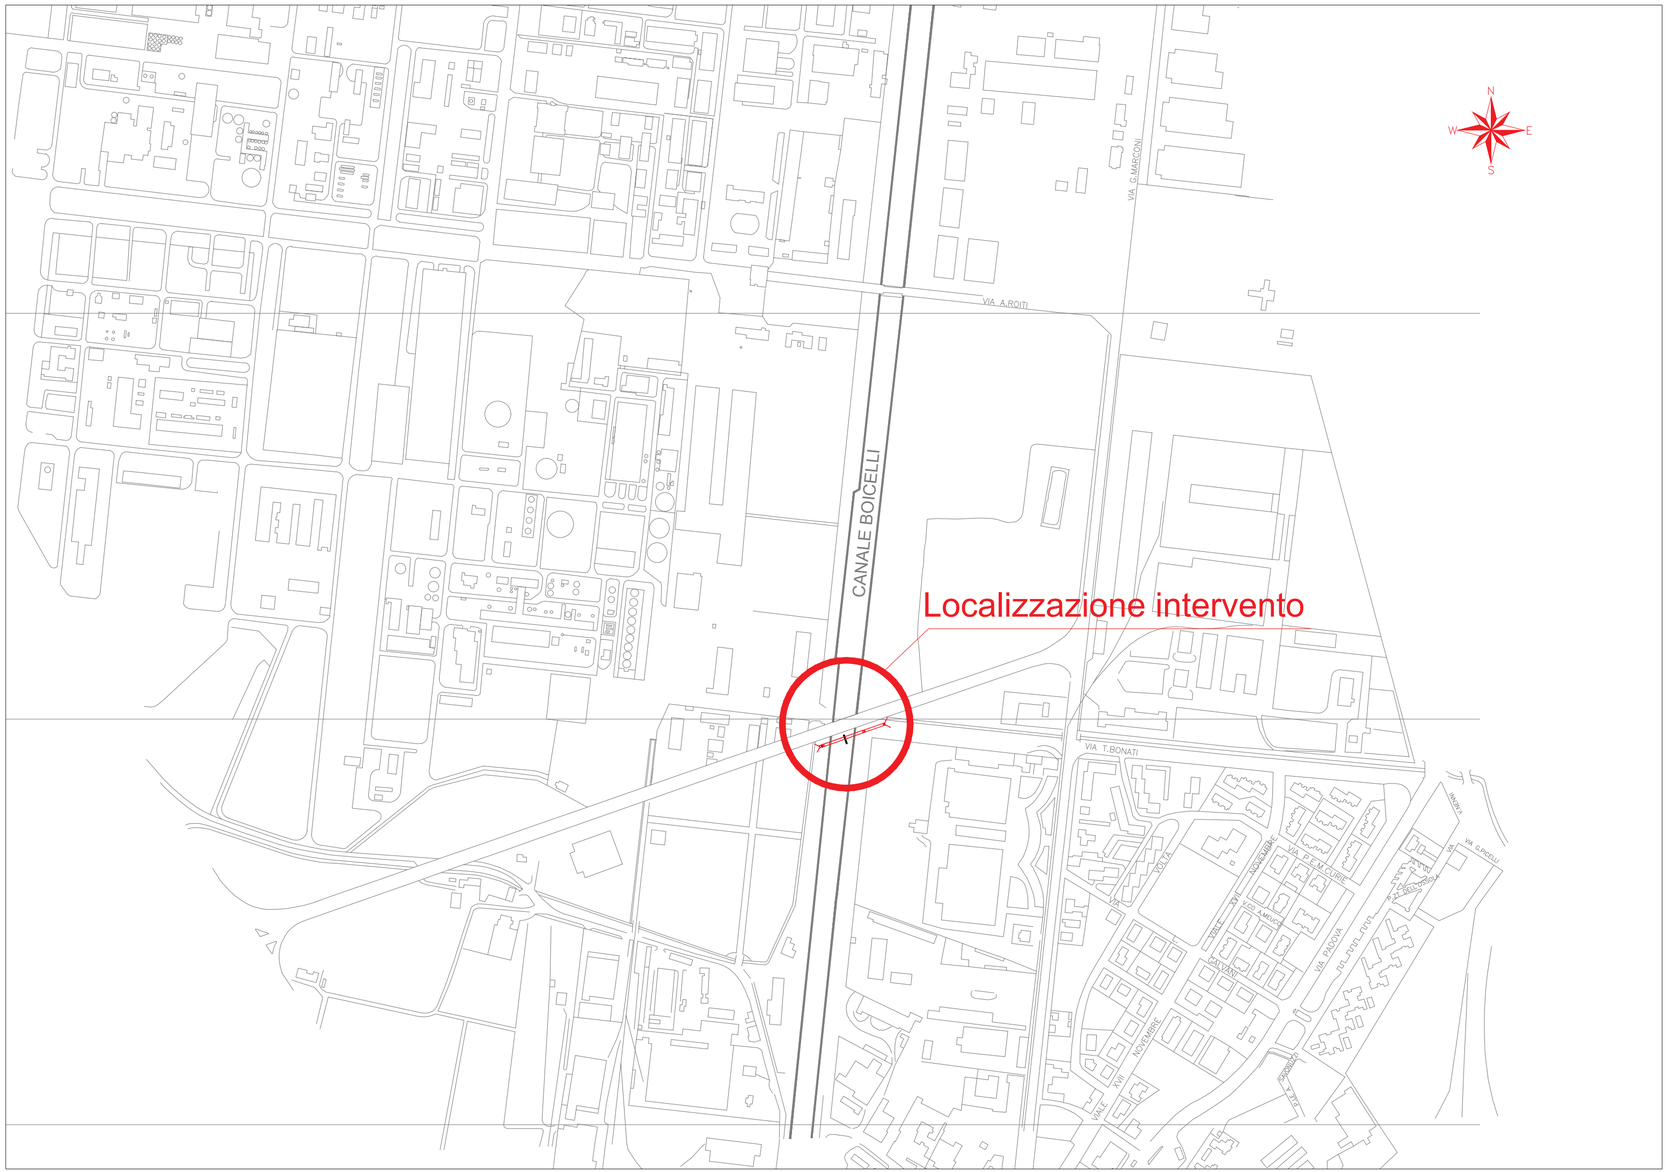

Regione Emilia-Romagna
Direzione Generale Cura del Territorio e dell'Ambiente

IDROVIA FERRARESE - 1° LOTTO 1° STRALCIO
DEMOLIZIONE E RICOSTRUZIONE BOTTE SIFONE DEL CANALE CITTADINO
ALL'ATTRAVERSAMENTO DEL CANALE BOICELLI

PROGETTO ESECUTIVO

RUP:
Dott. Claudio Miccoli
REGIONE EMILIA-ROMAGNA
AGENZIA REGIONALE PER LA SICUREZZA TERRITORIALE E LA PROTEZIONE CIVILE
SERVIZIO AREA RENO PO DI VOLANO - SEDE DI FERRARA

PROGETTAZIONE:

Via Francesco Zanardi 157/6 - 40131 Bologna (I)
MC Engineering Srl
ISO 9001
Tel +39 051 4211945 - info@studio-chinni.it

Direttore tecnico:
Ing. Mario Chinni
(Albo Ingegneri Bologna nr. 4776/A)

Gruppo di lavoro:
Ing. Giorgio Fantini
Ing. Cristina Osti
Geom. Dario Calvanese

ORDINE INGEGNERI PROV. BOLOGNA
INGEGNERE
MARIO CHINNI
LAUREA SPECIALISTICA
Sezione: A
N° 4776 / A
Dottore civile ambientale industriale dell'informazione

Titolo:

COROGRAFIA

Codice elaborato

1 3 1 6 X 0 0 1 0 E 1

Data	04/06/2018	Archivio	1316_X_0010_E_1.dwg	Scala	1:5000

Rev.	Data	Oggetto	Redatto	Controllato	Approvato
01	04/06/2018	Aggiornamento per passaggio competenza RER	CO	GF	MC
00	30/09/2016	Emissione	CO	GF	MC

Il presente elaborato è di proprietà di MC Engineering Srl; è pertanto vietato riprodurlo o divulgarlo senza specifica autorizzazione