



SEZIONE TRASVERSALE IN ALVEO
SCALA 1:100

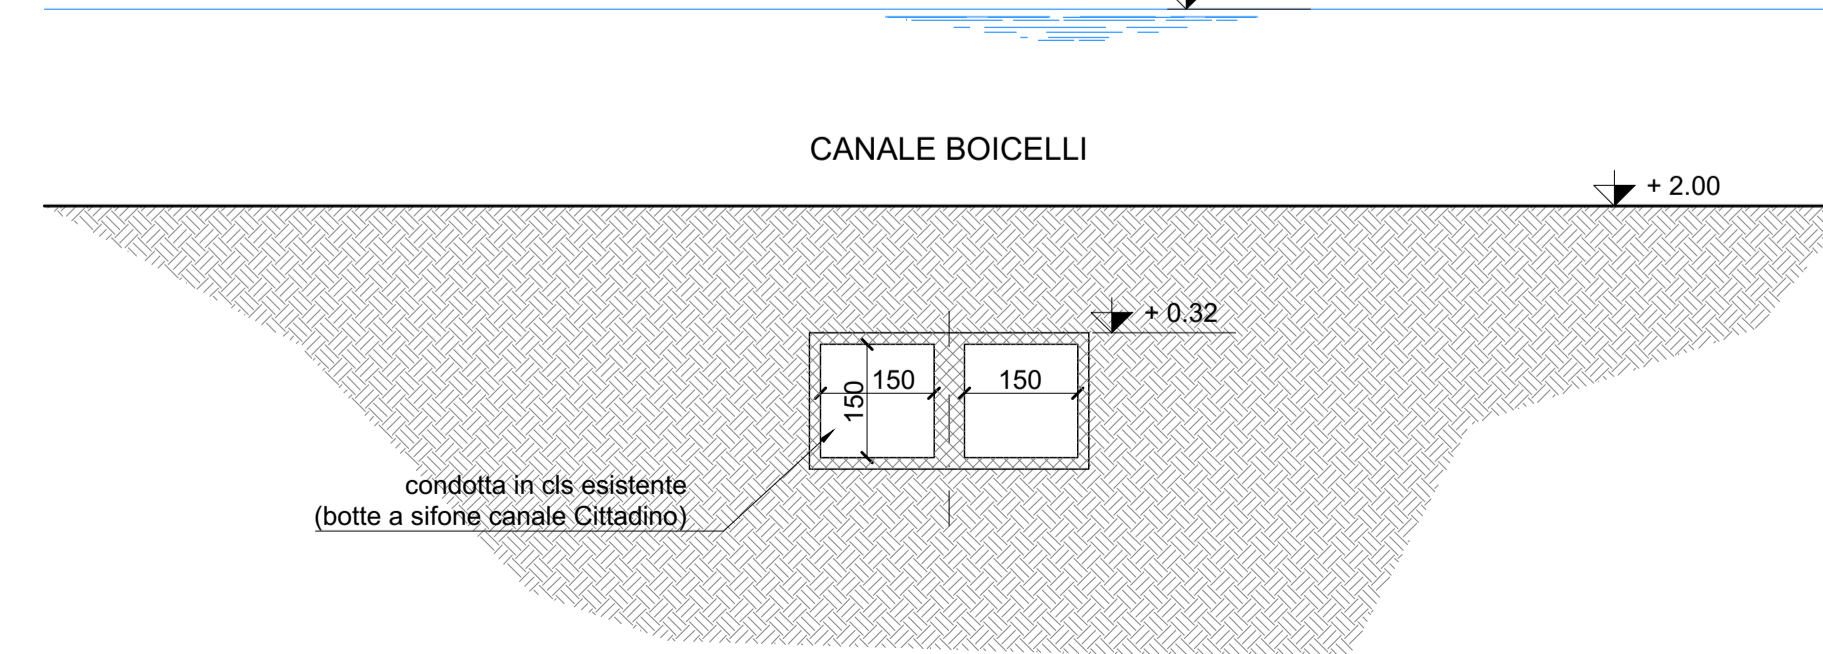

LINEE PUBBLICI SERVIZI INTERFERENTI CON OPERE IN PROGETTO

- ENEL - LINEA ELETTRICA AEREA MT DA PRESERVARE
- - - ENEL - MT INTERRATA DA PRESERVARE
- - - ENEL - MT INTERRATA DA ADEGUIARE
- - - ENEL - BT INTERRATA DA PRESERVARE
- HERA - RETE IDRICA ESISTENTE DN50 IN GHSA IN PRESSIONE (4 bar)
- HERA - RETE IDRICA ESISTENTE DN50 IN ACCIAIO IN PRESSIONE (4 bar)
- HERA - RETE IDRICA DA RIMUOVERE TEMPORANEAMENTE E RIPRISTINARE IN GHSA IN PRESSIONE (4 bar)
- ■ ■ ■ ■ METANDOTTO - SNAM BONDENO - TRATTO DA MANTENERE
- ■ ■ ■ ■ METANDOTTO - SNAM BONDENO - TRATTO DA RIMUOVERE
- ■ ■ ■ ■ METANDOTTO - SNAM BONDENO - NUOVO TRACCIATO
- CONDOTTE FOGNARIE ESISTENTI
- - - CONDOTTE FOGNARIE DI PROGETTO

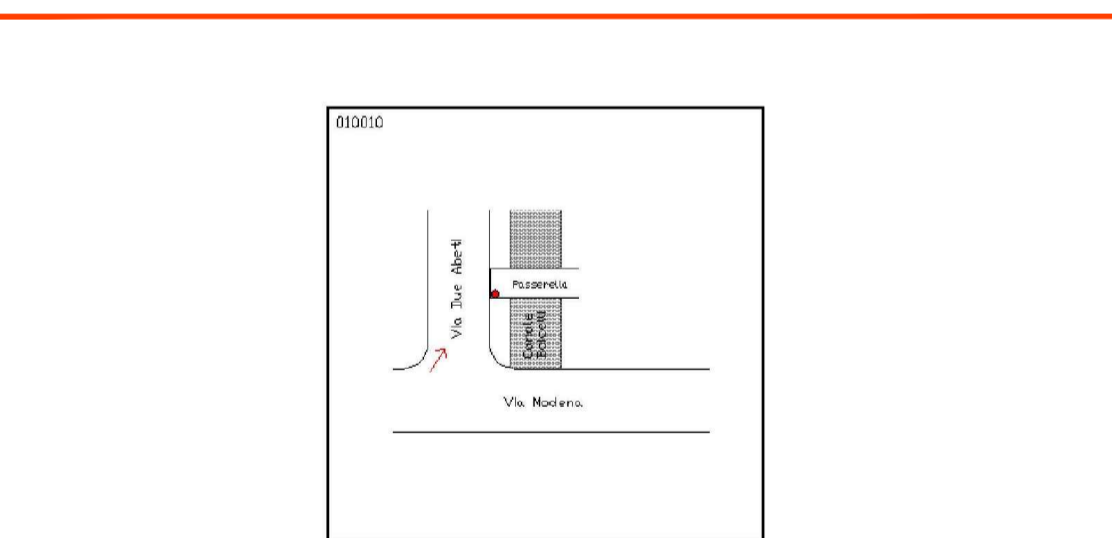

Descrizione:
Borchia infissa su muro di sostegno della passerella sul canale Boicelli



CONSORZIO DI BONIFICA I CIRCONDARIO POLESINE DI FERRARA
CAPOSALDO DI LIVELLAZIONE

Denominazione: **010010** Linea: **010** Istituto da: **Consorzio I Circondario** nell'anno: **2006**

Località: **Ferrara** Data dell'ultimo sopralluogo: **05/05/2006**

Indirizzo: **Via Due Abati** Tipologia: **Borchia**

Ubicazione: **Ferrara**

Foglio: **182** Stato di conservazione: Orma Norme Demolita

Mappe: **15**

Costo: **+10.4134** Costo Conoscenza: **+20.4134**

Elaborato da: **Geom. M. Cavallini** Elaborazione cartografica, dati e stampa: **Geom. M. Paparella** **185123 / 185164** Spazio di riferimento: **P.I. C.A. Paquetoli**

Scale: **1: 25.000** Servizio cartografico: **1: 2.000**

Coordinate del punto (UTM ED 32 fuso 37°):
Est: **705176** Nord: **959489**

Mappe: **Mizzana**



Regione Emilia-Romagna
Direzione Generale Cura del Territorio e dell'Ambiente

IDROVIA FERRARESE - 1° LOTTO 1° STRALCIO
DEMOLIZIONE E RICOSTRUZIONE BOTTE SIFONE DEL CANALE CITTADINO
ALL'ATTRAVERSAMENTO DEL CANALE BOICELLI

PROGETTO ESECUTIVO

RUP:
Dott. Claudio Miccoli
REGIONE EMILIA-ROMAGNA
AGENZIA REGIONALE PER LA SICUREZZA TERRITORIALE E LA PROTEZIONE CIVILE
SERVIZIO AREA RENO PO DI VOLANO - SEDE DI FERRARA

PROGETTAZIONE:

INGEGNERE **MARIO DIAMANTI**
Via Francesco Zanoli 1518 - 40131 Bologna (B)
Tel. +39 051 421195 - info@studio-diamanti.it

Direttore tecnico:
Ing. Marco Orsi
Membro Ingegnere Bologna nr. 4776A

Gruppo di lavoro:
Ing. Giorgio Fradei
Ing. Ordiana Orsi
Geom. Dario Colaninno

TITOLO:
STATO DI FATTO
DETTAGLIO AREE INTERVENTO E CAPOSALDO - Tav. 1 di 2

Codice elaborato:
1316 X 0041 E 2

Data	13/06/2018	Archivio	1316_X_0041_E_2.dwg	Scala	VARIE
02	13/06/2018	Aggiornamento a seguito di istruttoria tecnica del 07/06/2018		GF	MC MC
01	04/06/2018	Aggiornamento per passaggio competenza PER		CO	GF MC
00	30/05/2018	Esistente		CO	GF MC
Rev.	Data	Objeto	Redatto	Controllato	Approvato