




SEZIONE 1a
SCALA 1:100

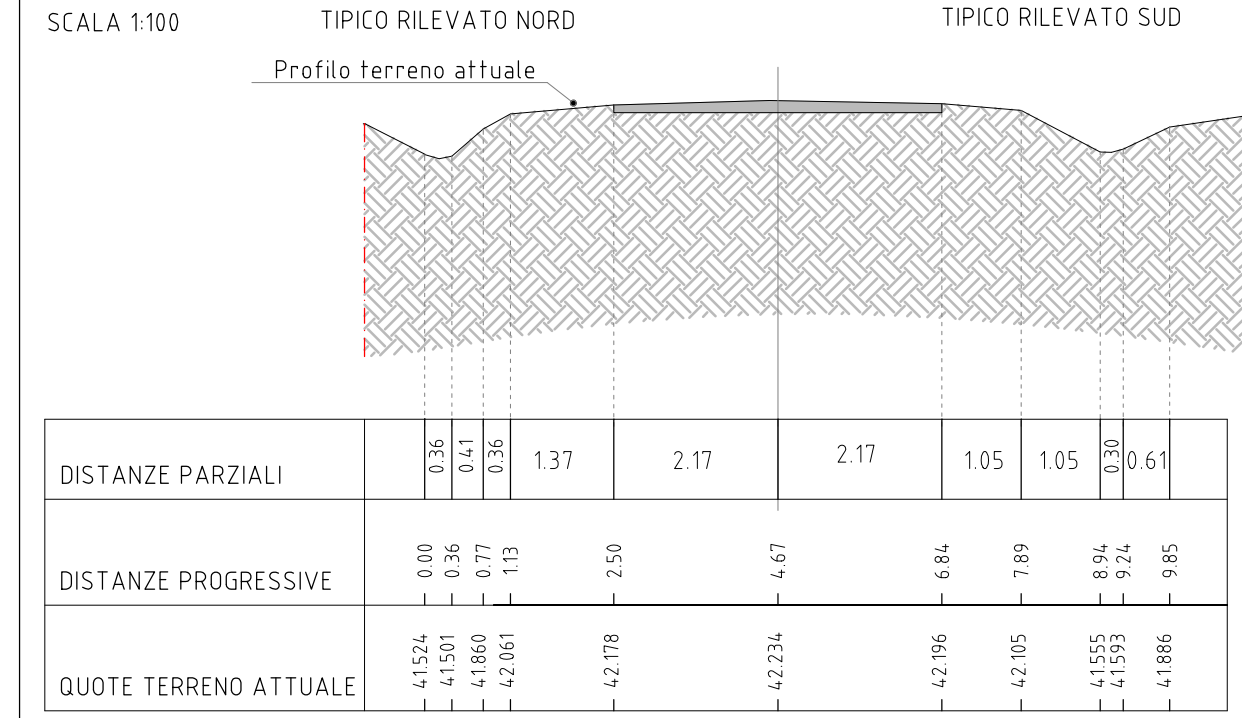


SEZIONE 2a
SCALA 1:100

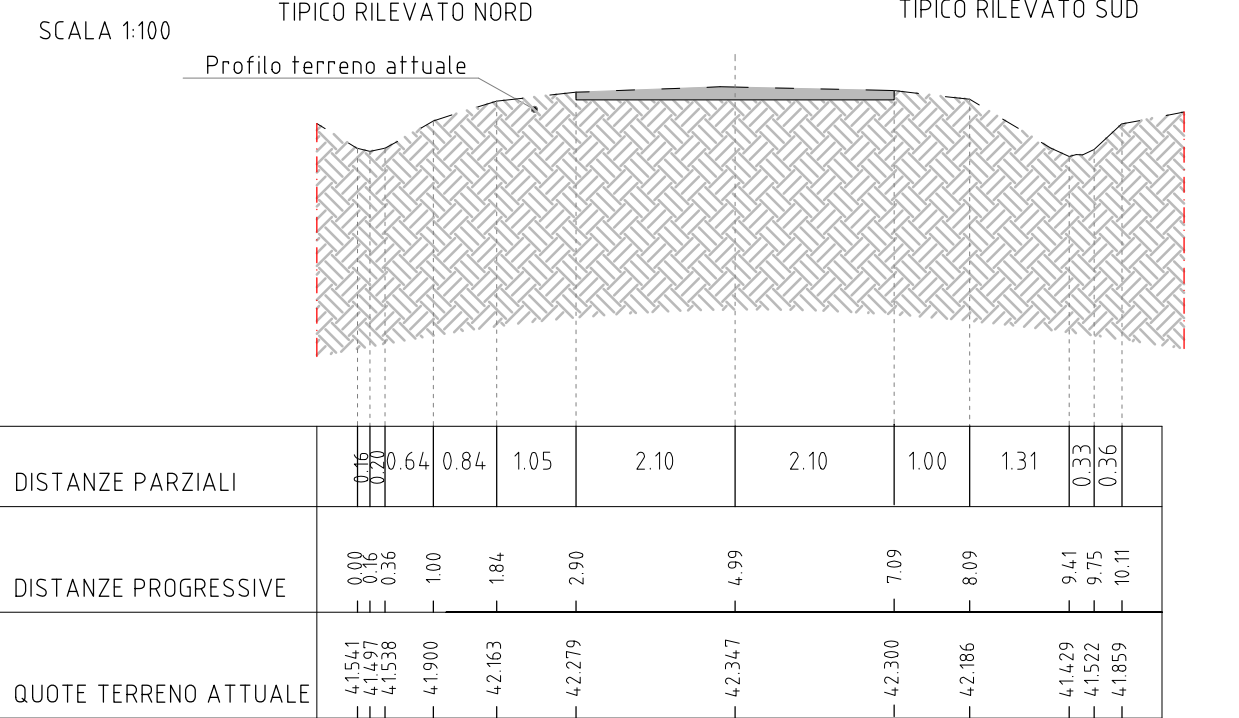


SEZIONE 3a
SCALA 1:100

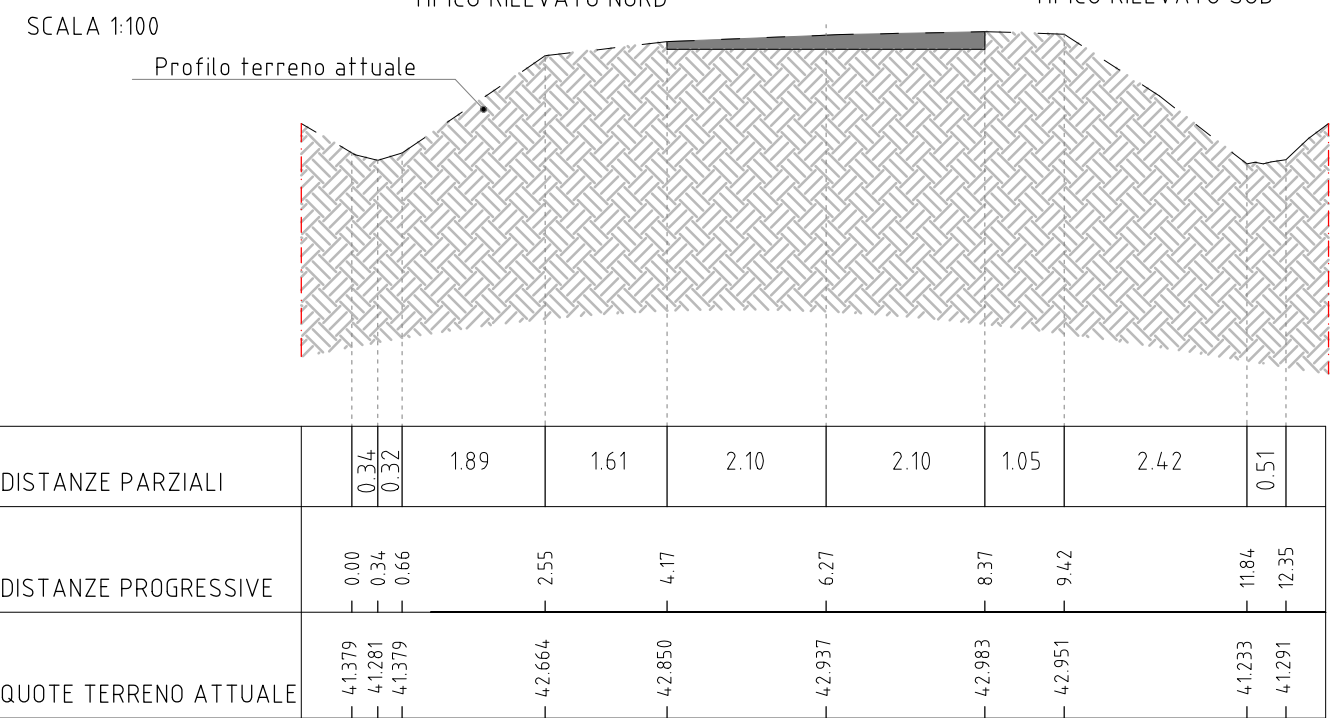


SEZIONE 4a
SCALA 1:100

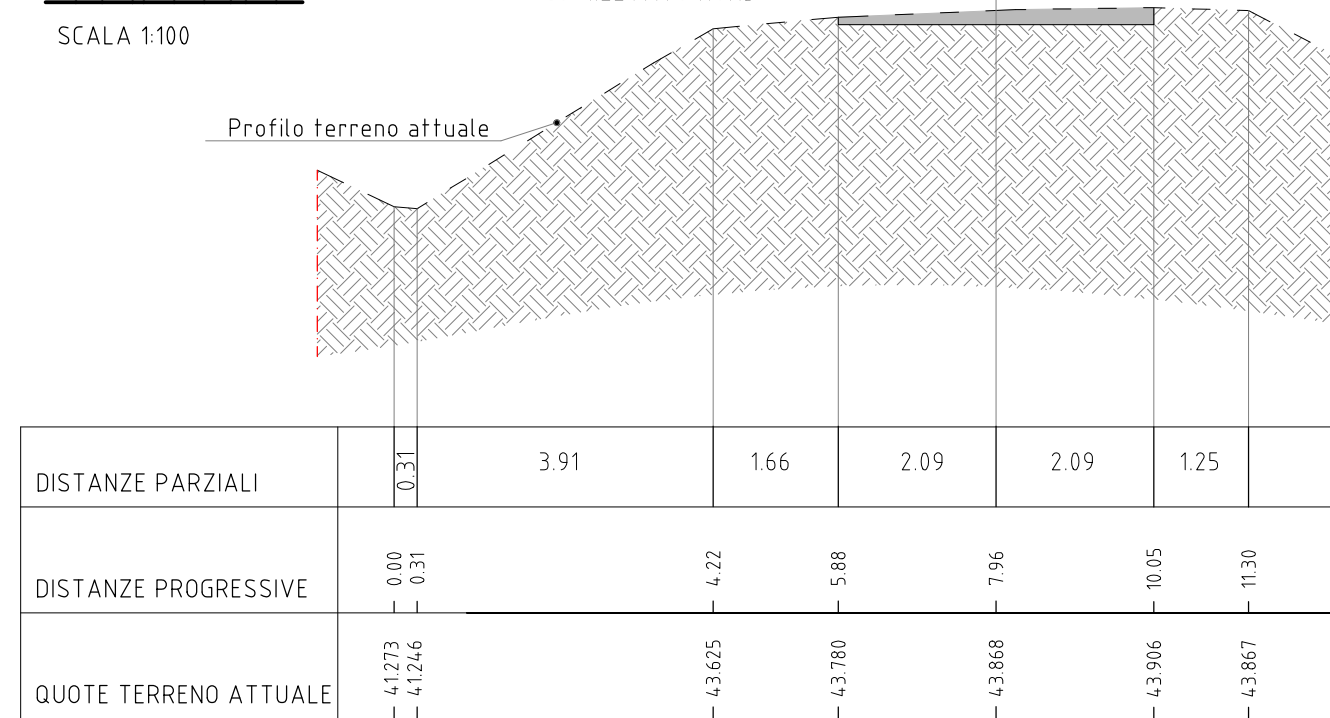


SEZIONE 5a
SCALA 1:100

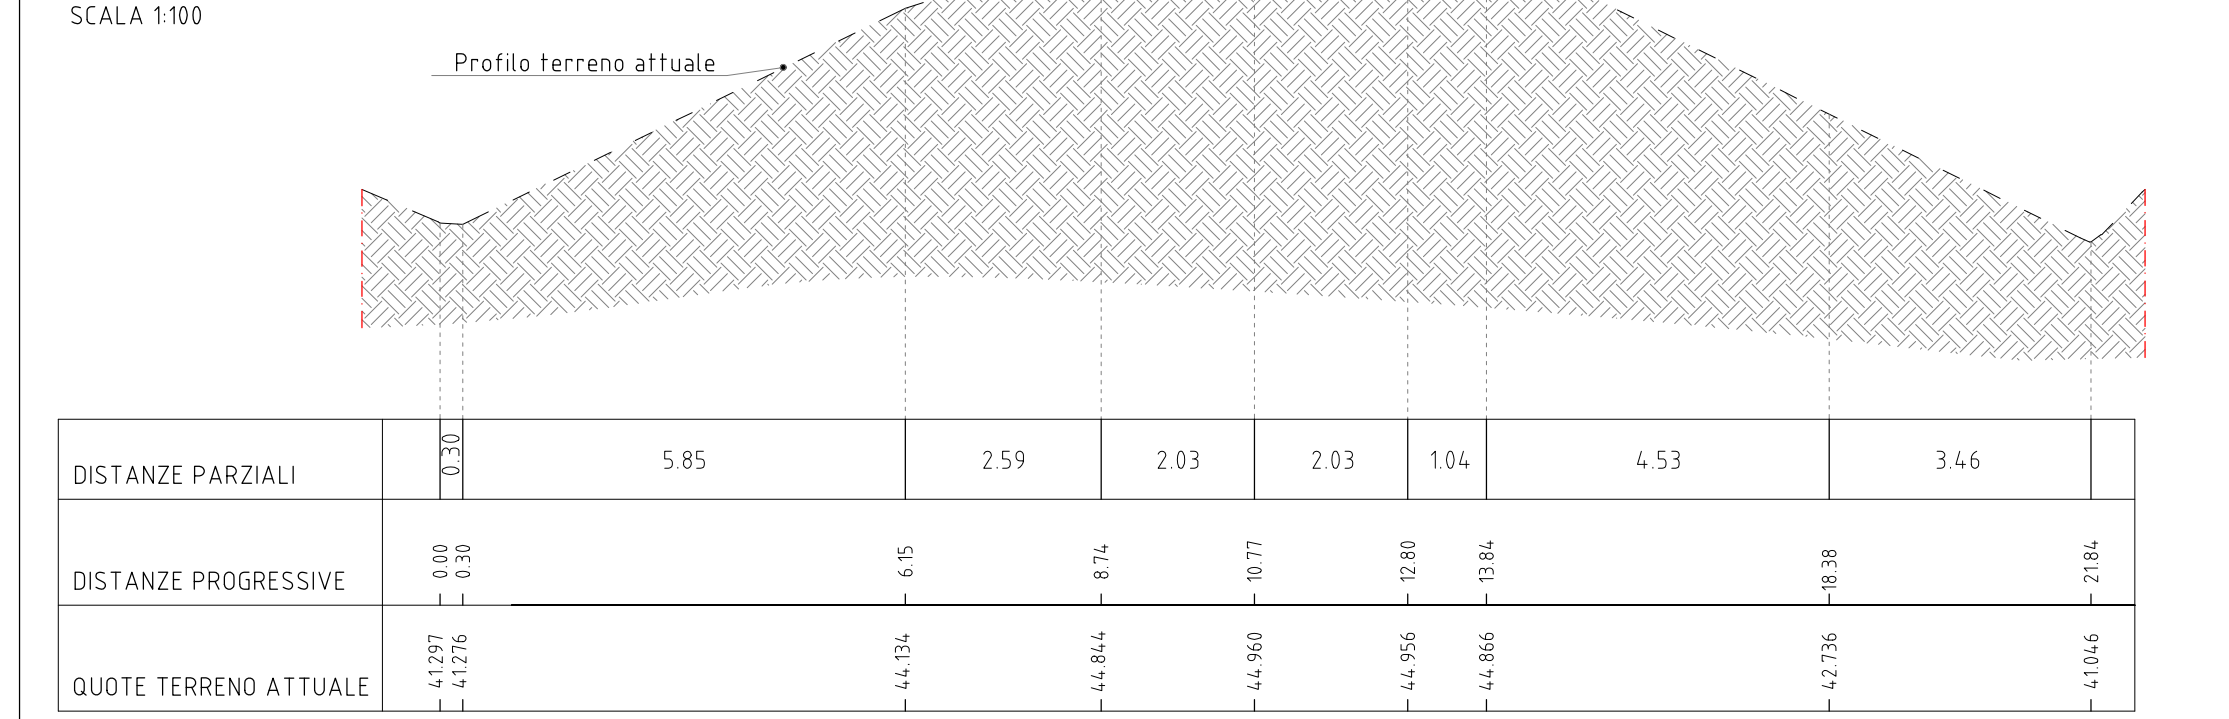


SEZIONE 6a
SCALA 1:100

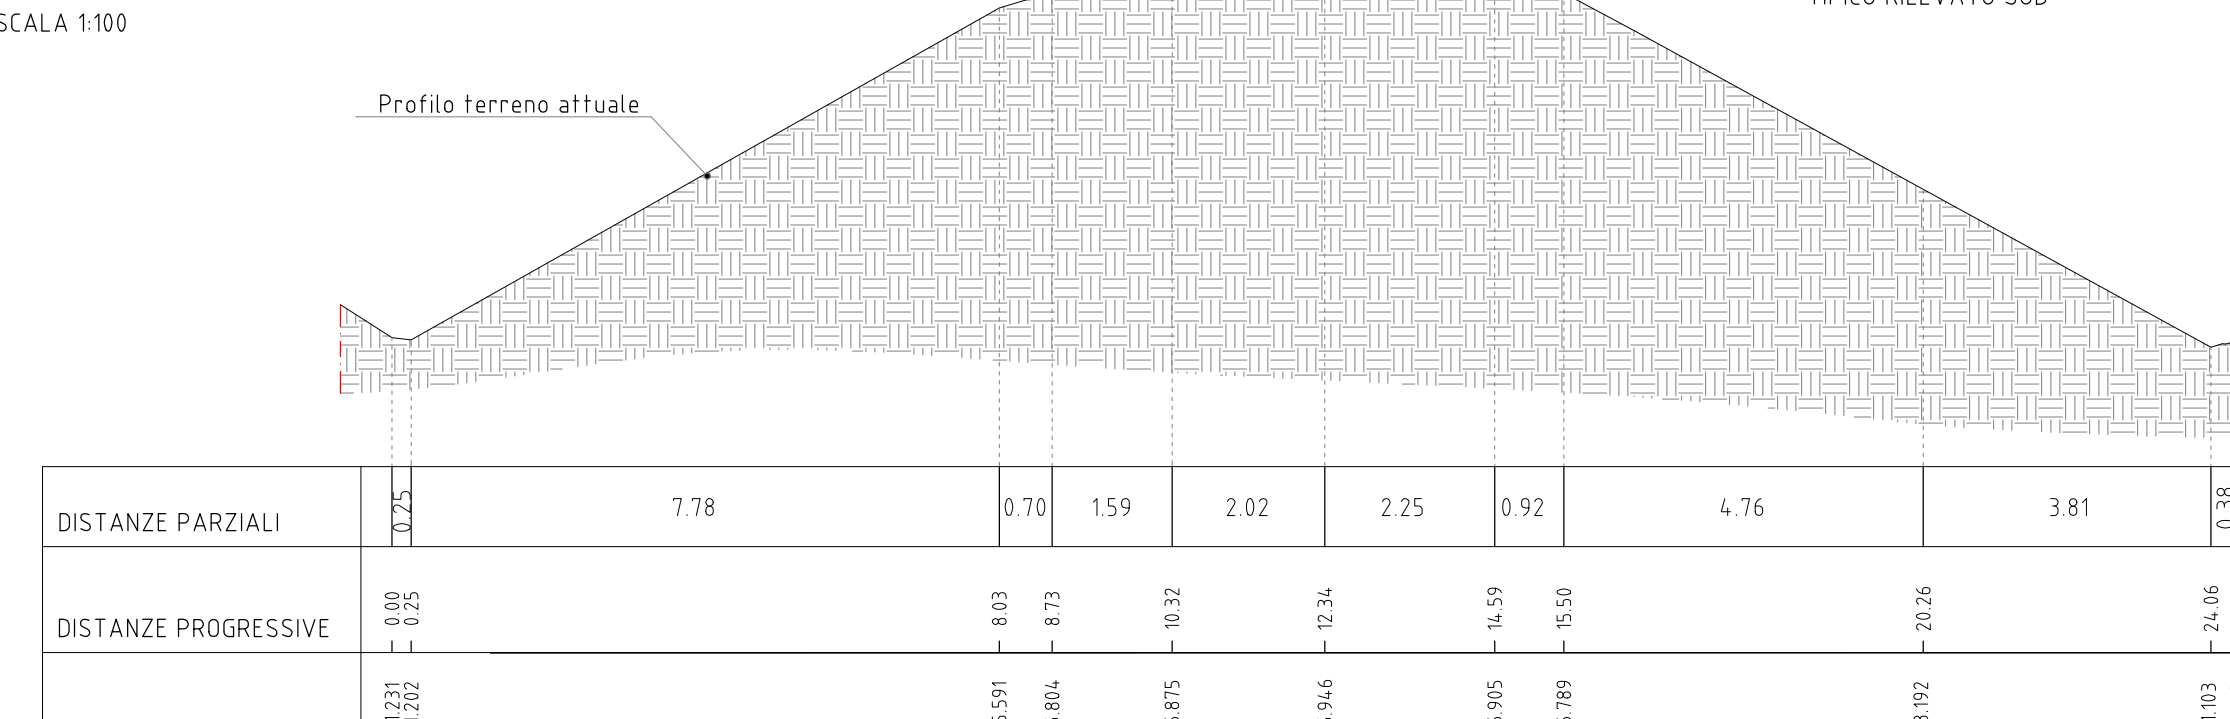


SEZIONE 7a
SCALA 1:100

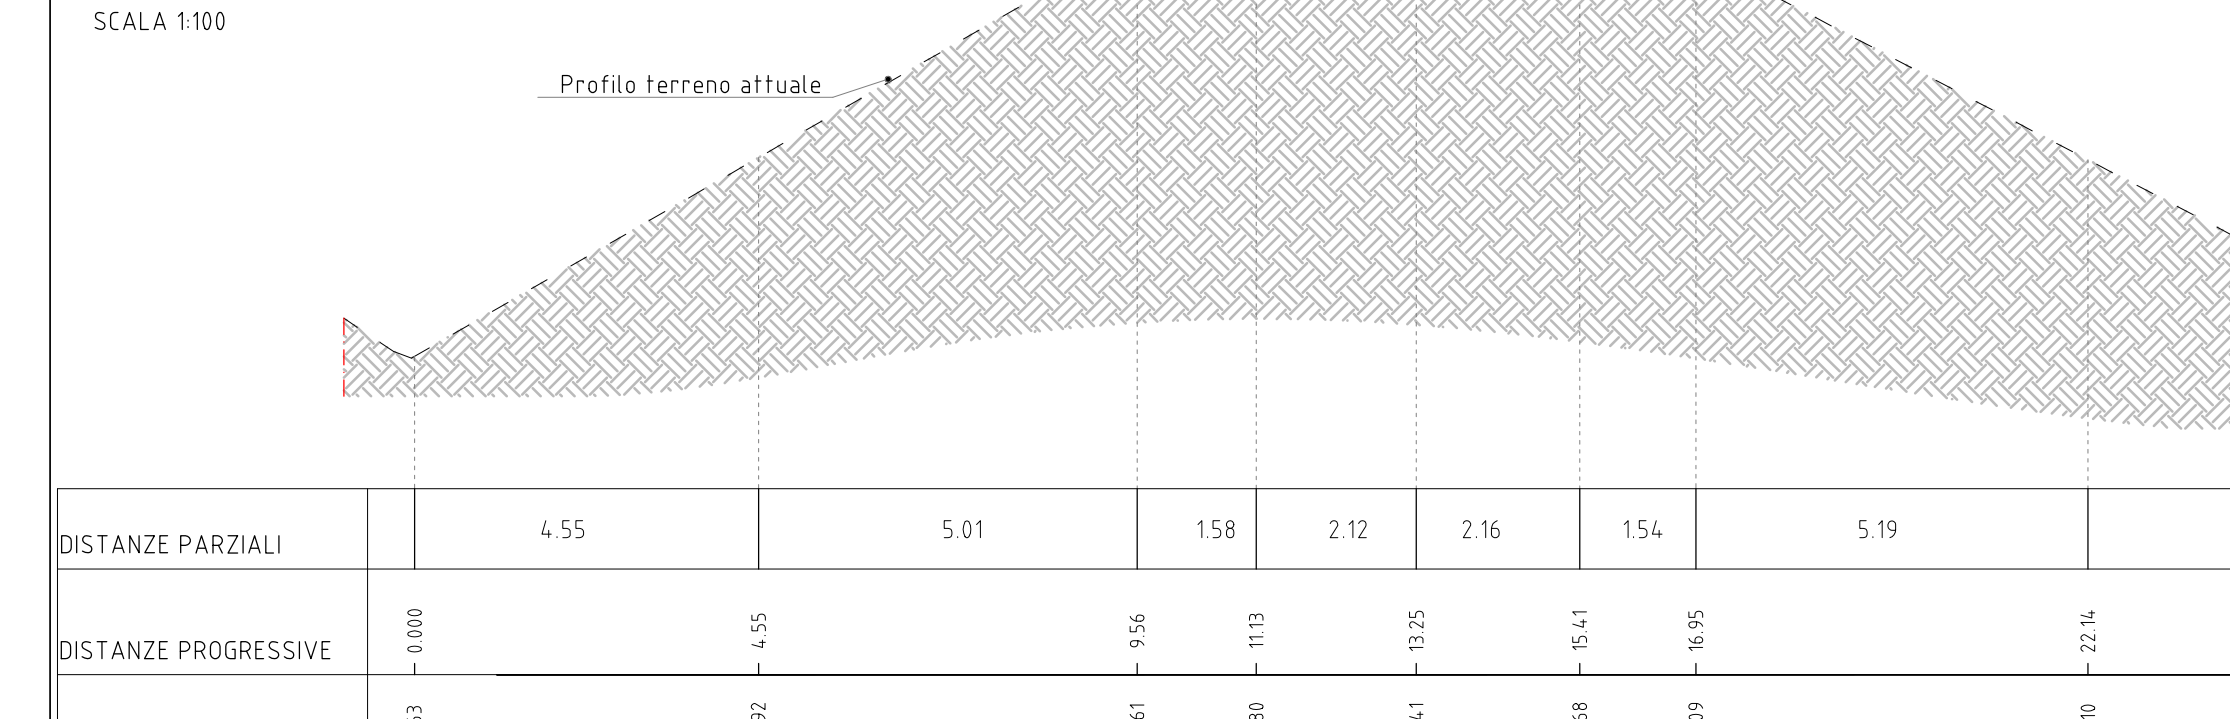


SEZIONE 8a
SCALA 1:100

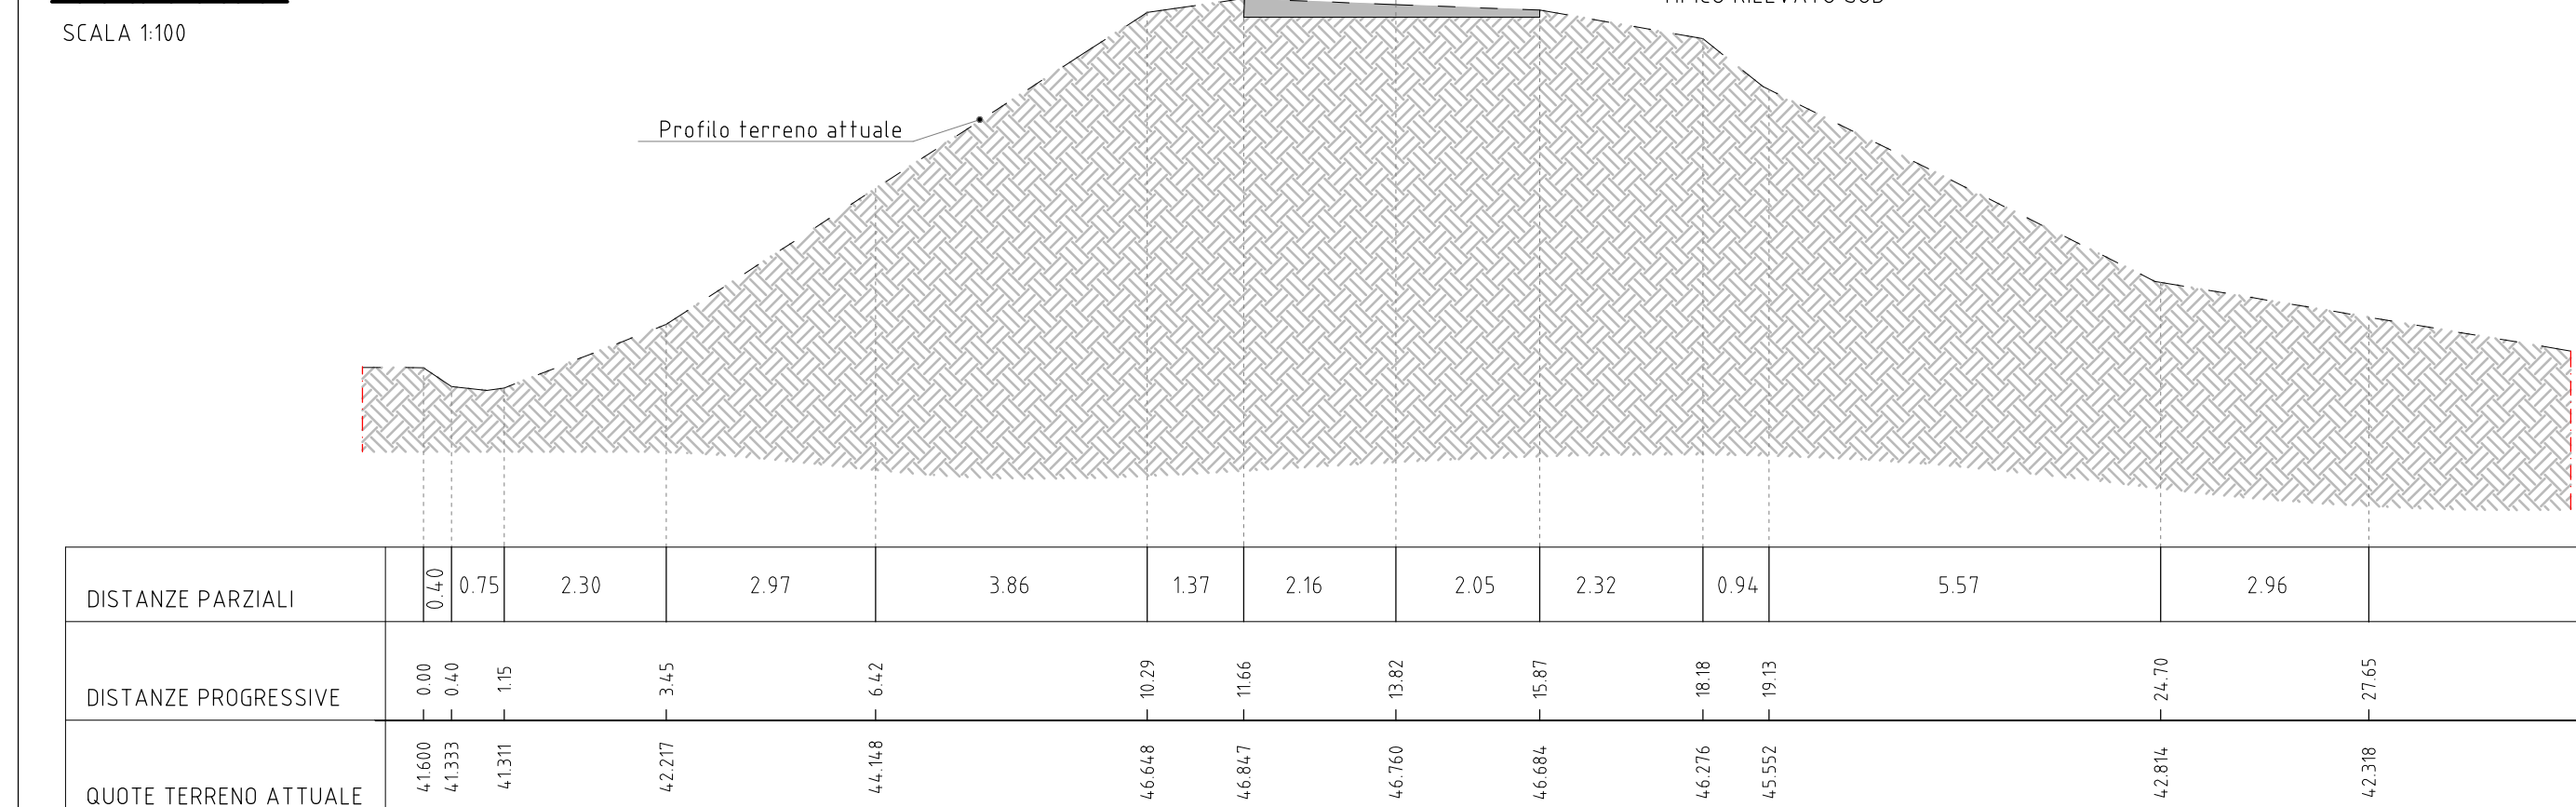


SEZIONE 9a
SCALA 1:100

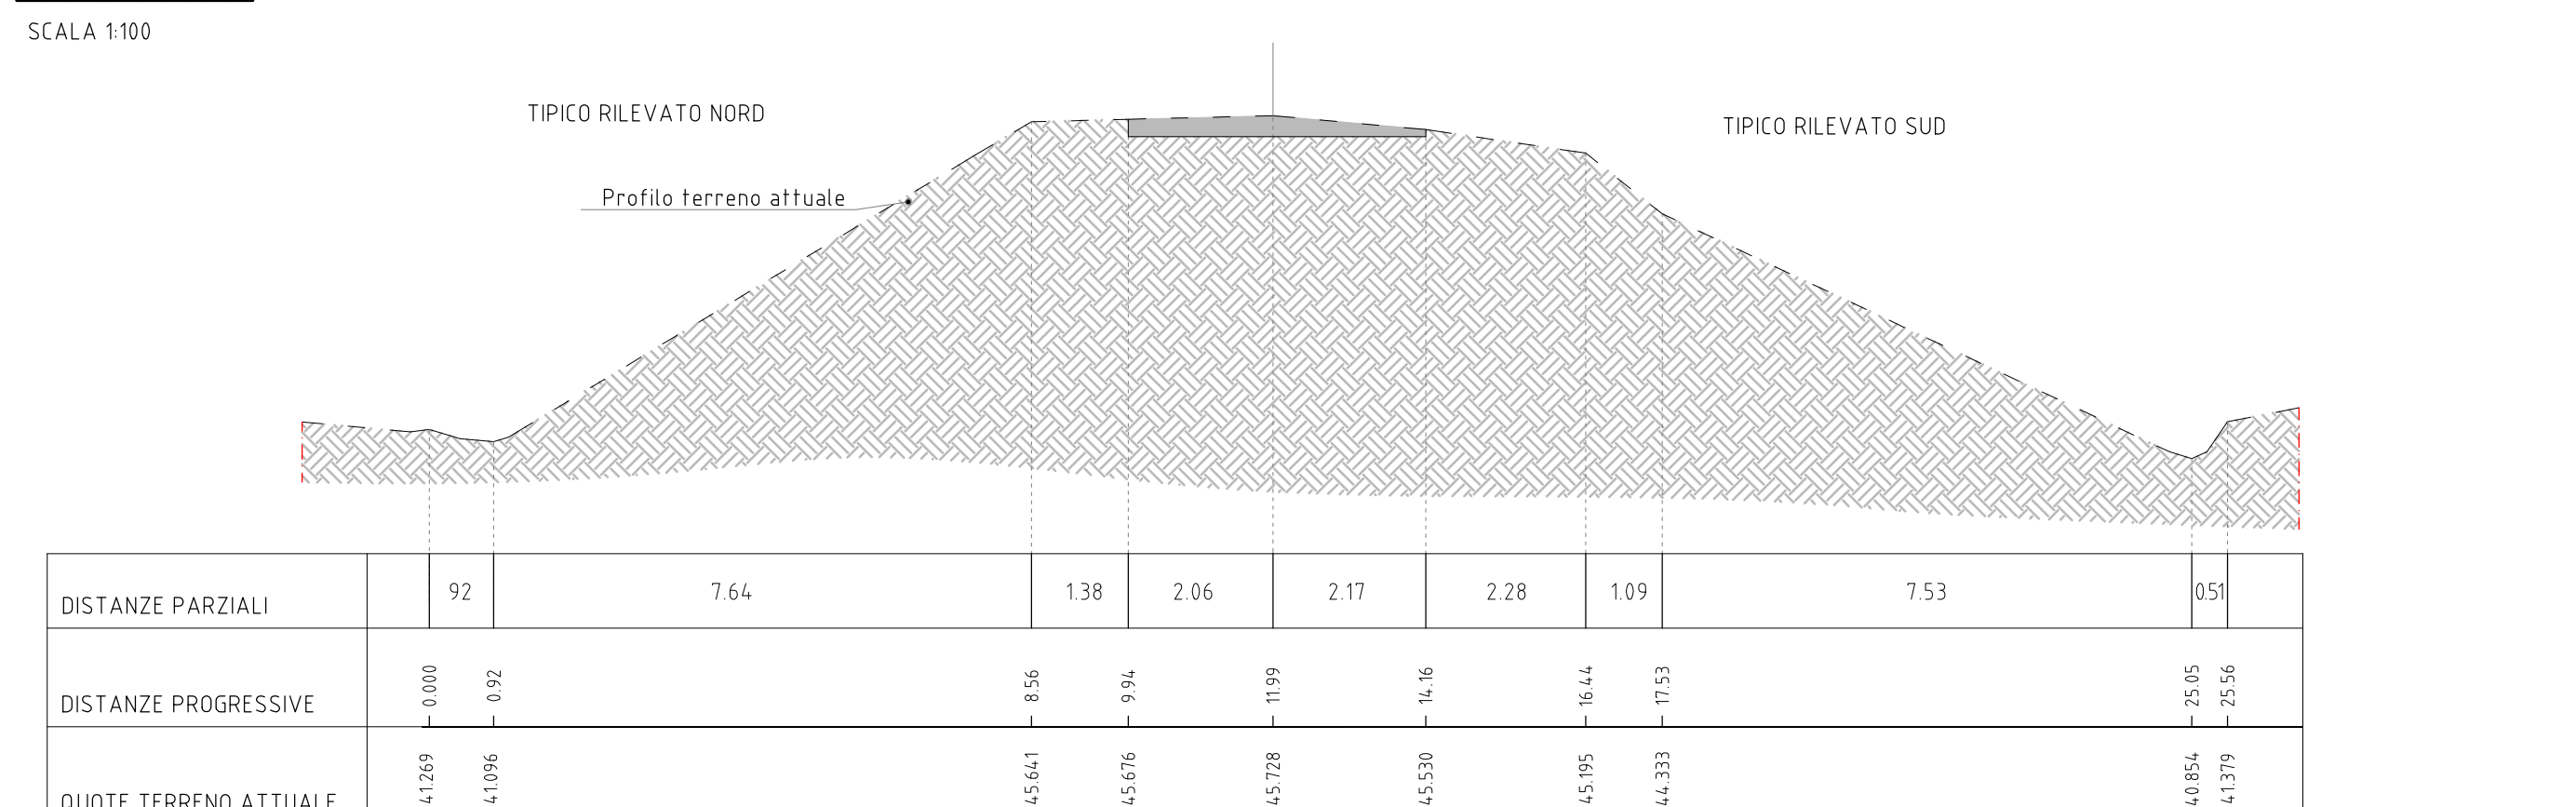


QUOTA DI SCORRIMENTO DI RIFERIMENTO (SISTEMA ETRF2000RDN) +150 m.s.l.m.,
CORRISPONDENTE A 42.42 (SISTEMA WGS84), LA DIFFERENZA NECESSARIA AD
UNIFORMARE I SISTEMI CORRISPONDE A 40.92 (0.00 l.m.m.)

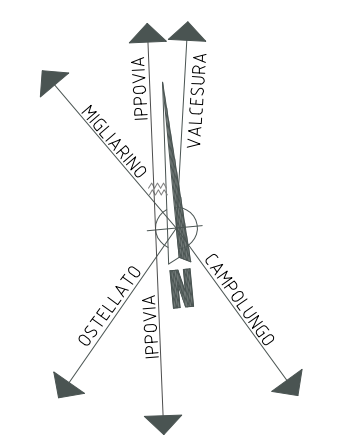


SEZIONE 10a
SCALA 1:100

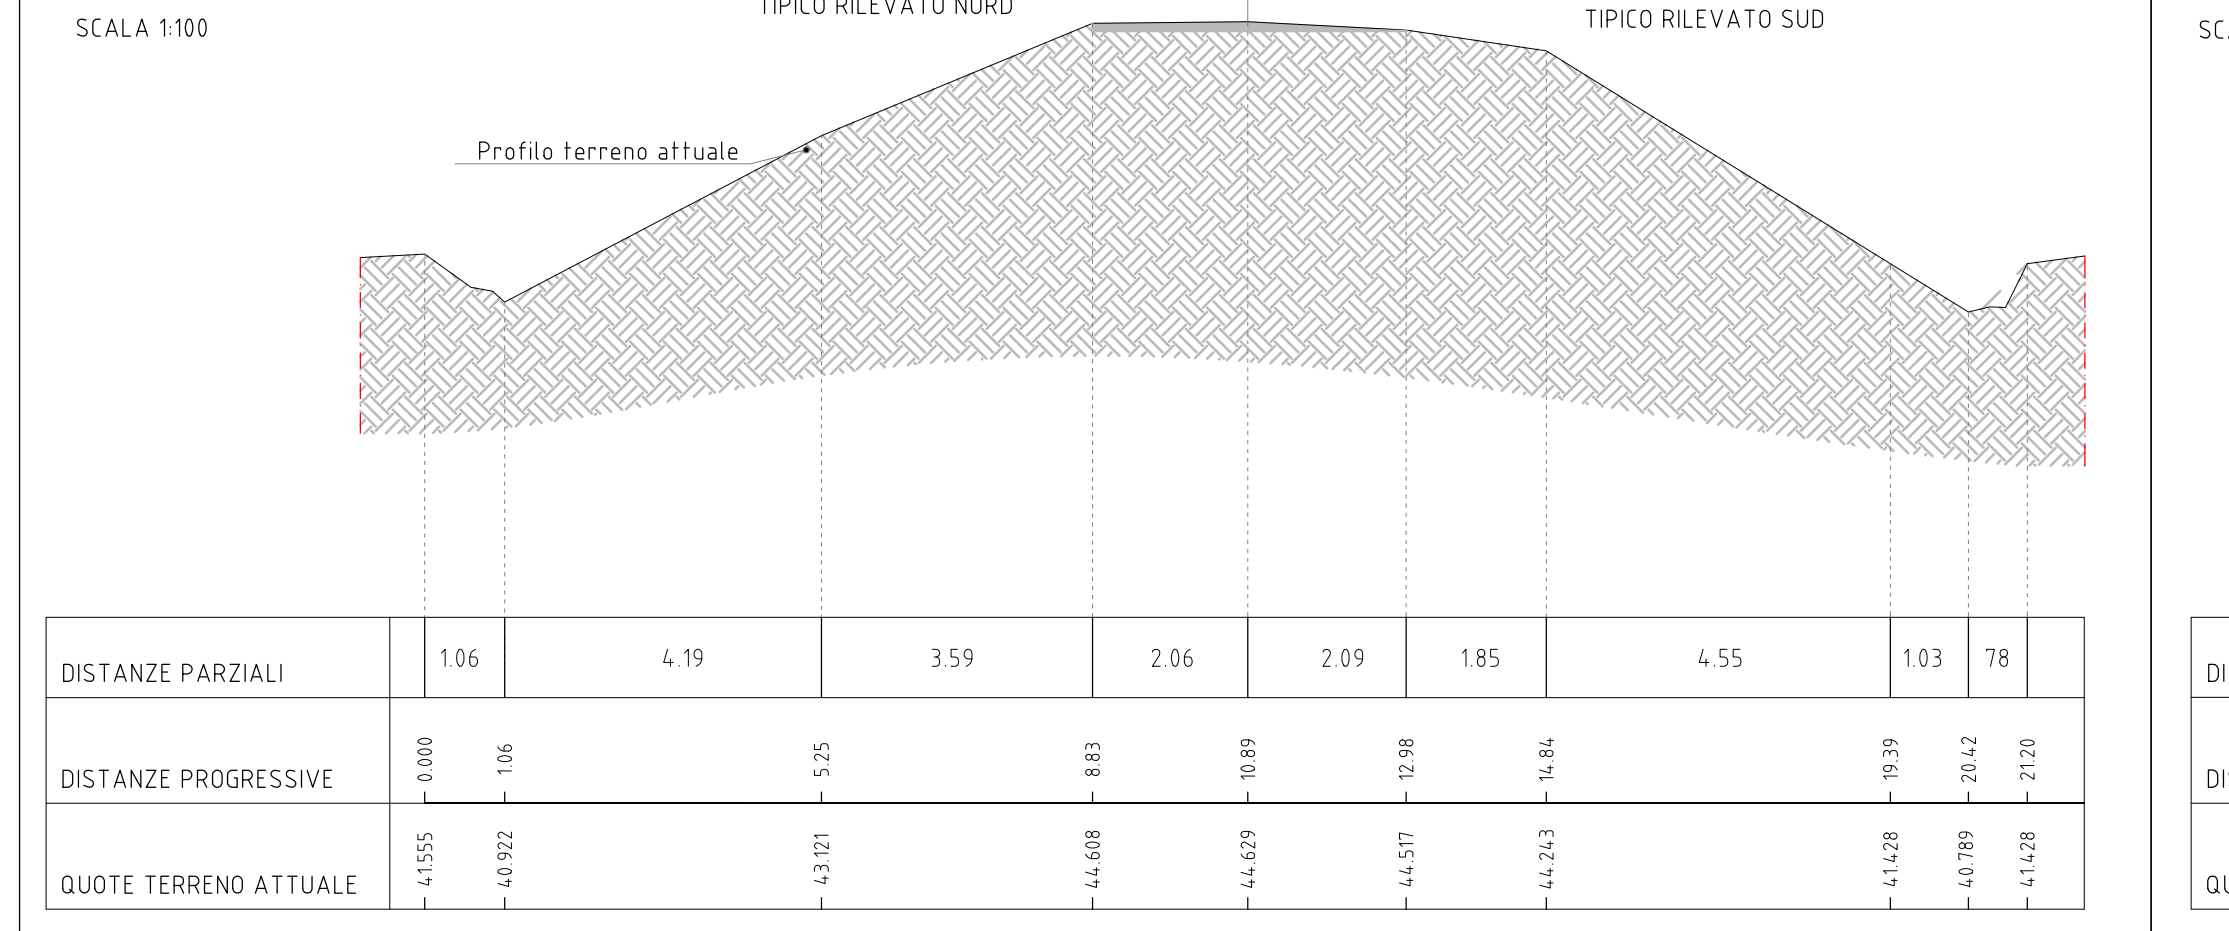


SEZIONE 11a
SCALA 1:100

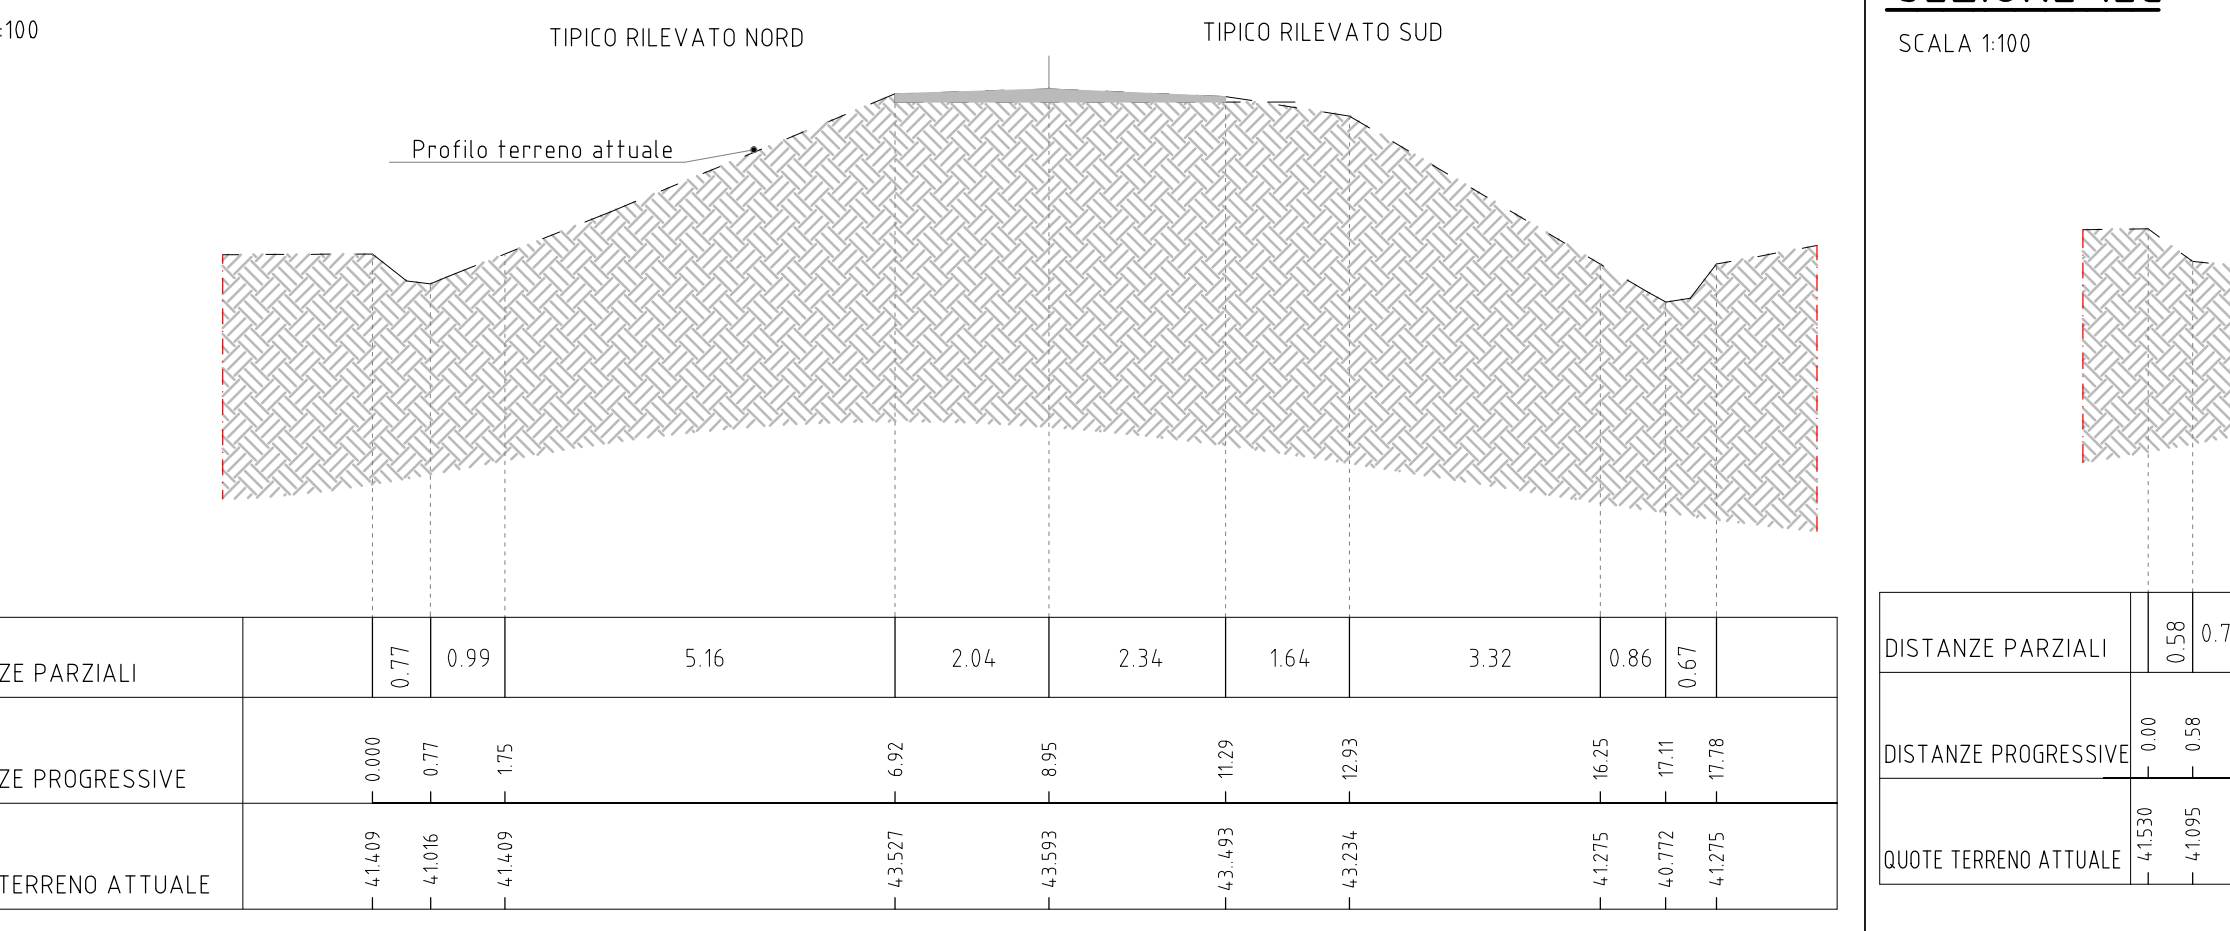


SEZIONE 12a
SCALA 1:100

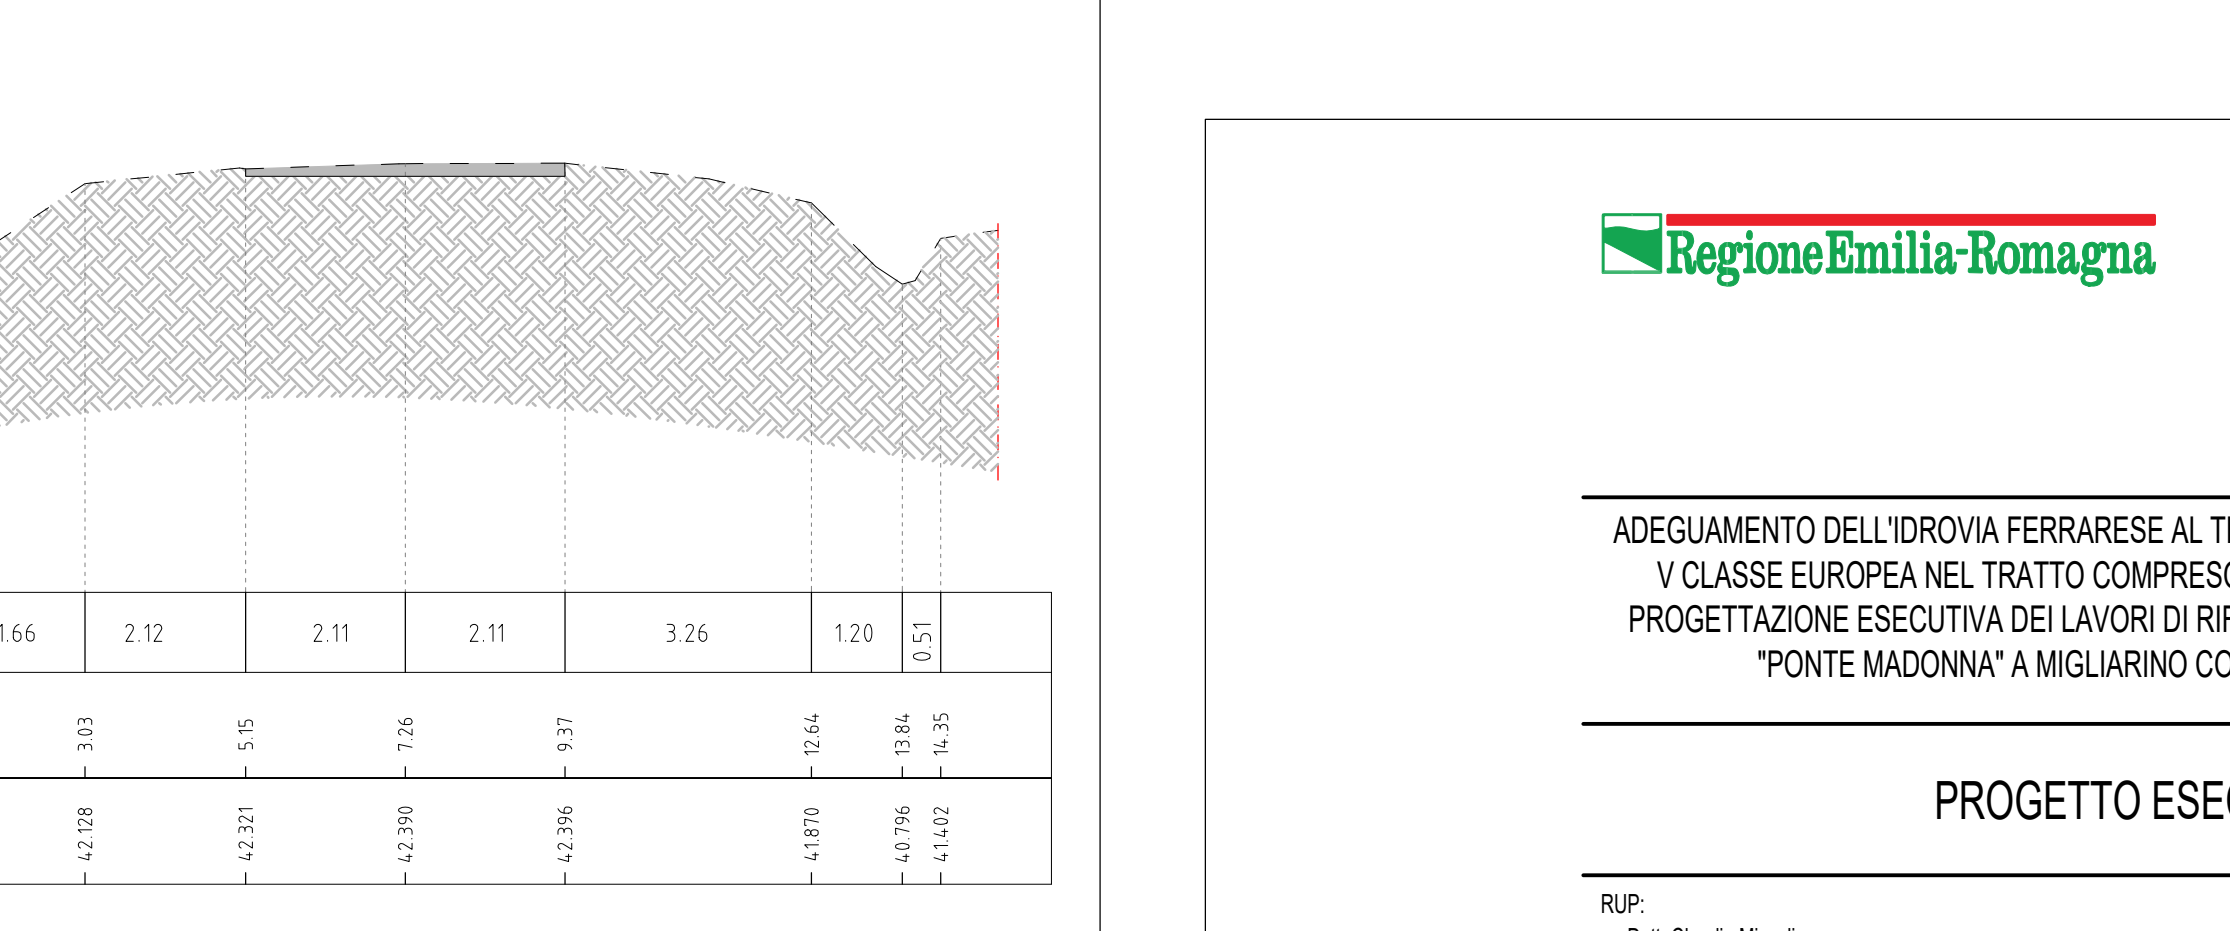


SEZIONE 13a
SCALA 1:100

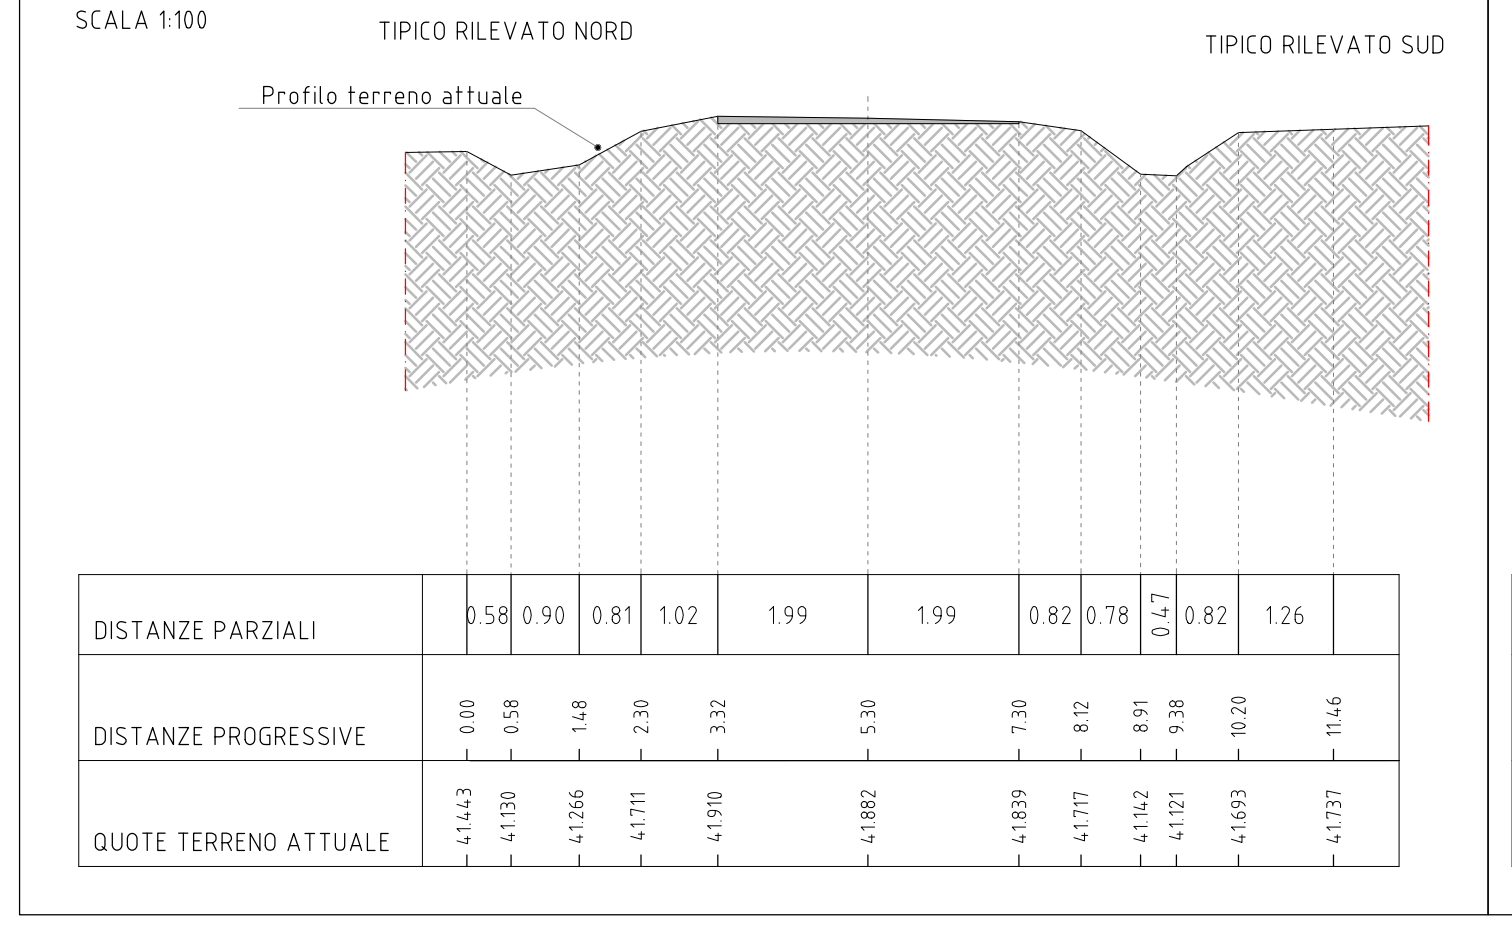


SEZIONE 13b
SCALA 1:100

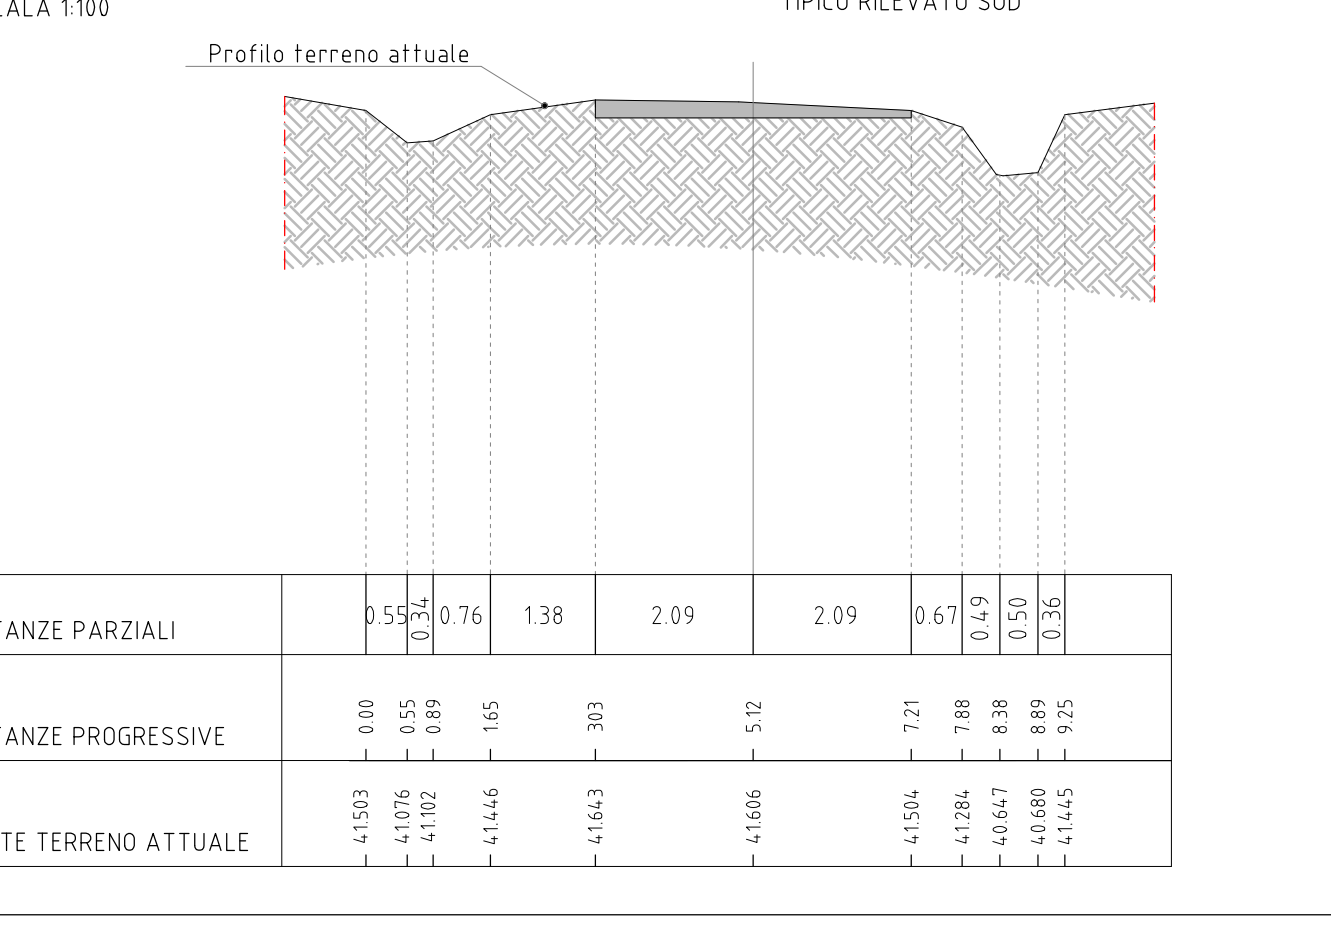

SEZIONE 14 a
SCALA 1:100

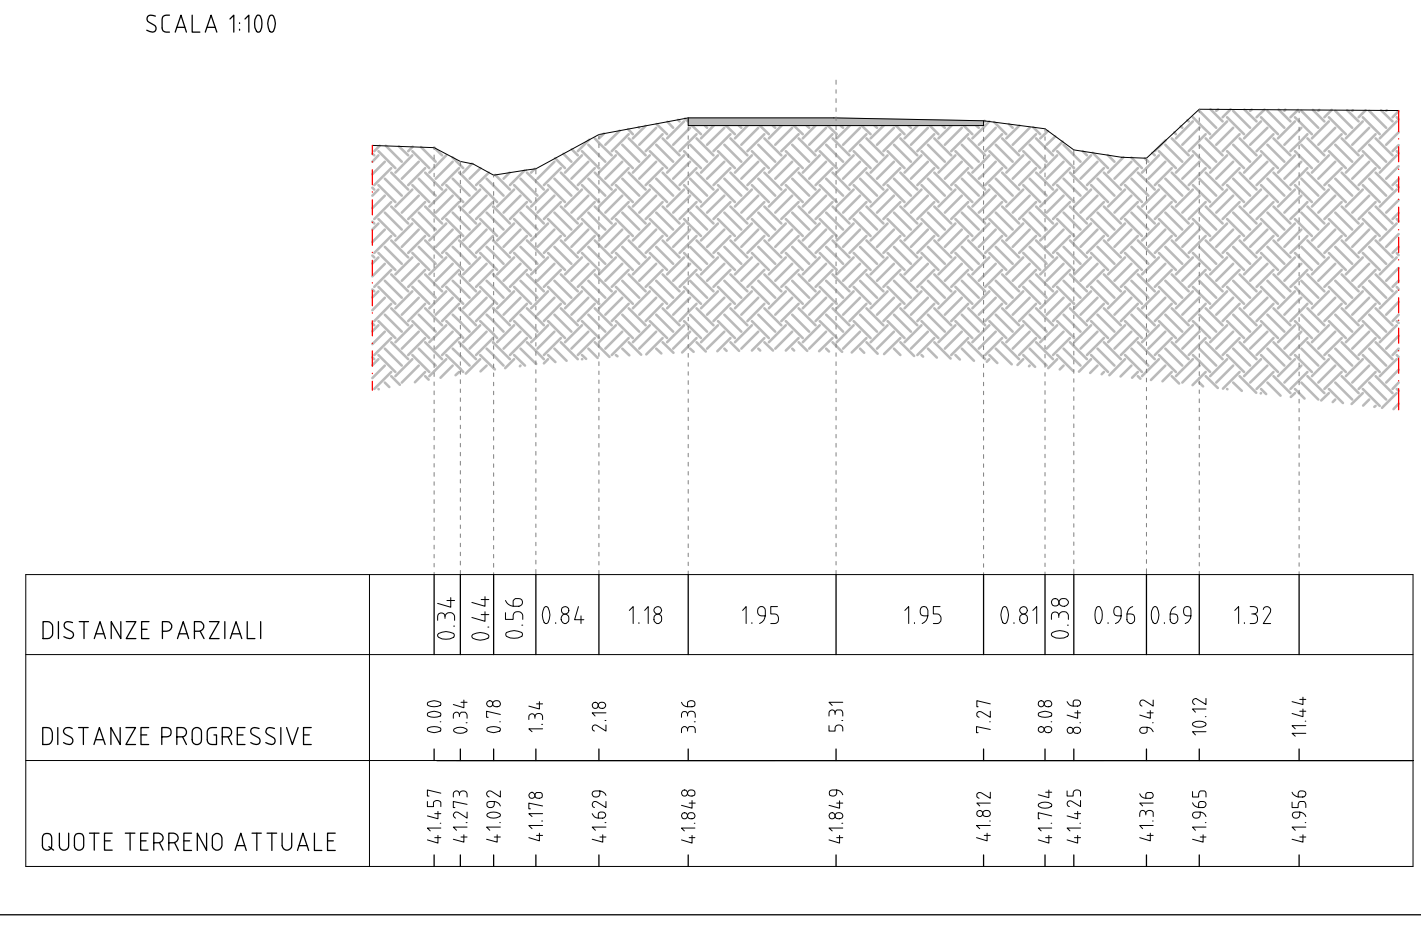

SEZIONE 14 b
SCALA 1:100

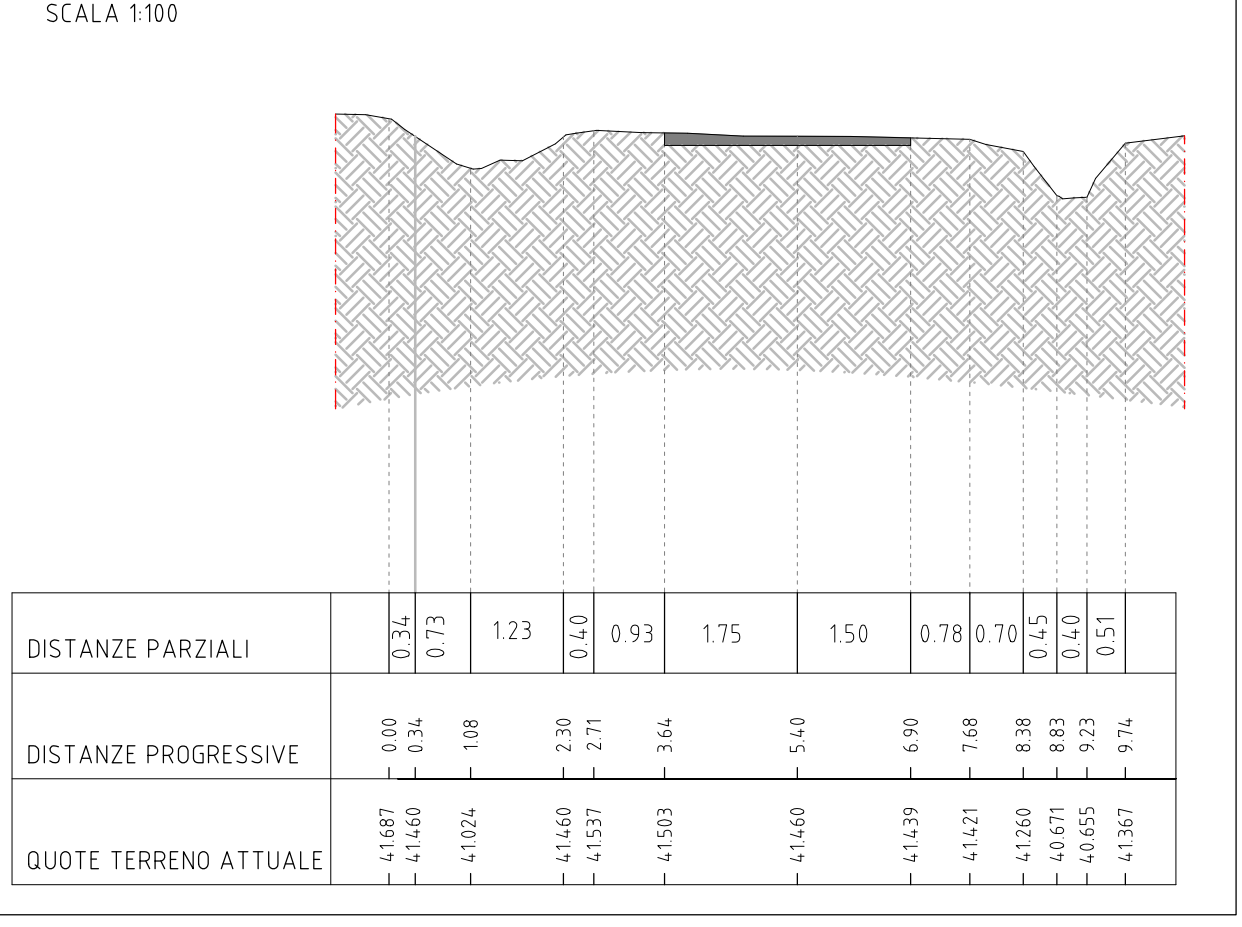

ADEGUAMENTO DELL'IDROVIA FERRARESE AL TRAFFICO CON IMBARCAZIONI DELLA
V CLASSE EUROPEA NEL TRATTO COMPRESO TRA CONTRAPO' E MIGLIARINO
PROGETTAZIONE ESECUTIVA DEI LAVORI DI RIFACIMENTO DEL PONTE STRADALE
"PONTE MADONNA" A MIGLIARINO COMUNE DI FISCAGLIA (FE)

PROGETTO ESECUTIVO

RUP:
Dott. Claudio Mezzoli
REGIONE EMILIA-ROMAGNA



PROGETTAZIONE:
Via Ardenne-Spelli, 1 - 44124 Gambellara (FE)
Tel. 0532 716536 - 0532 712575
Fax 0532 716565
www.sisea.it
sisea@prospetti.it

IL PROGETTISTA:
Ing. Lorenzo Tomaglia
(Abilitazione Professionale n. 1313)

Titolo:
A3

STATO DI FATTO SEZIONI

Codice elaborato:
Disegno: PUB 18 01A ES A3



02	revisione integrazione per validazione	26/06/2019	MC	LT
01	revisione	28/05/2019	MC	LT
00	consiglio esecutivo	17/05/2019	MC	LT

Rev. Descrizione Data Disegnata Approvata