



**SOTTOSERVIZI STATO DI FATTO**

scala 1:500 (misure in metri)

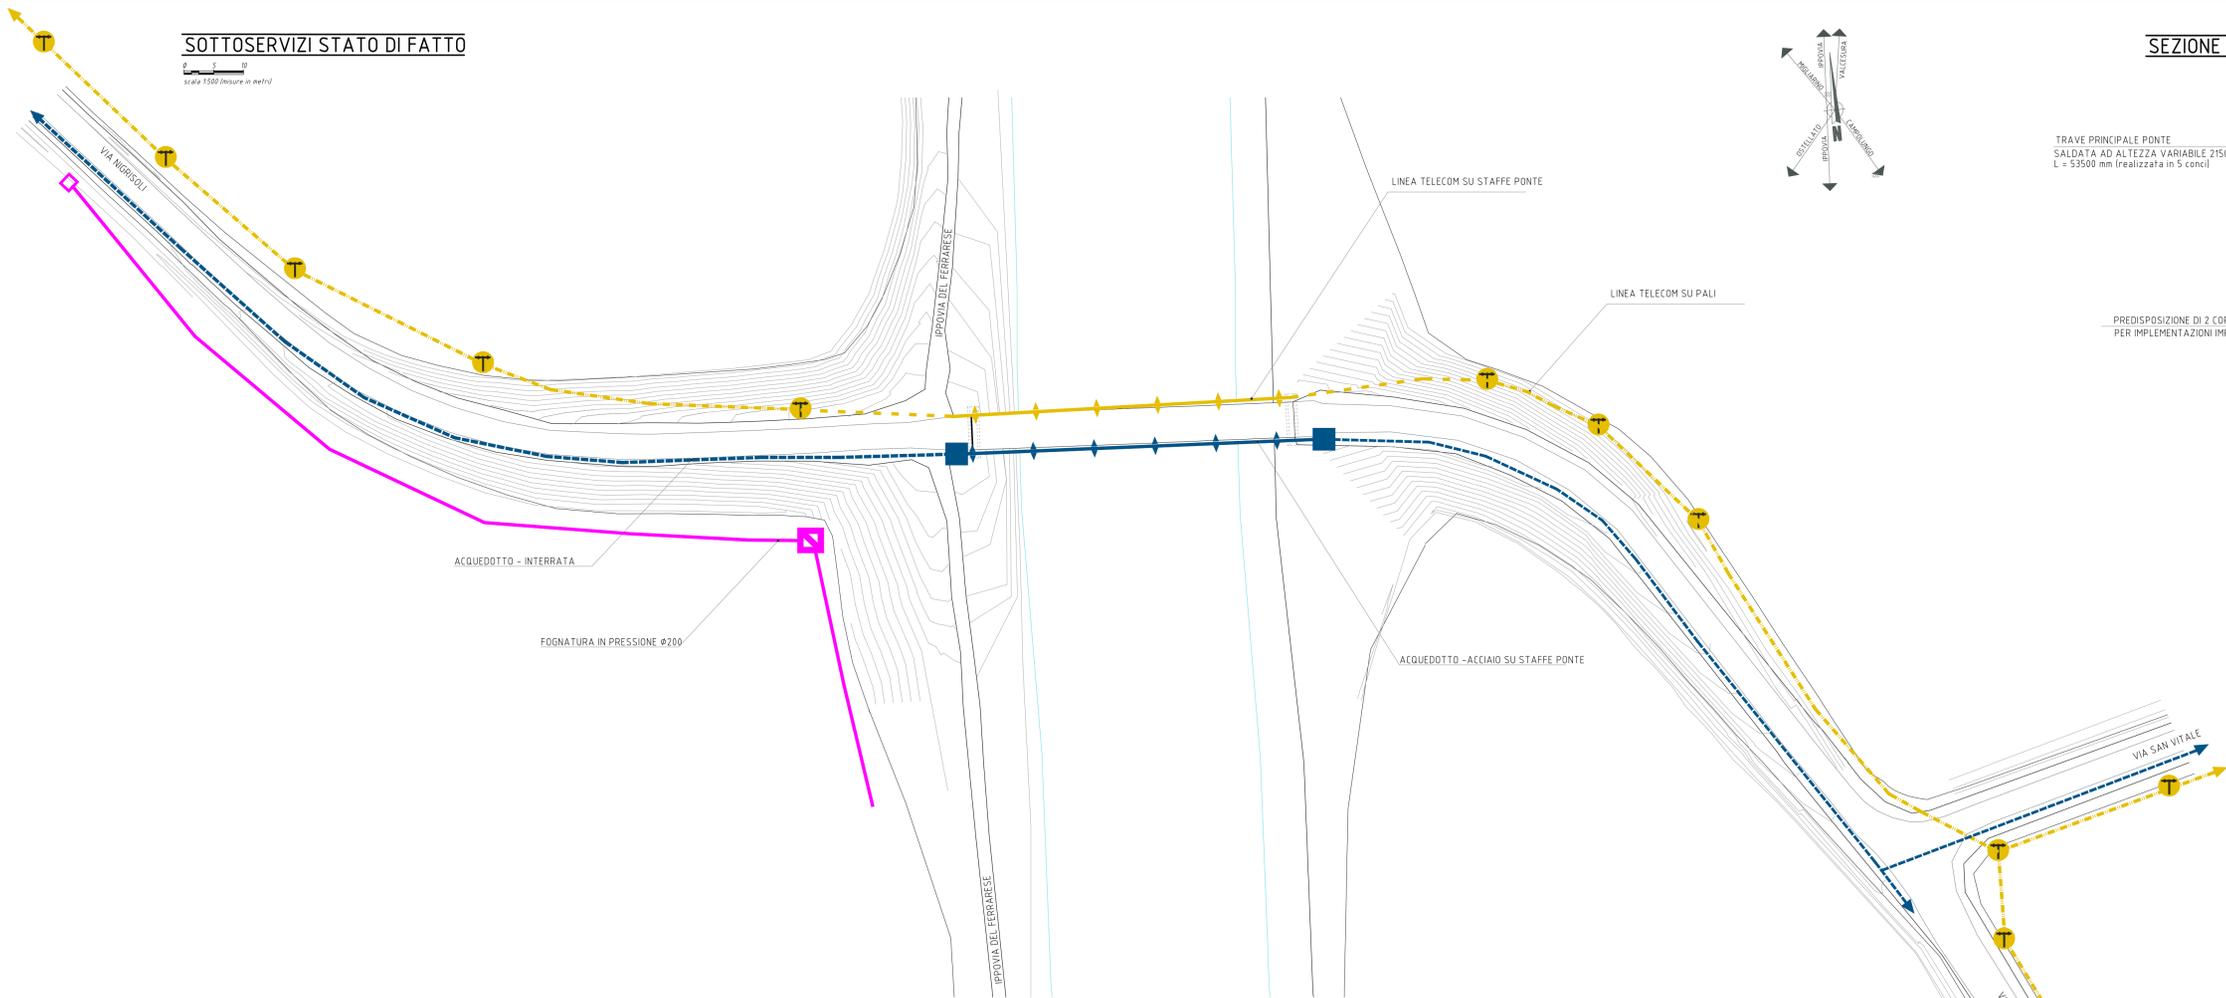


**SEZIONE TRASVERSALE IN CAMPATA**

TRAVE PRINCIPALE PONTE  
SALDATA AD ALTEZZA VARIABILE 2150-3500+1000  
L = 53500 mm (realizzata in 5 conci)

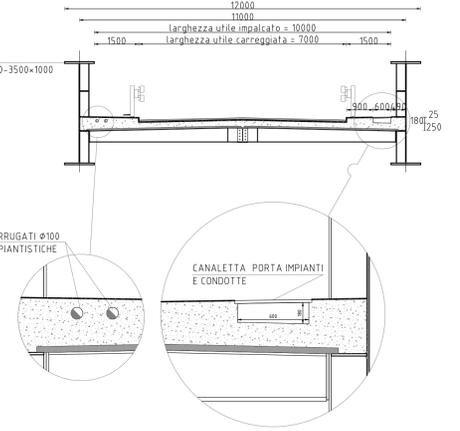


**DETTAGLIO RACCORDO TUBAZIONE - IMPALCATO**

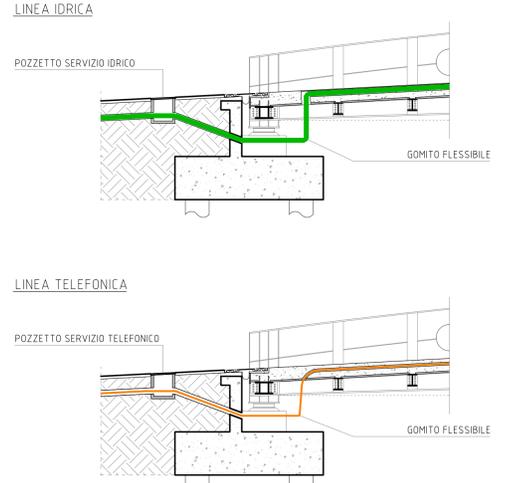

**SOTTOSERVIZI STATO DI PROGETTO**

scala 1:500 (misure in metri)

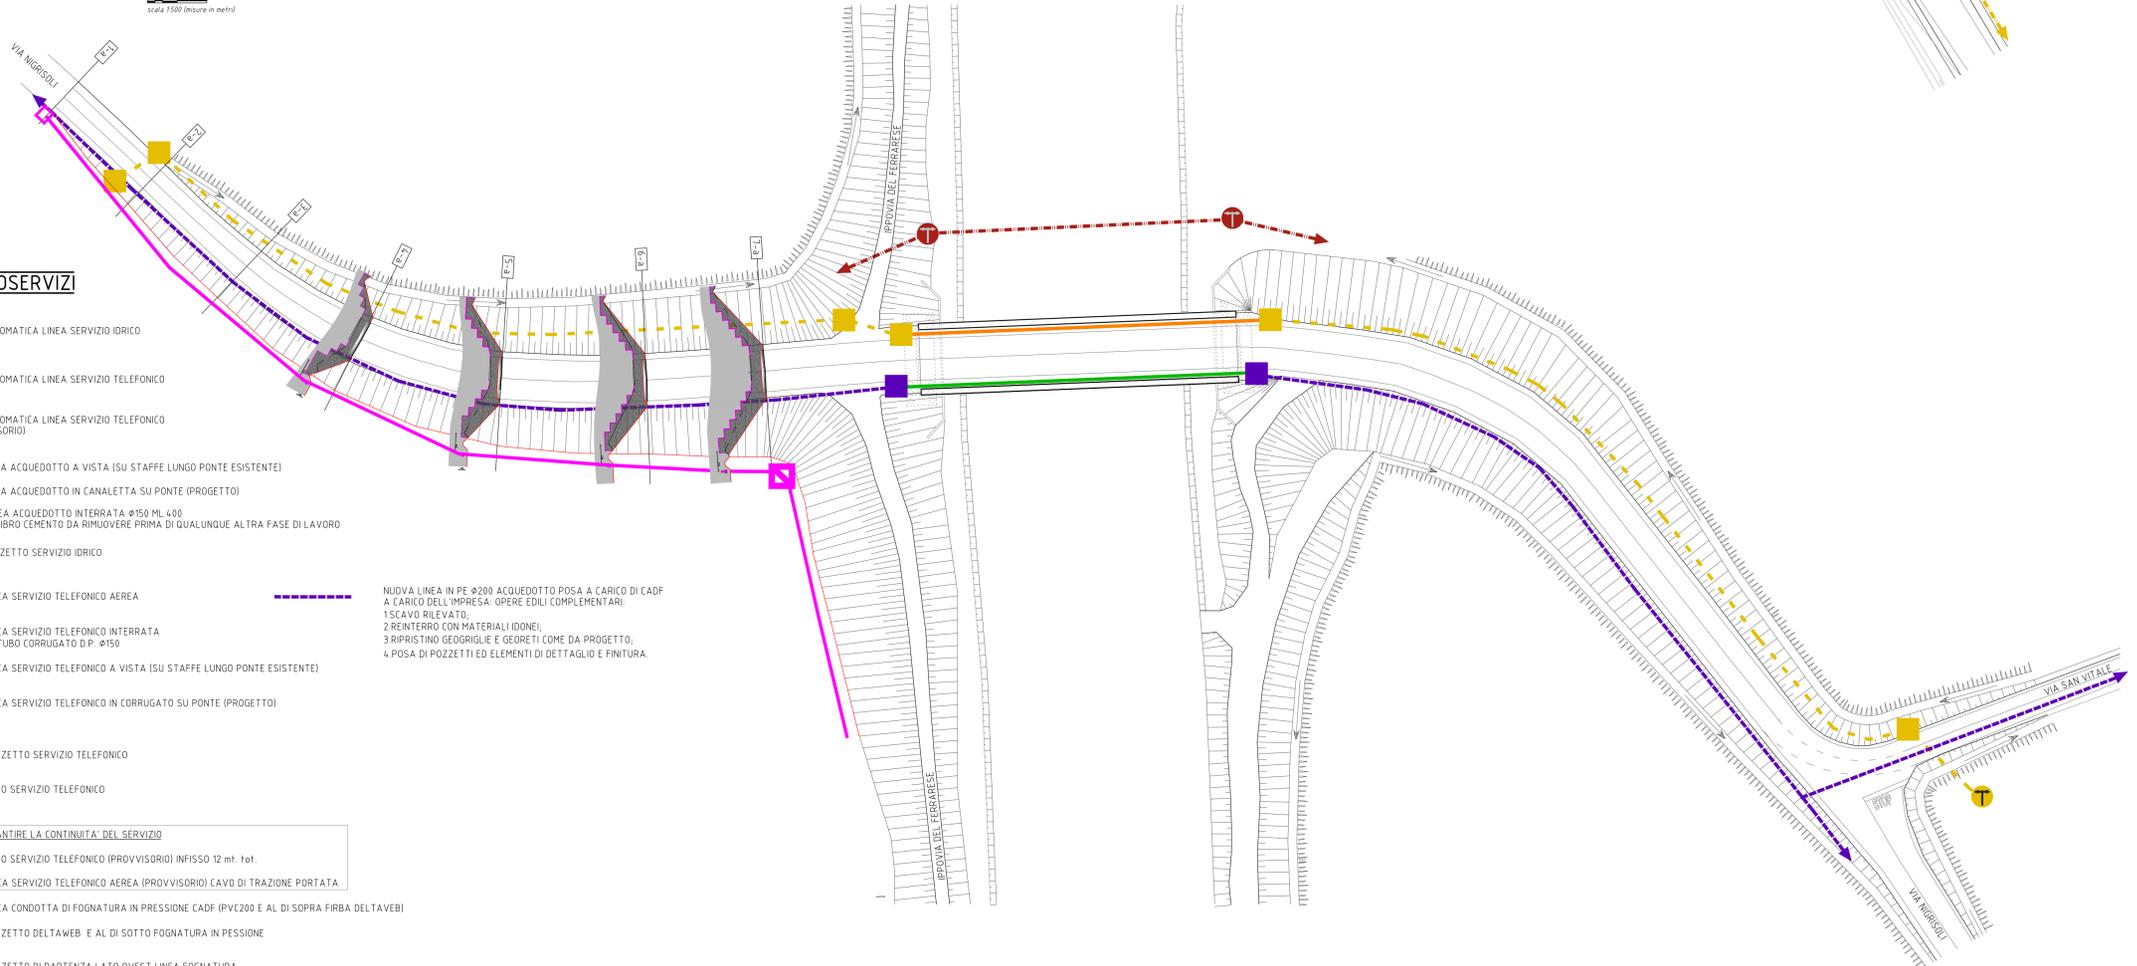

**LEGENDA SOTTOSERVIZI**

- IDENTIFICAZIONE CROMATICA LINEA SERVIZIO IDRICO
- IDENTIFICAZIONE CROMATICA LINEA SERVIZIO TELEFONICO
- IDENTIFICAZIONE CROMATICA LINEA SERVIZIO TELEFONICO (ESERCIZIO PROVVISORIO)
- LINEA ACQUEDOTTO A VISTA (SU STAFFE LUNGO PONTE ESISTENTE)
- LINEA ACQUEDOTTO IN CANALETTA SU PONTE (PROGETTO)
- - - LINEA ACQUEDOTTO INTERRATA Ø150 ML 4.00 IN FIBRO CEMENTO DA RIMUOVERE PRIMA DI QUALUNQUE ALTRA FASE DI LAVORO
- POZZETTO SERVIZIO IDRICO
- - - LINEA SERVIZIO TELEFONICO AEREA
- - - LINEA SERVIZIO TELEFONICO INTERRATA IN TUBO CORRUGATO D.P. Ø150
- LINEA SERVIZIO TELEFONICO A VISTA (SU STAFFE LUNGO PONTE ESISTENTE)
- LINEA SERVIZIO TELEFONICO IN CORRUGATO SU PONTE (PROGETTO)
- POZZETTO SERVIZIO TELEFONICO
- PALO SERVIZIO TELEFONICO
- - - NUOVA LINEA IN PE Ø200 ACQUEDOTTO POSA A CARICO DI CADF A CARICO DELL'IMPRESA. OPERE EDILI COMPLEMENTARI:  
1.SCAVO RILEVATO;  
2.REINTERRO CON MATERIALI IDONEI;  
3.RIPRISTINO GEODRIGLIE E GEORETI COME DA PROGETTO;  
4.POSA DI POZZETTI ED ELEMENTI DI DETTAGLIO E FINITURA.
- OPERE TEMPORANEE PER GARANTIRE LA CONTINUITA' DEL SERVIZIO  
● PALO SERVIZIO TELEFONICO (PROVVISORIO) INFISSO 12 mt. tot.  
- - - LINEA SERVIZIO TELEFONICO AEREA (PROVVISORIO) CAVO DI TRAZIONE PORTATA  
- - - LINEA CONDotta DI FOGNATURA IN PRESSIONE CADF (PVC200 e AL DI SOPRA FIRBA DELTAVEBI)  
■ POZZETTO DELTAVEB E AL DI SOTTO FOGNATURA IN PESSIONE  
■ POZZETTO DI PARTENZA LATO OVEST LINEA FOGNATURA



ADEGUAMENTO DELL'IDROVIA FERRARESE AL TRAFFICO CON IMBARCAZIONI DELLA V CLASSE EUROPEA NEL TRATTO COMPRESO TRA CONTRAPO' E MIGLIARINO  
PROGETTAZIONE ESECUTIVA DEI LAVORI DI RIFACIMENTO DEL PONTE STRADALE "PONTE MADONNA" A MIGLIARINO COMUNE DI FISCAGLIA (FE)

**PROGETTO ESECUTIVO**

RUP:  
Dott. Claudio Micoli  
REGIONE EMILIA-ROMAGNA

PROGETTAZIONE:  
 Via Antonio Ravelli, 1 - 44124 Gabanella (FE)  
Tel. 0532 718336 - 0532 715075  
Fax. 0532 1916608  
www.h2oproject.it  
info@h2oproject.it

IL PROGETTISTA:  
Ing. Lorenzo Tavagli  
(Abbo Ingegneri Ferrara nr. 1313)

TITOLO:  
**T1** STATO DI FATTO-STATO DI PROGETTO  
PLANIMETRIA IMPIANTI

Codice elaborato:

Disegno	PUB 18	Liv	01A	ES	Foglio	T1	Scala	1:500
---------	--------	-----	-----	----	--------	----	-------	-------

Rev.	Descrizione	Data	Disegnato	Approvato
02	revisione integrazione per validazione progetto	26/06/2019	MC	LT
01	revisione	28/05/2019	MC	LT
00	consegna esecutivo	17/05/2019	MC	LT