




INQUADRAMENTO 1

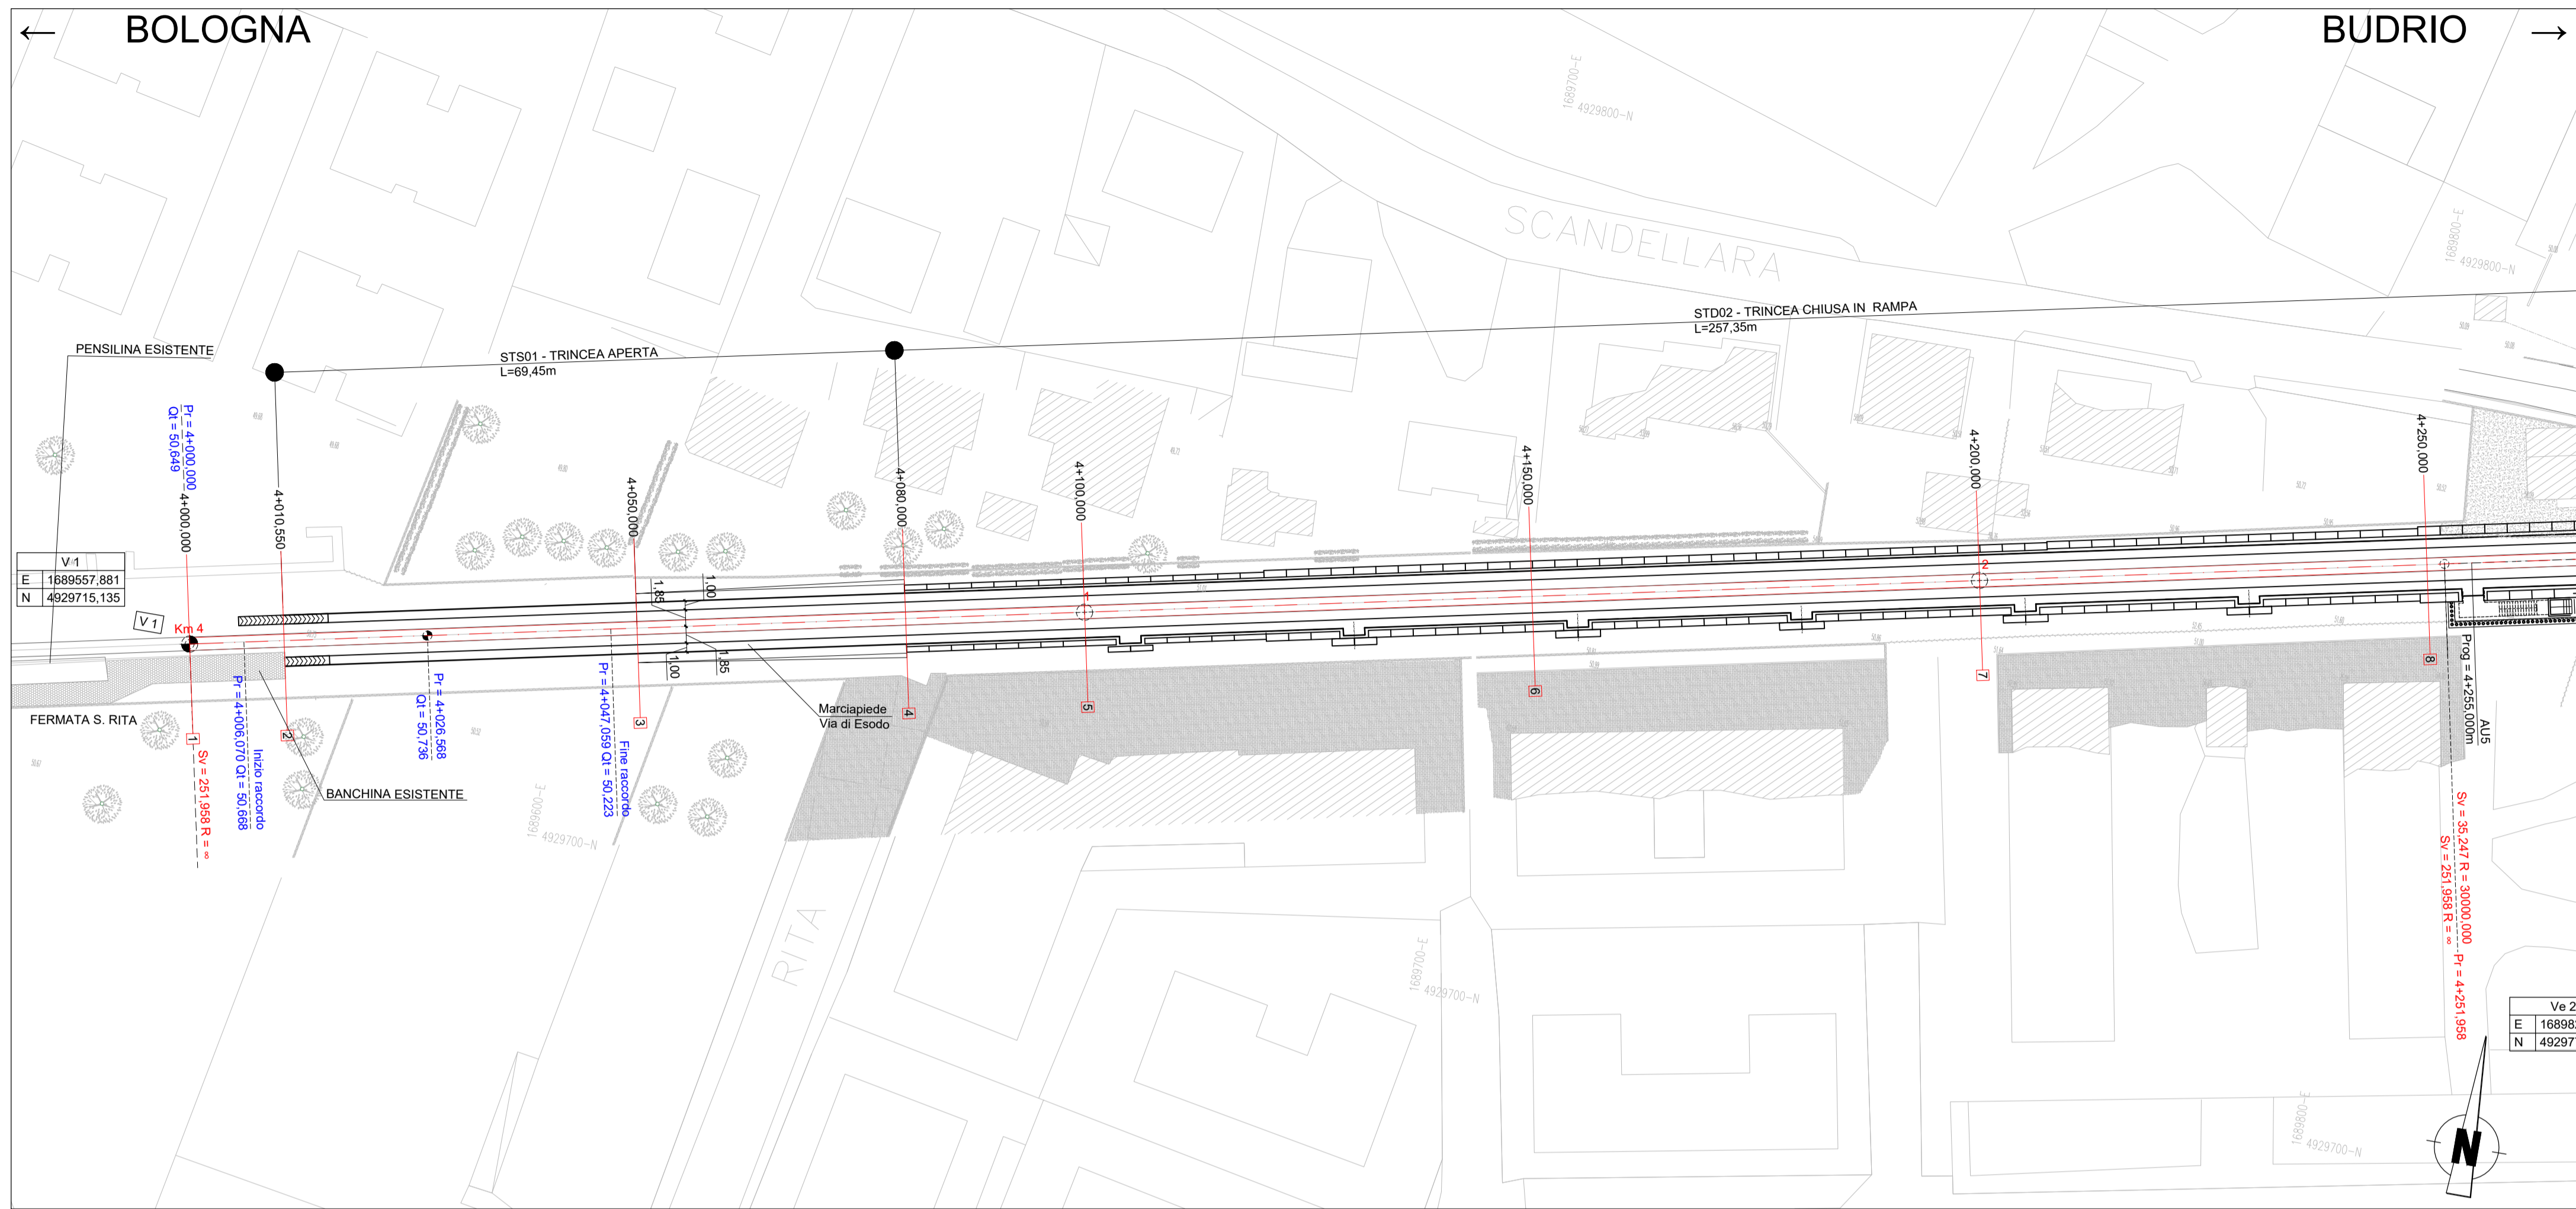

LEGENDA	
	OPERE
	ASSE DI TRACCIAMENTO
	BINARIO DI PROGETTO
STG01	CODICI SEZIONI TIPO
Vi / Ve	VERTICE Interno / Esterno
X	COORDINATA ORIZZONTALE VERTICE
Y	COORDINATA VERTICALE VERTICE
R	RAGGIO DI CURVATURA
Sv	SVILUPPO DELLA CURVA
Tan	LUNGHEZZA TANGENTE
Bs	LUNGHEZZA BISETTRICE
Dr	SCOSTAMENTO
FF	FATTORE DI FORMA
Pr / Qt	PROGRESSIVA/QUOTA RACCORDO ALTIMETRICO
	VERTICE ALTIMETRICO

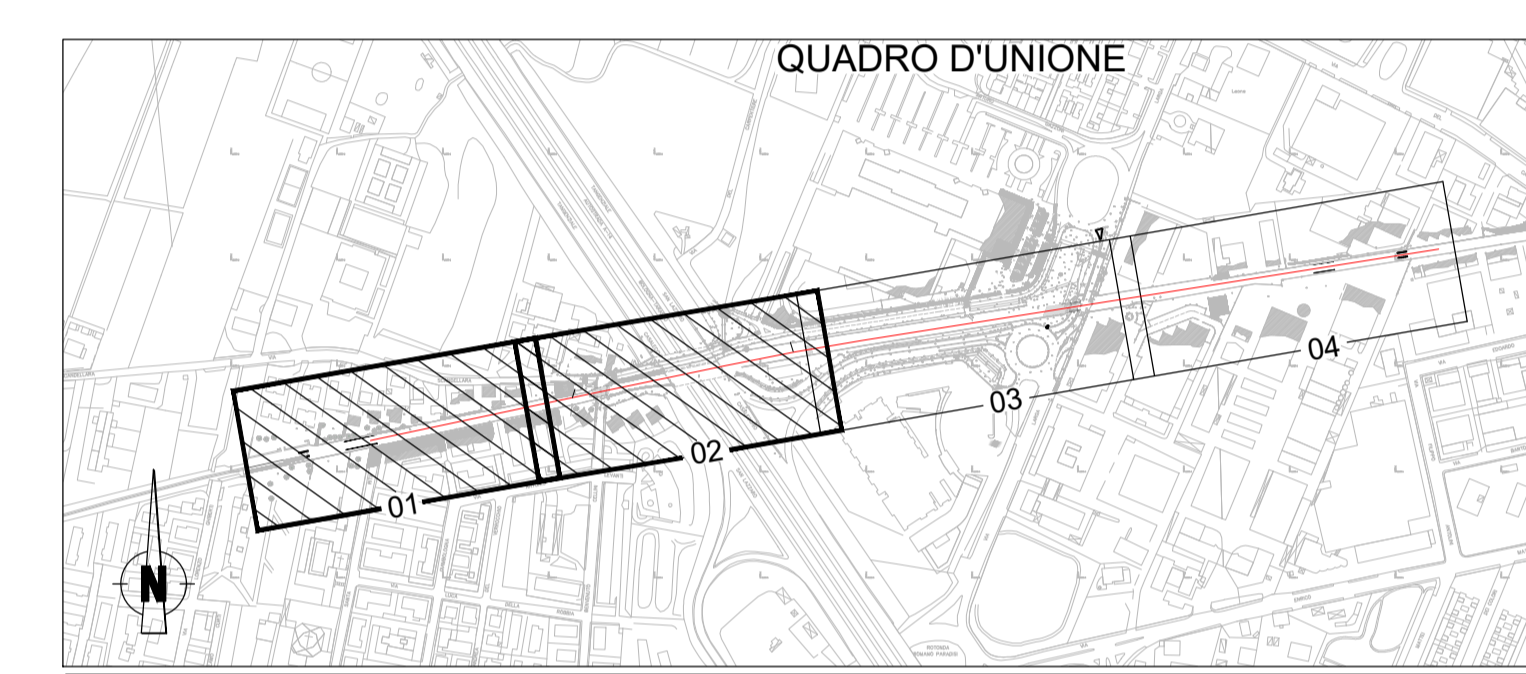

INQUADRAMENTO 2

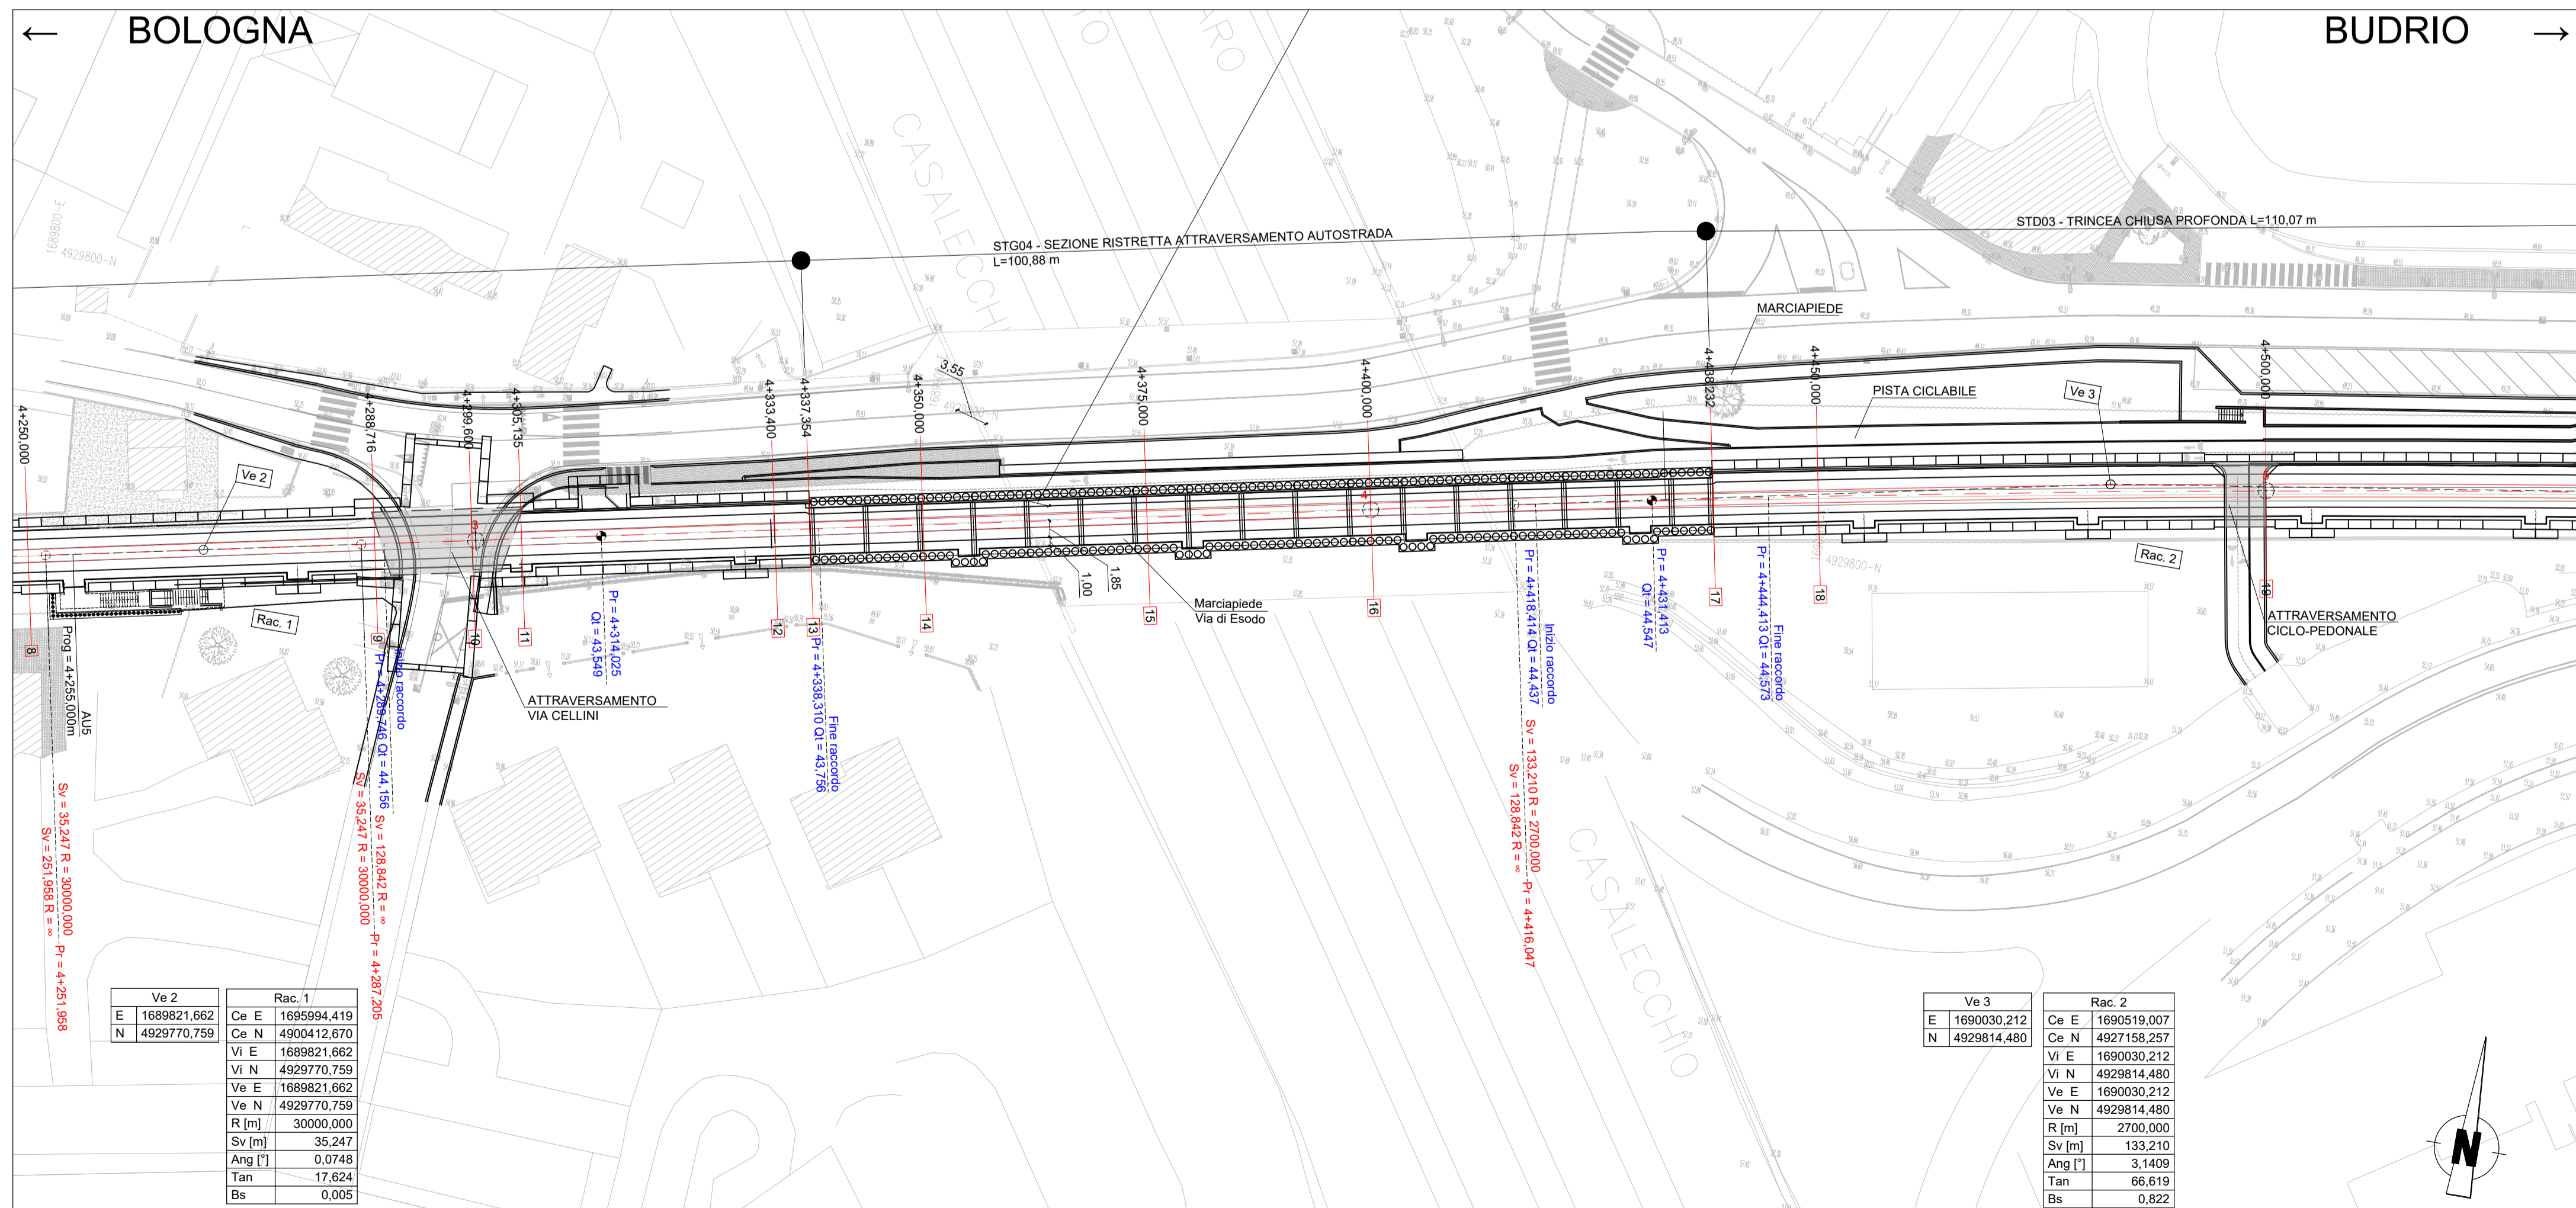

MINISTERO DELLE INFRASTRUTTURE E DEI TRASPORTI
REGIONE EMILIA ROMAGNA

FERROVIE EMILIA ROMAGNA s.r.l.

LINEA SFM2 - BOLOGNA-PORTOMAGGIORE

PROGETTO DEFINITIVO

OPERE CIVILI: TRACCIATO, GALLERIE E TRINCEE DI LINEA E MANUFATTI
 TRACCIATO
 TRATTA VIA CELLINI/VIA LARGA - PLANIMETRIA 1/2

AGGIORNAMENTI						
REV.	DESCRIZIONE	DATA	REDATTO	CONTROL.	APPROV.	VISTO
0	Emissione Finale	31-10-19	RMZ	TTH	SEA	VFE
-	-	-	-	-	-	-
-	-	-	-	-	-	-
-	-	-	-	-	-	-

IL PROGETTISTA		CONCESSIONARIA	
MANDATARIA: GEODATA ENGINEERING <small>Per le prestazioni specialistiche</small>		Il Responsabile Unico del Procedimento: Ing. Fabrizio Maccari <small>(Firma digitale)</small>	
Responsabile del progetto e dell'integrazione: Ing. Vincenza Floria <small>Ordine degli Ingegneri della Provincia di Torino, n. 8042 (Firma digitale)</small>		Il Progettista: Ing. Simone Eandi <small>Ordine degli Ingegneri della Provincia di Cuneo, n. 1418/A (Firma digitale)</small>	

CARTELLA	SCALA	DATA	DIS.N.	REV.
3.1	1: 500	31-10-19	FER BP D T2 TRC GEN S 001	0