


← BOLOGNA

STATO DI FATTO


BUDRIO →

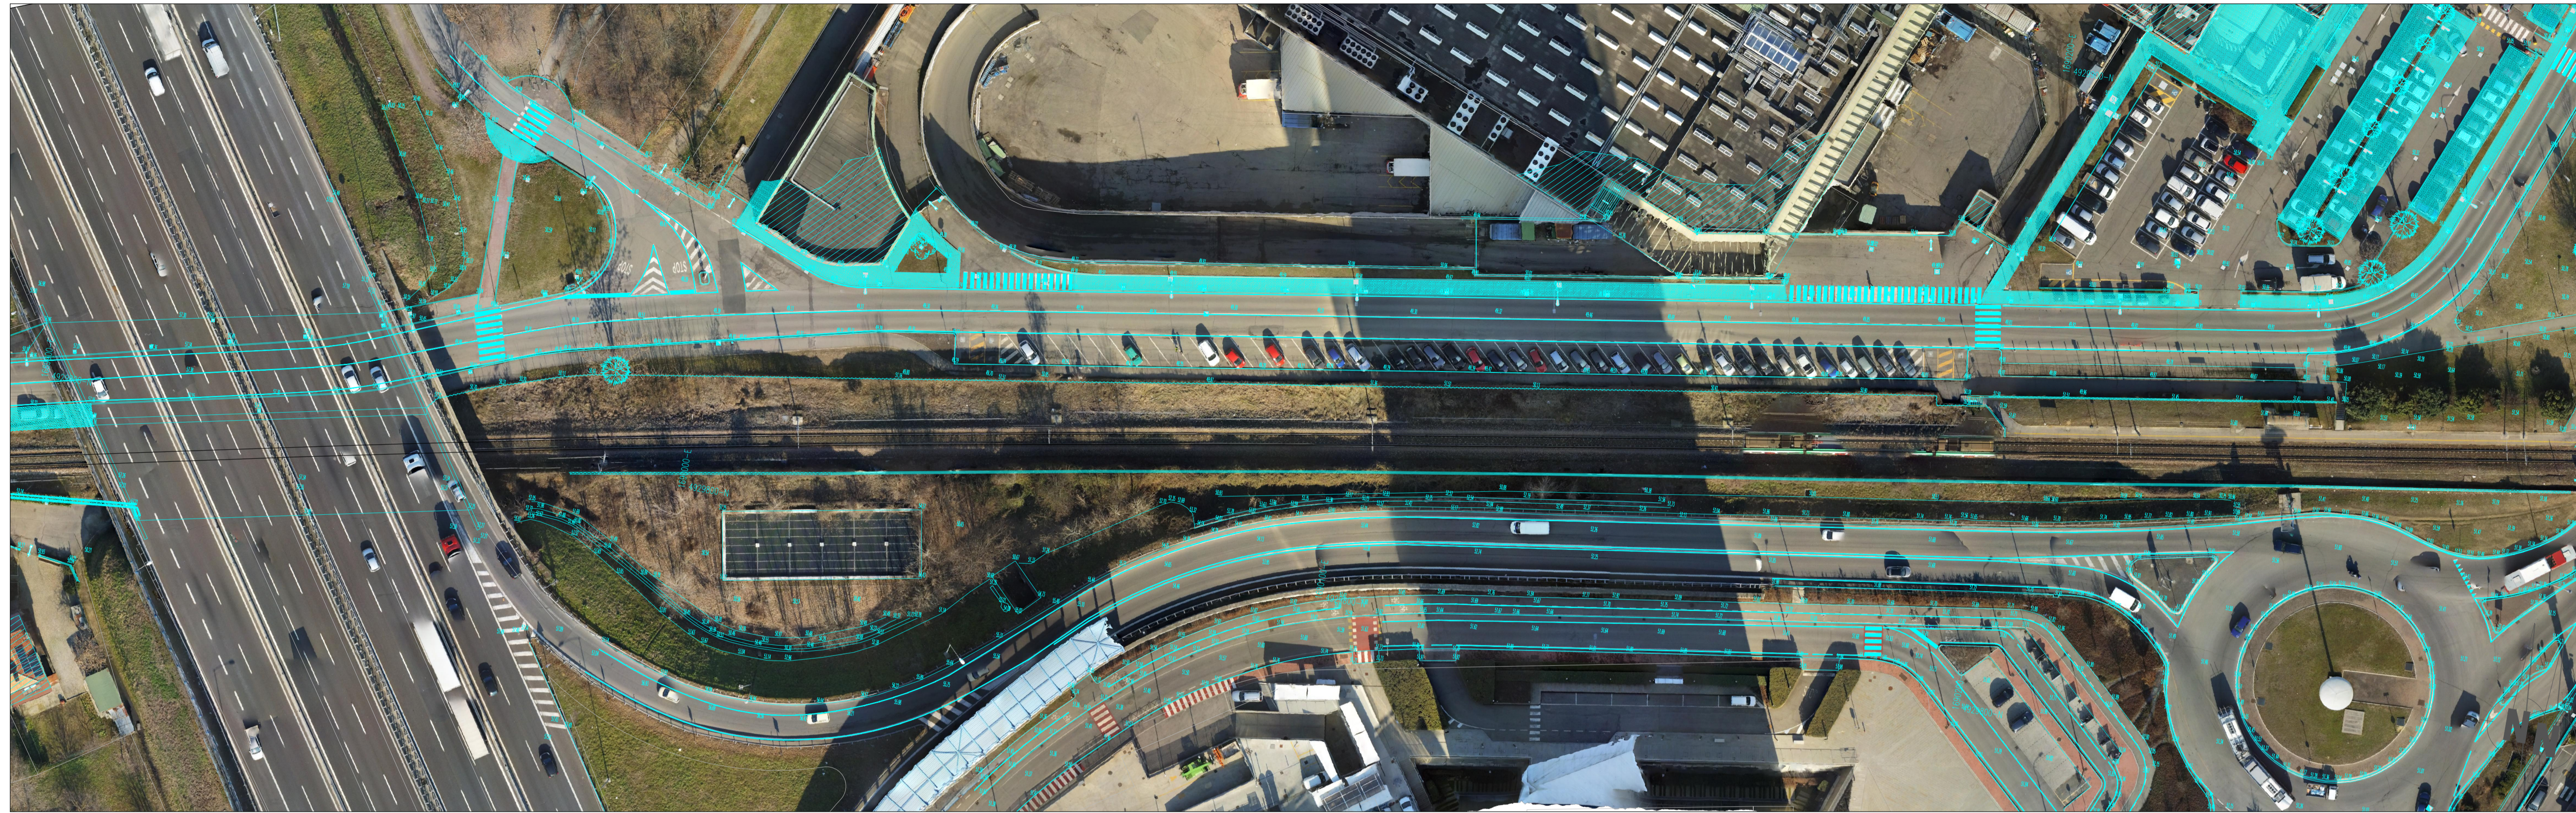

LEGENDA	
	OPERE DI PROGETTO
	STATO DI FATTO

0 5 10 25m
 SCALA GRAFICA 1:500


QUADRO D'UNIONE

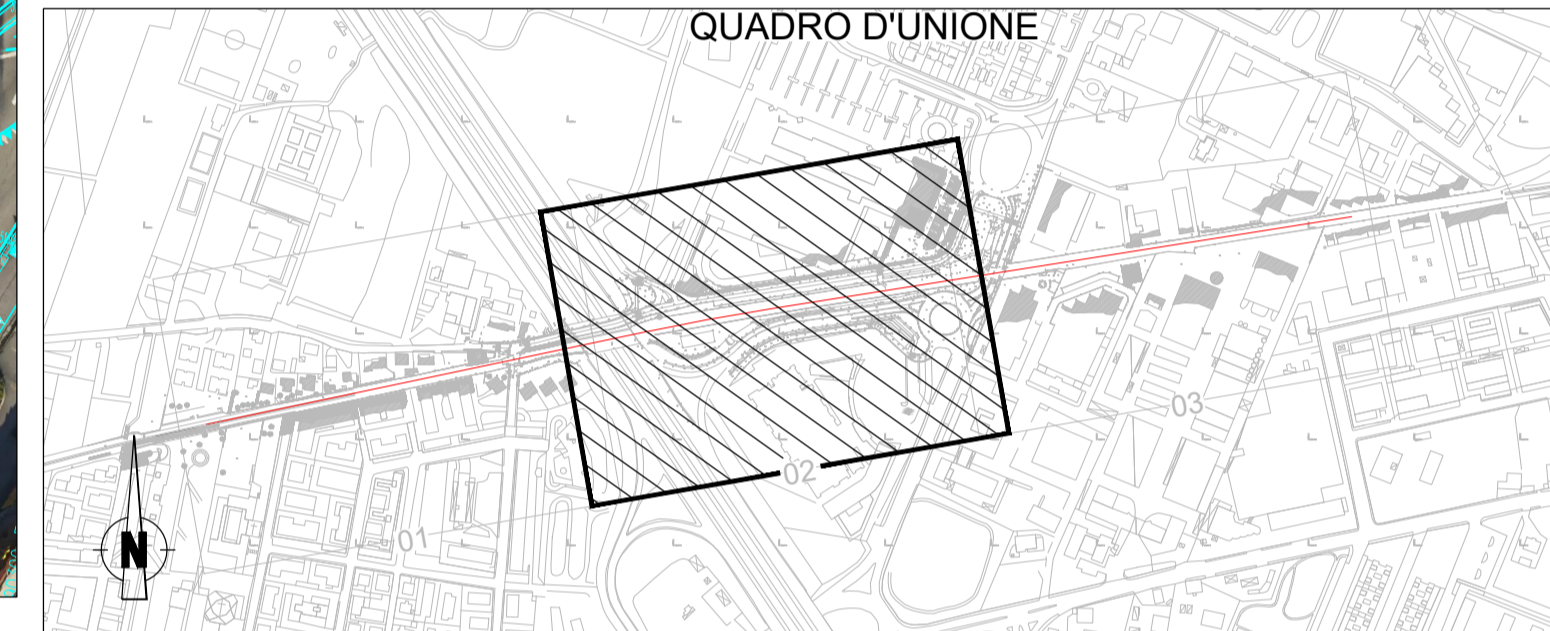

← BOLOGNA

STATO DI PROGETTO

BUDRIO →

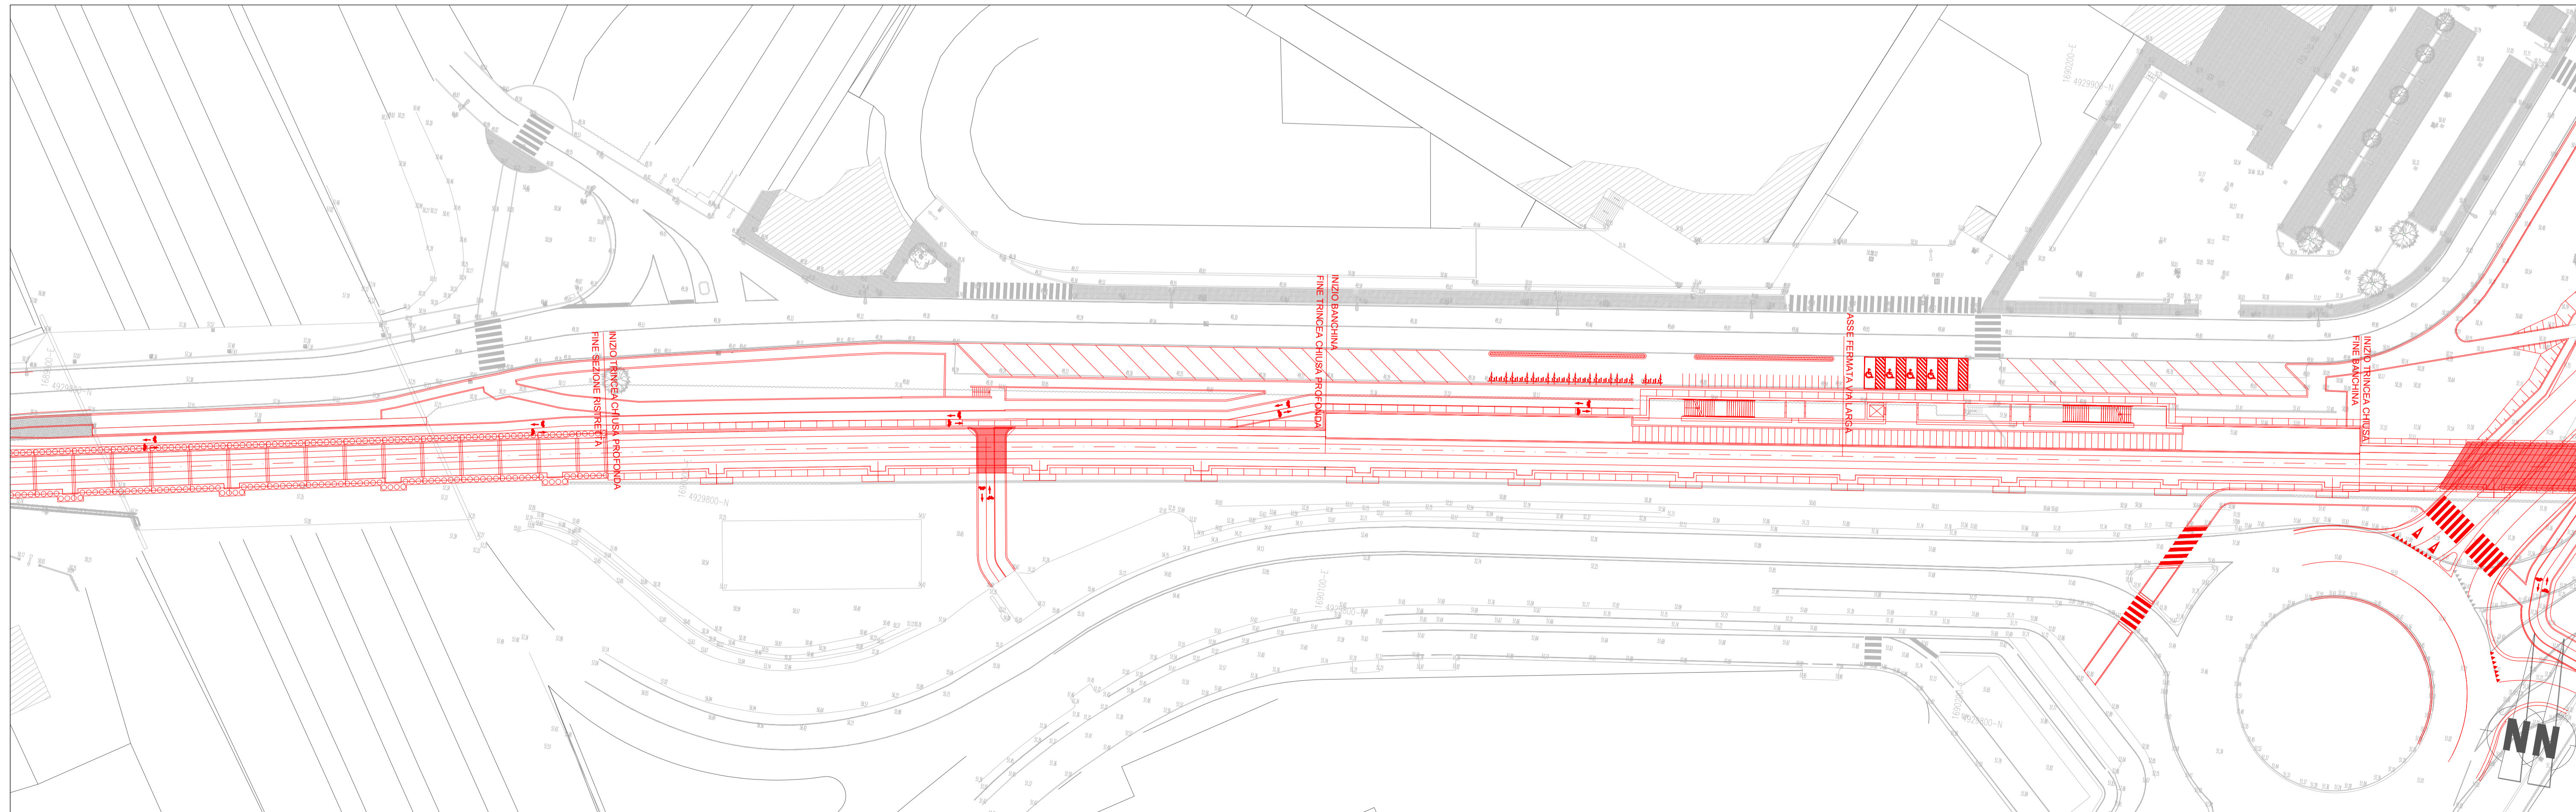

MINISTERO DELLE INFRASTRUTTURE E DEI TRASPORTI
 REGIONE EMILIA ROMAGNA

FER
FERROVIE EMILIA ROMAGNA

FERROVIE EMILIA ROMAGNA s.r.l.

LINEA SFM2 - BOLOGNA-PORTOMAGGIORE

ADEGUAMENTO DELLA PROGETTAZIONE DEFINITIVA E COORDINAMENTO PER SICUREZZA IN FASE DI PROGETTAZIONE (D.LGS. 81/2008) PER LA REALIZZAZIONE DEL COMPLETAMENTO DELL'INTERAMENTO DELLA TRATTA URBANA DI BOLOGNA E PROGETTO DI FATTIBILITÀ TECNICA ED ECONOMICA DI CUI ALL'ART. 23 C.5 DEL D.LGS. 50/2016, RELATIVO AL RADDOPPIO DEL BINARIO TRA LA FERMATA DI BOLOGNA-VIA LARGA E LA STAZIONE DI BUDRIO. (CIG 754332765C)

PROGETTO DEFINITIVO

OPERE CIVILI: TRACCIATO, GALLERIE E TRINCEE DI LINEA E MANUFATTI
 TRACCIATO
 TRATTA VIA CELLINI/VIA LARGA - CONFRONTO ANTE/POST PROGETTO PLANIMETRIA - 2/3

AGGIORNAMENTI

REV	DESCRIZIONE	DATA	REDATTO	CONTROL.	APPROV.	VISTO
0	Emissione Finale	31-10-19	RMZ	TTH	SEA	VFE
-	-	-	-	-	-	-
-	-	-	-	-	-	-
-	-	-	-	-	-	-

IL PROGETTISTA

CONCESSIONARIA

MANDATARIA: **GEODATA ENGINEERING**

Responsabile del progetto e dell'integrazione tra le prestazioni specialistiche:
 Ing. Vincenza Floria
 Ordine degli Ingegneri della Provincia di Torino, n. 8042
(Pratica Agop. 2019)

Il Progettista:
 Ing. Simone Eandi
 Ordine degli Ingegneri della Provincia di Cuneo, n. 1418A
(Pratica Agop. 2019)

Il Responsabile Unico del Procedimento:
 Ing. Fabrizio Mascari
(Pratica Agop. 2019)

CARTELLA	SCALA	DATA	DIS.N.	REV
3.1	1:500	31-10-19	FER BP D T2 TRC GEN S 006	0