



1 PIANTA LIVELLO MARCIAPIEDE  
1:100

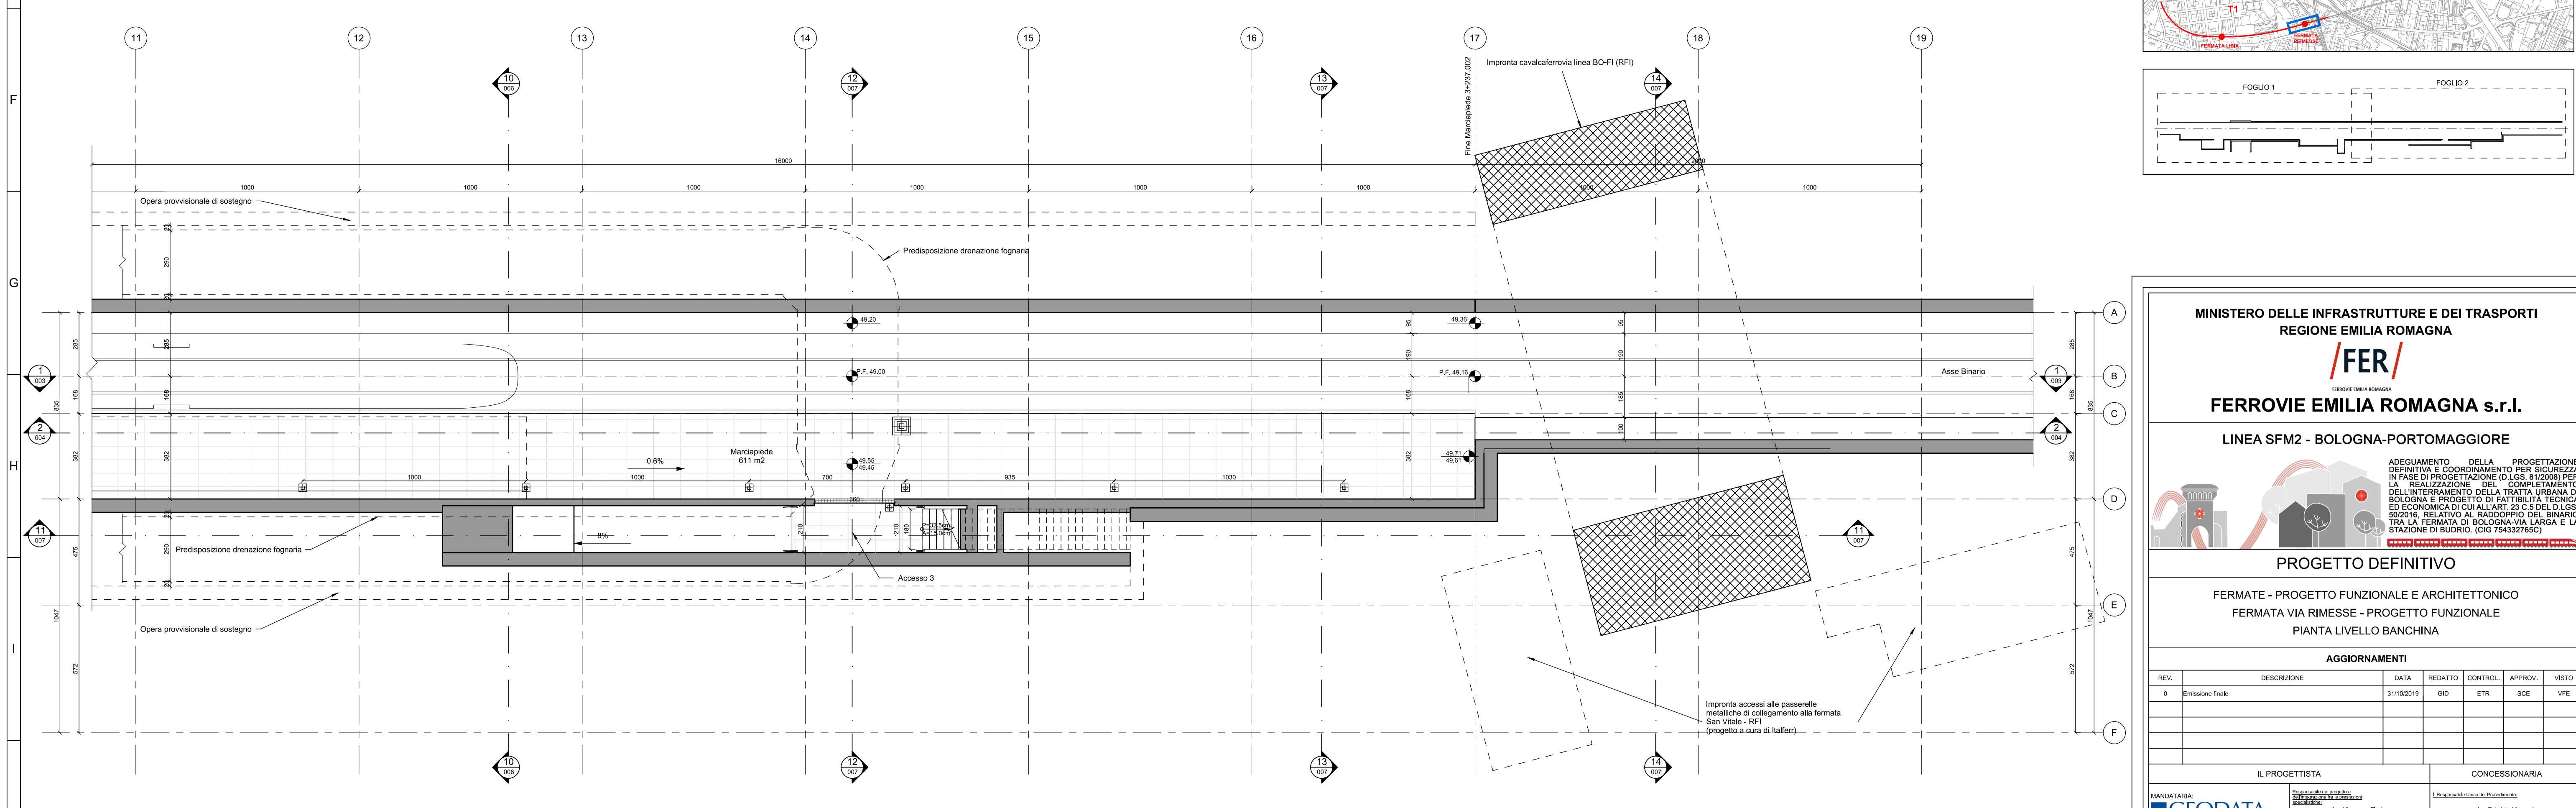

2 PIANTA LIVELLO MARCIAPIEDE  
1:100

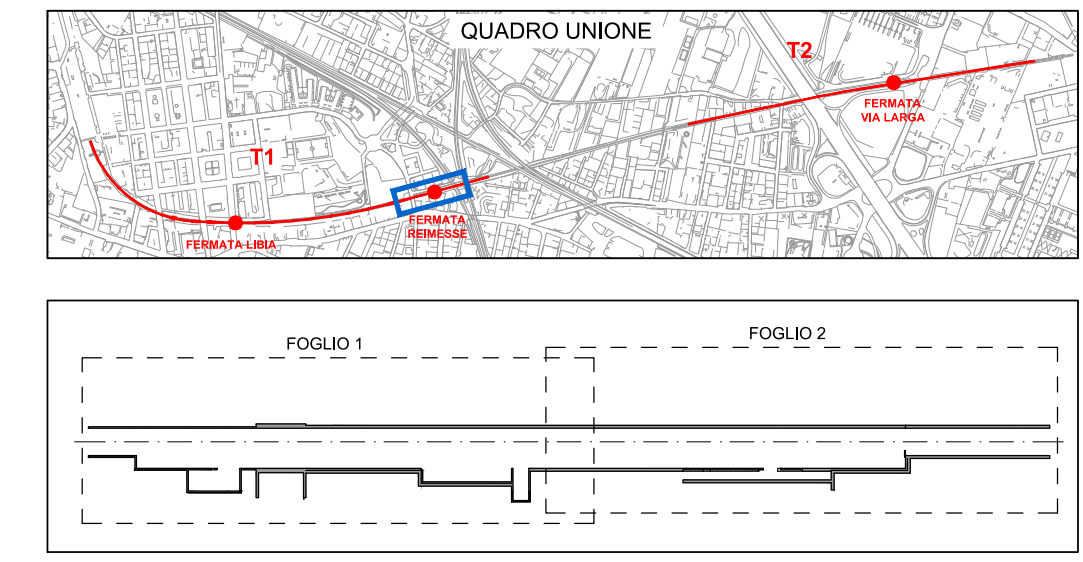

**MINISTERO DELLE INFRASTRUTTURE E DEI TRASPORTI**  
REGIONE EMILIA ROMAGNA

**FER**  
FERROVIE EMILIA ROMAGNA s.r.l.

**LINEA SFM2 - BOLOGNA-PORTOMAGGIORE**

**PROGETTO DEFINITIVO**

**FERMATE - PROGETTO FUNZIONALE E ARCHITETTONICO**  
**FERMATIA VIA RIMESSE - PROGETTO FUNZIONALE**  
**PIANTA LIVELLO BANCHINA**

AGGIORNAMENTI						
REV.	DESCRIZIONE	DATA	REDATTO	CONTROL.	APPROV.	VISTO
0	Emissione finale	31/10/2019	GD	ETR	SCF	VFE

IL PROGETTISTA	CONCESSIONARIA
<b>GEODATA ENGINEERING</b> <small>Responsabile di progetto e progettista unico per le opere:</small> Ing. Vincenzo Florio <small>Ordine degli Ingegneri della Provincia di Torino, n. 6542</small>	<small>Responsabile unico per il progetto:</small> Ing. Fabrizio Mascari <small>Provincia di...</small>

MANDATARIA:	SITTECO	SITTECO	SITTECO
<b>NET</b>	<b>SITTECO</b>	<b>SITTECO</b>	<b>SITTECO</b>

CARTELLA	SCALA	DATA	DIS. N.	REV.
4.1	1:100	31-10-19	FER_BP_D_T1	FUN_FRI_S_001_0

SCALA GRAFICA 1:100