


1 SEZIONE LONGITUDINALE 1-1 (1 di 2)
SCALA 1:100

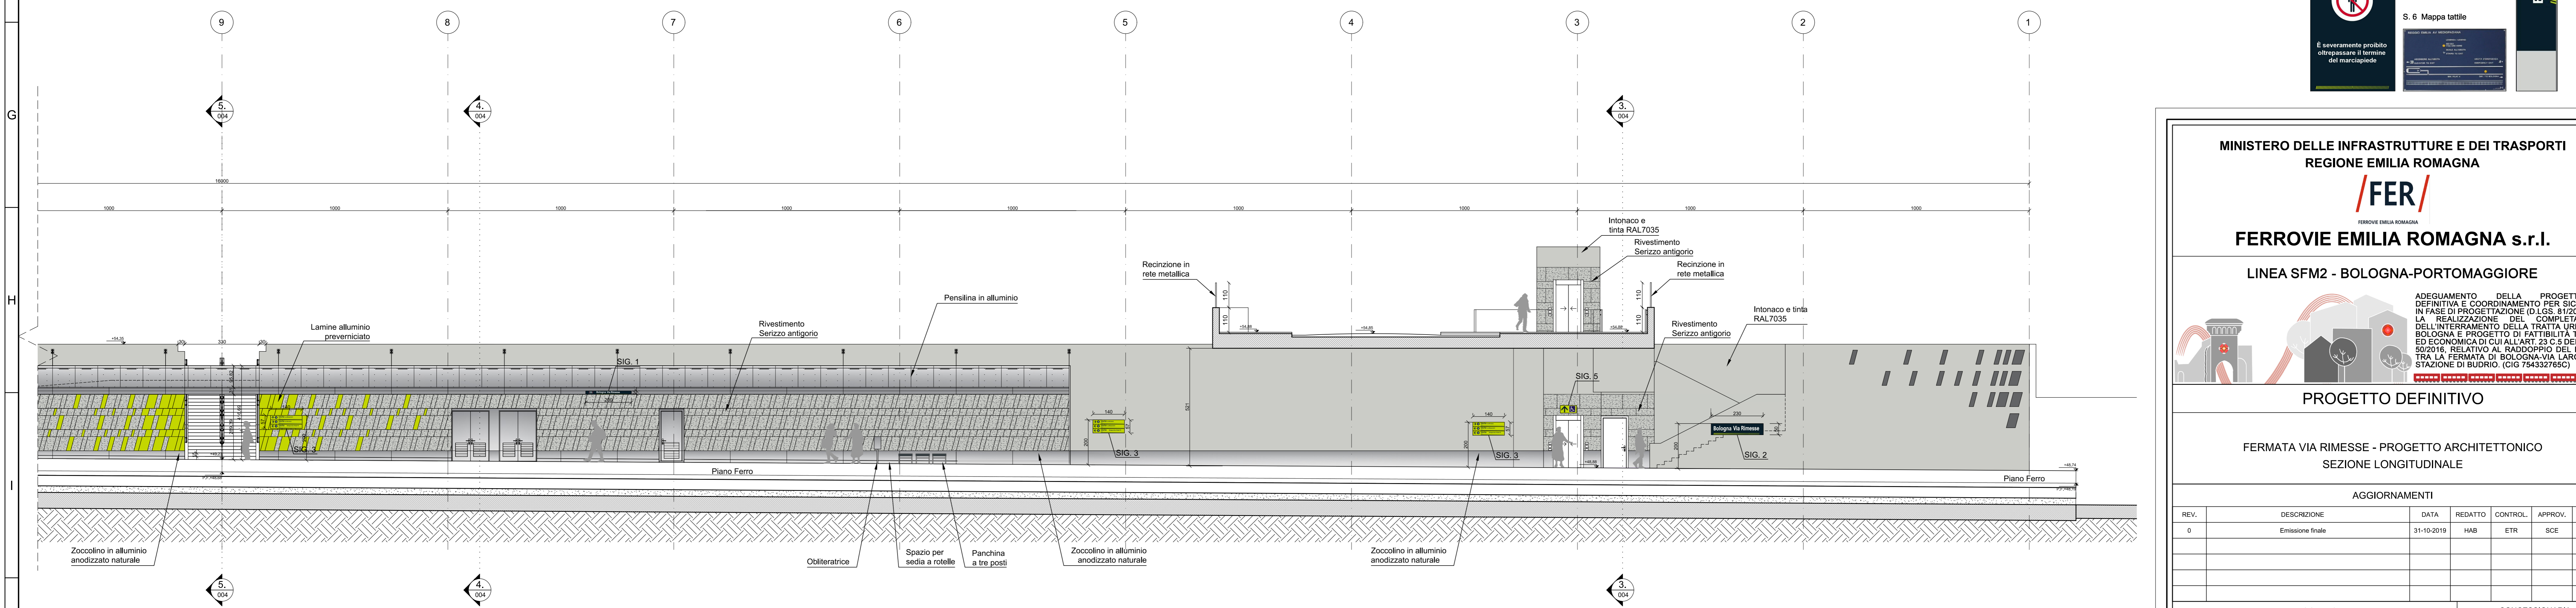

2 SEZIONE LONGITUDINALE 1-1 (2 di 2)
SCALA 1:100

LEGENDA

RIVESTIMENTI

- Serizzo Antigorio
- Alluminio preverniciato
- Intonaco e tinta RAL7035
- Alluminio anodizzato naturale - litoratoria

SEGNALI:

- S. 1 Segnale affisso nome stazione
- S. 2 Segnale su banchina nome stazione
- S. 3 Segnale uscita con destinazione
- S. 4 Segnale vietato l'accesso
- S. 5 Segnale uscita per il persone disabili
- S. 6 Mappa tattile
- S. 7 Segnale totem nome stazione

Bologna Via Rimesse

Uscita via Rimesse
Uscita via Massarenti
Uscita Bologna San Vitale FS

È severamente proibito oltrepassare il termine del marciapiede

Bologna Via Rimesse

MINISTERO DELLE INFRASTRUTTURE E DEI TRASPORTI
REGIONE EMILIA ROMAGNA

FER
FERROVIE EMILIA ROMAGNA s.r.l.

LINEA SFM2 - BOLOGNA-PORTOMAGGIORE

PROGETTO DEFINITIVO

FERMATA VIA RIMESSE - PROGETTO ARCHITETTONICO
SEZIONE LONGITUDINALE

REV.	DESCRIZIONE	DATA	REDATTO	CONTROL.	APPROV.	VISTO
0	Emissione finale	31-10-2019	HAB	ETR	SCE	VFE

AGGIORNAMENTI

REV.	DESCRIZIONE	DATA	REDATTO	CONTROL.	APPROV.	VISTO
0	Emissione finale	31-10-2019	HAB	ETR	SCE	VFE

IL PROGETTISTA: **GEODATA ENGINEERING**

CONCESSIONARIA: **ING. FABRIZIO MACCARI**

MANDATARIA: **ING. VINCENZA FLORA**

RESPONSABILE DEL PROGETTO: **ARCH. STEFANO CACCOTTO**

CARTELLA: 4.1 | SCALA: 1:100 | DATA: 31-10-19 | DIS.N.: FER BP D T1 ARC FRI S 003 | REV: 0