



1 PAVIMENTO IN SERIZZO ANTIGORIO  
SCALA 1:10

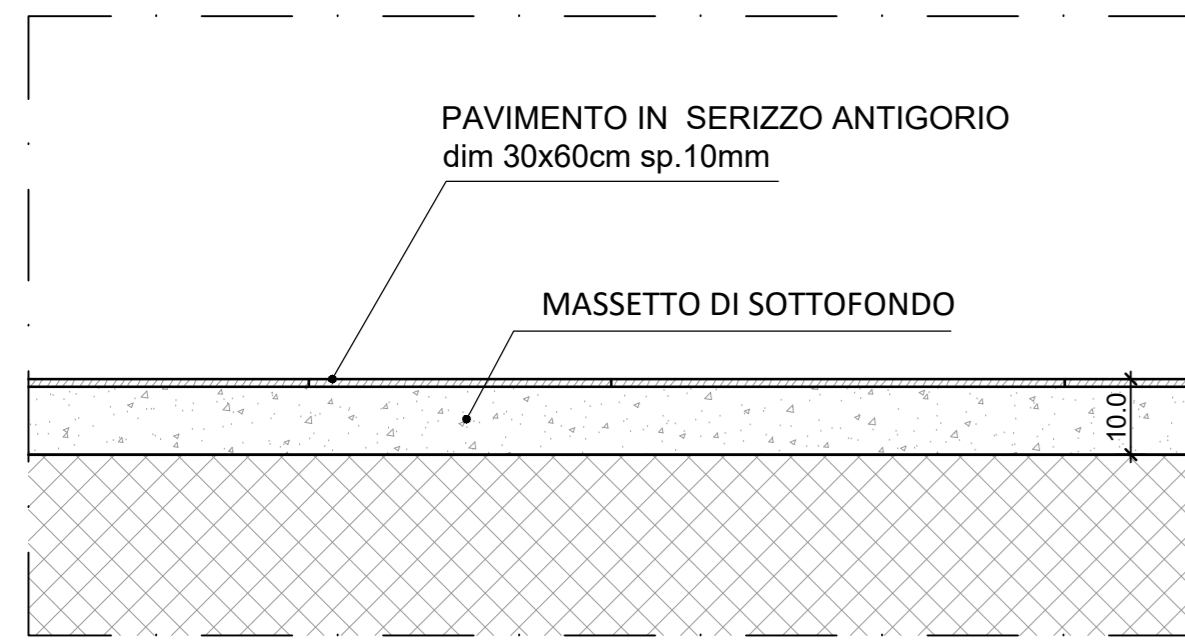


2 PAVIMENTO IN GRES PORCELLANATO  
SCALA 1:10

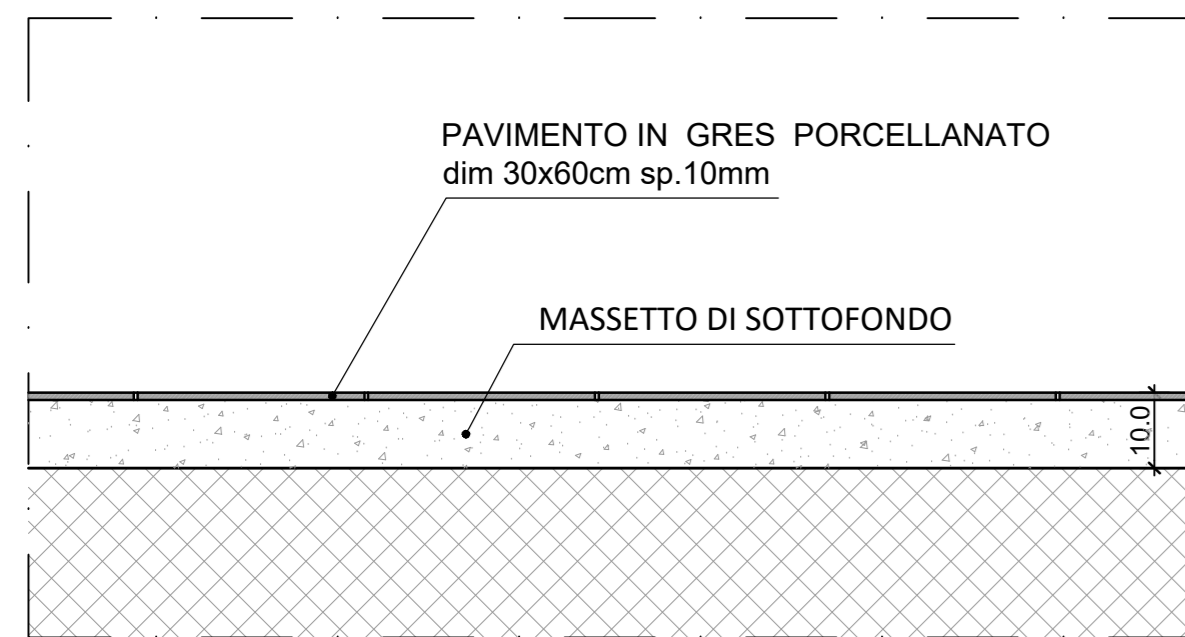


3 PERCORSO TATTILE PER DISABILI VISIVI DEL TIPO LVE  
SCALA 1:10




4 PAVIMENTO IN KLINKER  
SCALA 1:10

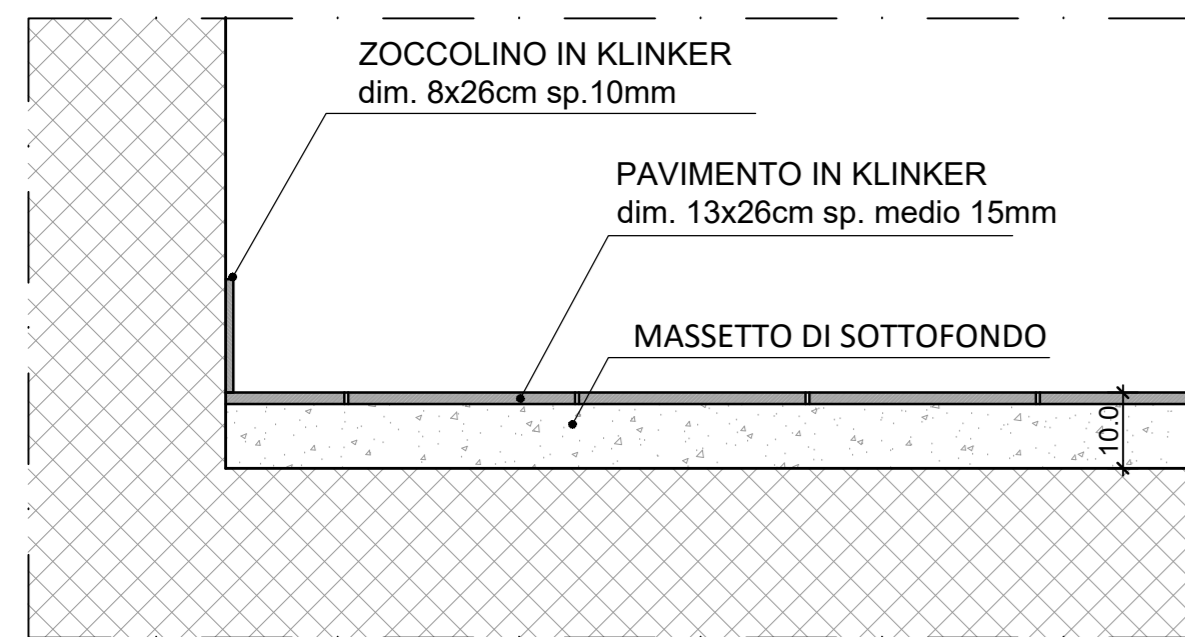


5 PAVIMENTO IN BATTUTO DI CEMENTO  
SCALA 1:10

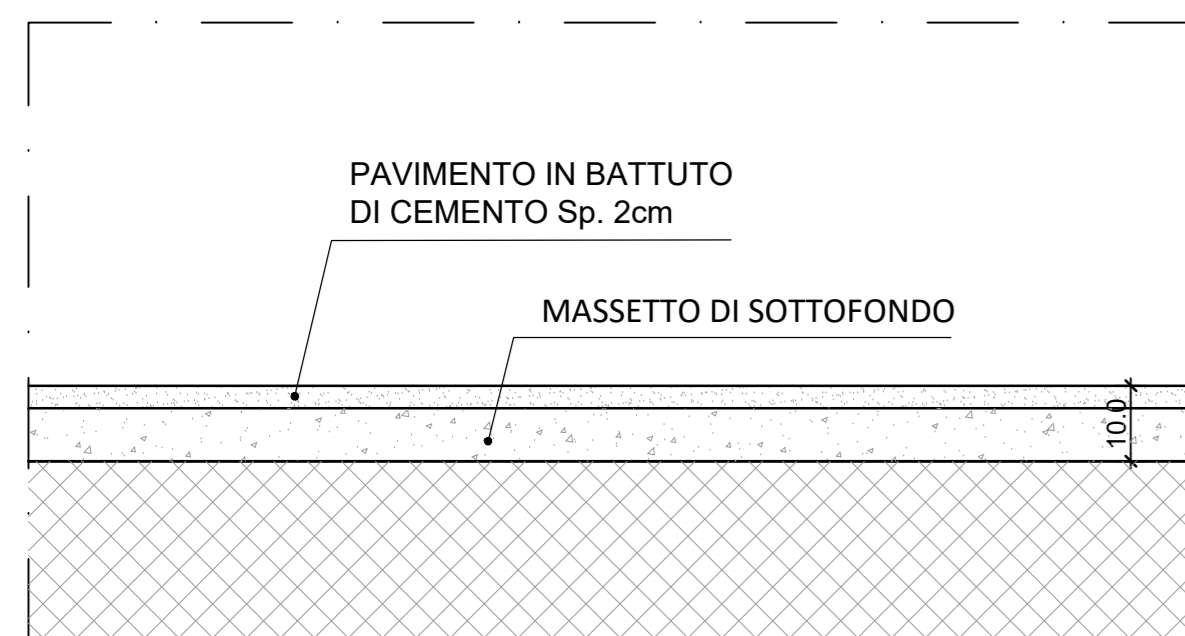


6 DETTAGLIO COPERTINE ACCESSI FERMATE  
SCALA 1:5

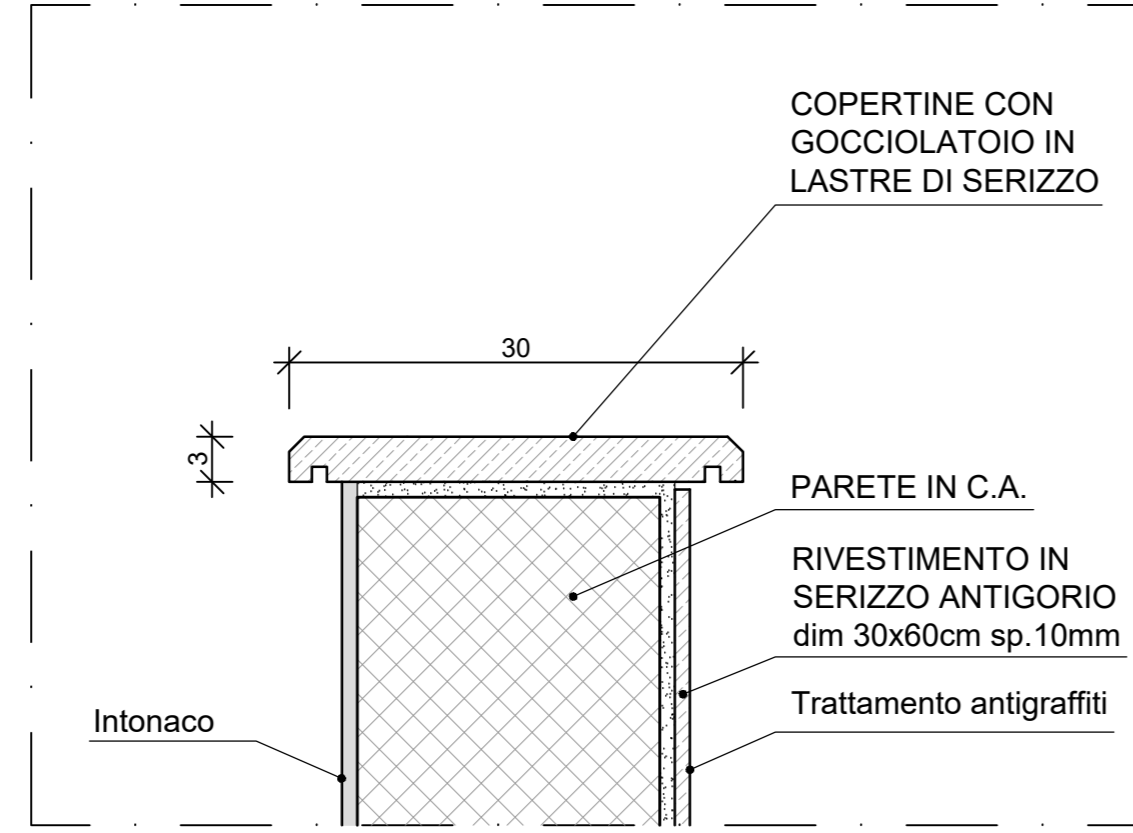


7 PARETE RIVESTITA IN SERIZZO ANTIGORIO  
SCALA 1:5

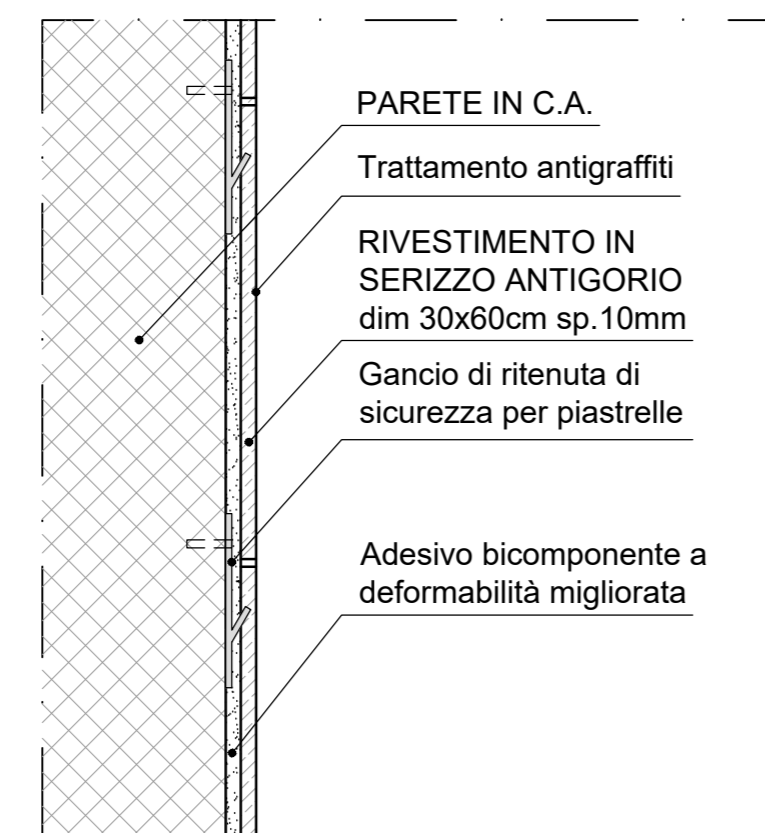


8 DETTAGLIO GRADINI IN SERIZZO ANTIGORIO  
SCALA 1:10

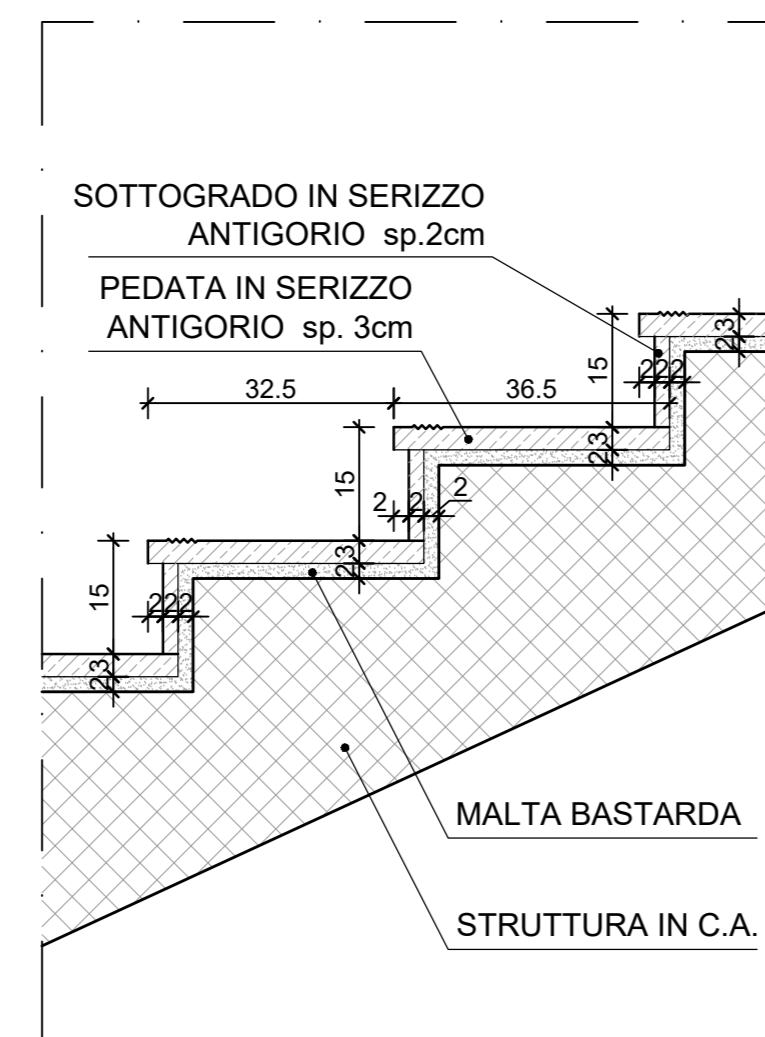


9 GRADINI CON MODULI PREFABBRICATI IN CLS  
SCALA 1:10

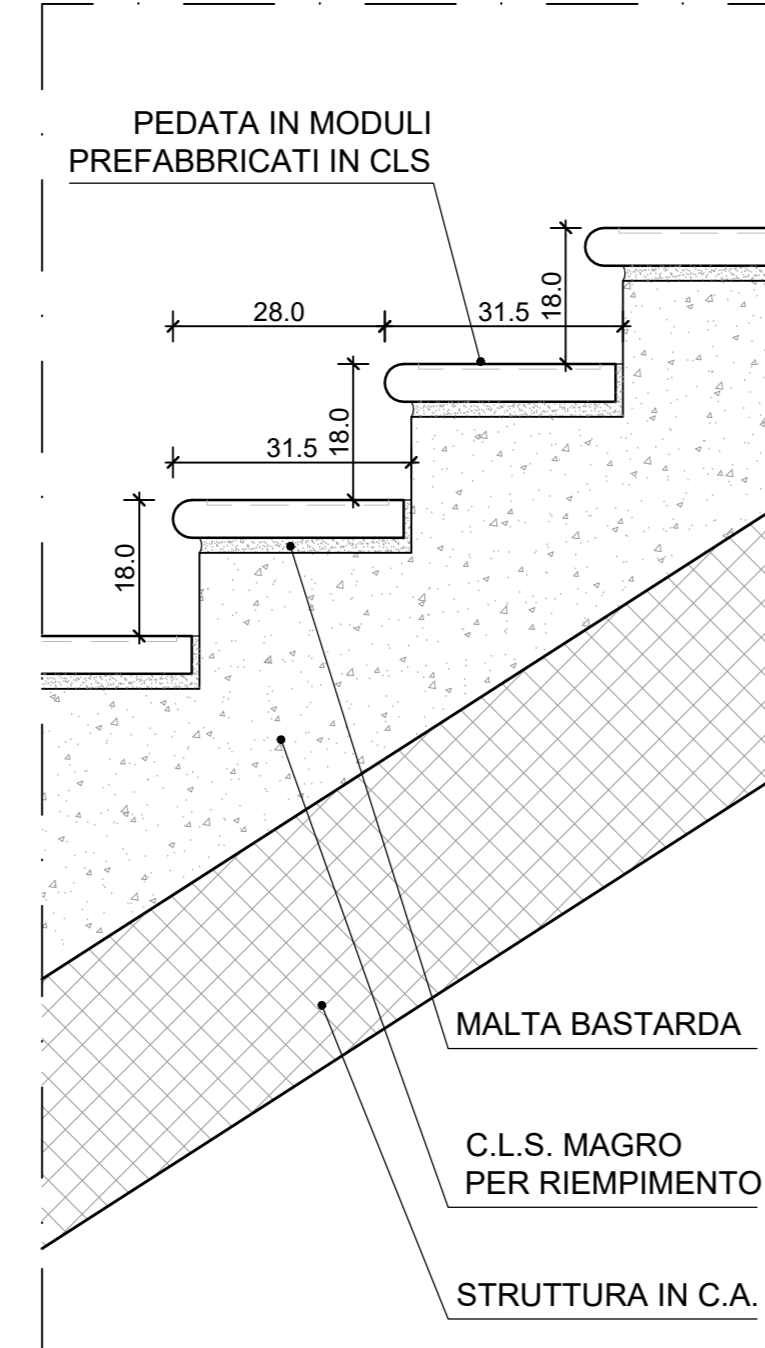


10 DETTAGLIO RIVESTIMENTO E PENSLINA DI FERMATA  
SCALA 1:10

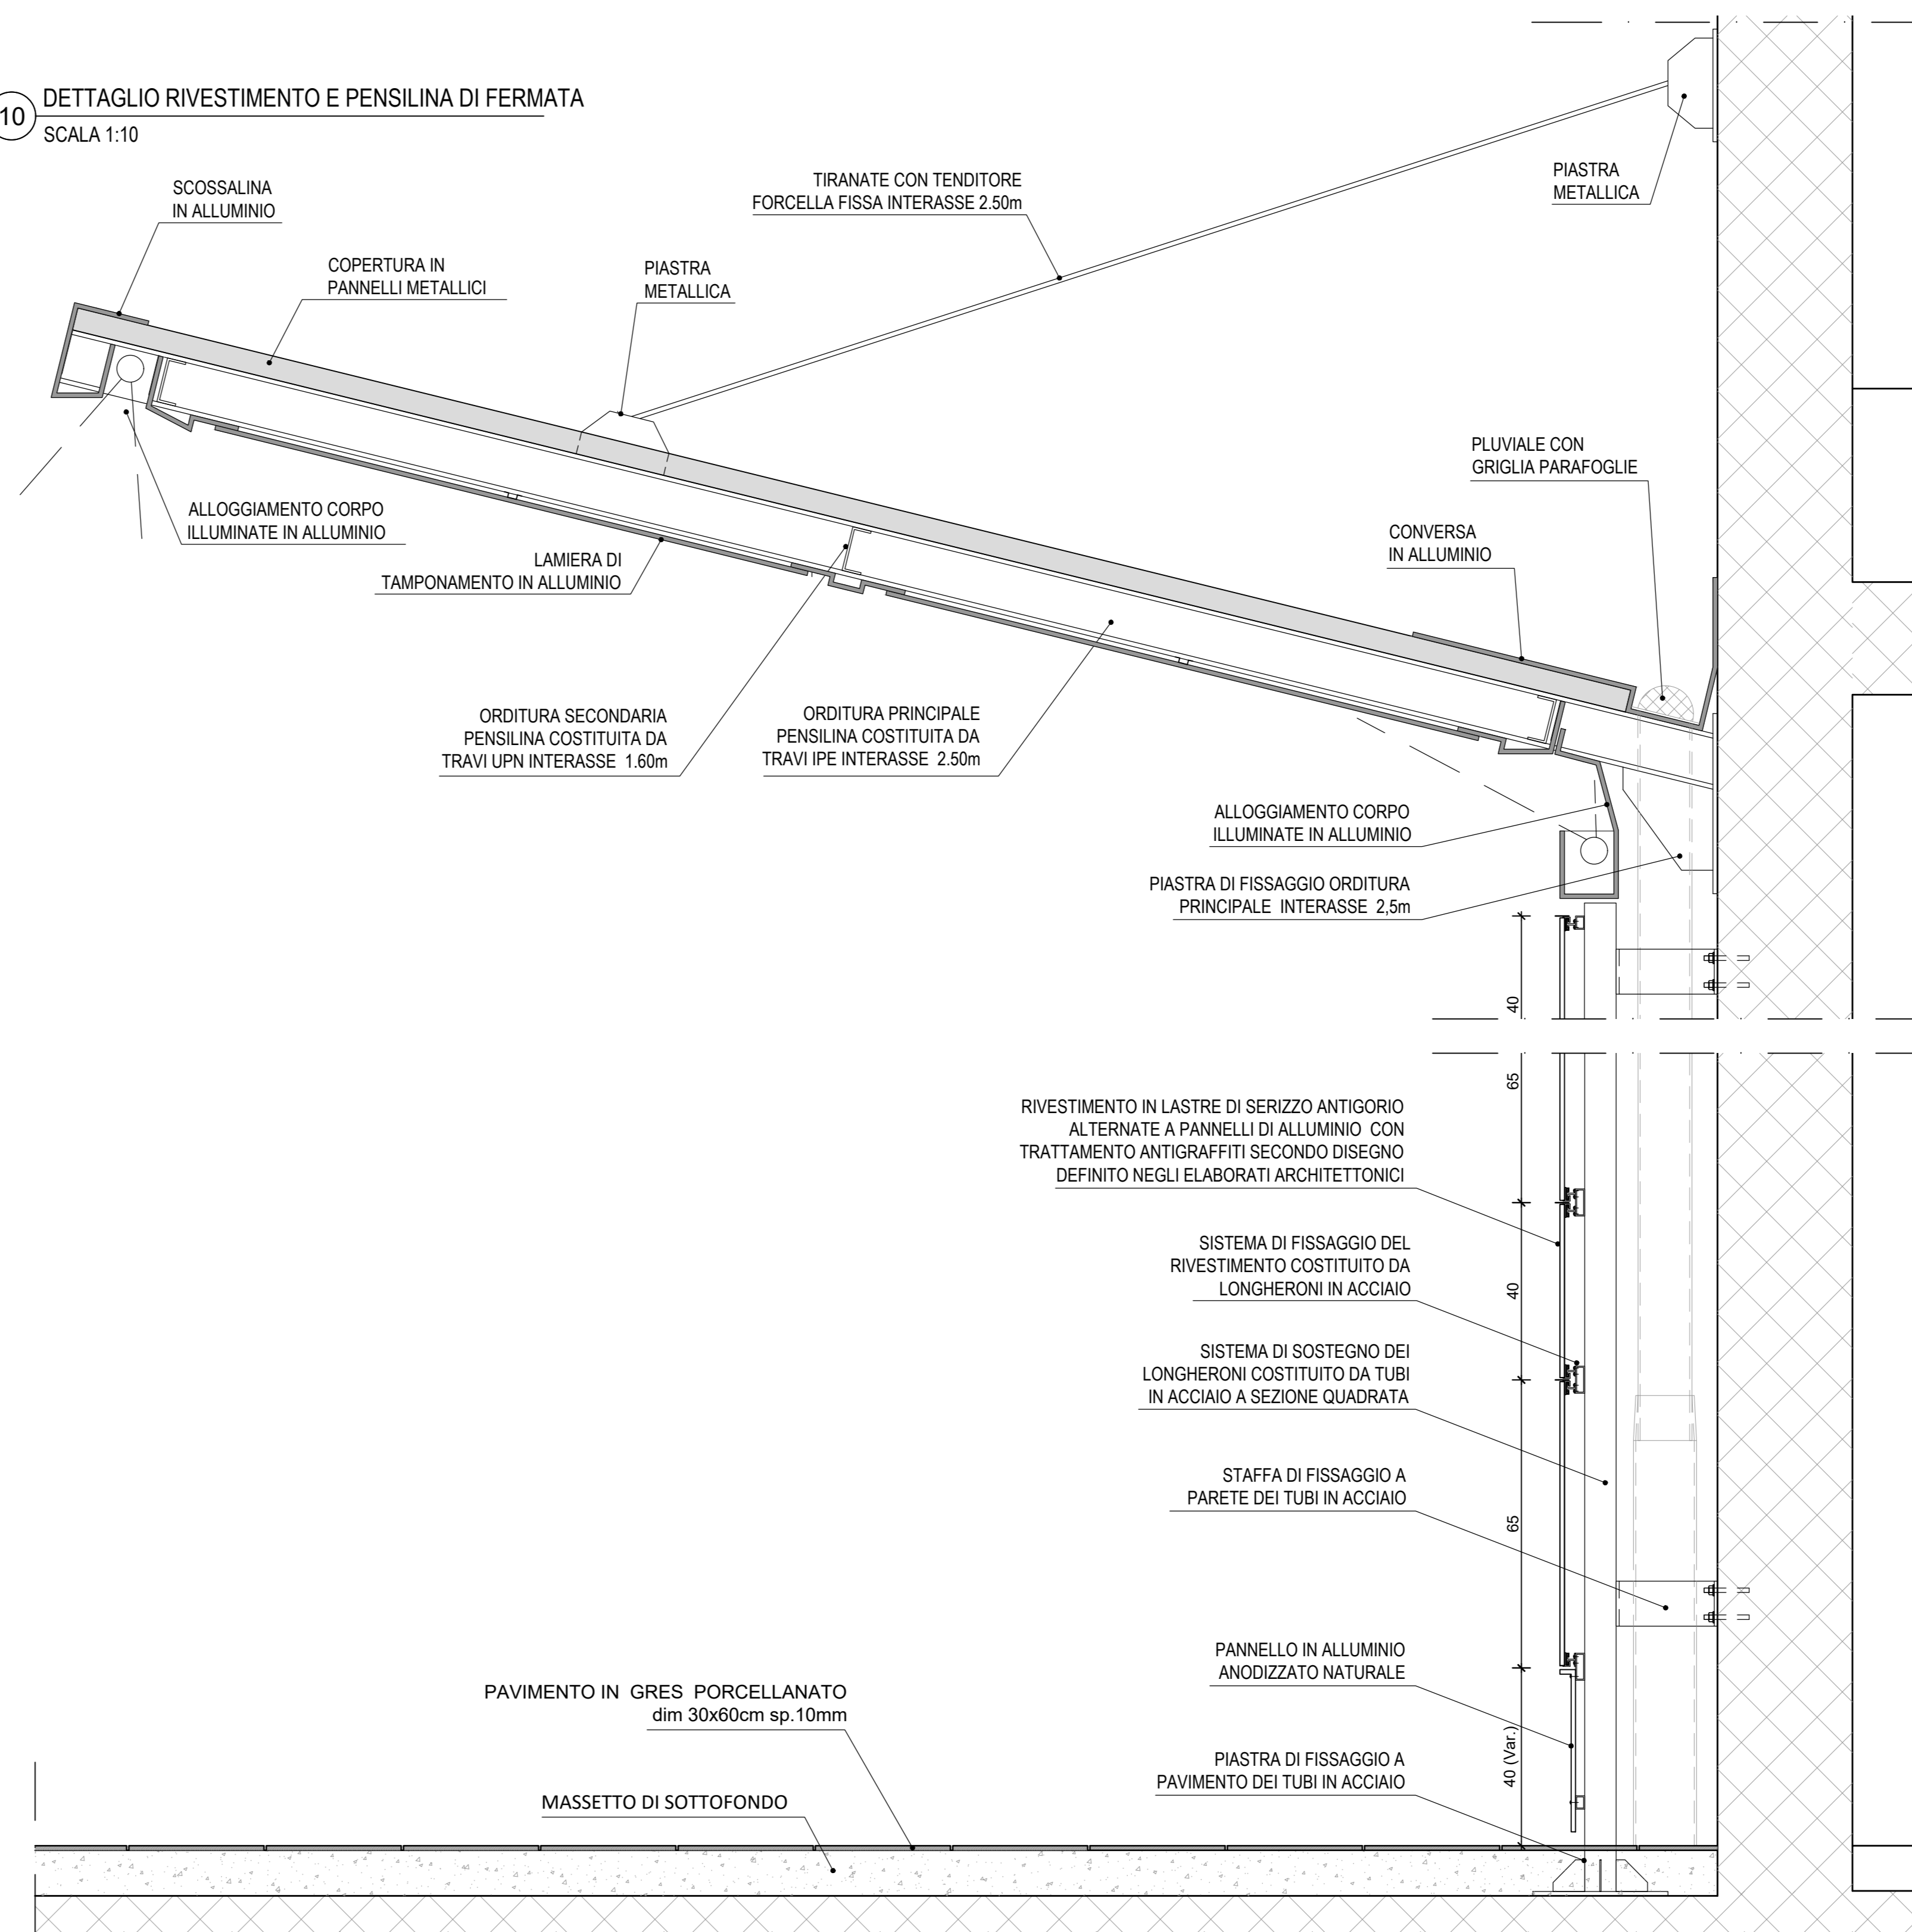


11 PAVIMENTAZIONE PISTA CICLABILE  
SCALA 1:10

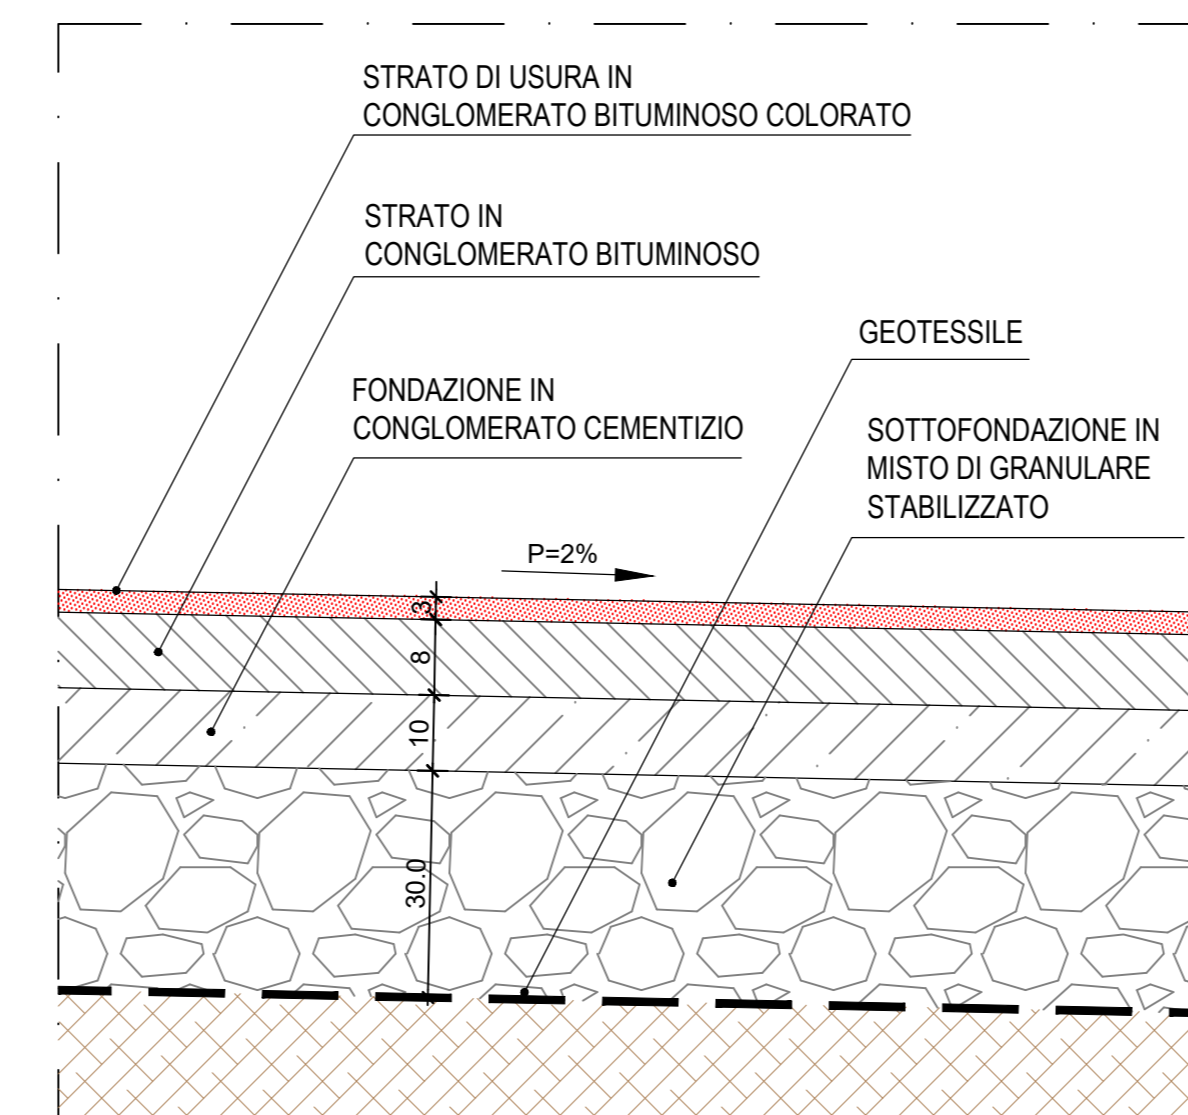


12 PAVIMENTAZIONE PERCORSO PEDONALE  
SCALA 1:10

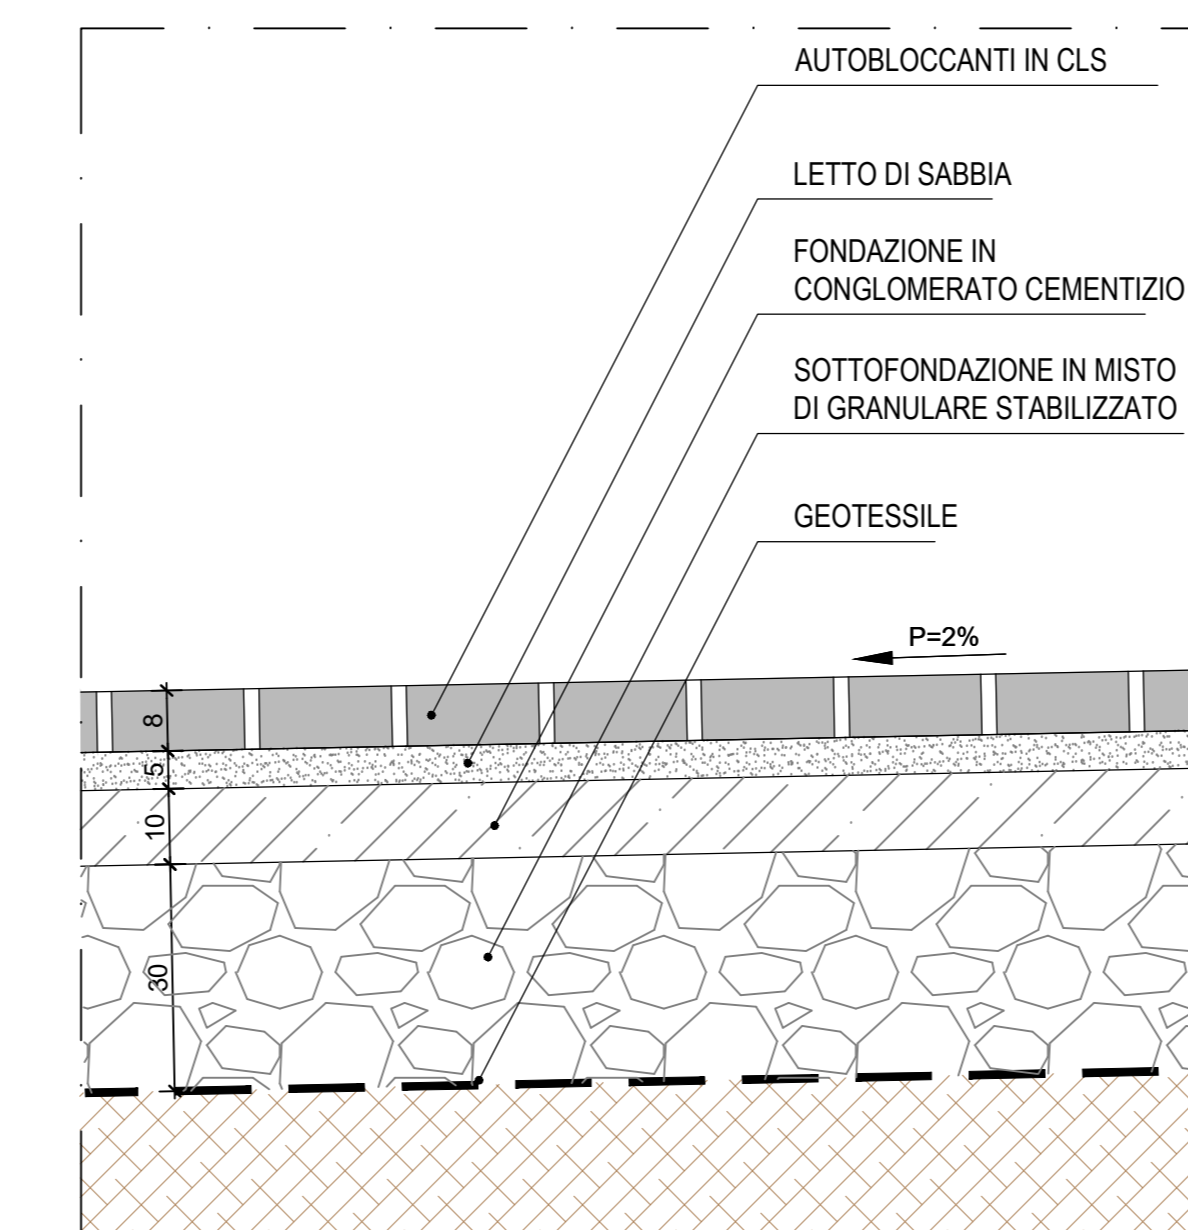

13 PAVIMENTAZIONE MARCIAPIEDE  
SCALA 1:10

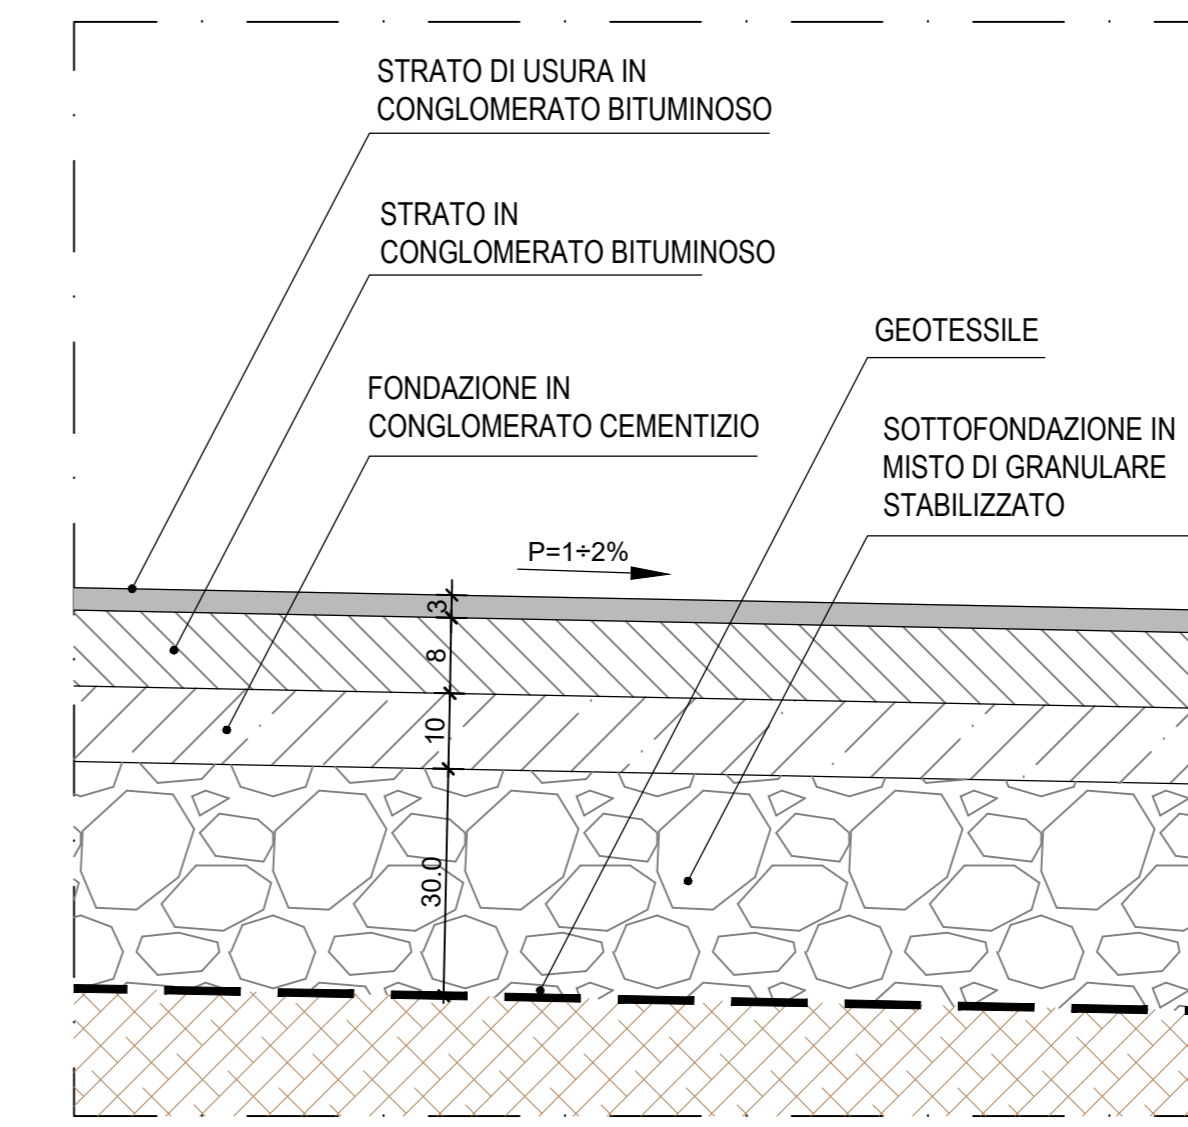

14 CORDOLI IN C.A. SU MARCIAPIEDI  
SCALA 1:10

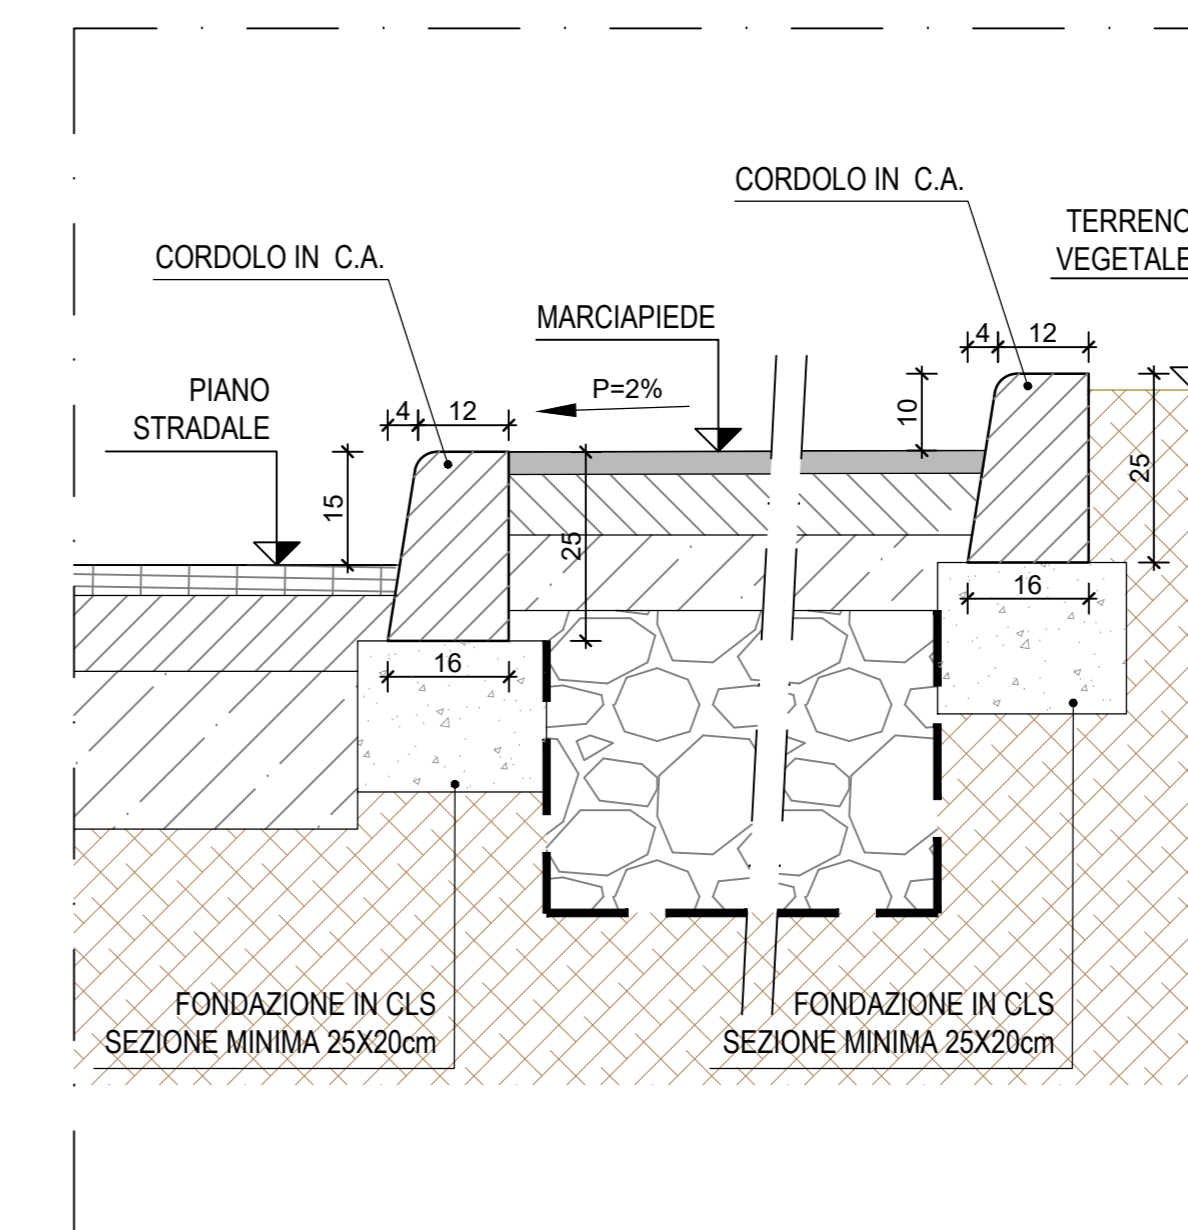

MINISTERO DELLE INFRASTRUTTURE E DEI TRASPORTI  
REGIONE EMILIA ROMAGNA

**FER/**  
FERROVIE EMILIA ROMAGNA s.r.l.

LINEA SFM2 - BOLOGNA-PORTOMAGGIORE

ADEGUAMENTO DELLA PROGETTAZIONE DEFINITIVA E COORDINAMENTO PER SICUREZZA IN FASE DI PROGETTAZIONE (D.LGS. 81/2008) PER LA REALIZZAZIONE DEL COMPLETAMENTO DELL'INTERAMENTO DELLA TRATTA URBANA DI BOLOGNA E PROGETTO DI FATTIBILITÀ TECNICA ED ECONOMICA DI CUI ALL'ART. 23 C.6 DEL D.LGS. 50/2016, RELATIVO AL RADDOPPIO DEL BINARIO TRA LA FERMATA DI BOLOGNA VIA LARGA E LA STAZIONE DI BUDRIO. (CIG 754332768C)

**PROGETTO DEFINITIVO**

FERMATE - PROGETTO FUNZIONALE E ARCHITETTONICO  
FERMATA VIA LARGA - PROGETTO ARCHITETTONICO PARTICOLARI

AGGIORNAMENTI						
REV.	DESCRIZIONE	DATA	REDATTO	CONTROL.	APPROV.	VISTO
0	Emissione finale	31/10/2019	DRD	ETR	SCE	VFE

IL PROGETTISTA		CONCESSIONARIA	
<b>GEODATA</b> ENGINEERING <small>Responsabile progetto e coordinamento lavori: Ing. Vincenza Fioria Ordine degli Ingegneri della Provincia di Torino, n. 0542</small>	<small>Responsabile lavori del Proponente:</small> <b>SITECO</b> <small>Ing. Stefano Cecchetti Ordine degli Architetti, Ingegneri e Geometri della Provincia di Milano, n. 20571</small>	<b>FER</b>	<b>FER</b>

CARTELLA	SCALA	DATA	DIS.N.	REV.
4.1	VARIE	31-10-19	FER BP D.T0/ARC GEN S. 001	0