


1 PLANIMETRIA GENERALE
Scala 1 : 200

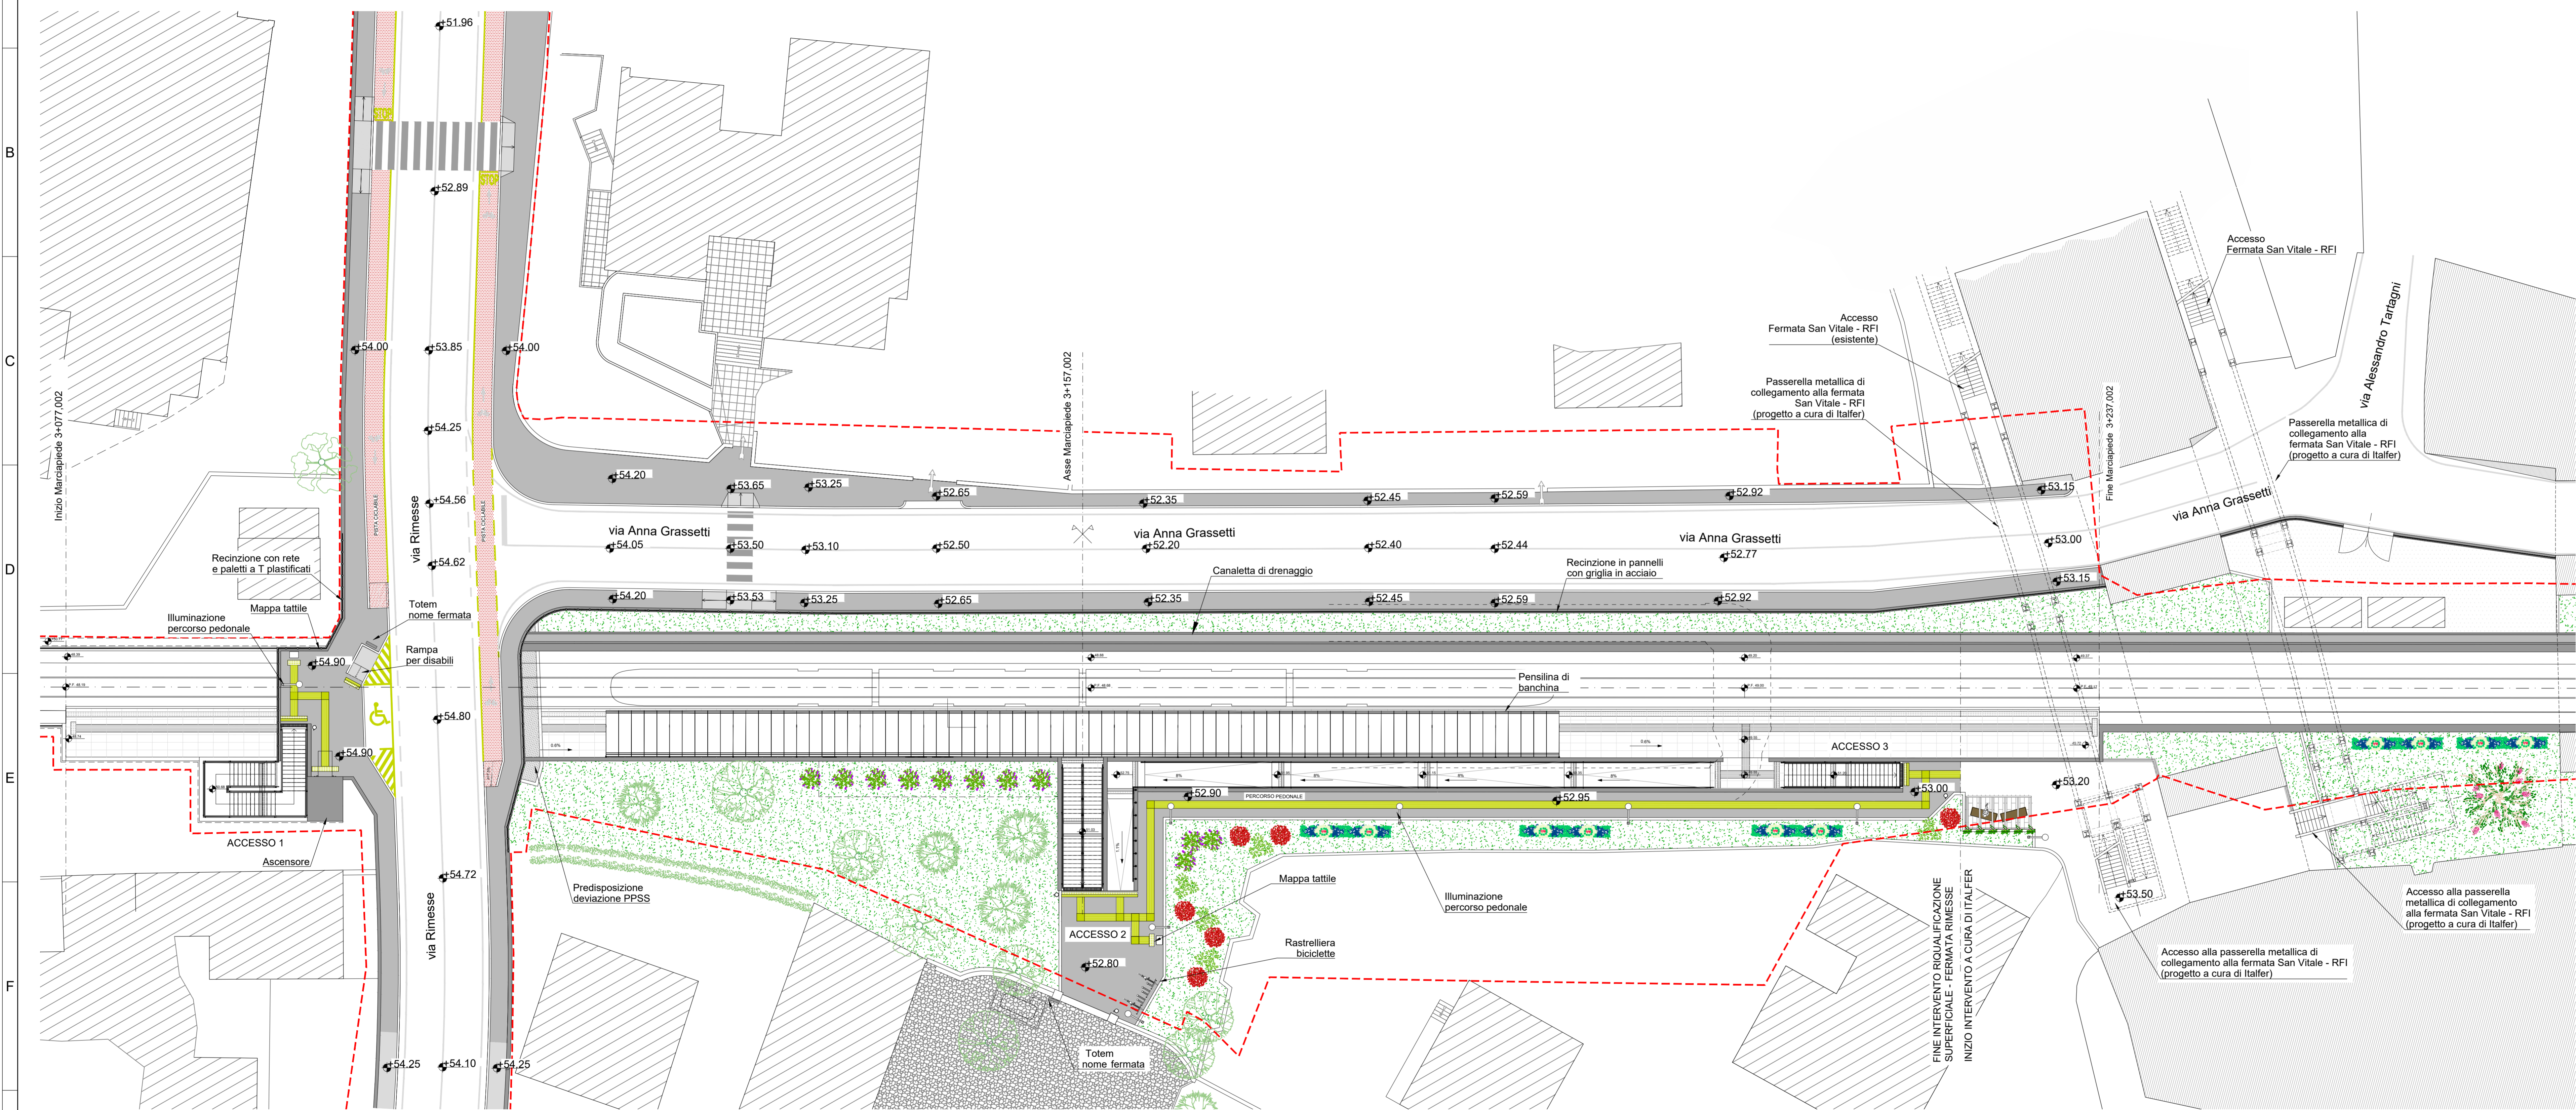

NOTE :
Per la stratigrafia delle pavimentazioni rappresentate vedere elaborati:
FER_BP_D_T1_URB_GEN_S_010_A
FER_BP_D_TO_ARC_GEN_S_001

LEGENDA


- Pista ciclabile
- Percorso pedonale
- Marciapiede ripristinato
- Trincea drenante
- Area a verde
- Panchina
- Rastrelliera biciclette
- Cestino gettacarte
- Illuminazione pista ciclabile / percorso pedonale
- Recinzione in rete metallica
- Recinzione con rete e paletti a T plastificati
- Dissuasore
- Segnaletica verticale

SPECIE ARBOREE E ARBUSTIVE

- Cercis siliquastrum* / Albero di Giuda
- Syringa vulgaris* / Lilla
- Euonymus europaeus* / Fusaggine
- Ligustrum vulgare* / Ligustro
- Viburnum opulus* / Pallon di neve
- Viburnum lantana* / Lantana
- Viburnum tinus* / Laurotino
- Lonicera caprifolium* / Caprifoglio comune
- Clematis* / Clematide

SIMBOLI

- Perimetro area di intervento

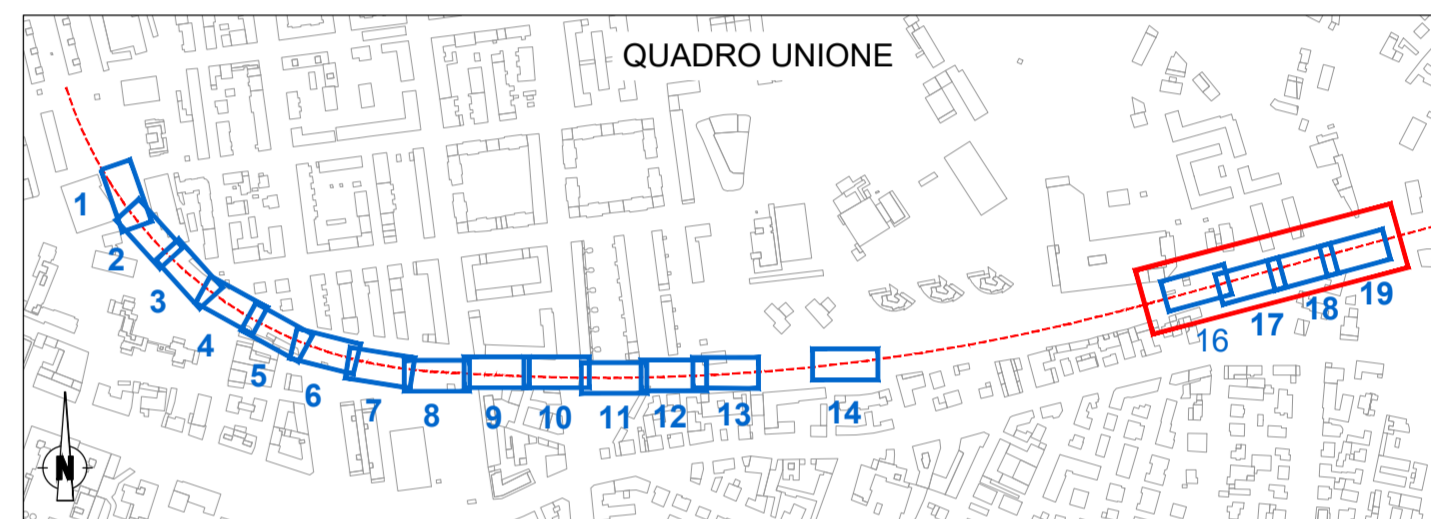

MINISTERO DELLE INFRASTRUTTURE E DEI TRASPORTI
REGIONE EMILIA ROMAGNA

FER
FERROVIE DELLA ROMAGNA

FERROVIE EMILIA ROMAGNA s.r.l.

LINEA SFM2 - BOLOGNA-PORTOMAGGIORE

ADEGUAMENTO DELLA PROGETTAZIONE DEFINITIVA E COORDINAMENTO PER SICUREZZA IN FASE DI PROGETTAZIONE (D.LGS. 81/2008) PER LA REALIZZAZIONE DEL COMPLETAMENTO DELL'INTERAMENTO DELLA TRATTA URBANA DI BOLOGNA E PROGETTO DI FATTIBILITÀ TECNICA ED ECONOMICA DI CUI ALL'ART. 23 C 5 DEL D.LGS. 50/2016, RELATIVO AL RADDOPPIO DEL BINARIO TRA LA FERMATA DI BOLOGNA-VIA LARGA E LA STAZIONE DI BUDRIO. (CIG 754332785C)

PROGETTO DEFINITIVO

VIABILITÀ E SISTEMAZIONE URBANA
SISTEMAZIONE SUPERFICIALE
FERMATA RIMESSE - PLANIMETRIA GENERALE

AGGIORNAMENTI

REV.	DESCRIZIONE	DATA	REDATTO	CONTROL.	APPROV.	VISTO
0	Emissione finale	31-10-19	ASU	ETR	SCE	VFE
-	-	-	-	-	-	-
-	-	-	-	-	-	-
-	-	-	-	-	-	-

IL PROGETTISTA	CONCESSIONARIA
MANDATARIA: GEODATA ENGINEERING Responsabile del progetto e dell'esecuzione: Ing. Vincenza Floria Ordine degli Ingegneri della Provincia di Torino, n. 6942 (Firma appaltatore)	È Responsabile L'uso del Procedimento: Ing. Fabrizio Maccari (Firma appaltatore)
PROGETTISTA: Arch. Stefano Ceccotto Ordine degli Architetti, Pianificatori, Paesaggisti e Conservatori della Provincia di Milano, n. 30551 (Firma appaltatore)	

CARTELLA	SCALA	DATA	DIS.N.	REV.
5.1	1:200	31-10-19	FER_BP_D_T1_URB_GEN_S_015	0

