
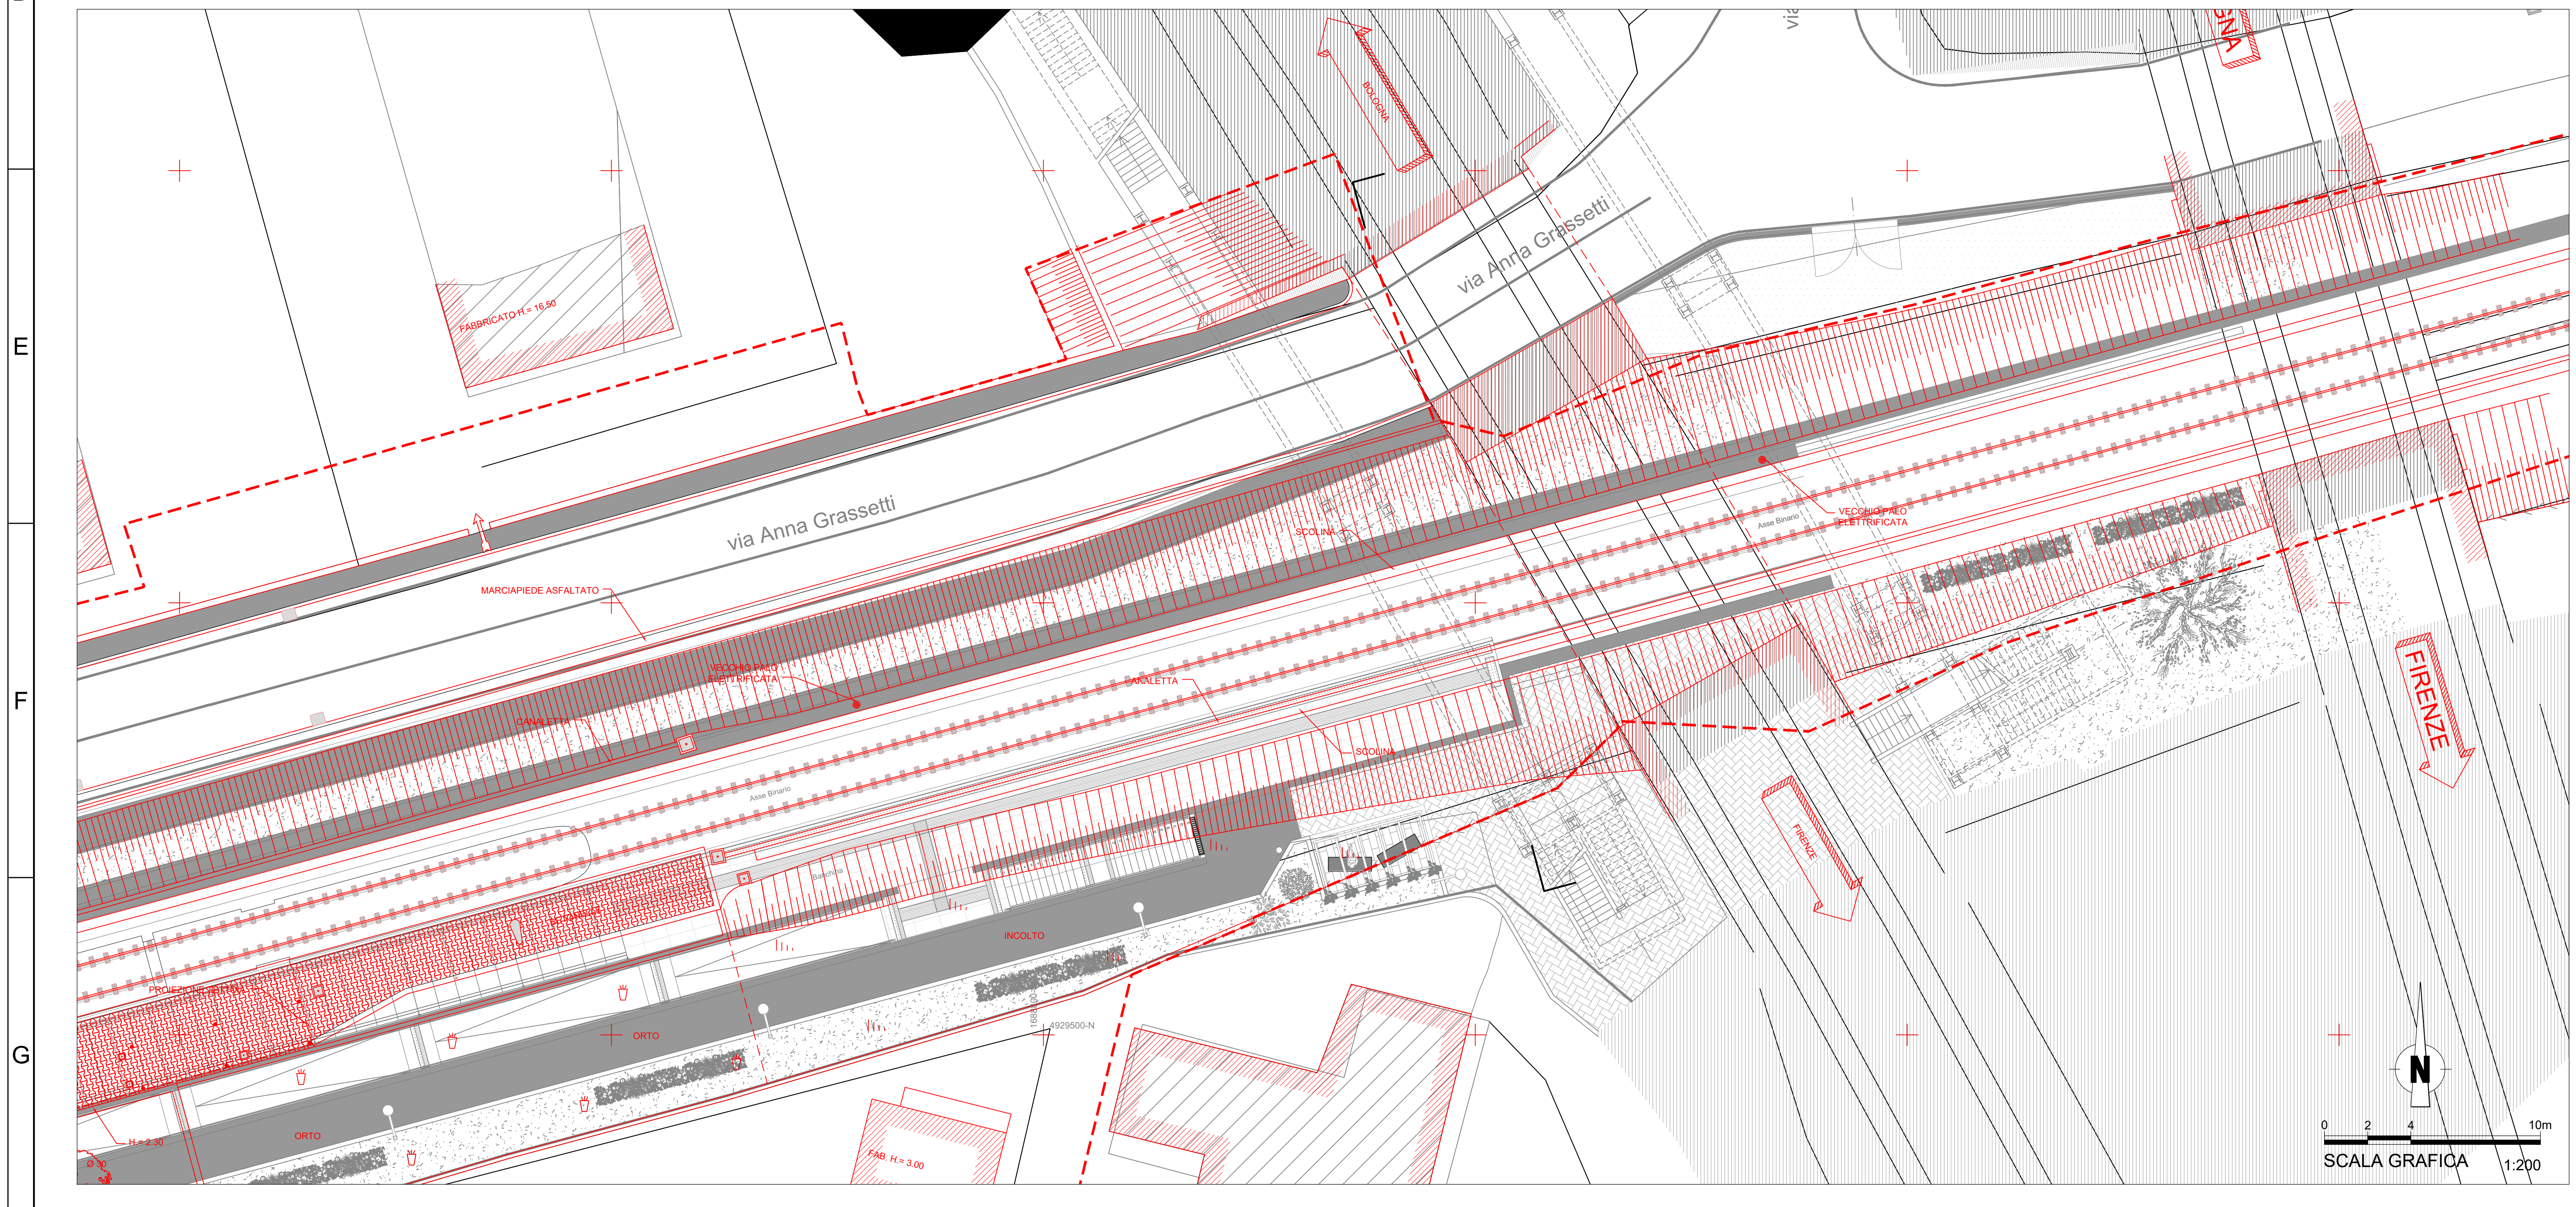


**LEGENDA**

- Pista ciclabile
- Percorso pedonale
- Marciapiede ripristinato
- Trincea drenante
- Area a verde
- Rilievo dello stato di fatto
- Perimetro area di intervento

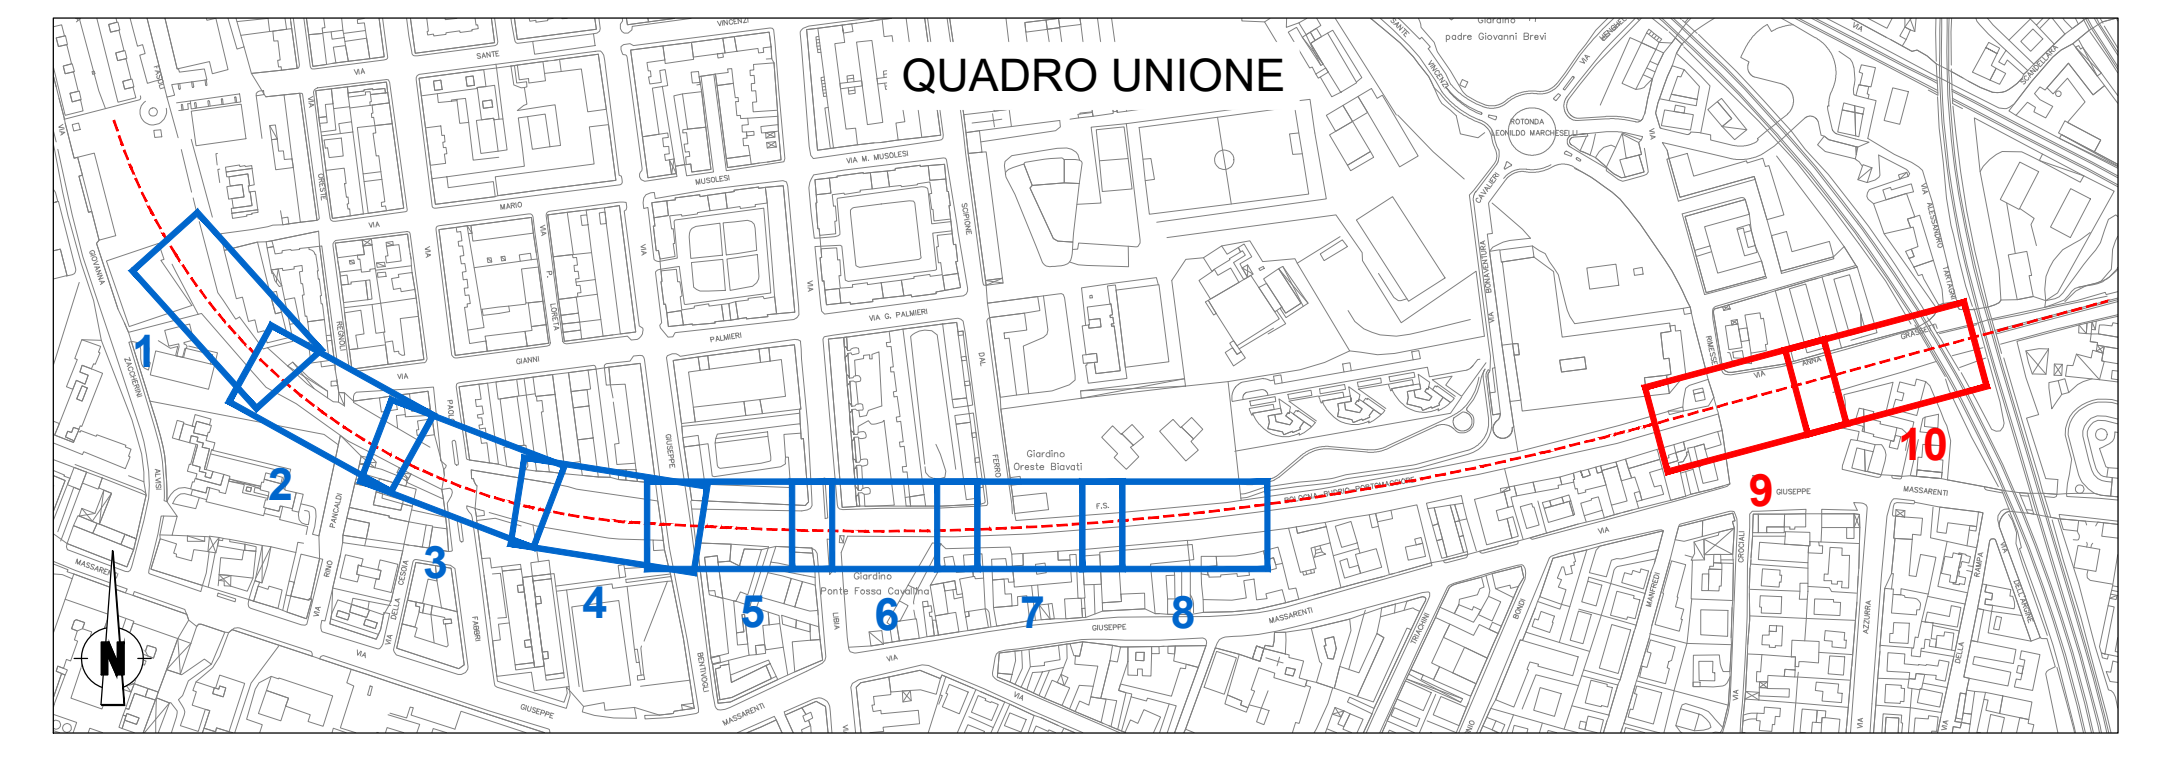

**MINISTERO DELLE INFRASTRUTTURE E DEI TRASPORTI**  
**REGIONE EMILIA ROMAGNA**

**FER**  
FERROVIE EMILIA ROMAGNA

**FERROVIE EMILIA ROMAGNA s.r.l.**

**LINEA SFM2 - BOLOGNA-PORTOMAGGIORE**

**PROGETTO DEFINITIVO**

**VIABILITA' E SISTEMAZIONE URBANA**  
**SISTEMAZIONE SUPERFICIALE - CONFRONTO ANTE/POST PROGETTO**  
**FERMATA RIMESSE - PLANIMETRIA**

**AGGIORNAMENTI**

REV.	DESCRIZIONE	DATA	REDATTO	CONTROL.	APPROV.	VISTO
0	Emissione finale	31-10-19	CGR	ETR	SCE	VFE
-	-	-	-	-	-	-
-	-	-	-	-	-	-
-	-	-	-	-	-	-

**IL PROGETTISTA**

**MANDATARIA:**  
**GEODATA ENGINEERING**  
Responsabile del progetto e dell'integrazione  
 Per la progettazione specialistica:  
 Ing. Vincenza Florio  
 Ordine degli Ingegneri della Provincia di Torino, n. 8042  
 (Pratica di progetto)

**CONCESSIONARIA**  
 Ing. Fabrizio Maccari  
(Pratica di progetto)

**Il Progettista:**  
 Arch. Stefano Ceccotto  
 Ordine degli Architetti, Pianificatori, Paesaggisti e Conservatori  
 della Provincia di Milano, n. 20281  
 (Pratica di progetto)

CARTELLA	SCALA	DATA	DIS.N.	REV.
5.1	1:200	31-10-19	FER BP D T1 URB GEN S 020	0