



① PLANIMETRIA sistemazione superficiale - Foglio 2
Scala 1:100

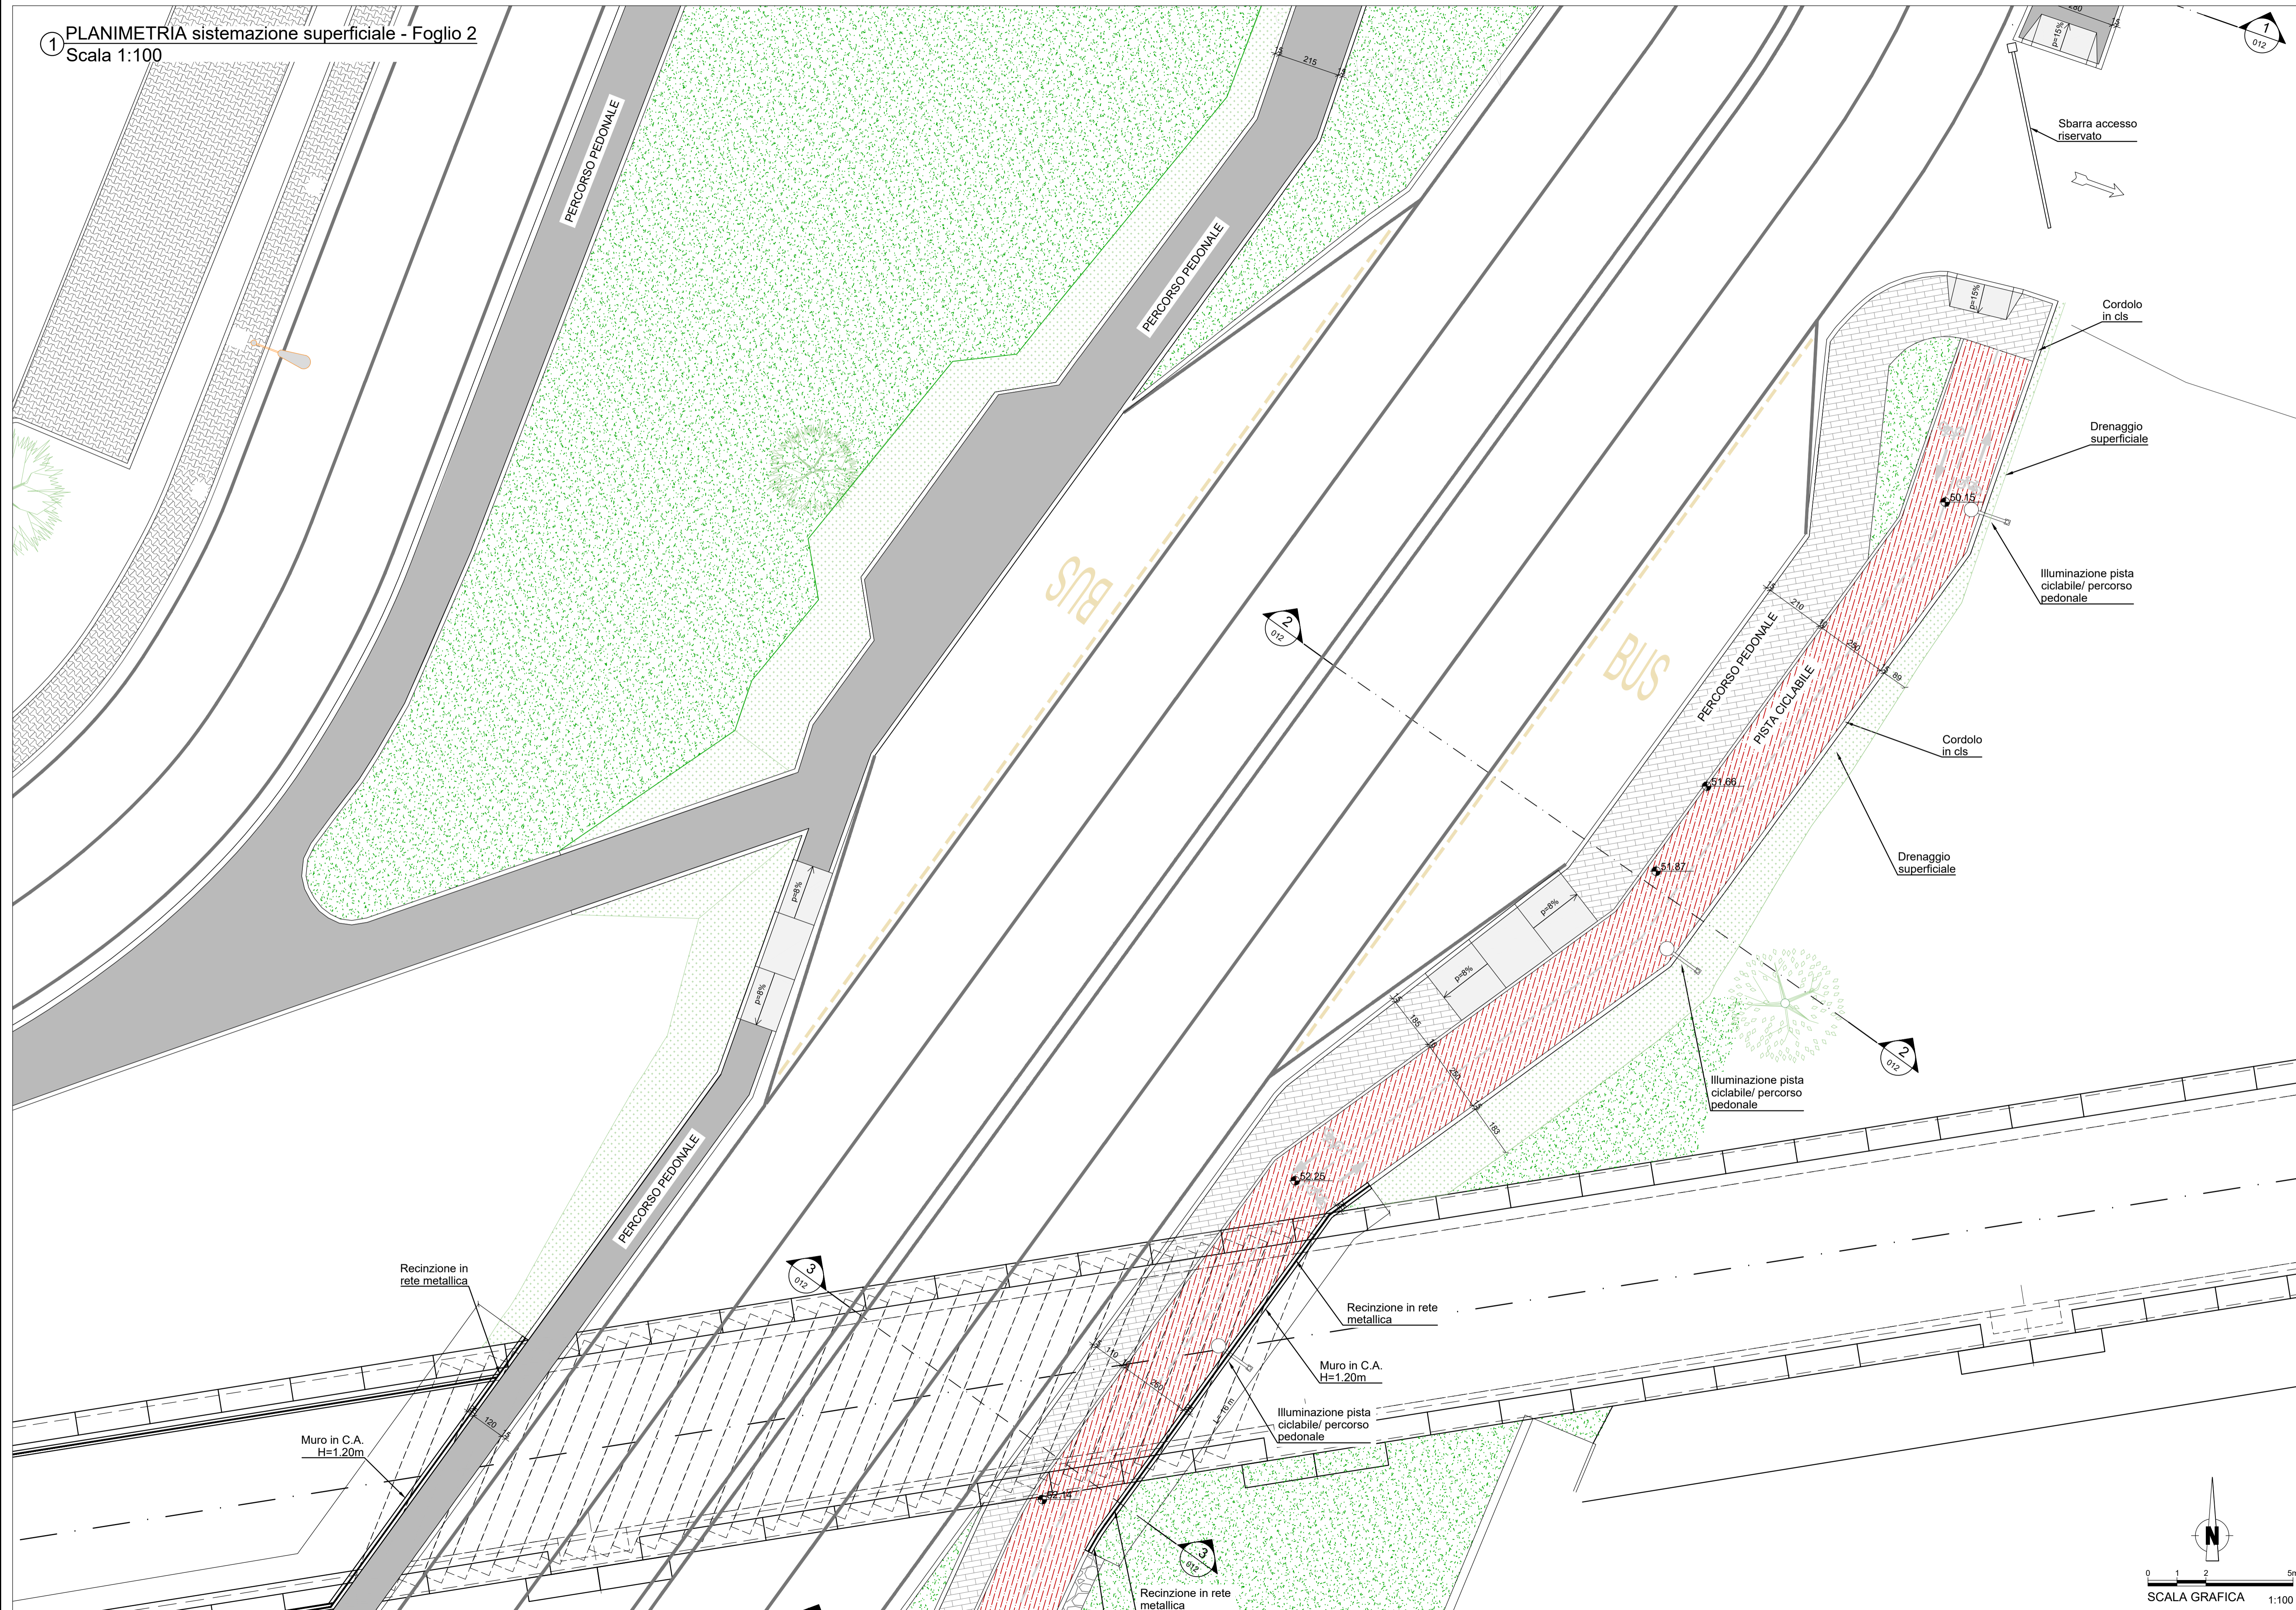

| LEGENDA | | SPECIE ARBOREE E ARBUSTIVE | |
|---------|--|----------------------------|---|
| | Pista ciclabile | | <i>Cercis siliquastrum</i> / Albero di Giuda |
| | Percorso pedonale Tipo 1 | | <i>Syringa vulgaris</i> / Lillà |
| | Percorso pedonale Tipo 2 | | <i>Euonymus europaeus</i> / Fusaggine |
| | Marciapiede ripristinato | | <i>Ligustrum vulgare</i> / Ligustro |
| | Trincea drenante | | <i>Viburnum opulus</i> / Pallone di neve |
| | Area a verde | | <i>Viburnum lantana</i> / Lantana |
| | Rilevati/Trincee | | <i>Viburnum tinus</i> / Laurotino |
| | Panchina | | <i>Lonicera caprifolium</i> / Caprifoglio comune |
| | Rastrelliera biciclette | | <i>Clematis</i> / Clematide |
| | Cestino gettacarte | | |
| | Illuminazione pista ciclabile / percorso pedonale | | |
| | Recinzione in rete metallica | | |
| | Dissuasore | | |
| | Segnaletica verticale | | |

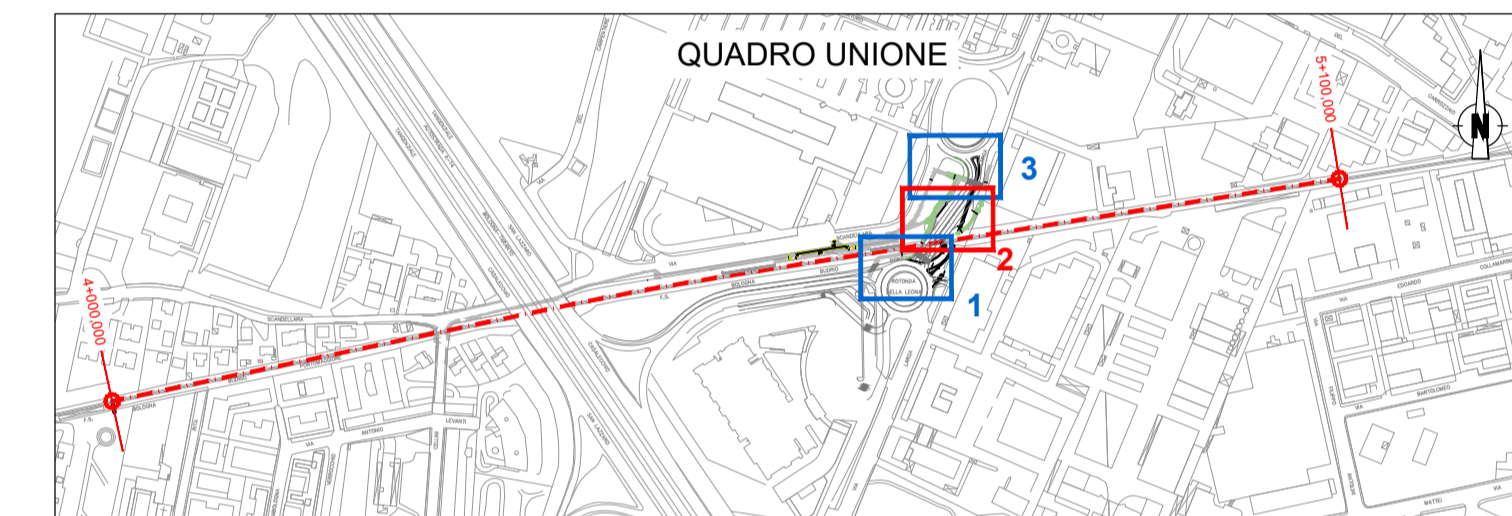

MINISTERO DELLE INFRASTRUTTURE E DEI TRASPORTI
REGIONE EMILIA ROMAGNA

FER
FERROVIE EMILIA ROMAGNA

FERROVIE EMILIA ROMAGNA s.r.l.

LINEA SFM2 - BOLOGNA-PORTOMAGGIORE

PROGETTO DEFINITIVO

VIABILITA' E SISTEMAZIONE URBANA
SISTEMAZIONE SUPERFICIALE
TRATTA VIA LARGA - PLANIMETRIA 2/3

AGGIORNAMENTI

| REV. | DESCRIZIONE | DATA | REDATTO | CONTROL. | APPROV. | VISTO |
|------|------------------|----------|---------|----------|---------|-------|
| 0 | Emissione finale | 31/10/19 | ANB | AFR | ABU | VFE |
| - | - | - | - | - | - | - |
| - | - | - | - | - | - | - |
| - | - | - | - | - | - | - |
| - | - | - | - | - | - | - |

IL PROGETTISTA

| | | |
|---|---|--|
| MANDATARIA: GEODATA ENGINEERING | Responsabile del progetto e dell'esecuzione: Ing. Vincenza Fioria <small>Ordine degli Ingegneri della Provincia di Torino, n. 8042</small> | Il Responsabile Unico del Procedimento: Ing. Fabrizio Maccari <small>Provincia di Bologna</small> |
| Il Progettista: SITECO ENGINEERING COMPANY | Il Progettista: Ing. Andrea Burchi <small>Ordine degli Ingegneri della Provincia di Bologna, n. 7927/A</small> | |

| CARTELLA | SCALA | DATA | DIS.N. | REV. |
|----------|-------|----------|---------------------------|------|
| 5.1 | 1:100 | 31/10/19 | FER BP D T2 URB GEN S_012 | 0 |