


1 PLANIMETRIA
SCALA 1:100



2 SEZIONE TRASVERSALE (ST)
SCALA 1:100

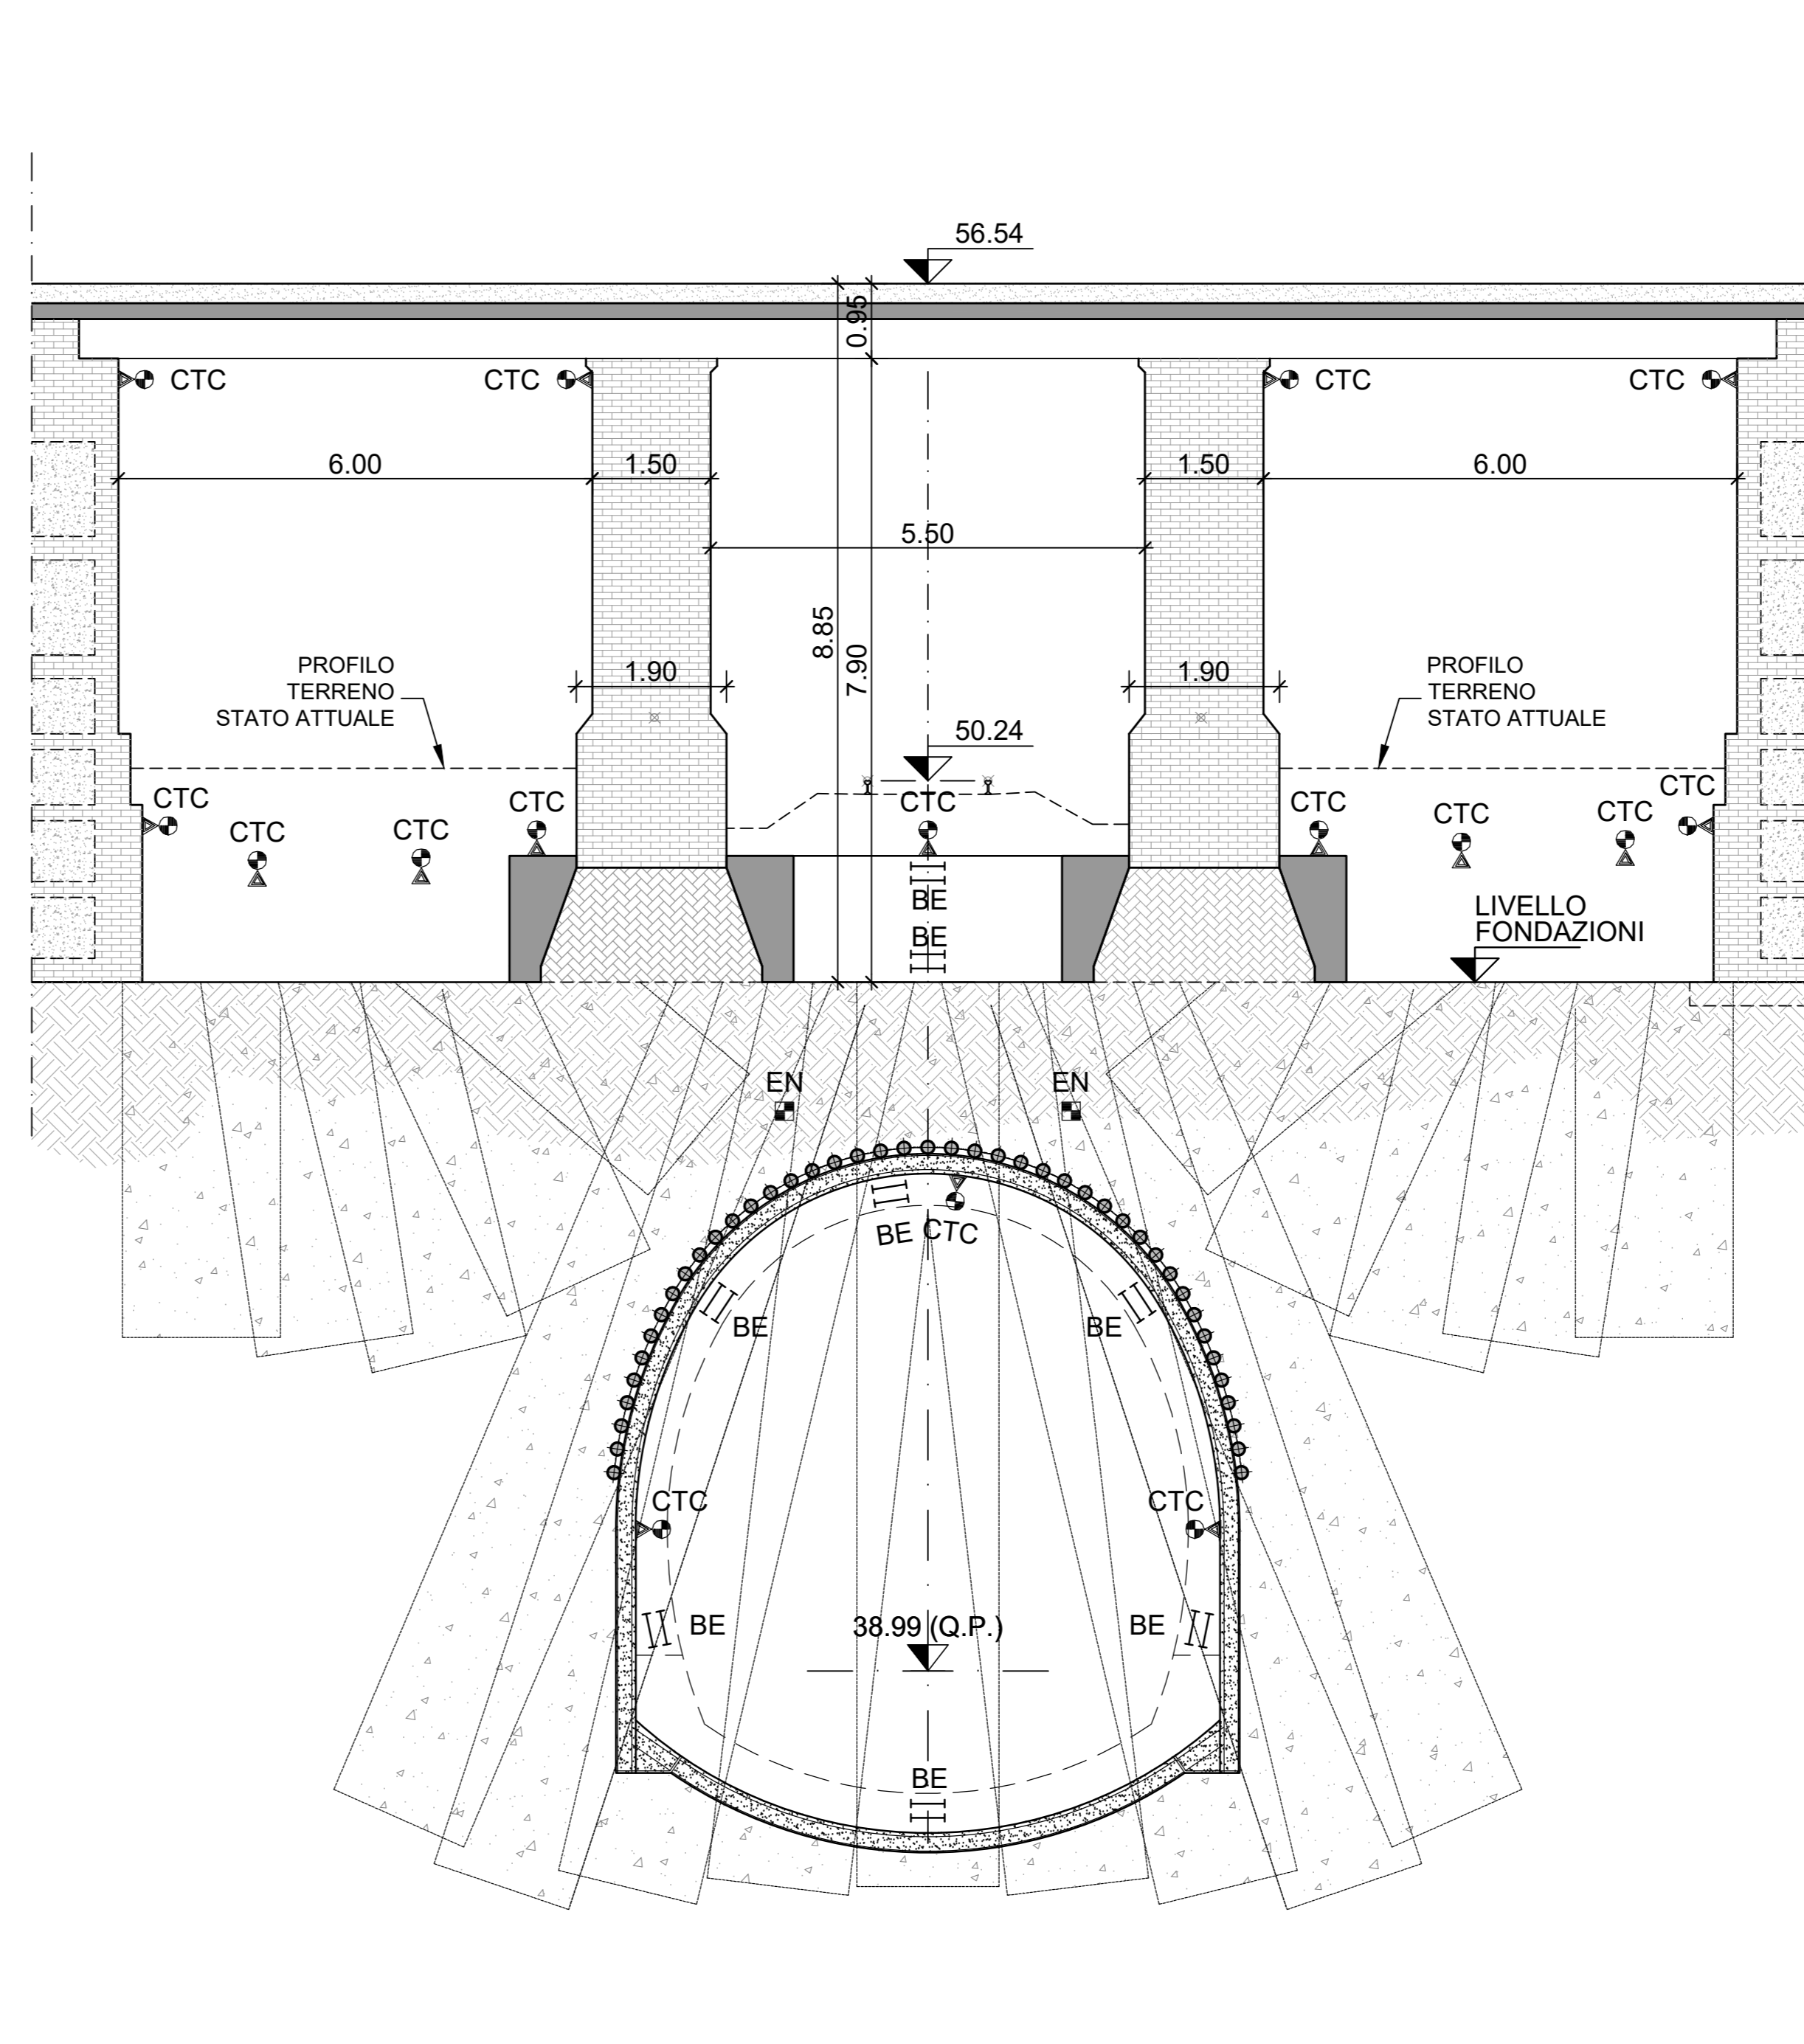


LEGENDA E CARATTERISTICHE TECNICHE


BE		Barrette estensimetriche
CTC		Mira ottica per misurazioni topografiche 3D a puntamento manuale
CL		Clinometro biassiale da parete per misure di rotazione
FS		Fessurimetro elettrico
EN		Inclino-estensimetro orizzontale

TABELLA DELLE QUANTITA'

CTC	BE	CL	FS	EN
73	30	8	12	2

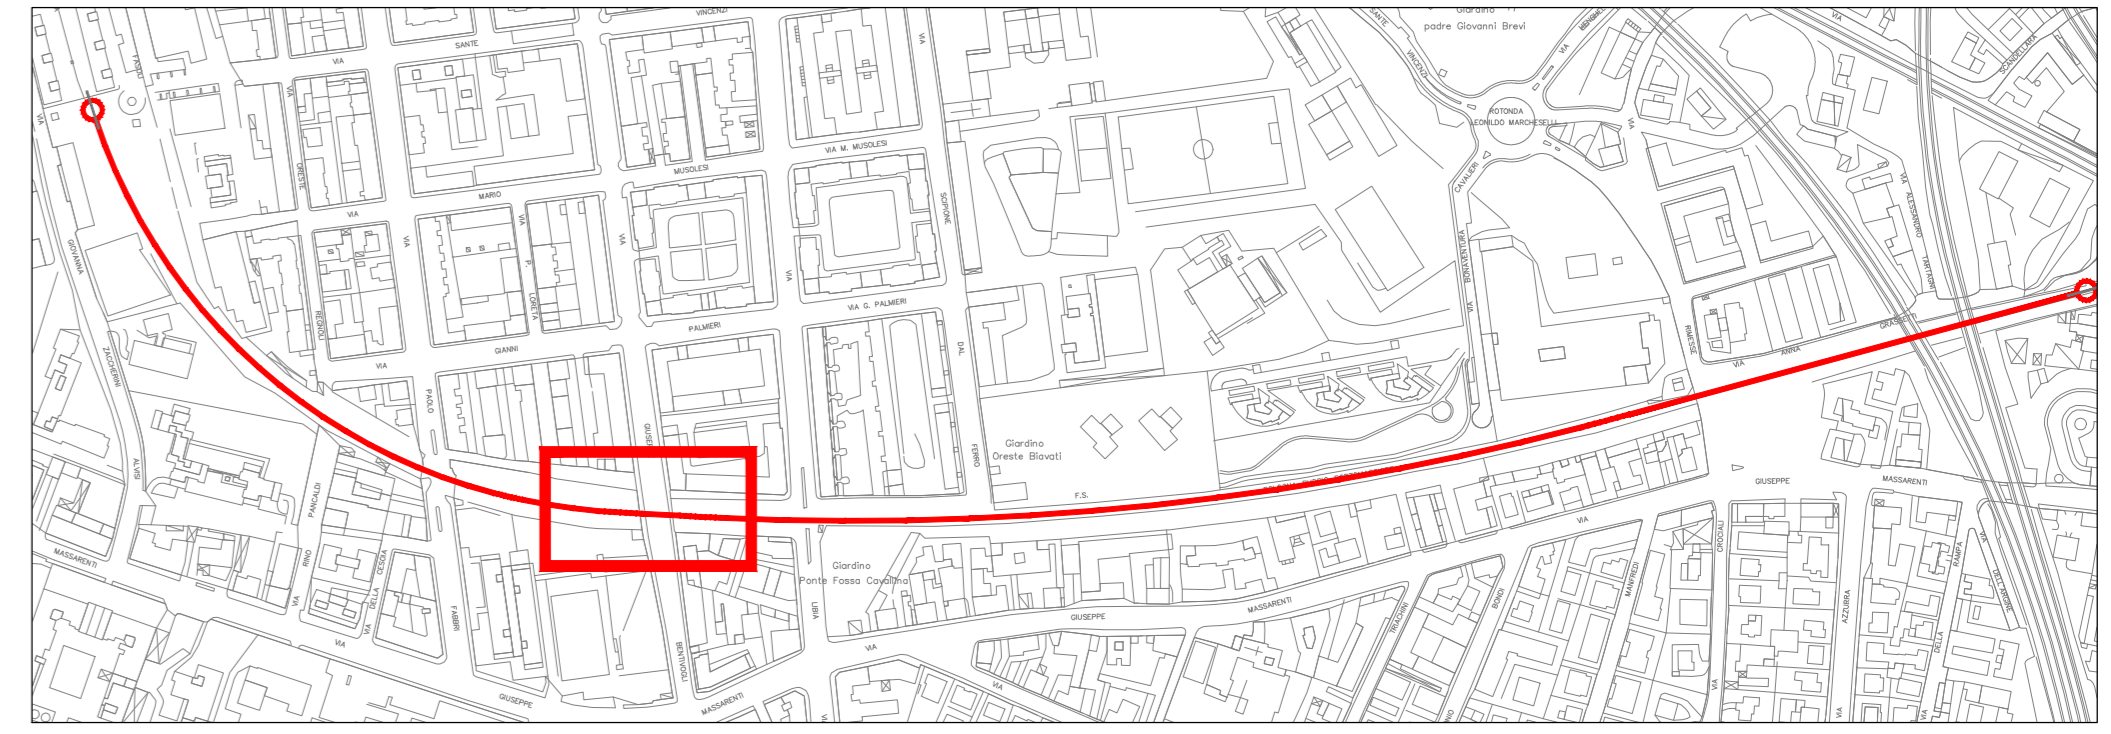

3 SEZIONE A-A
SCALA 1:100

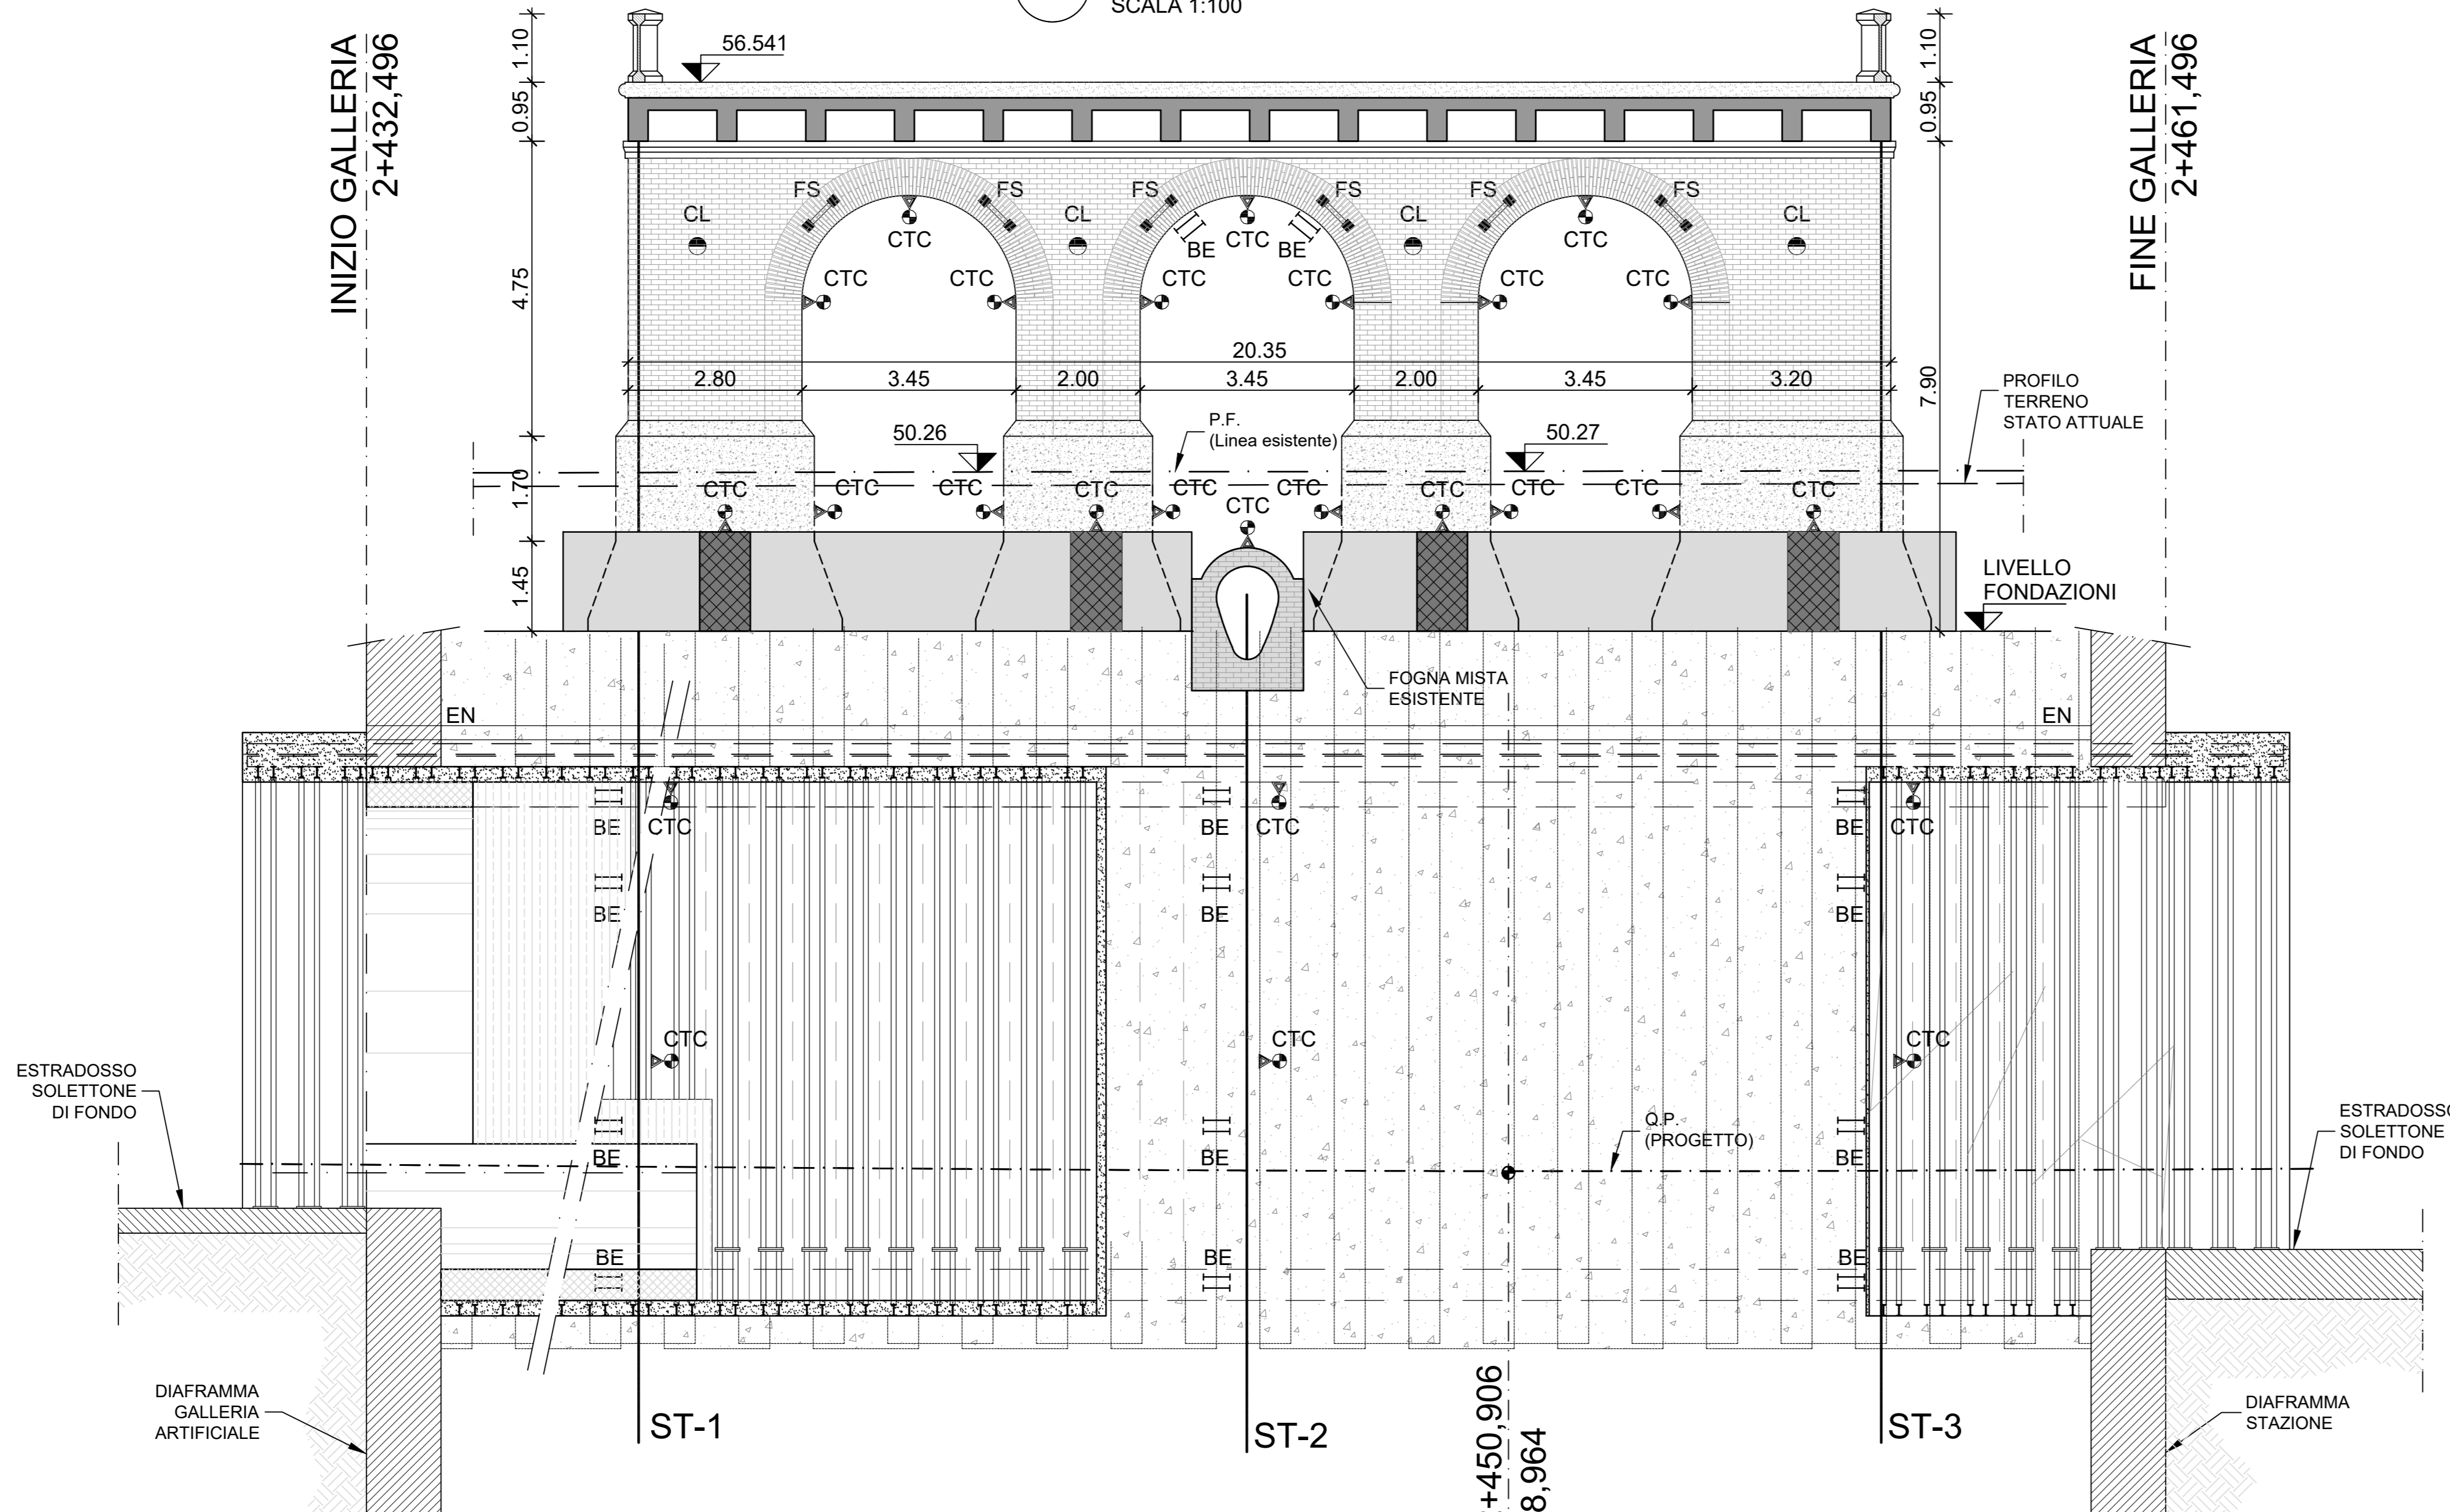

MINISTERO DELLE INFRASTRUTTURE E DEI TRASPORTI
REGIONE EMILIA ROMAGNA

FER
FERROVIE EMILIA ROMAGNA

FERROVIE EMILIA ROMAGNA s.r.l.

LINEA SFM2 - BOLOGNA-PORTOMAGGIORE

ADEGUAMENTO DELLA PROGETTAZIONE DEFINITIVA E COORDINAMENTO PER SICUREZZA IN FASE DI PROGETTAZIONE (D.L.G.S. 81/2008) PER LA REALIZZAZIONE DEL COMPLETAMENTO DELL'INTERAMENTO DELLA TRATTA URBANA DI BOLOGNA E PROGETTO DI FATTIBILITA' TECNICA ED ECONOMICA DI CUI ALL'ART. 23 C.5 DEL D.L.G.S. 50/2016, RELATIVO AL RADDOPPIO DEL BINARIO TRA LA FERMATA DI BOLOGNA-VIA LARGA E LA STAZIONE DI BUDRIO. (CIG 754332765C)

PROGETTO DEFINITIVO

OPERE DI PRESIDIO E MONITORAGGI
INTERVENTI DI MONITORAGGIO OPERE CIVILI
GALLERIA A FORO CIECO (VIA BENTIVOGLI)

AGGIORNAMENTI

REV.	DESCRIZIONE	DATA	REDATTO	CONTROL.	APPROV.	VISTO
0	Emissione Finale	31-10-19	DRO	GOU	SST	VFE
-	-	-	-	-	-	-
-	-	-	-	-	-	-
-	-	-	-	-	-	-

IL PROGETTISTA

MANDATARIA: **GEODATA ENGINEERING**

Responsabile del progetto e dell'integrazione fra le professioni specialistiche:
Ing. Vincenza Floria
Ordine degli Ingegneri della Provincia di Torino, n. 8042
(*travaio: ogilapiano)

Il Progettista:
Ing. Stefania Stefanizzi
Ordine degli Ingegneri di Lecco, n. 2339
(*travaio: ogilapiano)

CONCESSIONARIA

Il Responsabile Unico del Procedimento:
Ing. Fabrizio Maccari
(*travaio: ogilapiano)

CARTELLA

SCALA	DATA	DIS.N.	REV.
1:100	31-10-19	FER BP D T1 MOP GN1 S 001	0