


PLANIMETRIA GENERALE: VIABILITA' IN FASE DI CANTIERE

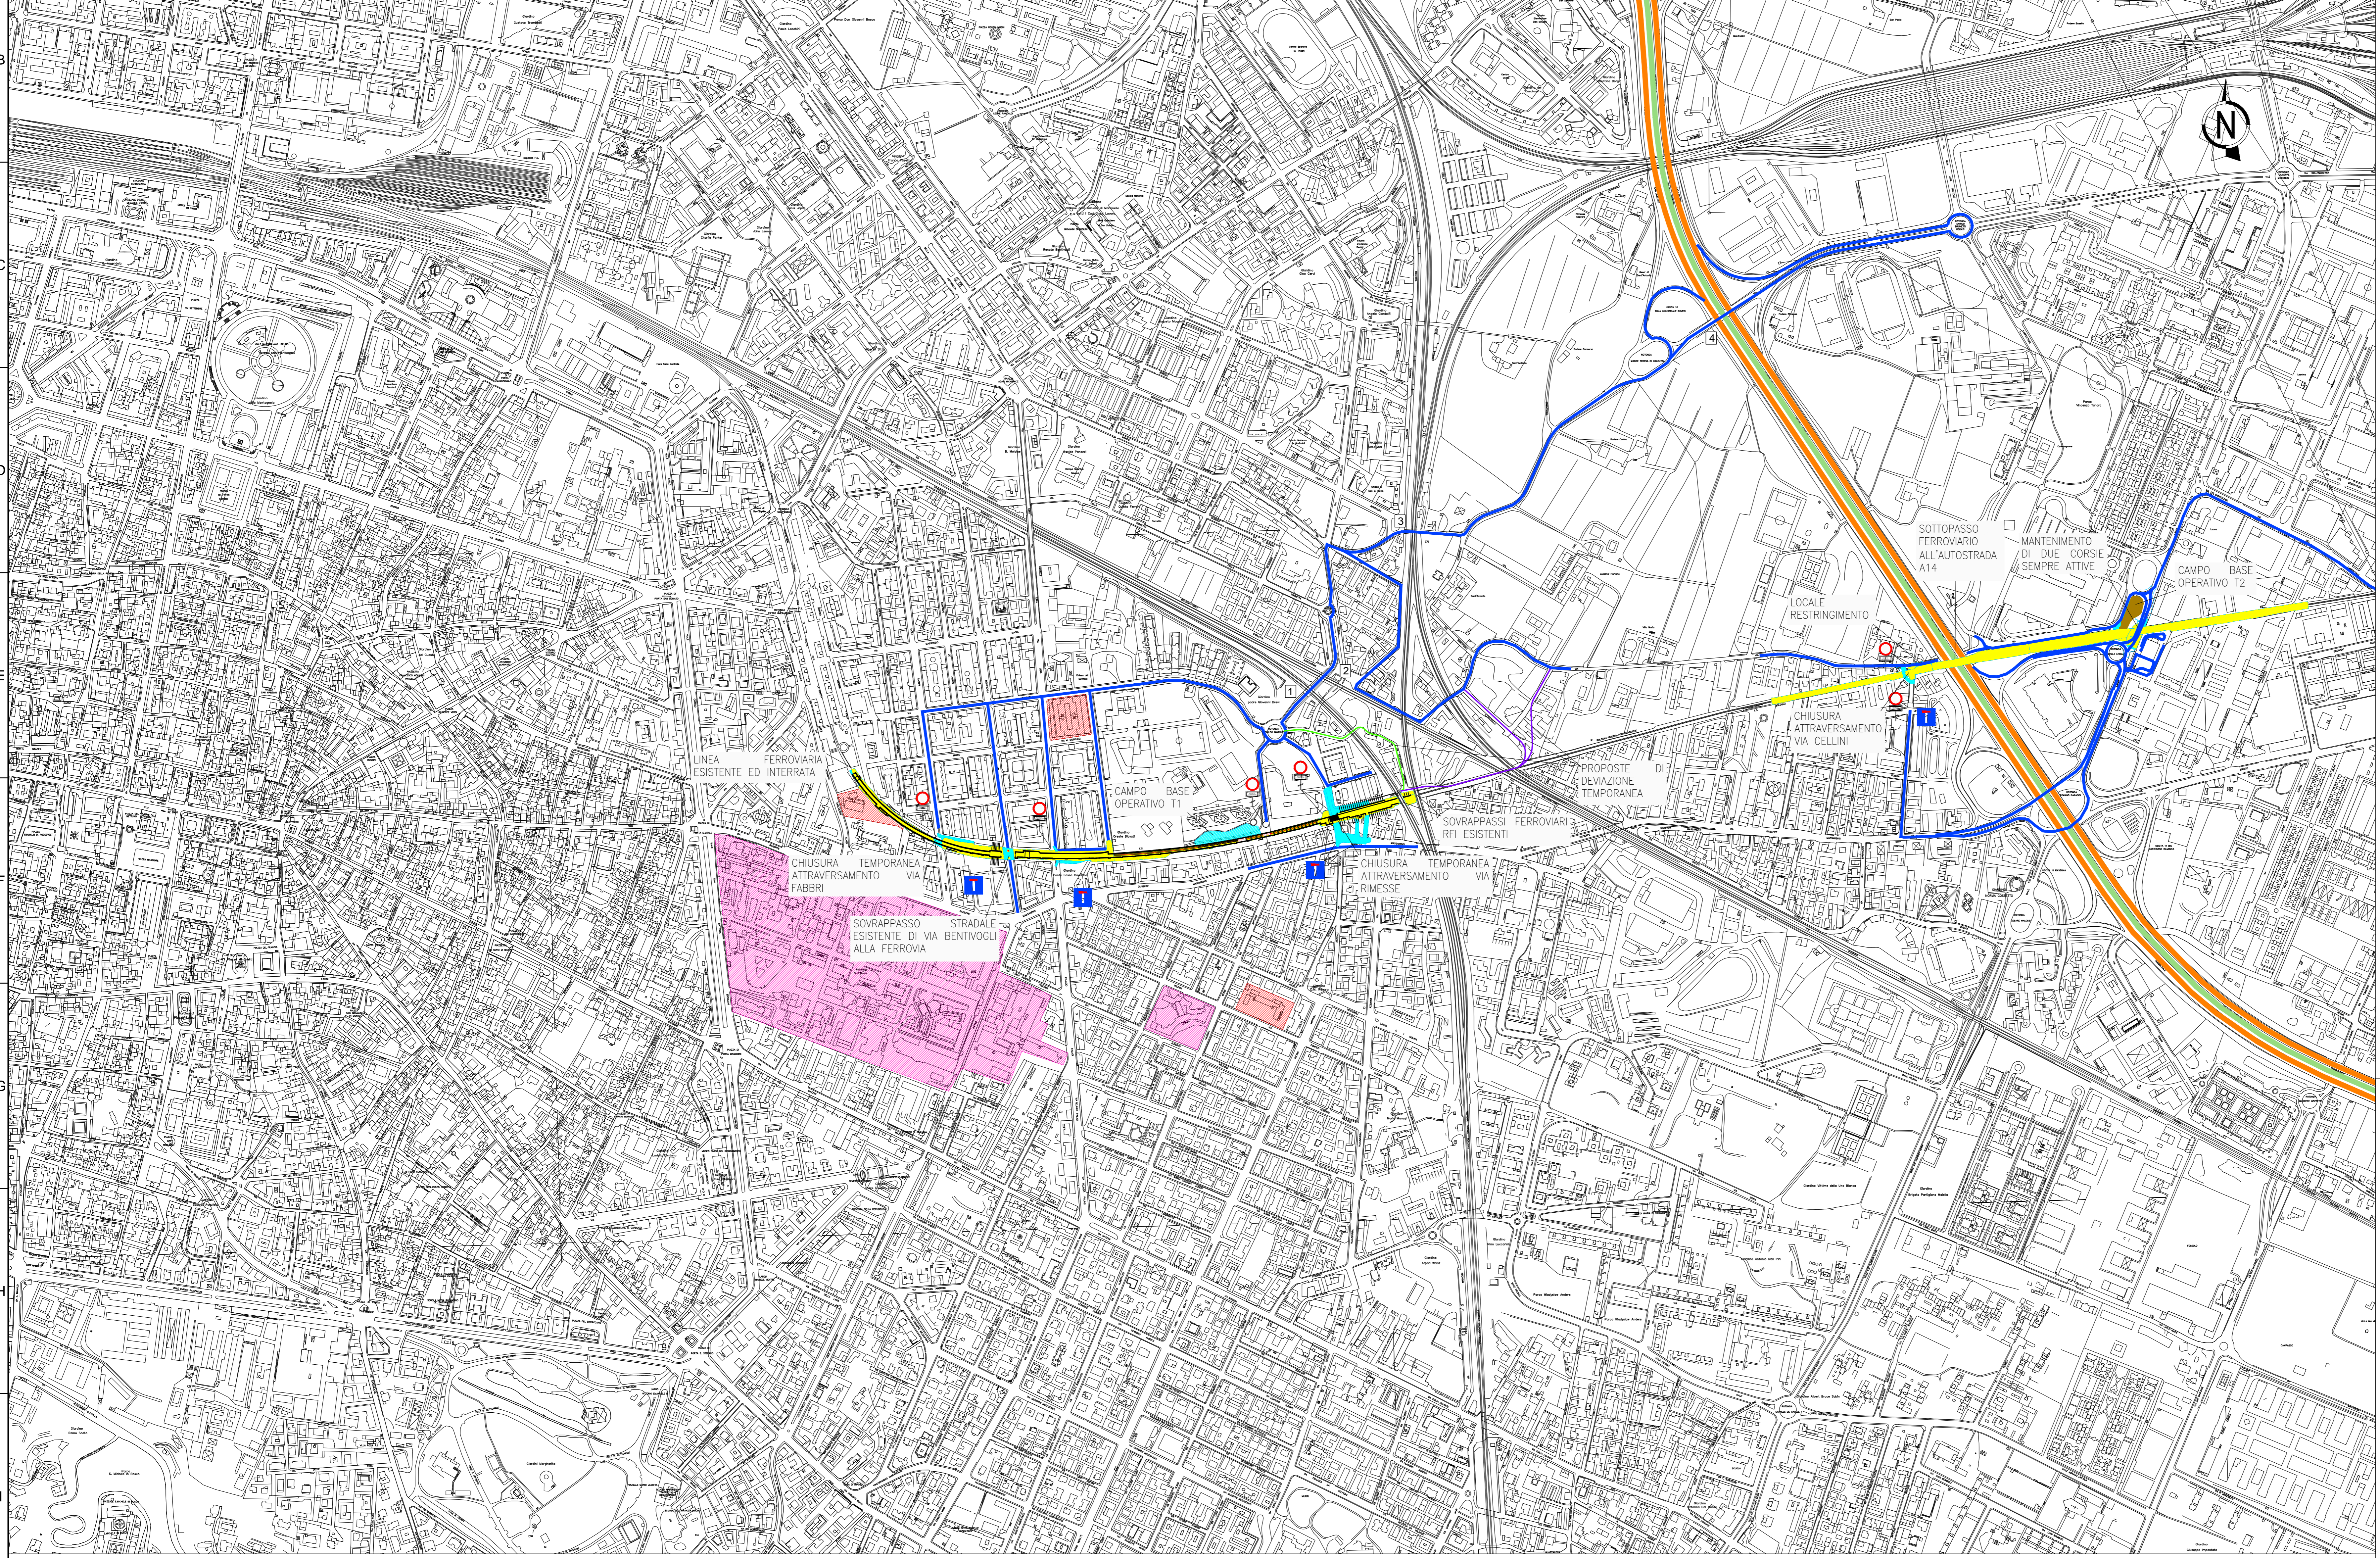

LEGENDA

- AUTOSTRADA A14 BOLOGNA-TARANTO
- TANGENZIALE DI BOLOGNA
- VIABILITA' LOCALI

AREE E COMPLESSI DI INTERESSE

- AREA COMPLESSO SERVIZI SANITARI
- AREA COMPLESSO SERVIZI SCOLASTICI

SOTTOPASSI

- SOTTOPASSO FERROVIARIO LINEA BOLOGNA-FORLI'
- SOTTOPASSO FERROVIARIO LINEA BOLOGNA-FORLI'
- SOTTOPASSO FERROVIARIO LINEA FIRENZE-BOLOGNA
- SOTTOPASSO AUTOSTRADALE A14 BOLOGNA-TARANTO

* - In fase di allestimento del cantiere si dovrà verificare il passaggio dei punti elencati
 - In fase di allestimento del cantiere, in coordinamento con la polizia locale, si dovrà eventualmente installare un'opportuna segnaletica verticale

MINISTERO DELLE INFRASTRUTTURE E DEI TRASPORTI
REGIONE EMILIA ROMAGNA

FER
 FERROVIE EMILIA ROMAGNA s.r.l.

LINEA SFM2 - BOLOGNA-PORTOMAGGIORE

ADEGUAMENTO DELLA PROGETTAZIONE DEFINITIVA E COORDINAMENTO PER SICUREZZA IN FASE DI PROGETTAZIONE (D.LGS. 81/2008) PER LA REALIZZAZIONE DEL COMPLETAMENTO DELL'INTERAMENTO DELLA TRATTA URBANA DI BOLOGNA E PROGETTO DI FATTIBILITA' TECNICA ED ECONOMICA DI CUI ALL'ART. 23 C.9 DEL D.LGS. 50/2016 RELATIVO AL RADDOPPIO DEL BINARIO TRA LA FERRATA DI BOLOGNA-VIA LARGA E LA STAZIONE DI BUDRIO. (CIG 754332766C)

PROGETTO DEFINITIVO

CANTIERI, ESPROPRI E ASSERVIMENTI

PLANIMETRIA GENERALE DELLE VIABILITA' IN FASE DI CANTIERE

AGGIORNAMENTI						
REV.	DESCRIZIONE	DATA	REDATTO	CONTROL.	APPROV.	VISTO
0	Emissione finale	31/10/19	WGI	DFR	AFR	VFL
-	-	-	-	-	-	-
-	-	-	-	-	-	-
-	-	-	-	-	-	-

IL PROGETTISTA	CONCESSIONARIA
GEODATA ENGINEERING Ing. Vincenza Fiora Ordine degli Ingegneri della Provincia di Torino, n. 5042	Ing. Fabrizio Mazzari Ferrovie Emilia Romagna

CARTELLA	SCALA	DATA	DIS.N.	REV.
8.1	1:5000	31/10/19	FER_BP_D TO CAN GEN S_002	0