


FASE 4

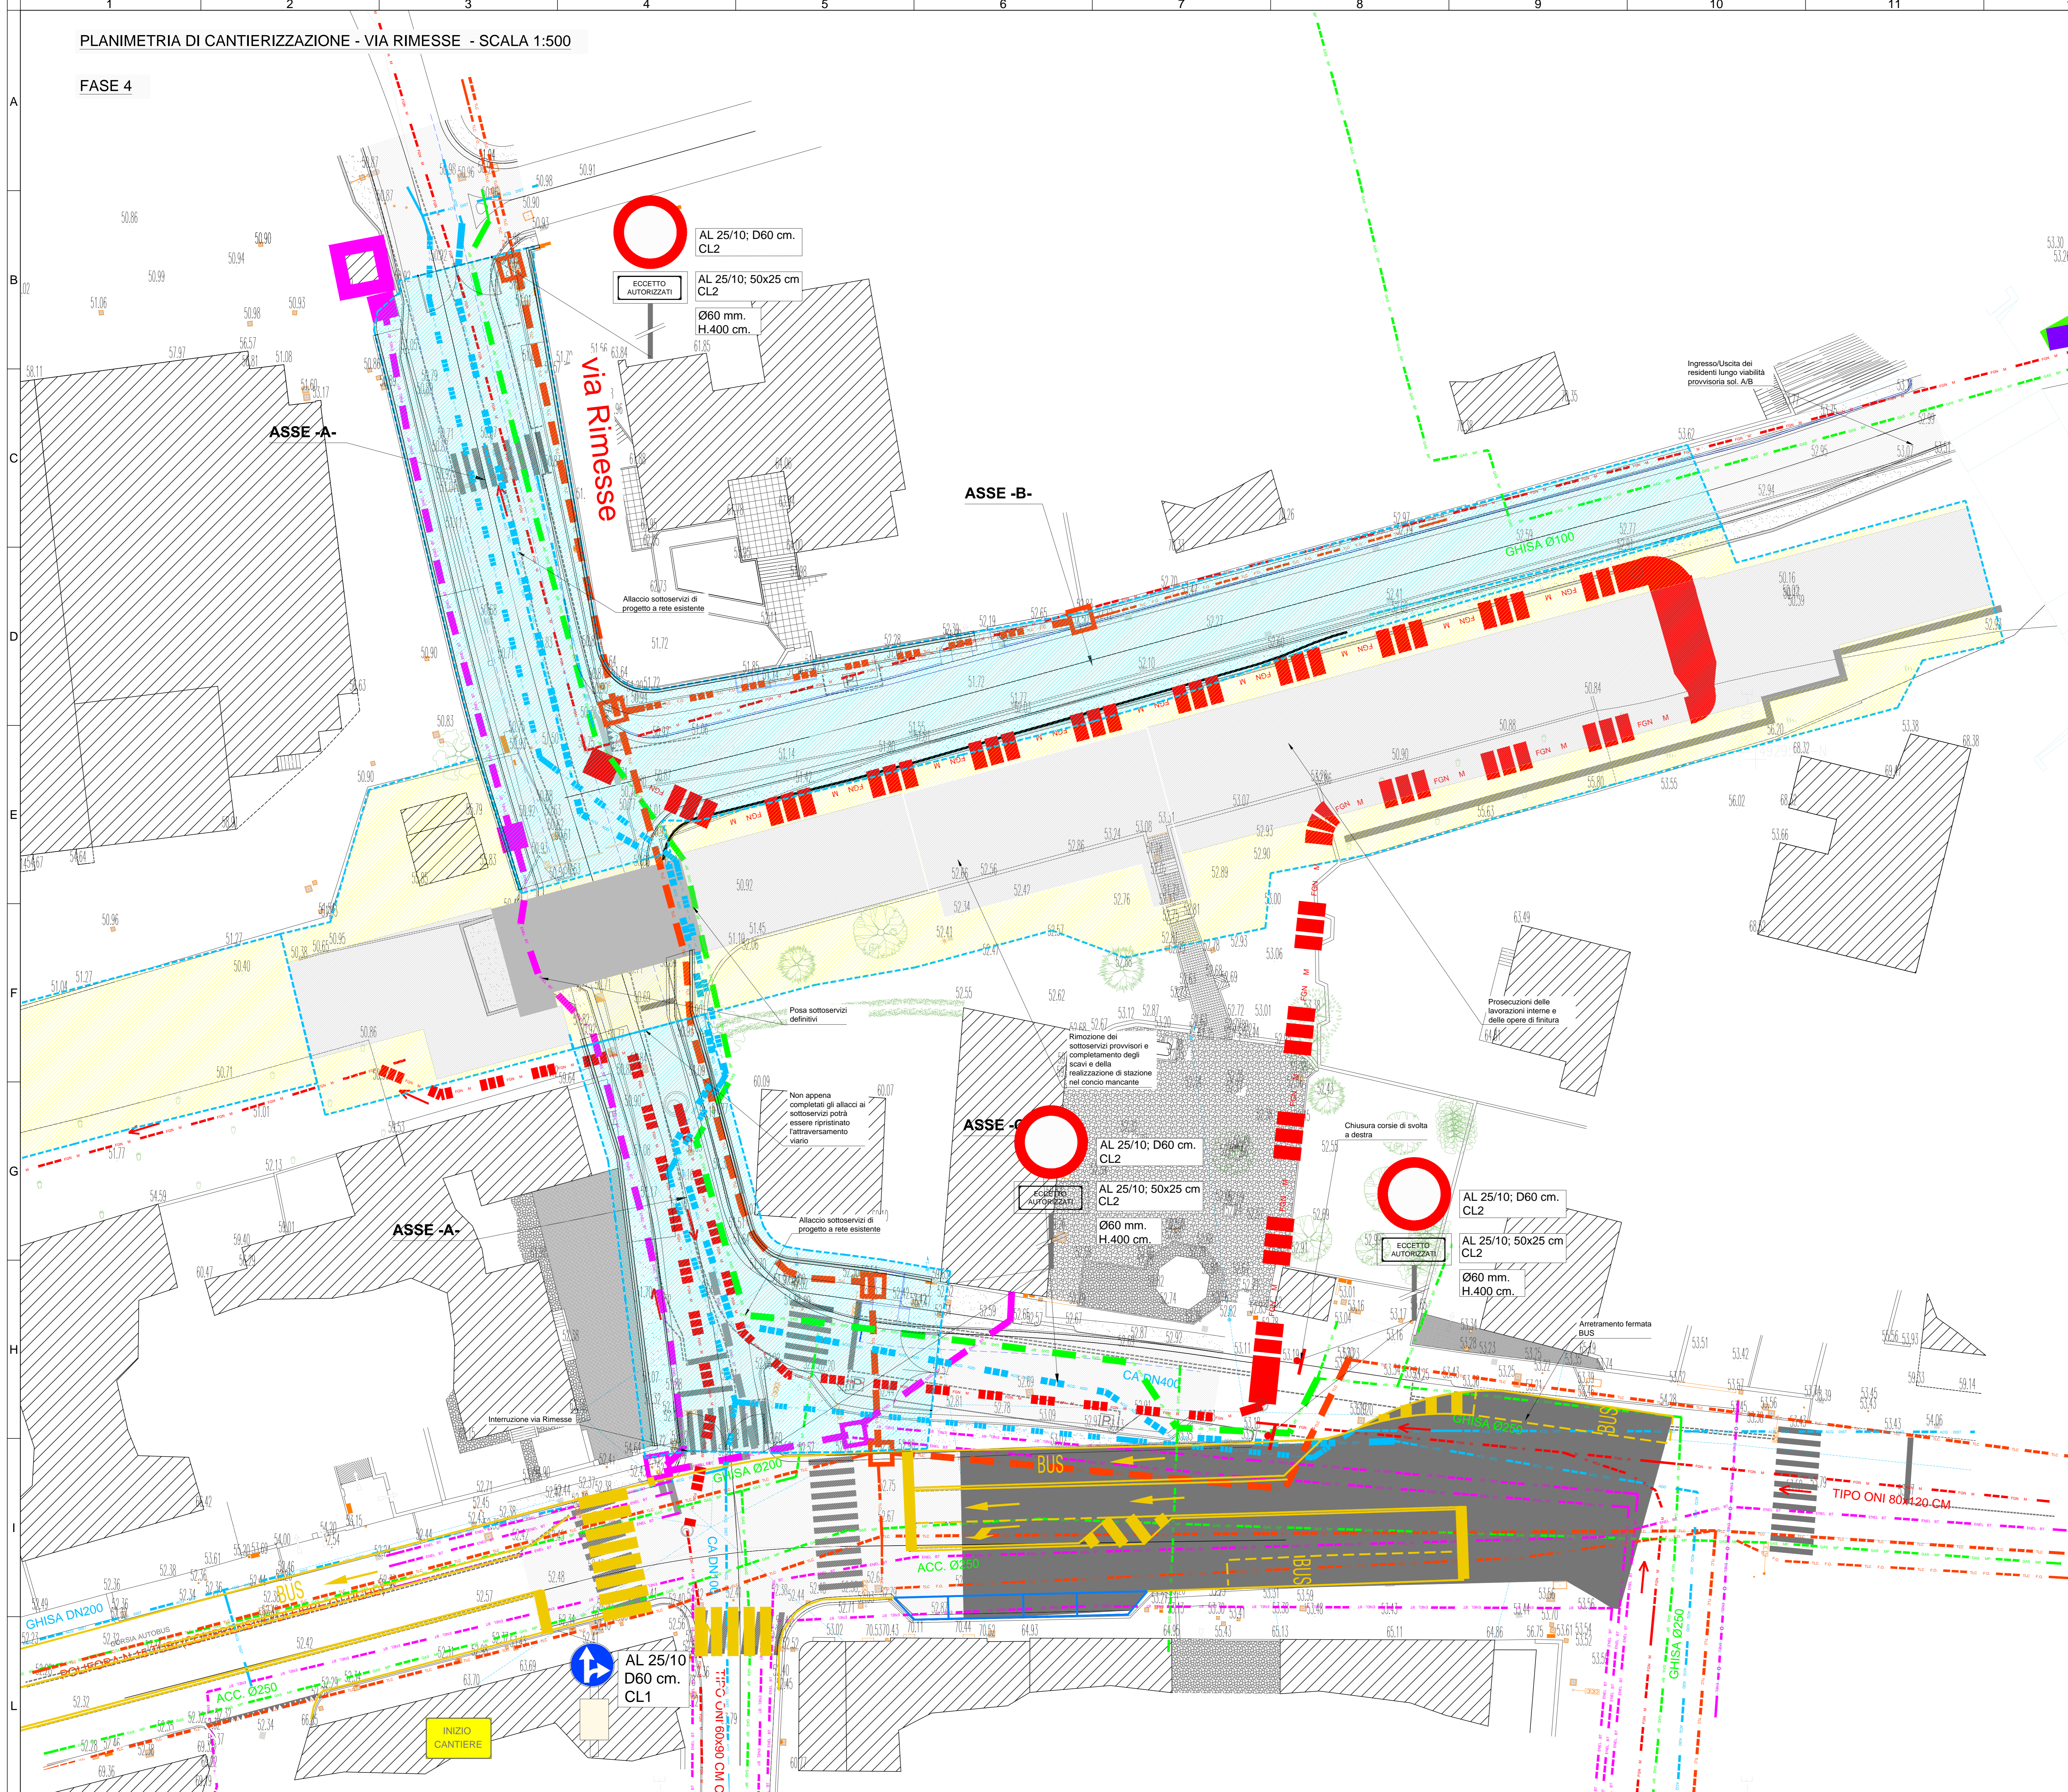


- FASE 4:**
- ADEGUAMENTO DELLA SEGNALETICA DI CANTIERE;
  - MODIFICA DELLE OCCUPAZIONI TEMPORANEE;
  - REALIZZAZIONE DEI SOTTOSERVIZI DEFINITIVI NELLA SOLETTA SUPERIORE DEL CAVALCAVIA DI ATTRAVERSAMENTO;
  - REALIZZAZIONE DEGLI ALLACCI DEI SOTTOSERVIZI NEL RILEVATO DI PROGETTO FINO AL COLLEGAMENTO AGLI ESISTENTI;
  - ATTIVAZIONE DEI SOTTOSERVIZI DI PROGETTO;
  - DISMISSIONE DEI CAVIDOTTI PROVVISORI;
  - REALIZZAZIONE DEL CONCIO MANCANTE.

- FASE FINALE:**
- COMPLETAMENTO DELLE VIABILITÀ DI APPROCCIO ALL'ATTRAVERSAMENTO;
  - APERTURA AL TRAFFICO DEL CAVALCAVIA DI ATTRAVERSAMENTO;
  - PROSECUZIONE DELLE LAVORAZIONI INTERNE ALLA STAZIONE.

0 10 20 50m  
SCALA GRAFICA 1:1000

KEY-PLAN

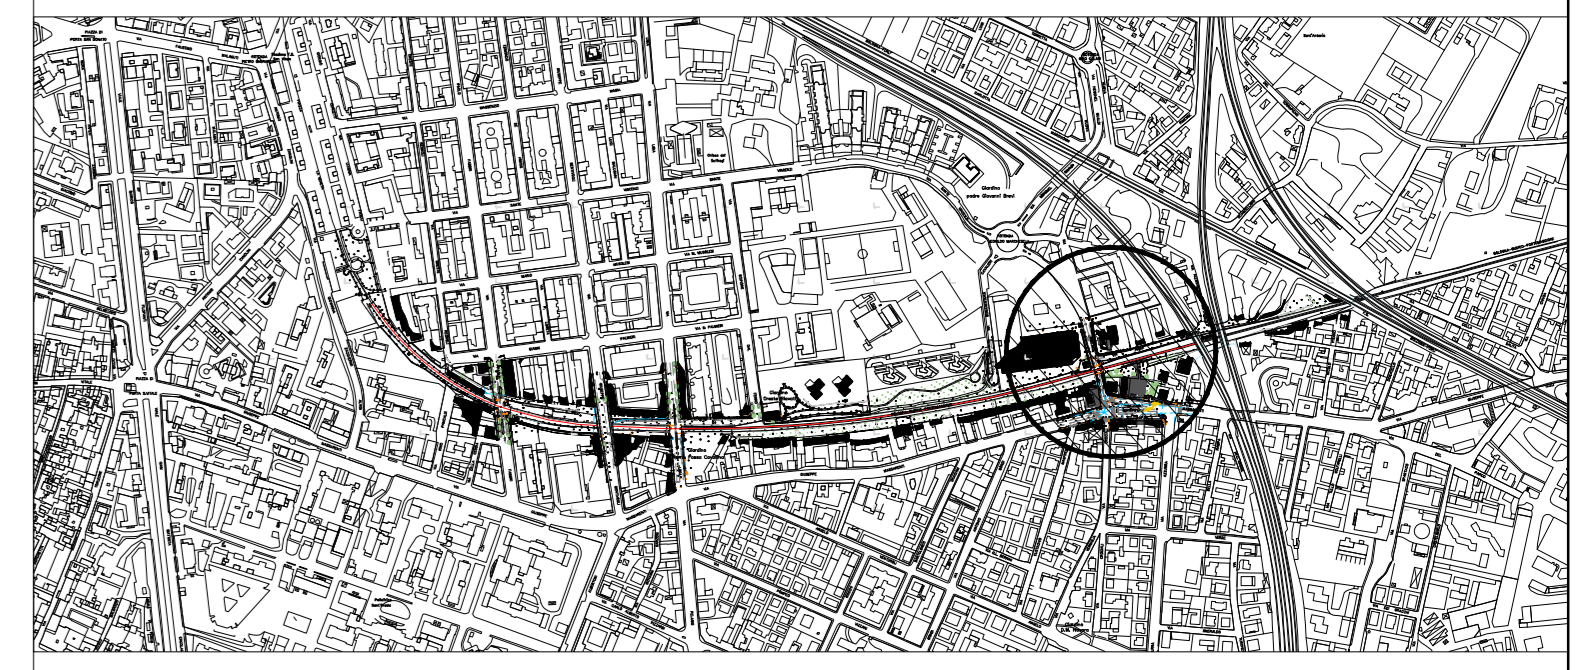

MINISTERO DELLE INFRASTRUTTURE E DEI TRASPORTI  
REGIONE EMILIA ROMAGNA



FERROVIE EMILIA ROMAGNA s.r.l.

LINEA SFM2 - BOLOGNA-PORTOMAGGIORE



PROGETTO DEFINITIVO

CANTIERI, ESPROPRI ASSERVIMENTI  
CANTIERI E VIABILITA' DURANTE I LAVORI  
FERMATA VIA RIMESSE - FASE 4

AGGIORNAMENTI

REV.	DESCRIZIONE	DATA	REDATTO	CONTROL.	APPROV.	VISTO
0	Emissione finale	31/10/19	WGI	DFR	AFR	VFL
-	-	-	-	-	-	-
-	-	-	-	-	-	-
-	-	-	-	-	-	-

MANDATARIA:	PROGETTISTA:	CONCESSIONARIA:
 Ing. Vincenza Fiora Ordine degli Ingegneri della Provincia di Torino, n. 8042	 Ing. Alessandro Frascari Ordine degli Ingegneri della Provincia di Bologna, n. 7119A	Ing. Fabrizio Mazzoni (Prova)

CARTELLA	SCALA	DATA	DIS.N.	REV.
8.1	1:200	31/10/19	FER BP D T1 CAN GEN S_010	0