


PLANIMETRIA INTERVENTI SULLE ALBERATURE - 1/2

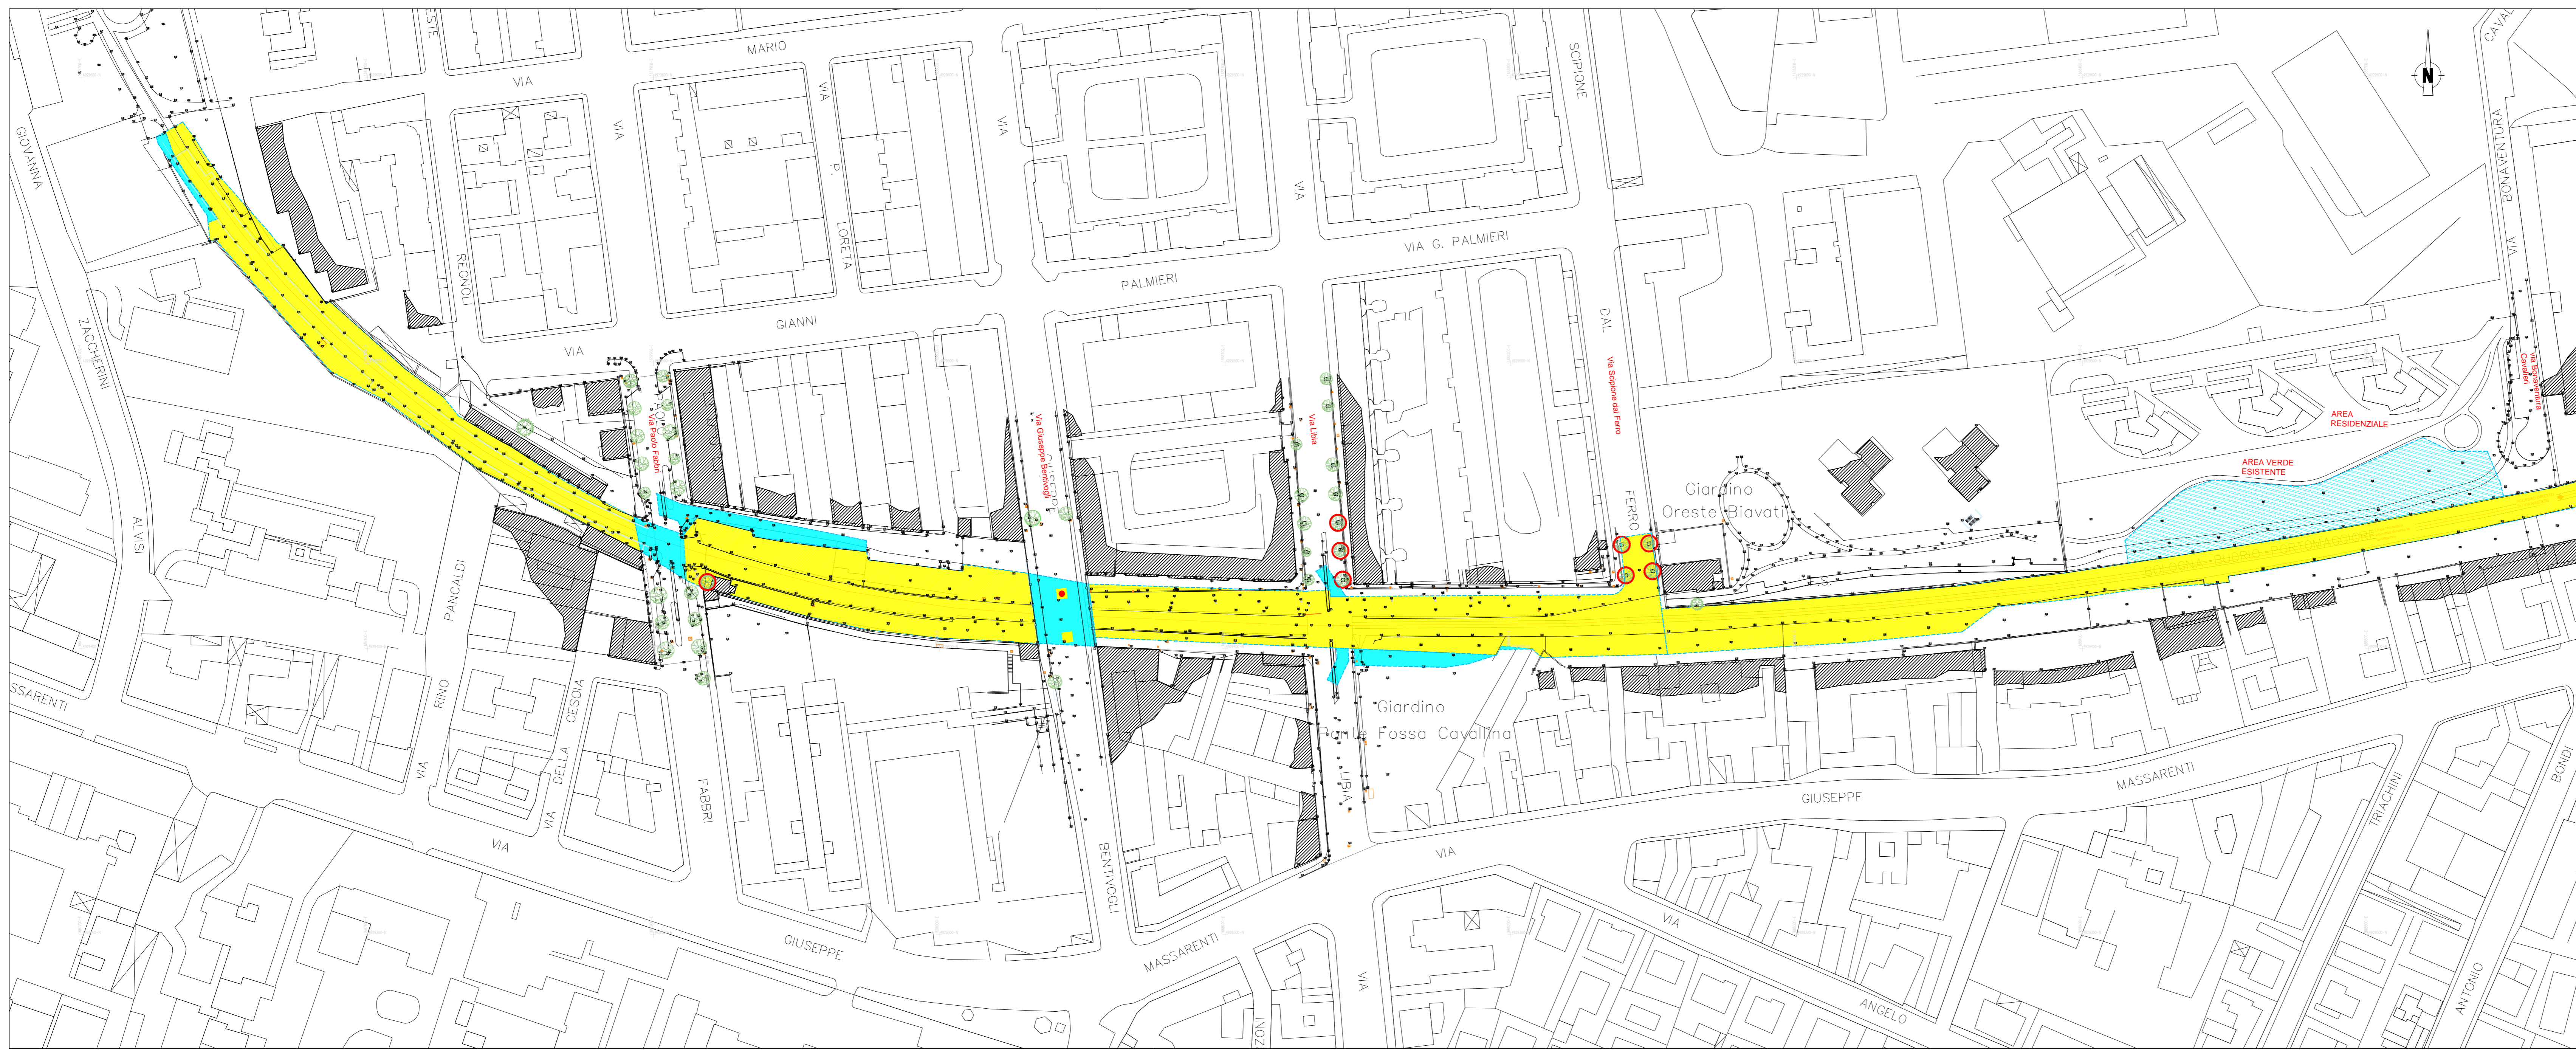

LEGENDA ALBERATURE

	ALBERO GENERICO		RUBINO
	ABETE		TIGLIO
	ACACIA		SIEPE
	CIPRESSO		PIOPPO
	OLMO		PLATANO
	PINO		


ELENCO ALBERATURE DA RIMUOVERE

- ALBERO GENERICO (3)
- ACACIA (2)
- OLMO (1)
- PLATANO (8)

LEGENDA CANTIERIZZAZIONE

- AREA DI CANTIERIZZAZIONE FISSA
- AREA DI CANTIERIZZAZIONE MOBILE E TEMPORANEA

PLANIMETRIA INTERVENTI SULLE ALBERATURE 2/2

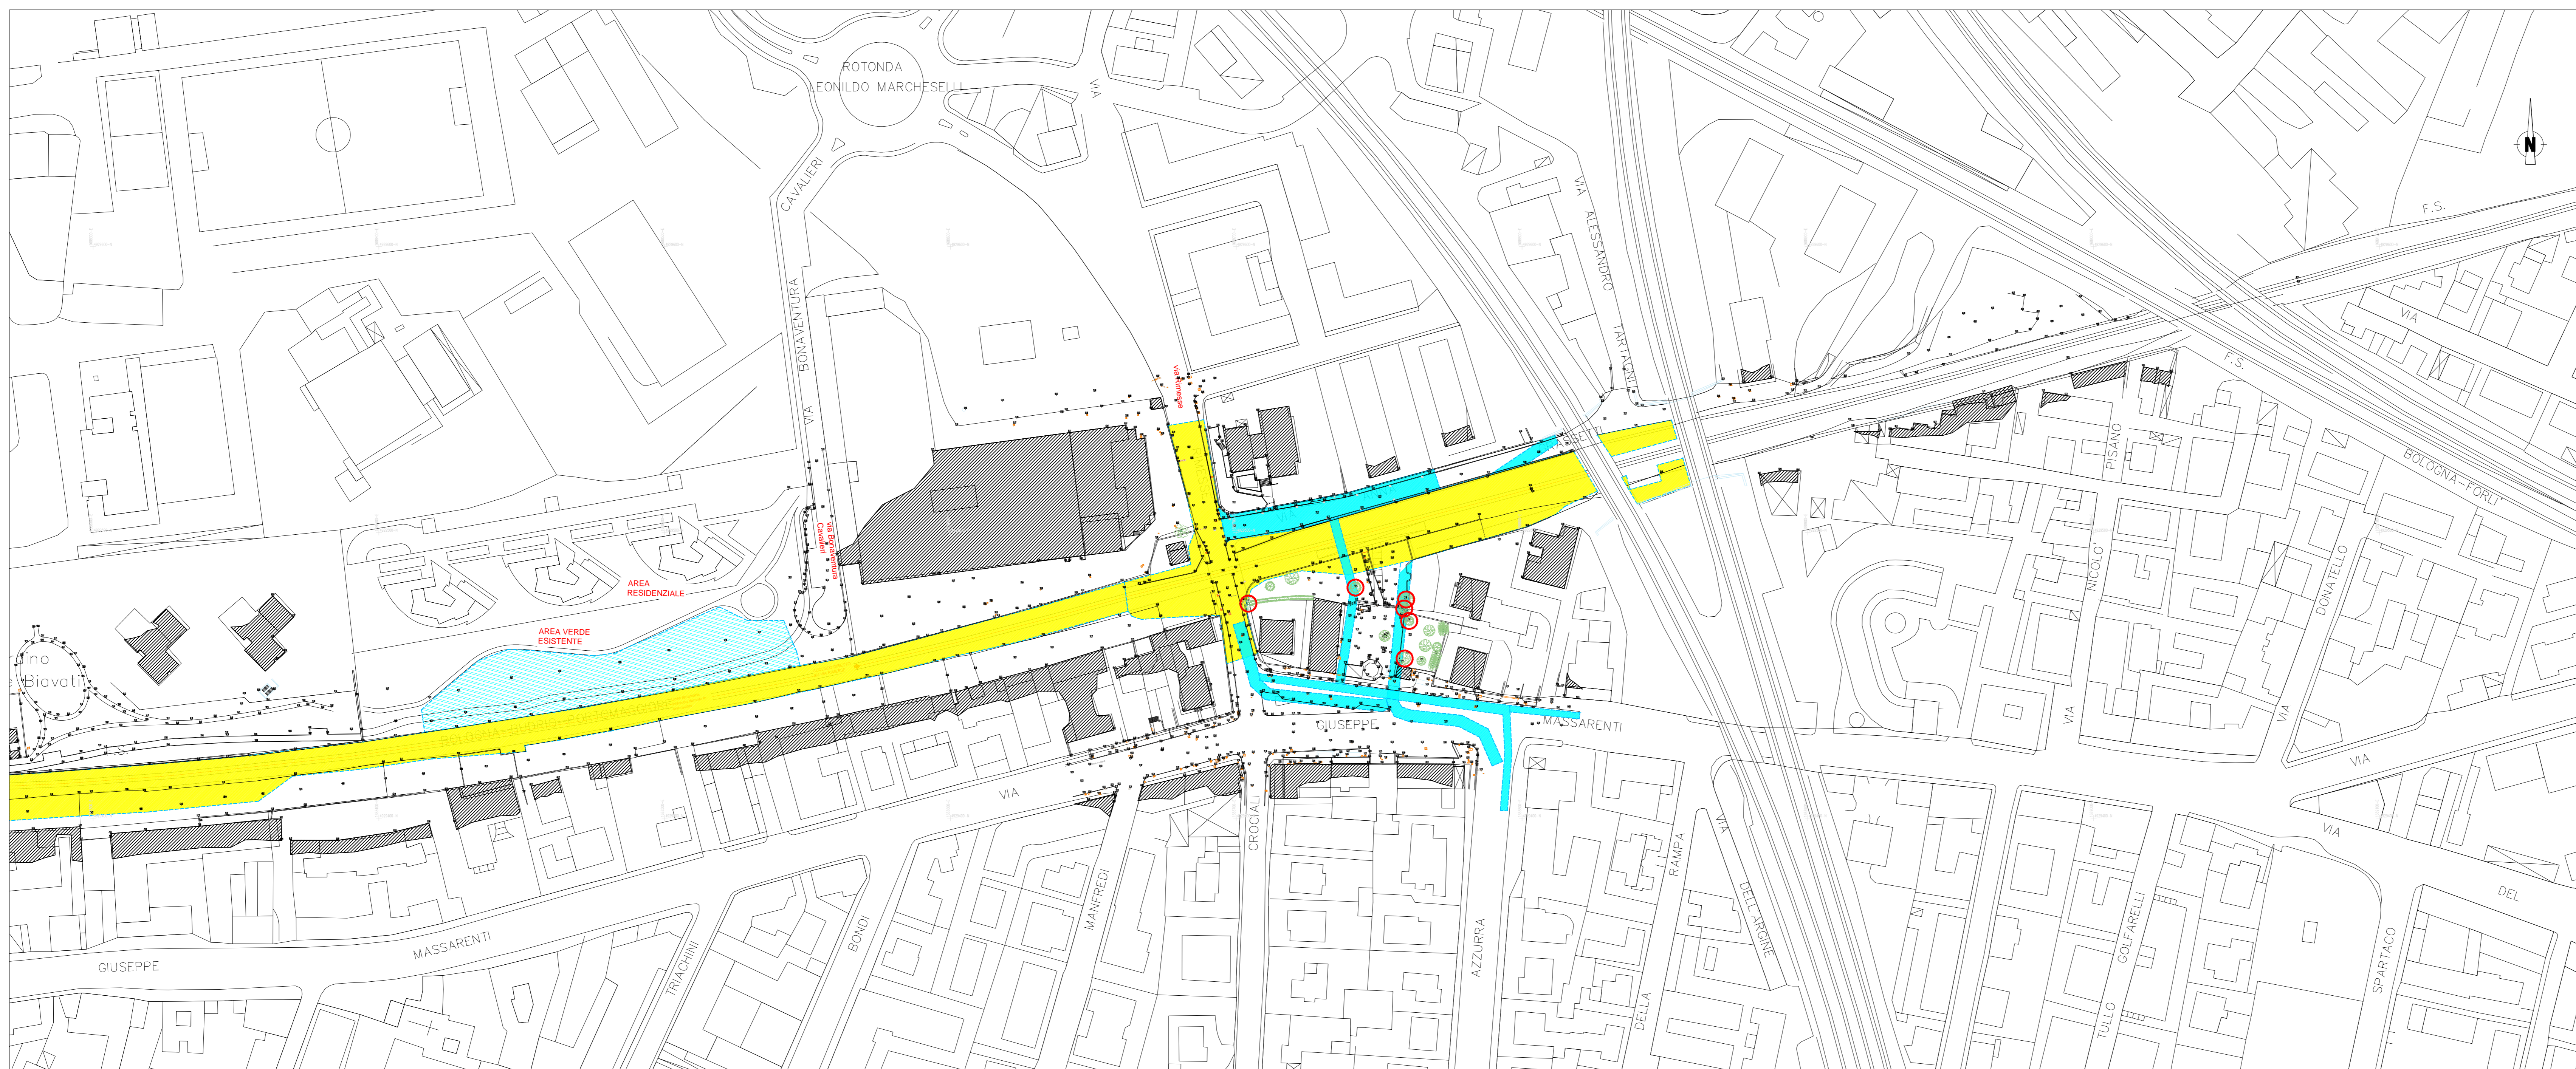

MINISTERO DELLE INFRASTRUTTURE E DEI TRASPORTI
REGIONE EMILIA ROMAGNA

FER
 FERROVIE EMILIA ROMAGNA s.r.l.

LINEA SFM2 - BOLOGNA-PORTOMAGGIORE

PROGETTO DEFINITIVO

CANTIERI, ESPROPRI ASSERVIMENTI
 CANTIERI E VIABILITA' DURANTE I LAVORI
 INTERVENTI SULLE ALBERATURE

AGGIORNAMENTI						
REV.	DESCRIZIONE	DATA	REDATTO	CONTROL.	APPROV.	VISTO
0	Emissione finale	31/10/19	WGI	DFR	AFR	VFL
-	-	-	-	-	-	-
-	-	-	-	-	-	-
-	-	-	-	-	-	-

IL PROGETTISTA	CONCESSIONARIA
Responsabile del progetto e dell'esecuzione: GEODATA ENGINEERING Ing. Vincenza Floria Ordine degli Ingegneri della Provincia di Torino, n. 8042	Responsabile Unico del Procedimento: Ing. Fabrizio Mazzoni
Il progettista: SITECO Ing. Alessandro Frascari Ordine degli Ingegneri della Provincia di Bologna, n. 7115A	

CARTELLA	SCALA	DATA	DIS.N.	REV.
8.1	1: 1000	31/10/19	FER BP D T1 CAN GEN S_011	0