



PLANIMETRIA INTERVENTI SULLE ALBERATURE - 1/2

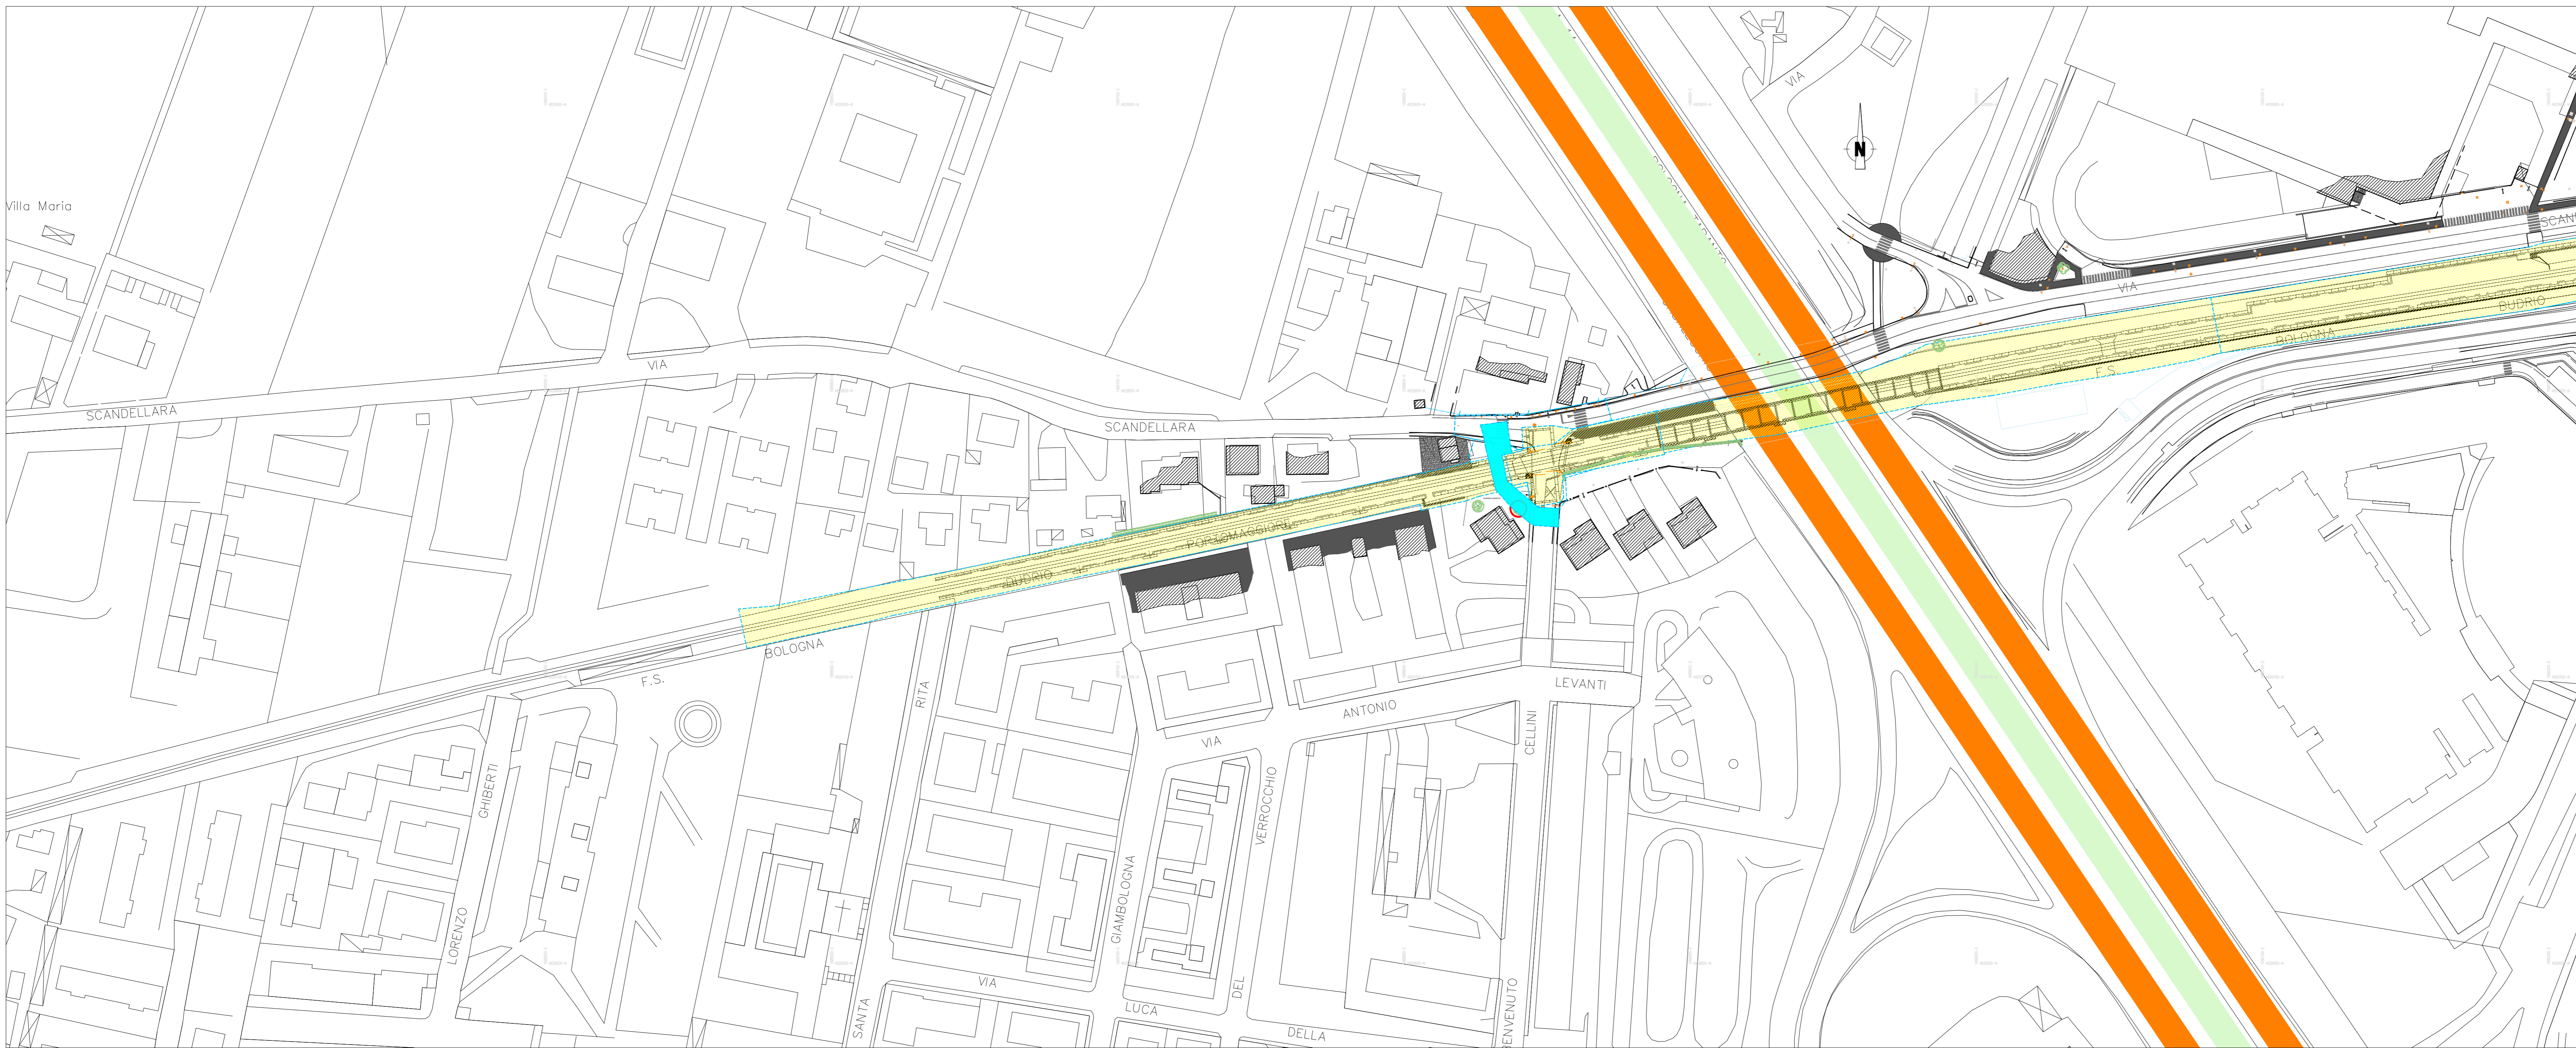

PLANIMETRIA INTERVENTI SULLE ALBERATURE 2/2

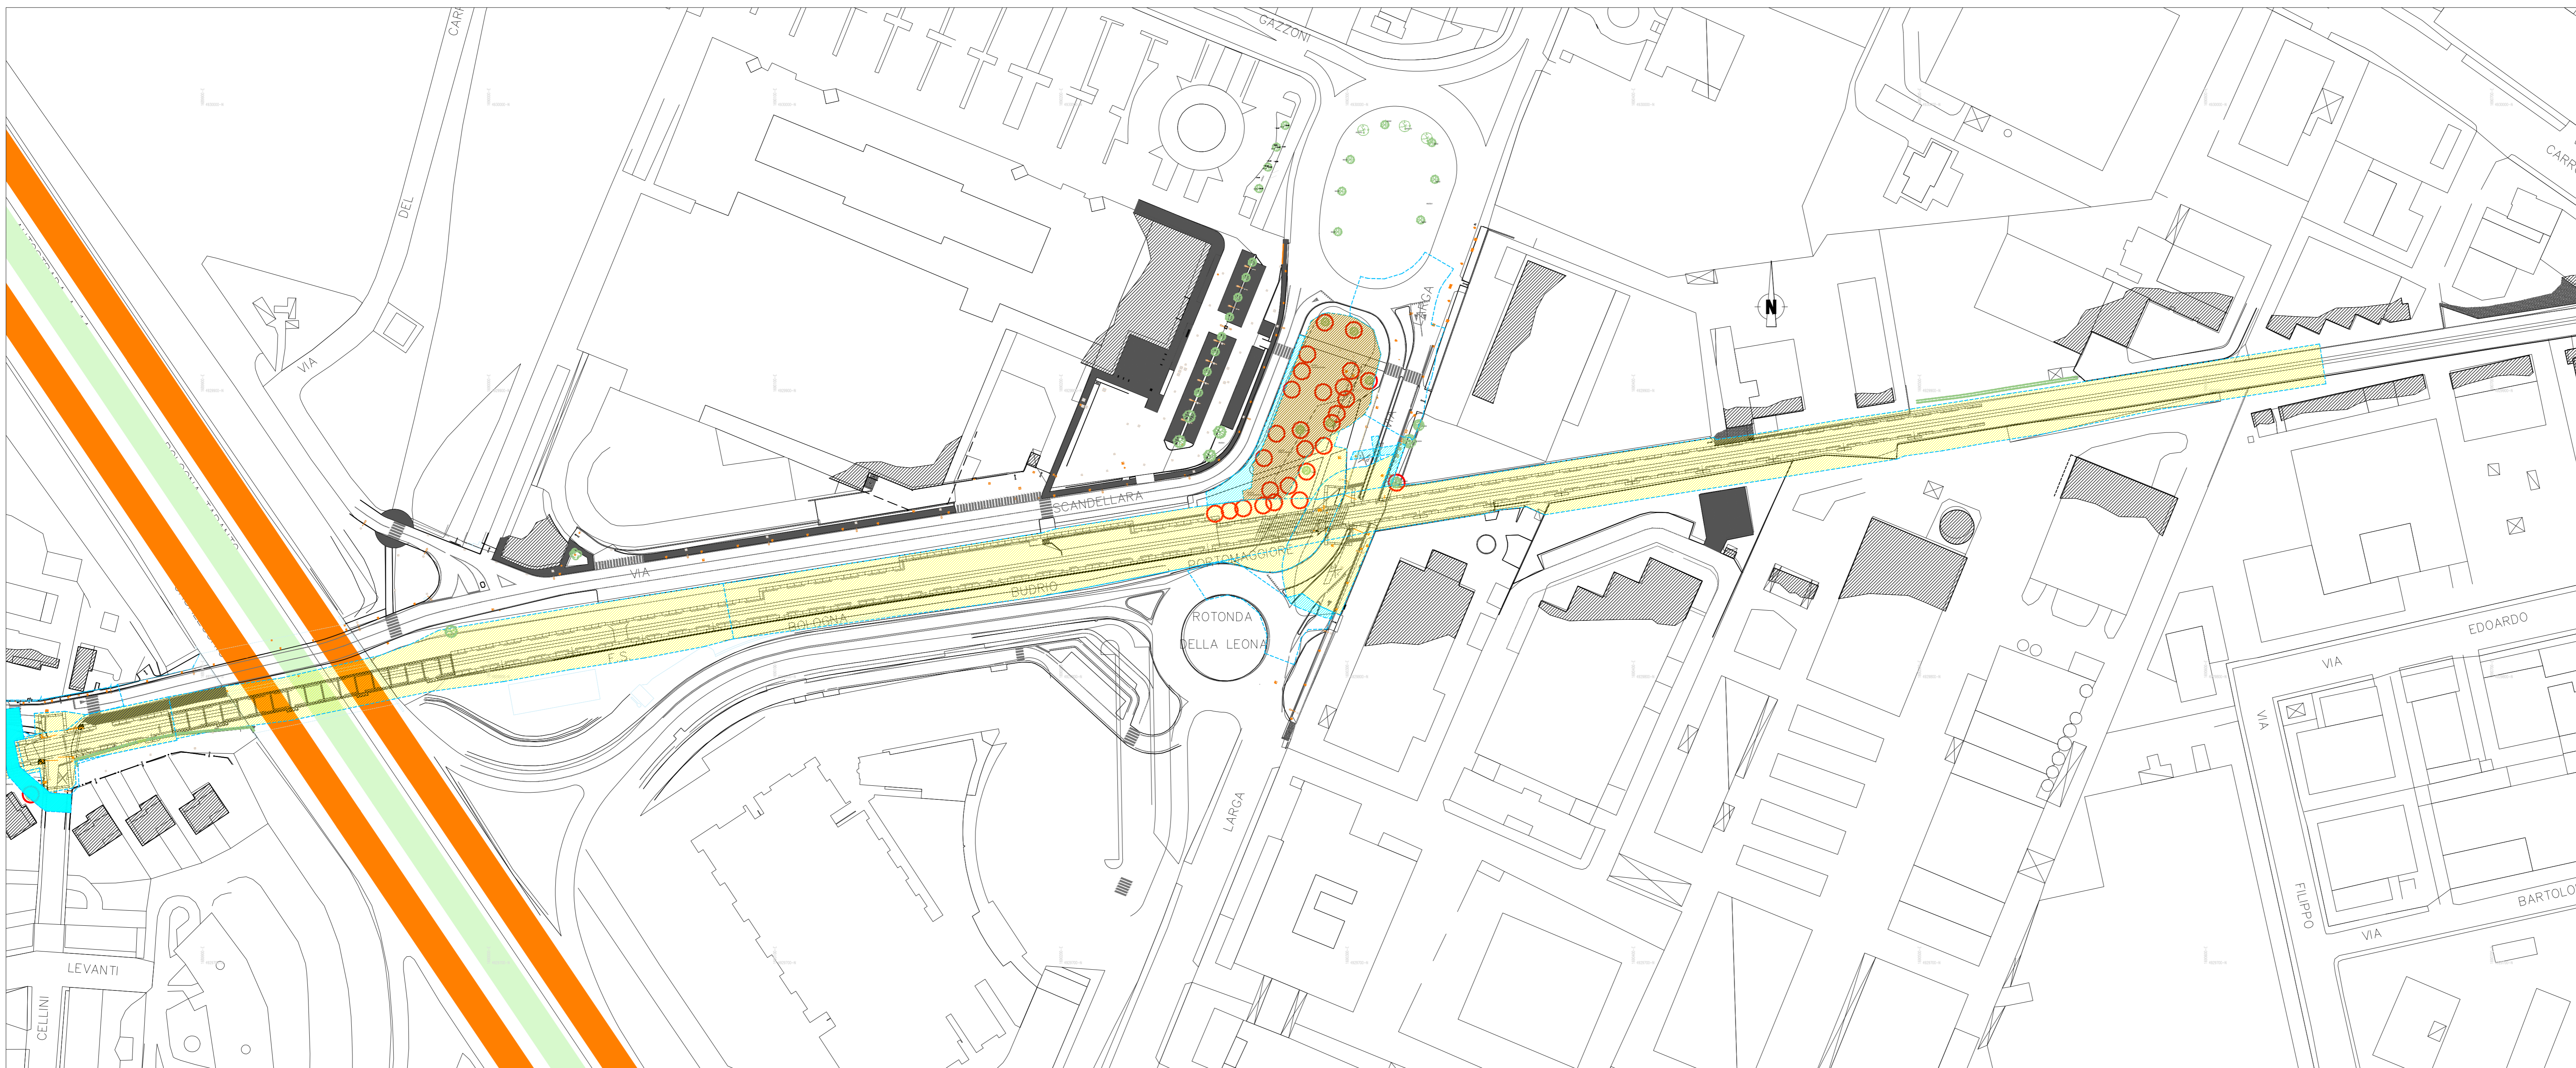

LEGENDA ALBERATURE

	ALBERO GENERICO		RUBINO
	ABETE		TIGLIO
	ACACIA		SIEPE
	CIPRESSO		
	OLMO		
	PINO		
	PIOPPO		
	PLATANO		

LEGENDA ALBERATURE DA RIMUOVERE

	ALBERO GENERICO
--	-----------------

LEGENDA CANTIERIZZAZIONE

	AREA DI CANTIERIZZAZIONE FISSA
	AREA DI CANTIERIZZAZIONE MOBILE E TEMPORANEA

NOTA BENE

- LE ALBERATURE DOVRANNO ESSERE SPECIFICATE NEL DETTAGLIO IN FASE DI P.E., VALUTANDO CON LA COMMITTENZA E CON GLI ORGANI PREPOSTI IL PIANO DI ABBATTIMENTI E RIPIANTUMAZIONI;
- LA PROPOSTA DI CANTIERIZZAZIONE DEL P.E. DOVRÀ ANALIZZARE L'EFFETTIVA MANCANZA DI ALTERNATIVE ALL'ABBATTIMENTO DELLE ALBERATURE, SECONDO IL PRINCIPIO DELLA MASSIMA PROTEZIONE AL PATRIMONIO ESISTENTE SEGUENDO LE INDICAZIONI RIPORTATE NEL PIANO DI MONITORAGGIO AMBIENTALE;
- EVENTUALI ALBERATURE NON RILEVATE O RIPORTATE NELLA PRESENTE DOVRANNO ESSERE VALUTATE IN FASE DI PROGETTAZIONE ESECUTIVA E CANTIERIZZAZIONE.

MINISTERO DELLE INFRASTRUTTURE E DEI TRASPORTI
REGIONE EMILIA ROMAGNA

FER/
FERROVIE EMILIA ROMAGNA s.r.l.

LINEA SFM2 - BOLOGNA-PORTOMAGGIORE

PROGETTO DEFINITIVO

CANTIERI, ESPROPRI ASSERVIMENTI
CANTIERI E VIABILITA' DURANTE I LAVORI
INTERVENTI SULLE ALBERATURE

REV.	DESCRIZIONE	DATA	REDATTO	CONTROL.	APPROV.	VISTO
0	Emissione finale	31/10/19	WGI	DFR	AFR	VFL
-	-	-	-	-	-	-
-	-	-	-	-	-	-
-	-	-	-	-	-	-

IL PROGETTISTA	CONCESSIONARIA
Responsabile di progetto e dell'esecuzione: GEODATA ENGINEERING Ing. Vincenza Floria Ordine degli Ingegneri della Provincia di Torino, n. 8042 (Firma autografa)	Responsabile Unico del Procedimento: Ing. Fabrizio Macconi (Firma autografa)
Il progettista: SITECO Ing. Alessandro Frascari Ordine degli Ingegneri della Provincia di Bologna, n. 7119A (Firma autografa)	

CARTELLA	SCALA	DATA	DIS.N.	REV.
8.1	1: 1000	31/10/19	FER BP D T2 CAN GEN S. 008	0