



INQUADRAMENTO 2

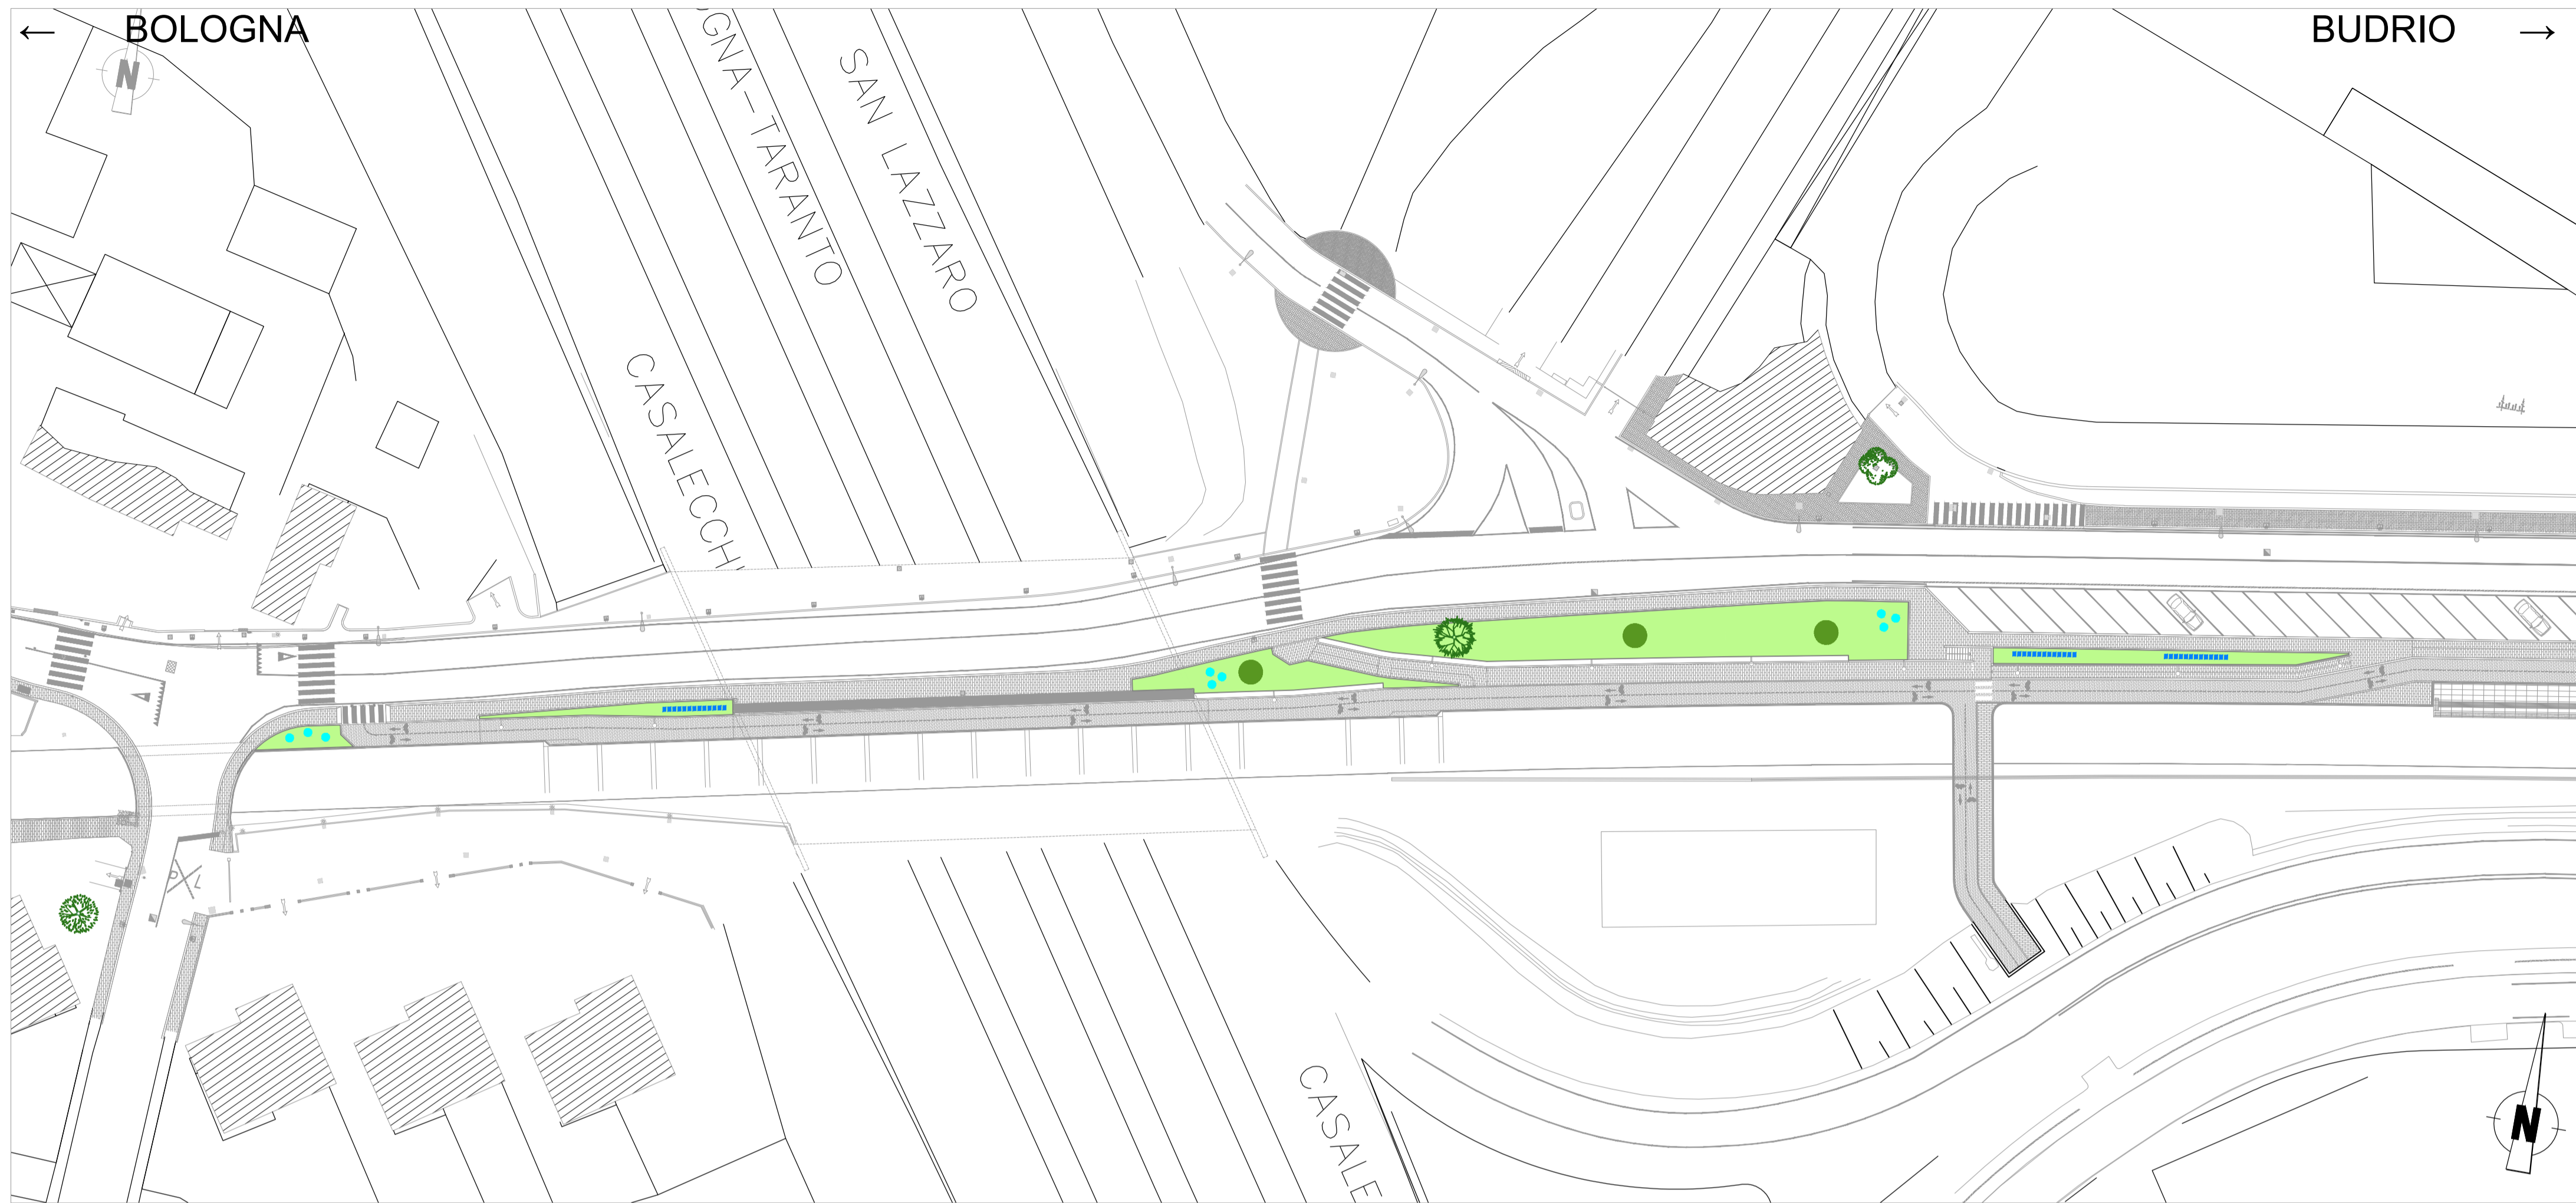


LEGENDA

MITIGAZIONI AMBIENTALI

- Sistemazione a prato/Ripristino prati esistenti
Totale: 2.443mq
- Alberature esistenti
- Alberature da rimuovere
Quantità: n.1 *Fraxinus* spp
- n. 3 *Cercis siliquastrum* /
Albero di Giuda (circ. 10-12cm)
- n. 9 *Syringa vulgaris* / Lillà
(v. 20cm)
- 21.0 ml *Viburnum tinus* /
Laurotino (v. 20cm)

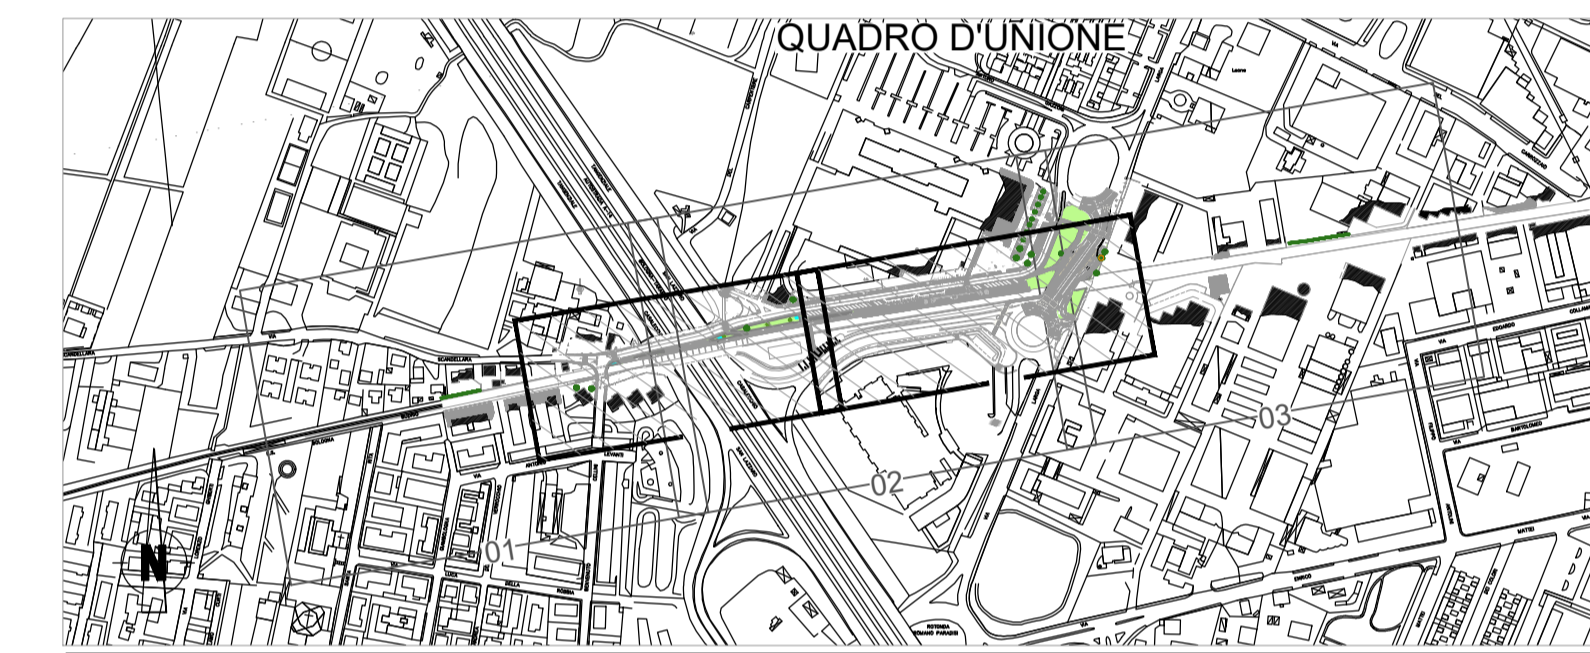

INQUADRAMENTO 3

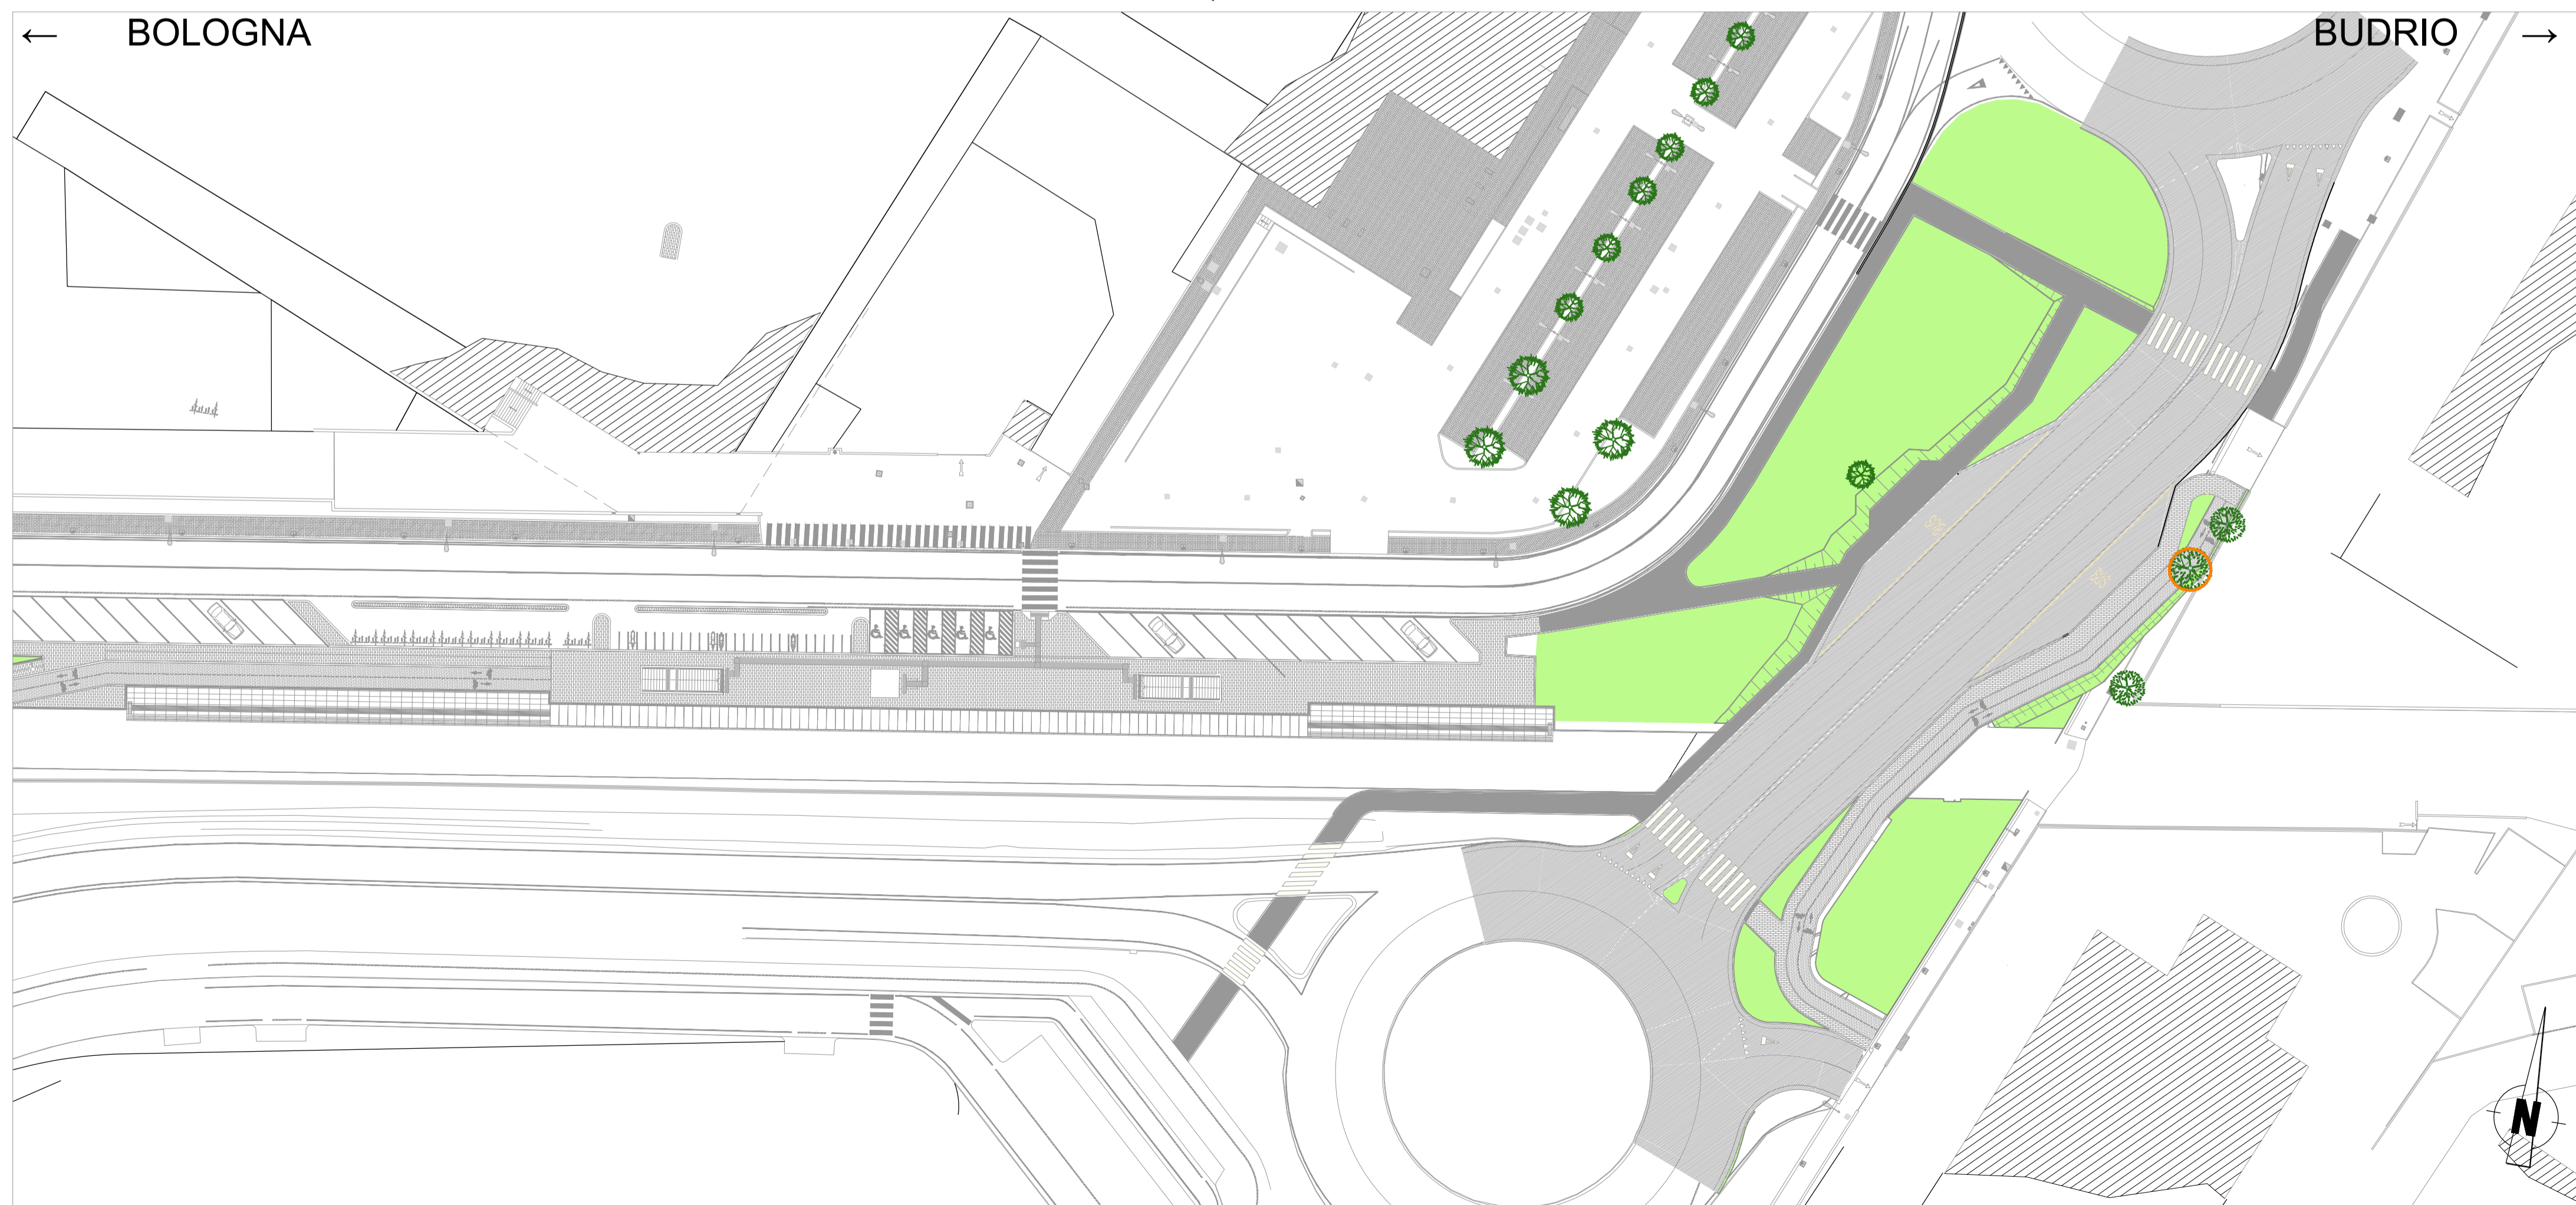

MINISTERO DELLE INFRASTRUTTURE E DEI TRASPORTI
REGIONE EMILIA ROMAGNA

FER
FERROVIE EMILIA ROMAGNA

FERROVIE EMILIA ROMAGNA s.r.l.

LINEA SFM2 - BOLOGNA-PORTOMAGGIORE

PROGETTO DEFINITIVO

AMBIENTE
MITIGAZIONI A VERDE
TRATTA VIA CELLINI / VIA LARGA - PLANIMETRIA

AGGIORNAMENTI

REV.	DESCRIZIONE	DATA	REDATTO	CONTROL.	APPROV.	VISTO
0	Emissione finale	31-10-19	GDP	TTH	API	VFE
-	-	-	-	-	-	-
-	-	-	-	-	-	-
-	-	-	-	-	-	-

IL PROGETTISTA	CONCESSIONARIA
MANDATARIA: GEODATA ENGINEERING <small>Responsabile del progetto e dell'integrazione Firma proponente specializzata:</small> Ing. Vincenza Floria <small>Ordine degli Ingegneri della Provincia di Torino, n. 8042 (Firma aggiornata)</small>	<small>Il Responsabile Unico del Procedimento:</small> Ing. Fabrizio Maccari <small>(Firma aggiornata)</small>
<small>Il Progettista:</small> NET ENGINEERING SITECO ENGINEERING COMPANY Dott. Andrea Pilli <small>Ordine degli A.P.P.C. della Provincia di Venezia, n. 3854 (Firma aggiornata)</small>	

CARTELLA	SCALA	DATA	DIS.N.	REV.
8.2	1: 500	31-10-19	FER_BP_D_T2_AMB_GEN_S_001	0