


LEGENDA


	PROGETTO DEFINITIVO (versione 2014)
	ADEGUAMENTO PROGETTO DEFINITIVO (2019)

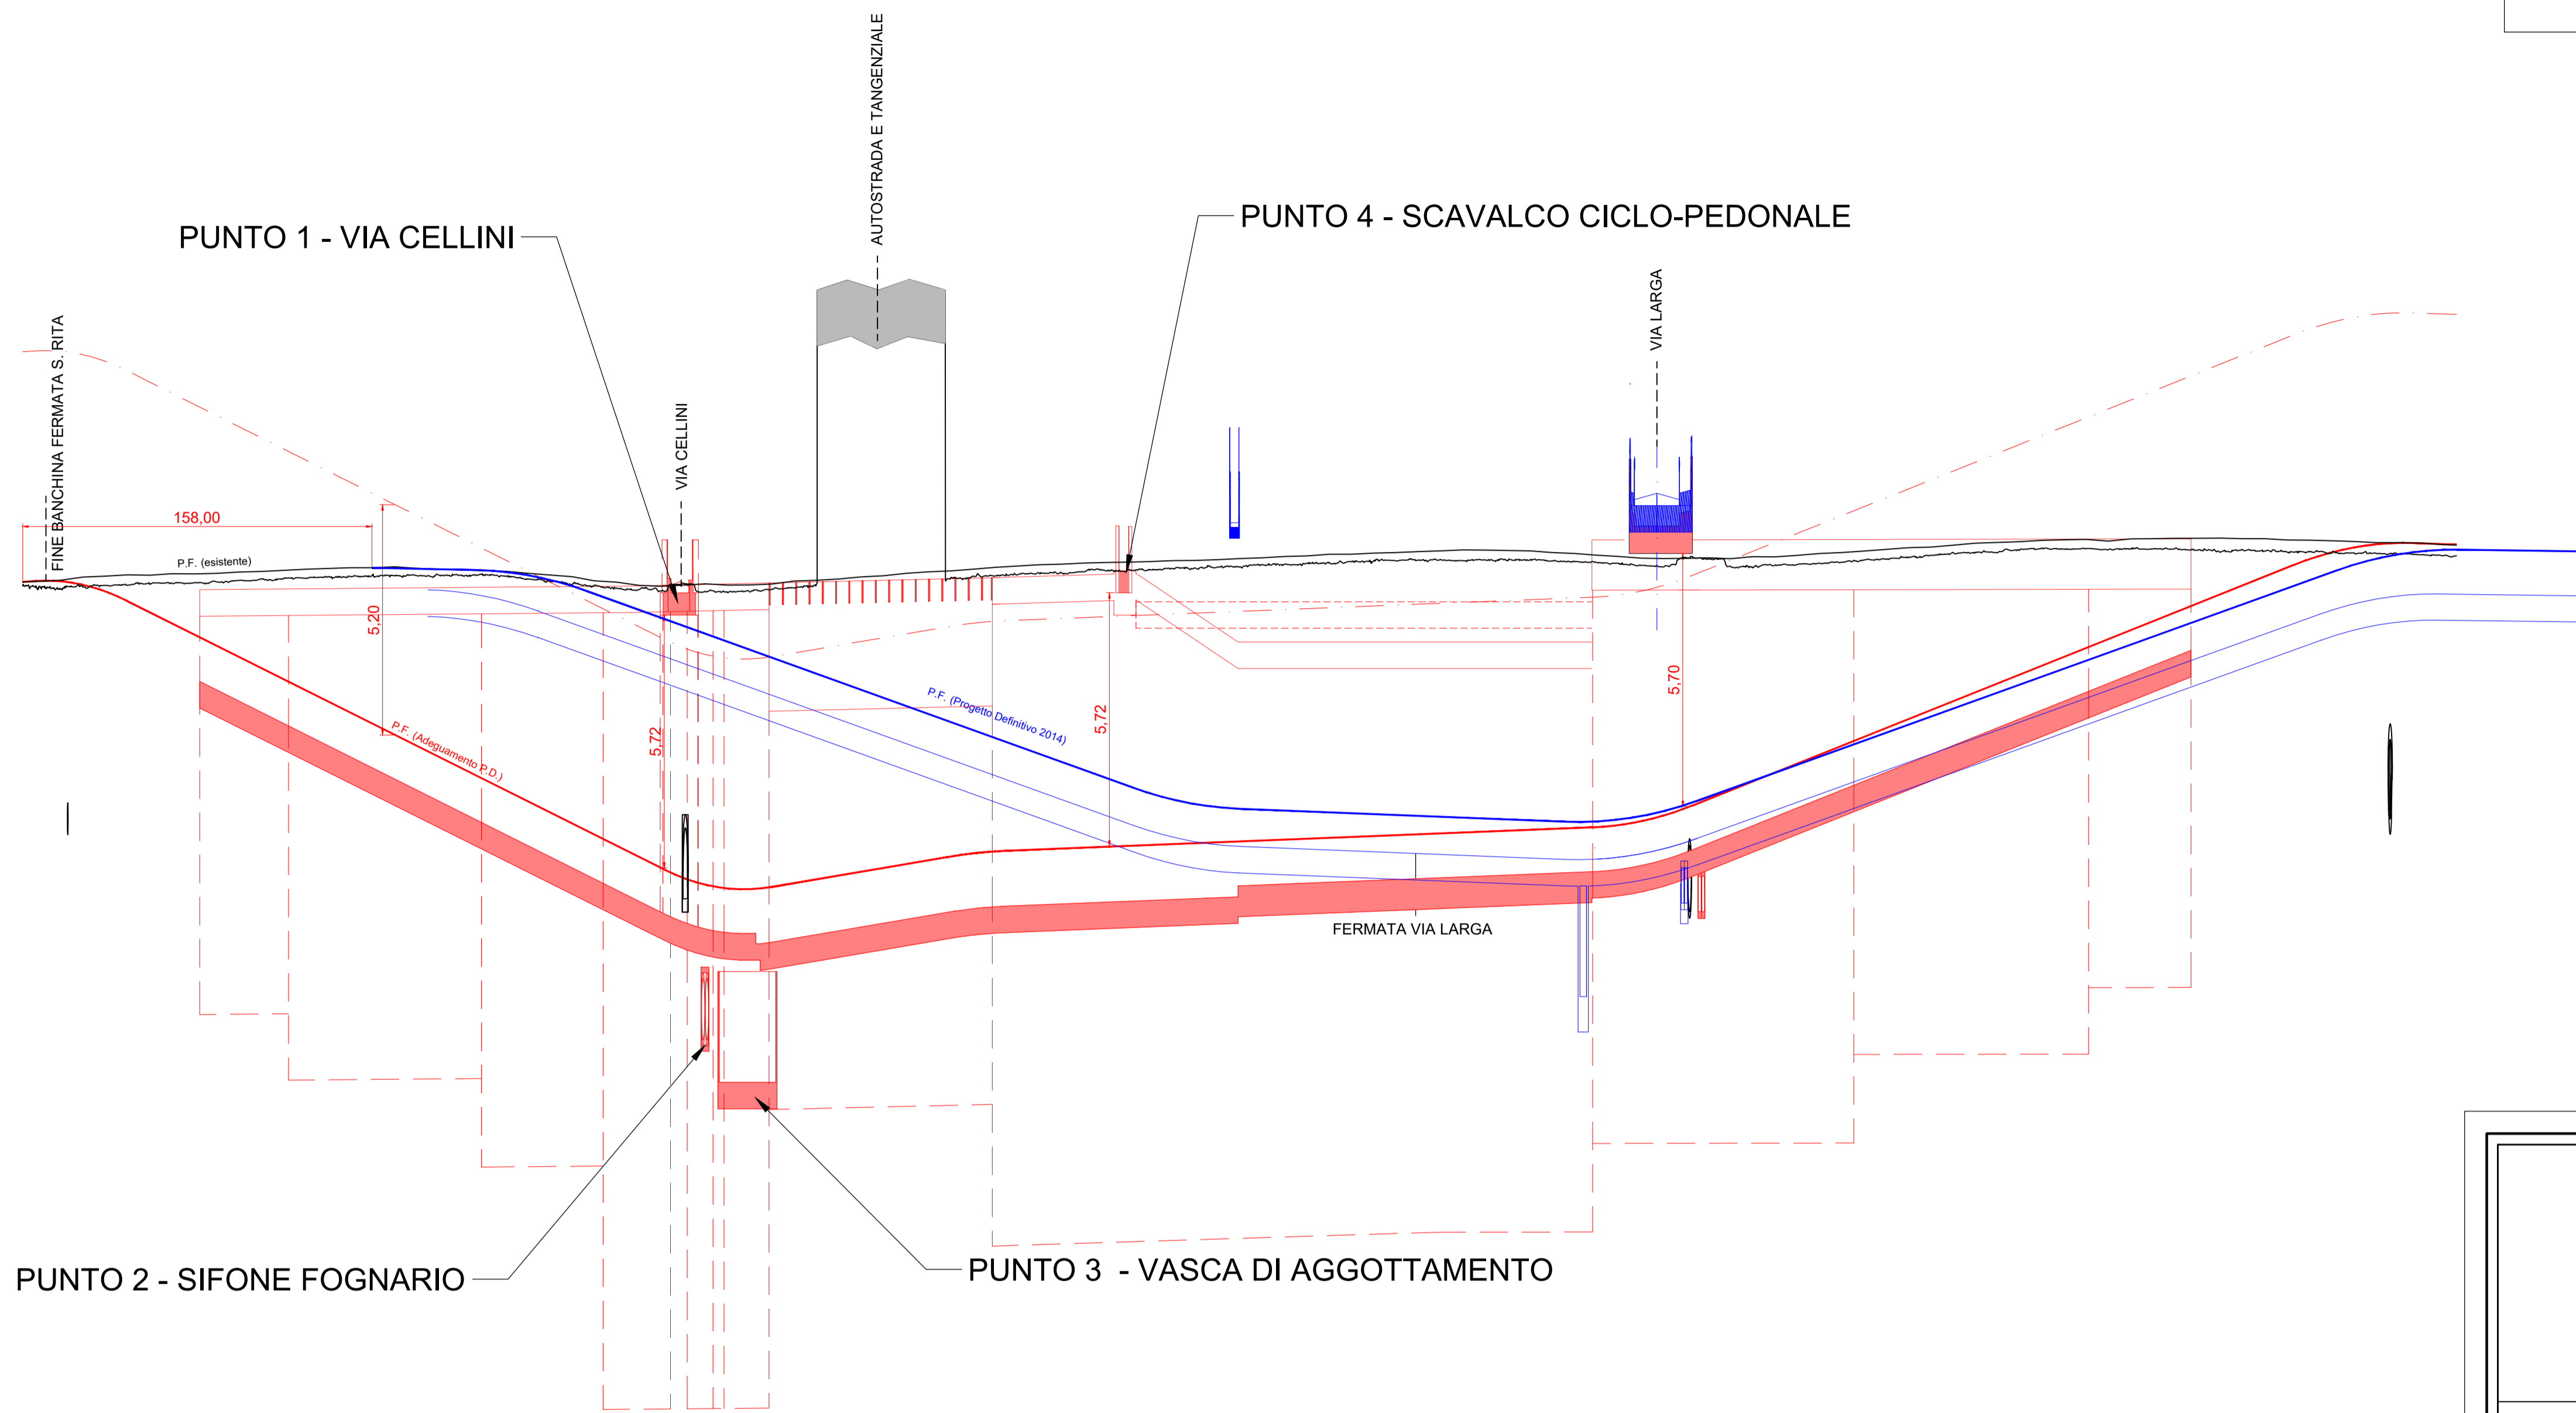

PRINCIPALI MODIFICHE PROGETTUALI INTRODOTTE:


- PUNTO 1: Data la richiesta del Comune di Bologna e di FER di garantire la continuità viaria di via Cellini, è stato necessario arretrare la rampa Ovest per sottopassare tale viabilità.
- PUNTO 2: Realizzazione di un sifone fognatura mista per risoluzione interferenza tra la nuova rampa e la condotta esistente.
- PUNTO 3: Spostamento della vasca di aggottamento da Via Larga a Via Cellini (nuovo punto di minimo della livelletta ferroviaria).
- PUNTO 4: Spostamento dello scavalco ciclo-pedonale di sottoattraversamento dello svincolo autostradale

MINISTERO DELLE INFRASTRUTTURE E DEI TRASPORTI
REGIONE EMILIA ROMAGNA



FERROVIE EMILIA ROMAGNA s.r.l.

LINEA SFM2 - BOLOGNA-PORTOMAGGIORE






ADEGUAMENTO DELLA PROGETTAZIONE DEFINITIVA E COORDINAMENTO PER SICUREZZA IN FASE DI PROGETTAZIONE (D.L.G.S. 81/2008) PER LA REALIZZAZIONE DEL COMPLETAMENTO DELL'INTERRAMENTO DELLA TRATTA URBANA DI BOLOGNA E PROGETTO DI FATTIBILITÀ TECNICA ED ECONOMICA DI CUI ALL'ART. 23 C.5 DEL D.L.G.S. 50/2016, RELATIVO AL RADDOPPIO DEL BINARIO TRA LA FERMATA DI BOLOGNA-VIA LARGA E LA STAZIONE DI BUDRIO. (CIG 754332765C)

PROGETTO DEFINITIVO

ELABORATI DI CARATTERE GENERALE
 PRESCRIZIONI DELLA GIUNTA DELLA REGIONE EMILIA ROMAGNA E DEL RAPPORTO QUALITÀ
 SCHEMA DEI PRINCIPALI CAMBIAMENTI PROGETTUALI PER OTTEMPERARE ALLE PRESCRIZIONI-TRATTA T2

AGGIORNAMENTI						
REV.	DESCRIZIONE	DATA	REDATTO	CONTROL.	APPROV.	VISTO
0	Emissione Finale	31-10-19	RMZ	ETR	SEA	VFE
-	-	-	-	-	-	-
-	-	-	-	-	-	-
-	-	-	-	-	-	-

IL PROGETTISTA		CONCESSIONARIA
MANDATARIA: 	Responsabile del progetto e dell'integrazione: Ing. Vincenza Floria Ordine degli Ingegneri della Provincia di Torino, n. 8042 (Primo firmatario)	Il Responsabile Unico del Procedimento: Ing. Fabrizio Maccari (Primo firmatario)
	Il Progettista: Ing. Simone Eandi Ordine degli Ingegneri della Provincia di Cuneo, n. 1418/A (Primo firmatario)	

CARTELLA	SCALA	DATA	DIS.N.	REV.
1.1	1:2000/100	31-10-19	FER_BP_D_T2_GEN_GEN_S_001	0