
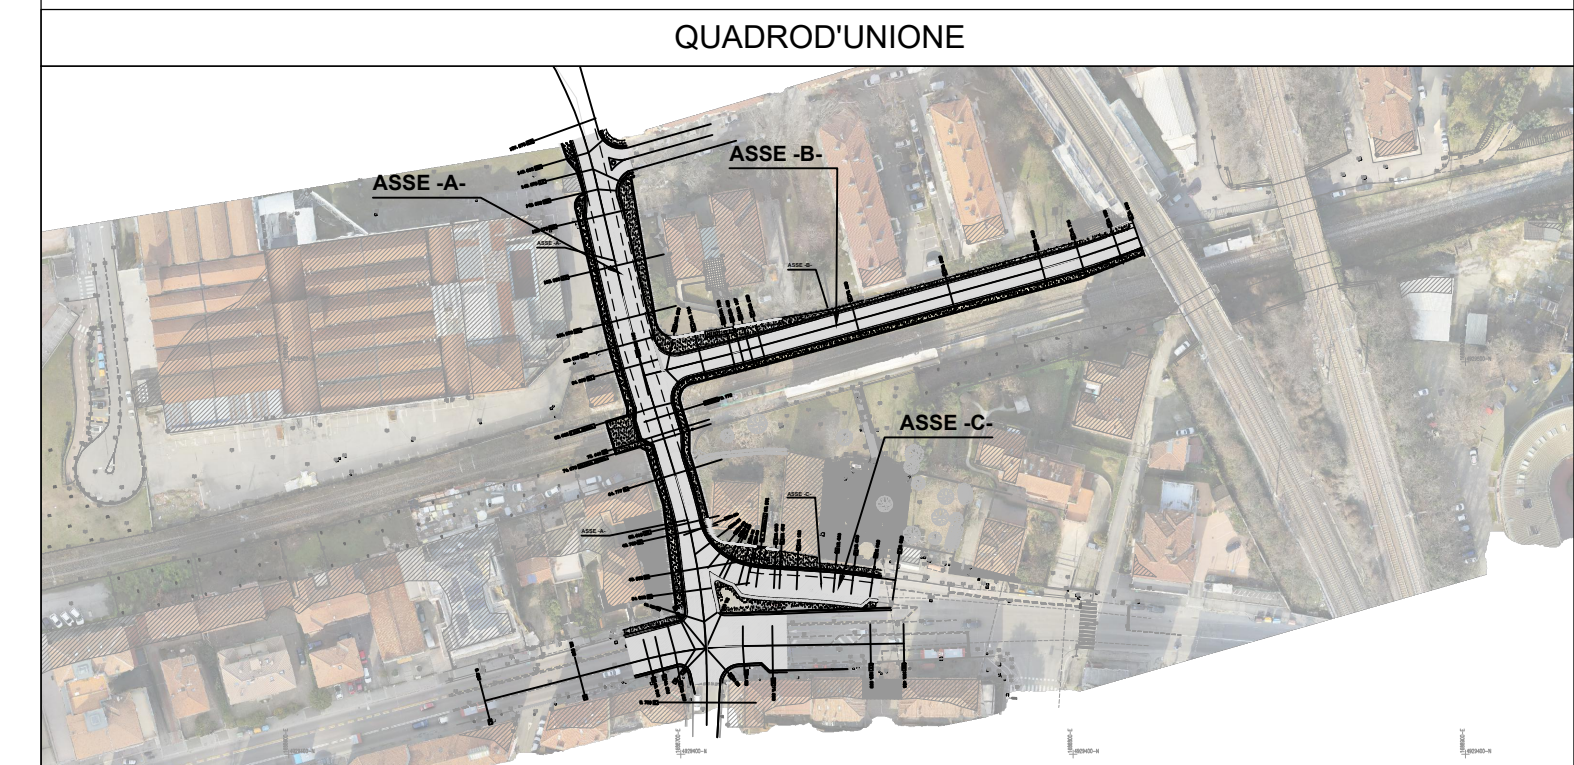


TRATTA T1 - SEZIONI TRASVERSALI ASSE A: DA SEZ. 1 A SEZ. 16

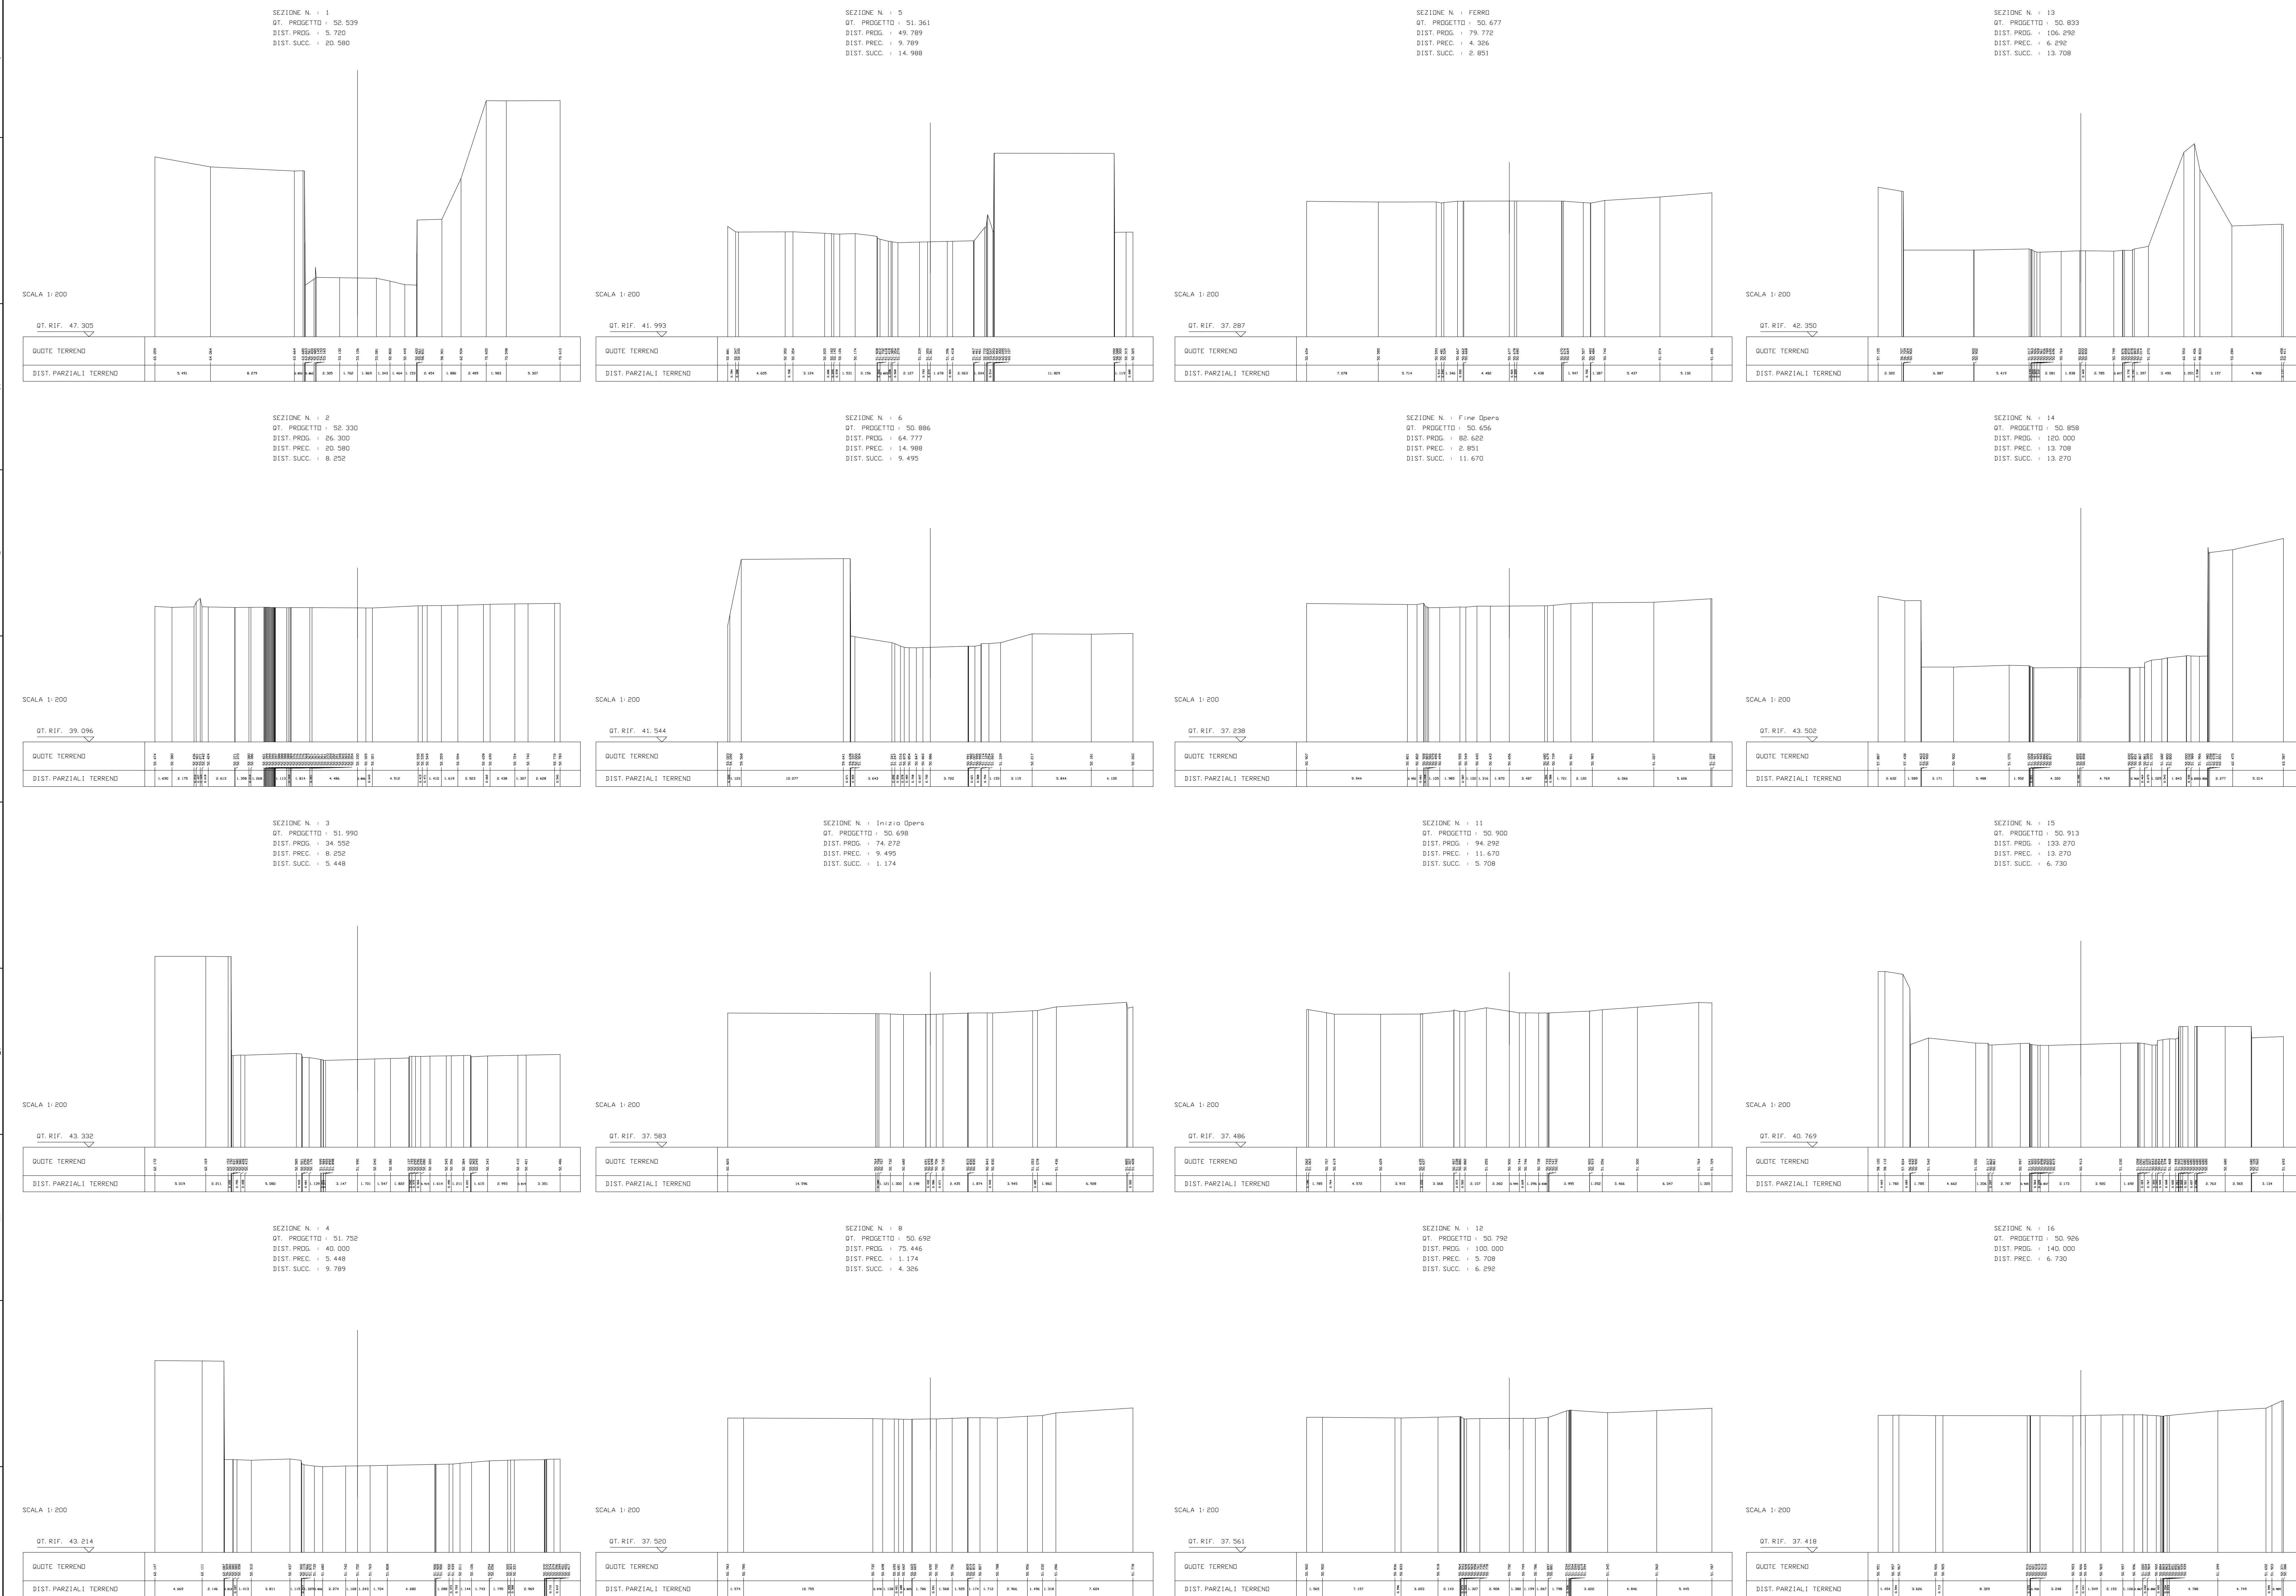

MINISTERO DELLE INFRASTRUTTURE E DEI TRASPORTI
REGIONE EMILIA ROMAGNA

FER
FERROVIE EMILIA ROMAGNA

FERROVIE EMILIA ROMAGNA s.r.l.

LINEA SFM2 - BOLOGNA-PORTOMAGGIORE

PROGETTO DEFINITIVO

STUDI E INDAGINI
RILIEVI TOPOGRAFICI
RILIEVO CELERIMETRICO TRATTA T1-SEZIONI TRASVERSALI STRADALI - Tav. 01 di 03

AGGIORNAMENTI

REV.	DESCRIZIONE	DATA	REDATTO	CONTROL.	APPROV.	VISTO
0	Emissione finale	31/10/19	ANB	AFR	ABU	VFL
+						
+						
+						
+						

IL PROGETTISTA		CONCESSIONARIA	
GEODATA ENGINEERING <small>Responsabile del progetto e dell'impaginazione del prodotto cartaceo:</small> Ing. Vincenza Fioria <small>Ordine degli Ingegneri della Provincia di Ferrara, n. 1842</small>	<small>Il Responsabile Unico del Progetto:</small> Ing. Fabrizio Mascari <small>Provincia di Ferrara</small>	SITECO <small>Il progettista:</small> Ing. Andrea Burchi <small>Ordine degli Ingegneri della Provincia di Bologna, n. 797/16</small>	<small>Il concessionario:</small> Ferrovie Emilia Romagna s.r.l.

CARTELLA 2.2 **SCALA** 1:200 **DATA** 31/10/19 **DIS.N.** FER BP D T1 RIL GEN S 014 0 **REV.** 0