



Pianimetria di riferimento

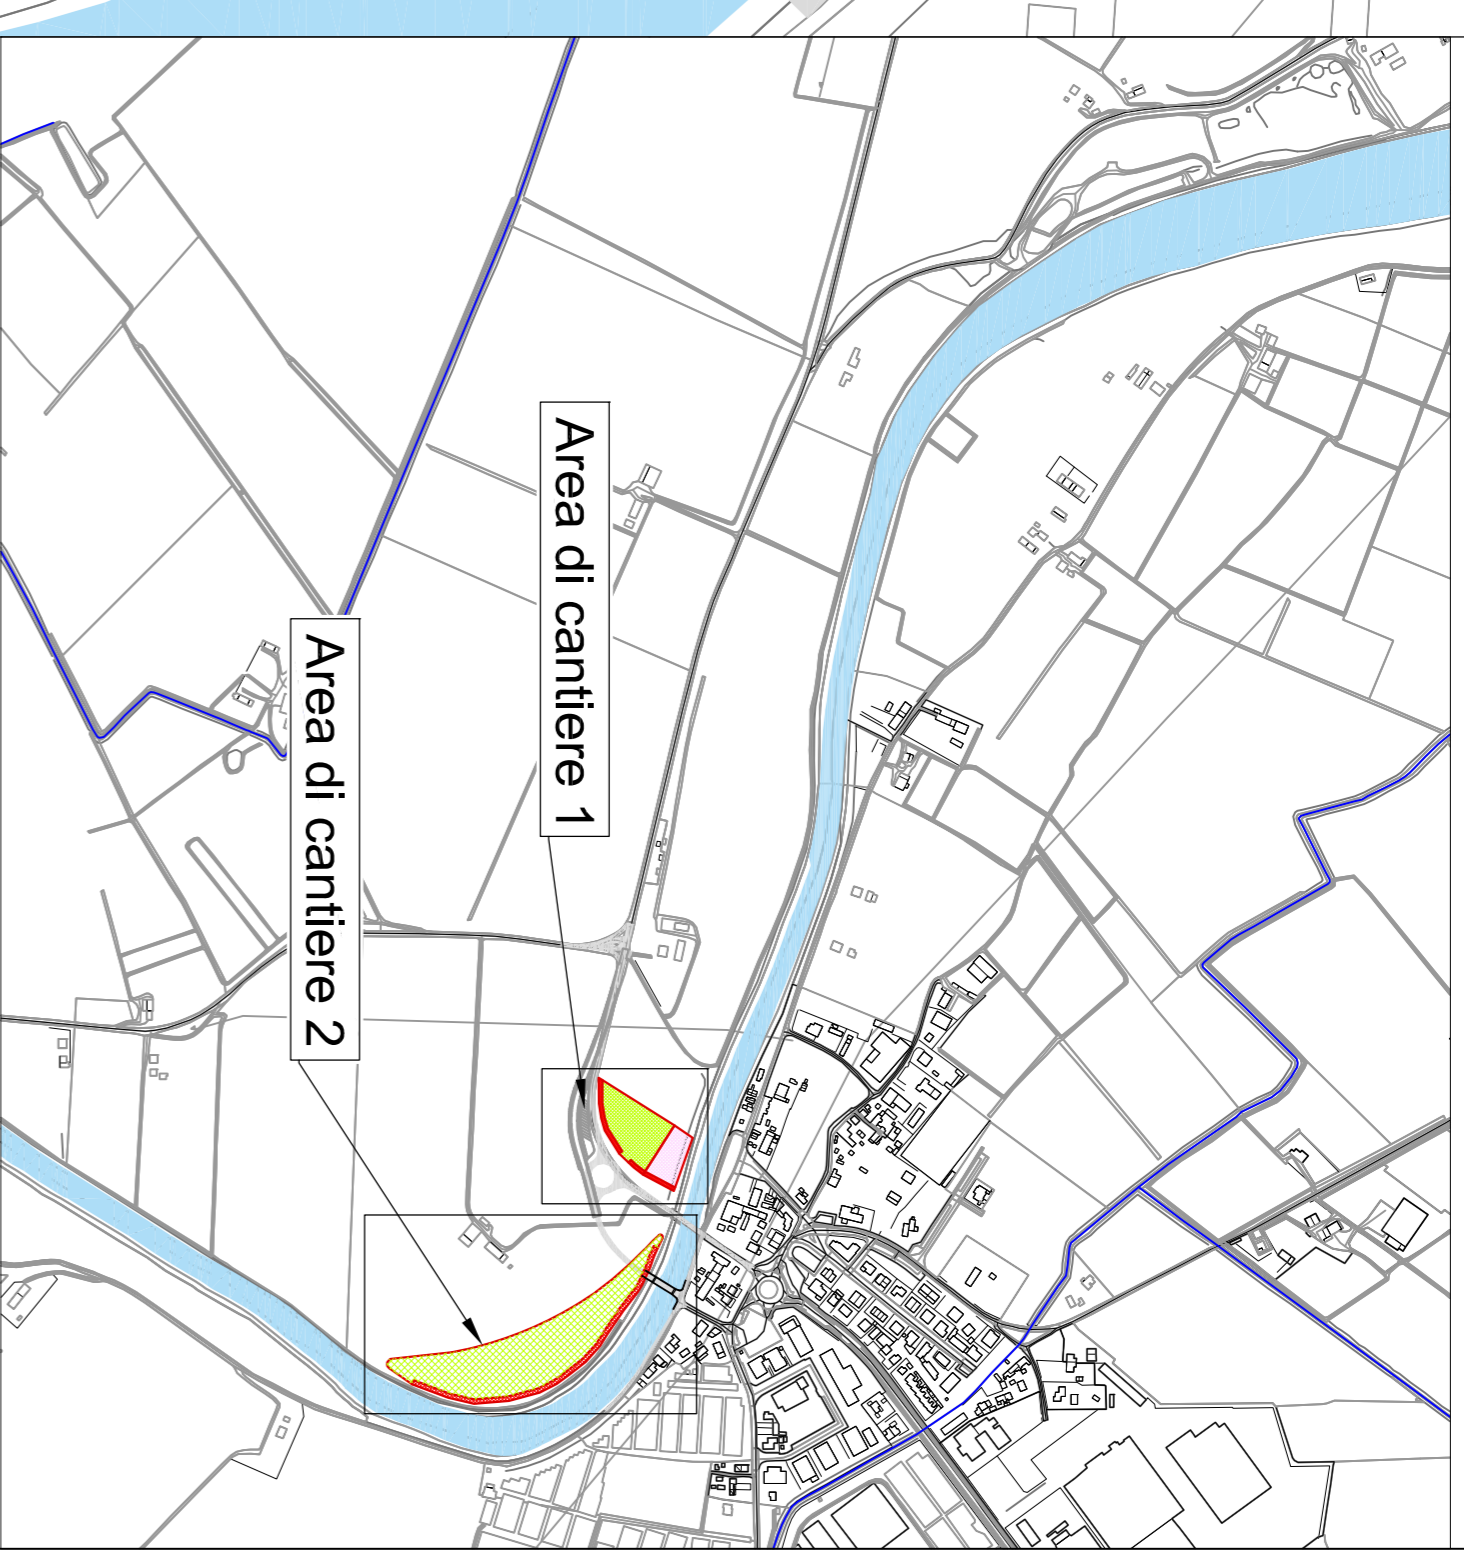

Area di cantiere 1

Area di deposito temporaneo dello scotico


Area logistica di cantiere di 7700m² su cui prevedere lo scotico del terreno vegetale da abbancare provvisoriamente come arginello e realizzazione di una pavimentazione come da schema:

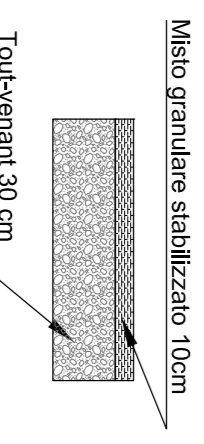

A conclusione lavori:

- Rimozione e conferimento a discarica o riutilizzo degli inerti (40cm)
- distribuzione sull'area del volume di scotico precedentemente abbancato e sistemazione finale

Area per deposito temporaneo di demolizioni e approvvigionamenti di 3700m² su cui prevedere lo scotico del terreno vegetale da abbancare provvisoriamente come arginello e realizzazione di una pavimentazione come da schema:

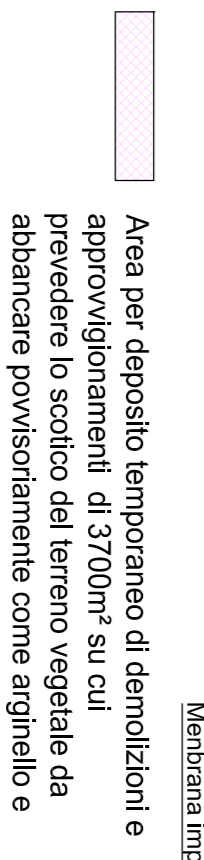

A conclusione lavori:


- Rimozione e conferimento a discarica dello strato in dis (10cm)
- Rimozione e conferimento a discarica o riutilizzo degli inerti (30cm)
- distribuzione sull'area del volume di scotico precedentemente abbancato e sistemazione finale



Area di cantiere 2


Area di deposito temporaneo dello scotico

Area di 26000m² su cui prevedere lo scotico del terreno vegetale da abbancare provvisoriamente come arginello e realizzazione di una pavimentazione come da schema:

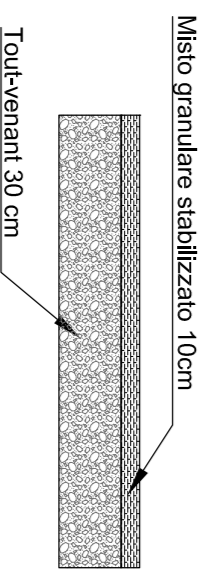

A conclusione lavori:

- Ricarica dell'isola con gli esuberi del terreno di scavo
- Posi del terreno vegetale precedentemente abbancato

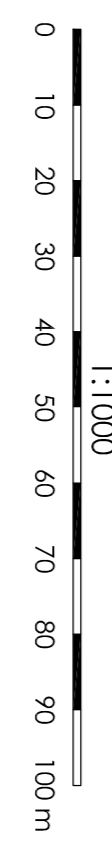

REGIONE Emilia-Romagna

ING. DAVIDE PARMEGGIANI

REGIONE EMILIA-ROMAGNA - DIREZIONE GENERALE CURA DEL TERRITORIO E DELL'AMBIENTE

SERVIZIO REGIONALE TERRITORIALE E LA PROTEZIONE CIVILE

SERVIZIO SICUREZZA TERRITORIALE E PROTEZIONE CIVILE

FERRARA

REGIONE EMILIA-ROMAGNA

UFFICIO REGIONALE

UFFICIO REGIONALE

PROGETTAZIONE:





REGIONE EMILIA-ROMAGNA

UFFICIO REGIONALE

UFFICIO REGIONALE

PROGETTO ESECUTIVO

ELABORATO N°:

11134P-CAN-026

TITOLO ELABORAZIONE:

Canterizzazione Fasistica di cantiere Sistemazione aree di cantiere

NOTE FILE:

1134P-CAN-026

DATA: Luglio 2021

SCALA: VQR

REVISIONE

N.	DATA	DESCRIZIONE
0	Luglio 2021	ESBORIO PER APPROVAZIONE
1		
2		

REVISIONE

N.	DATA	DESCRIZIONE
0	Luglio 2021	ESBORIO PER APPROVAZIONE
1		
2		

