



Viabilita' definitiva 0 20 40 60 80 100m

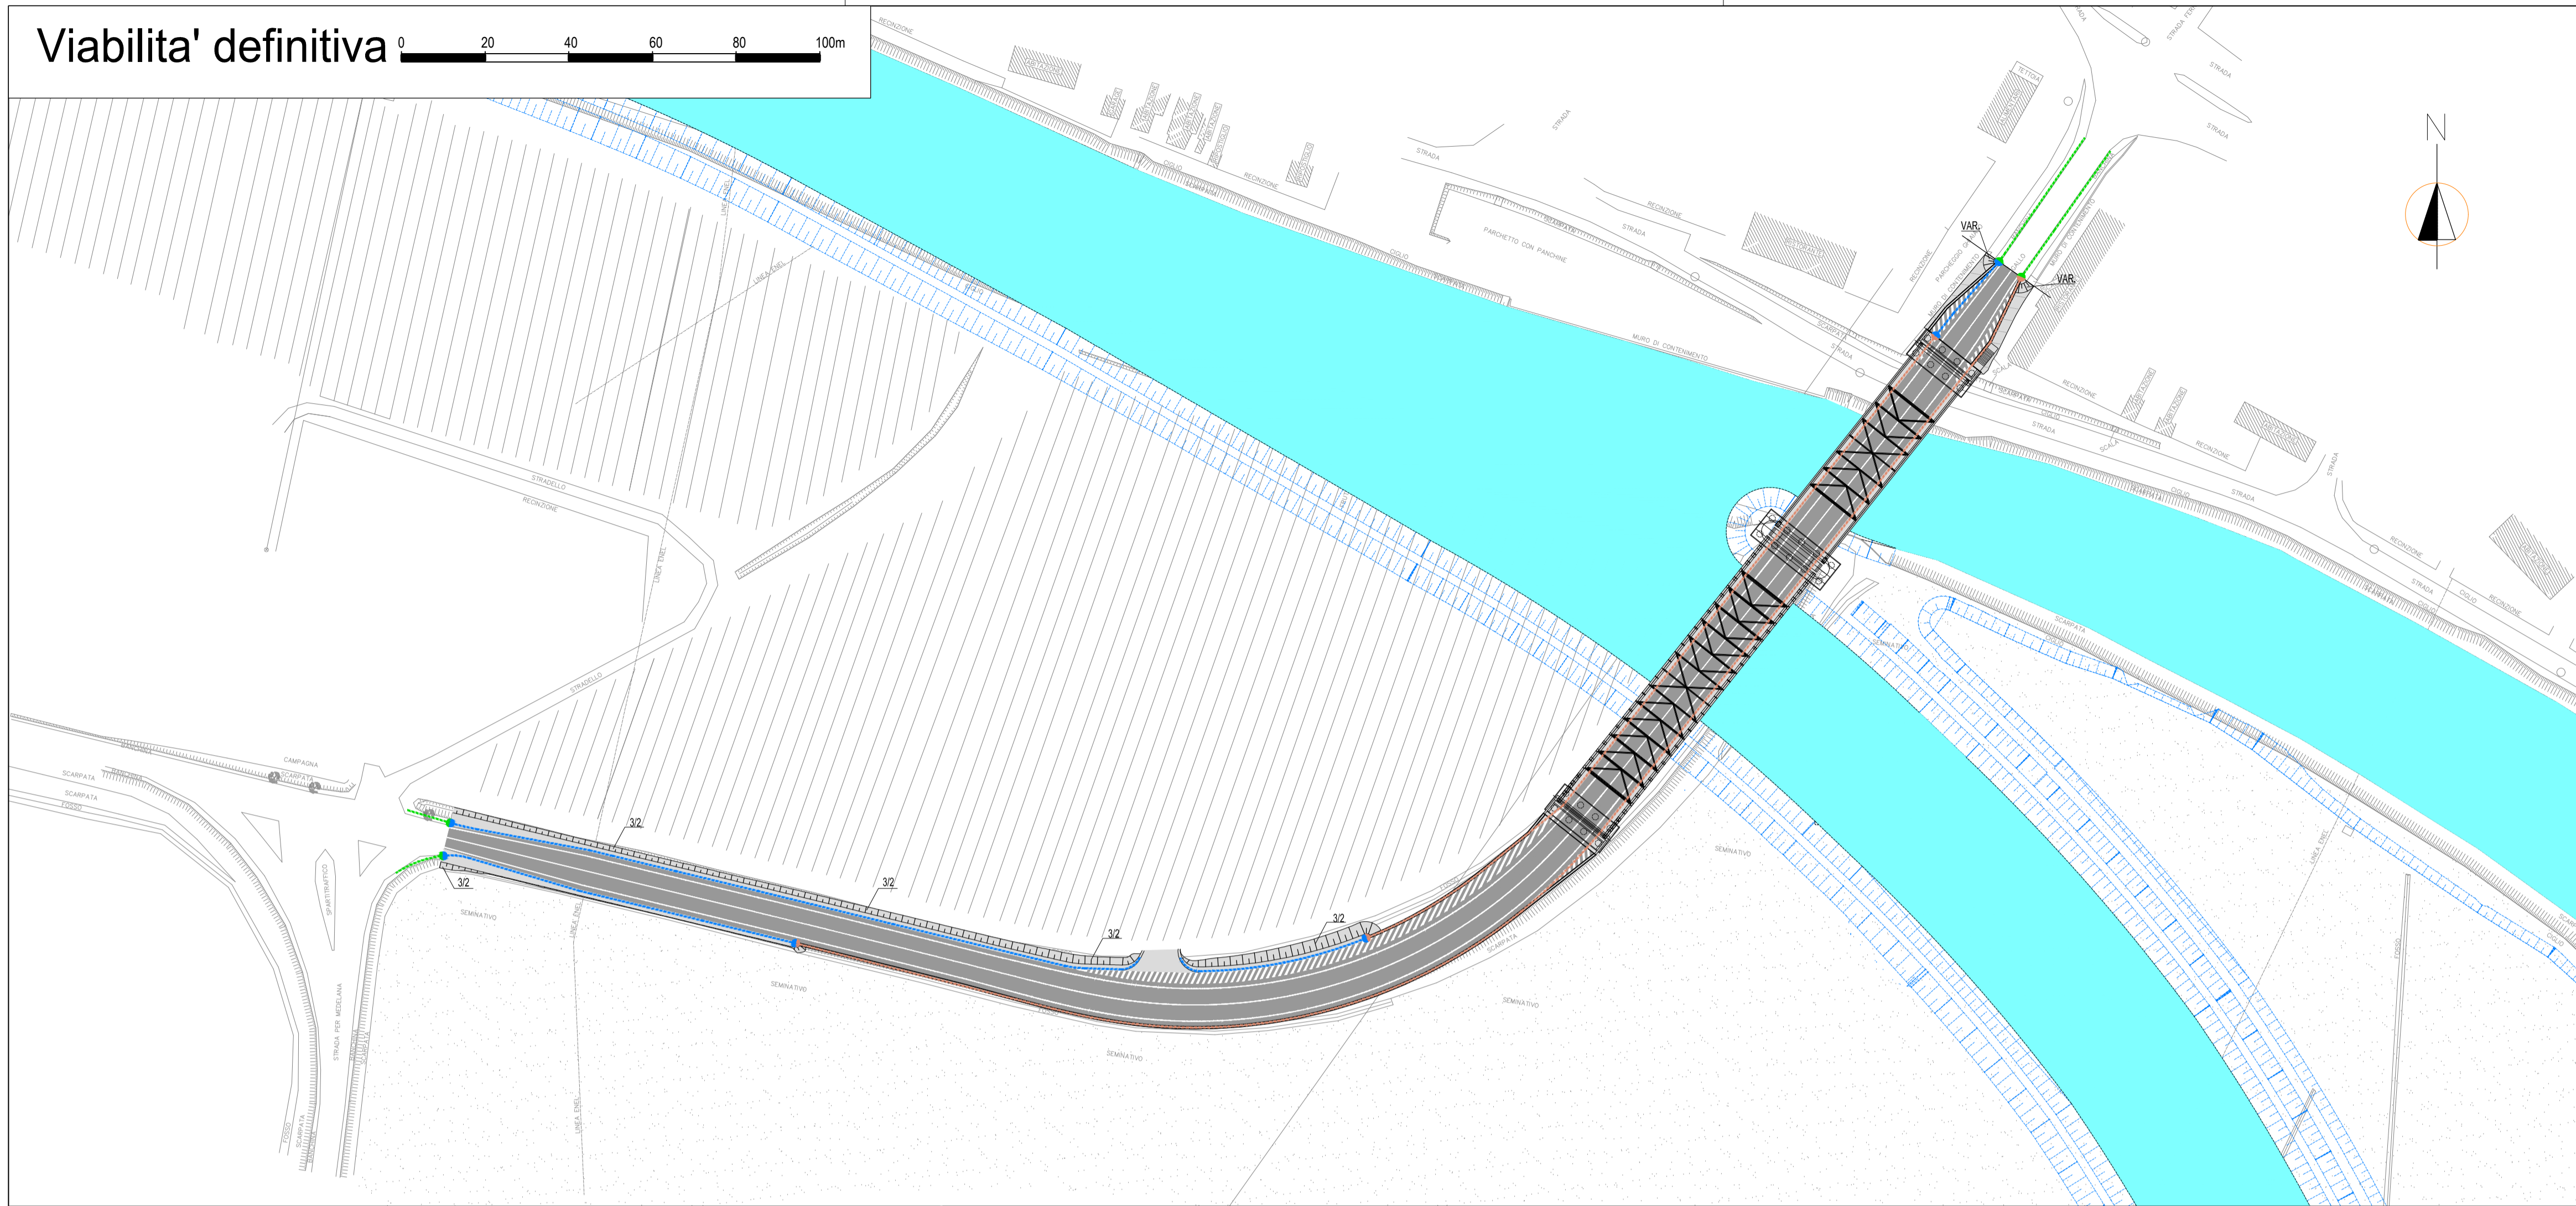

LEGENDA

TIPO	Viabilita' locale	Viabilita' provvisoria
Barriera H1BL esistenteml=	96.00	75.00
Barriera H2BLml=	327.00	422.00
Barriera H2BPml=	576.00	-
Barriera di transizione H2BL - H1BLn.	3	3
Barriera di transizione H2BP - H1BLn.	1	-
Barriera di transizione H2BP - H2BLn.	3	-

Viabilita' Provvisoria 0 20 40 60 80 100m

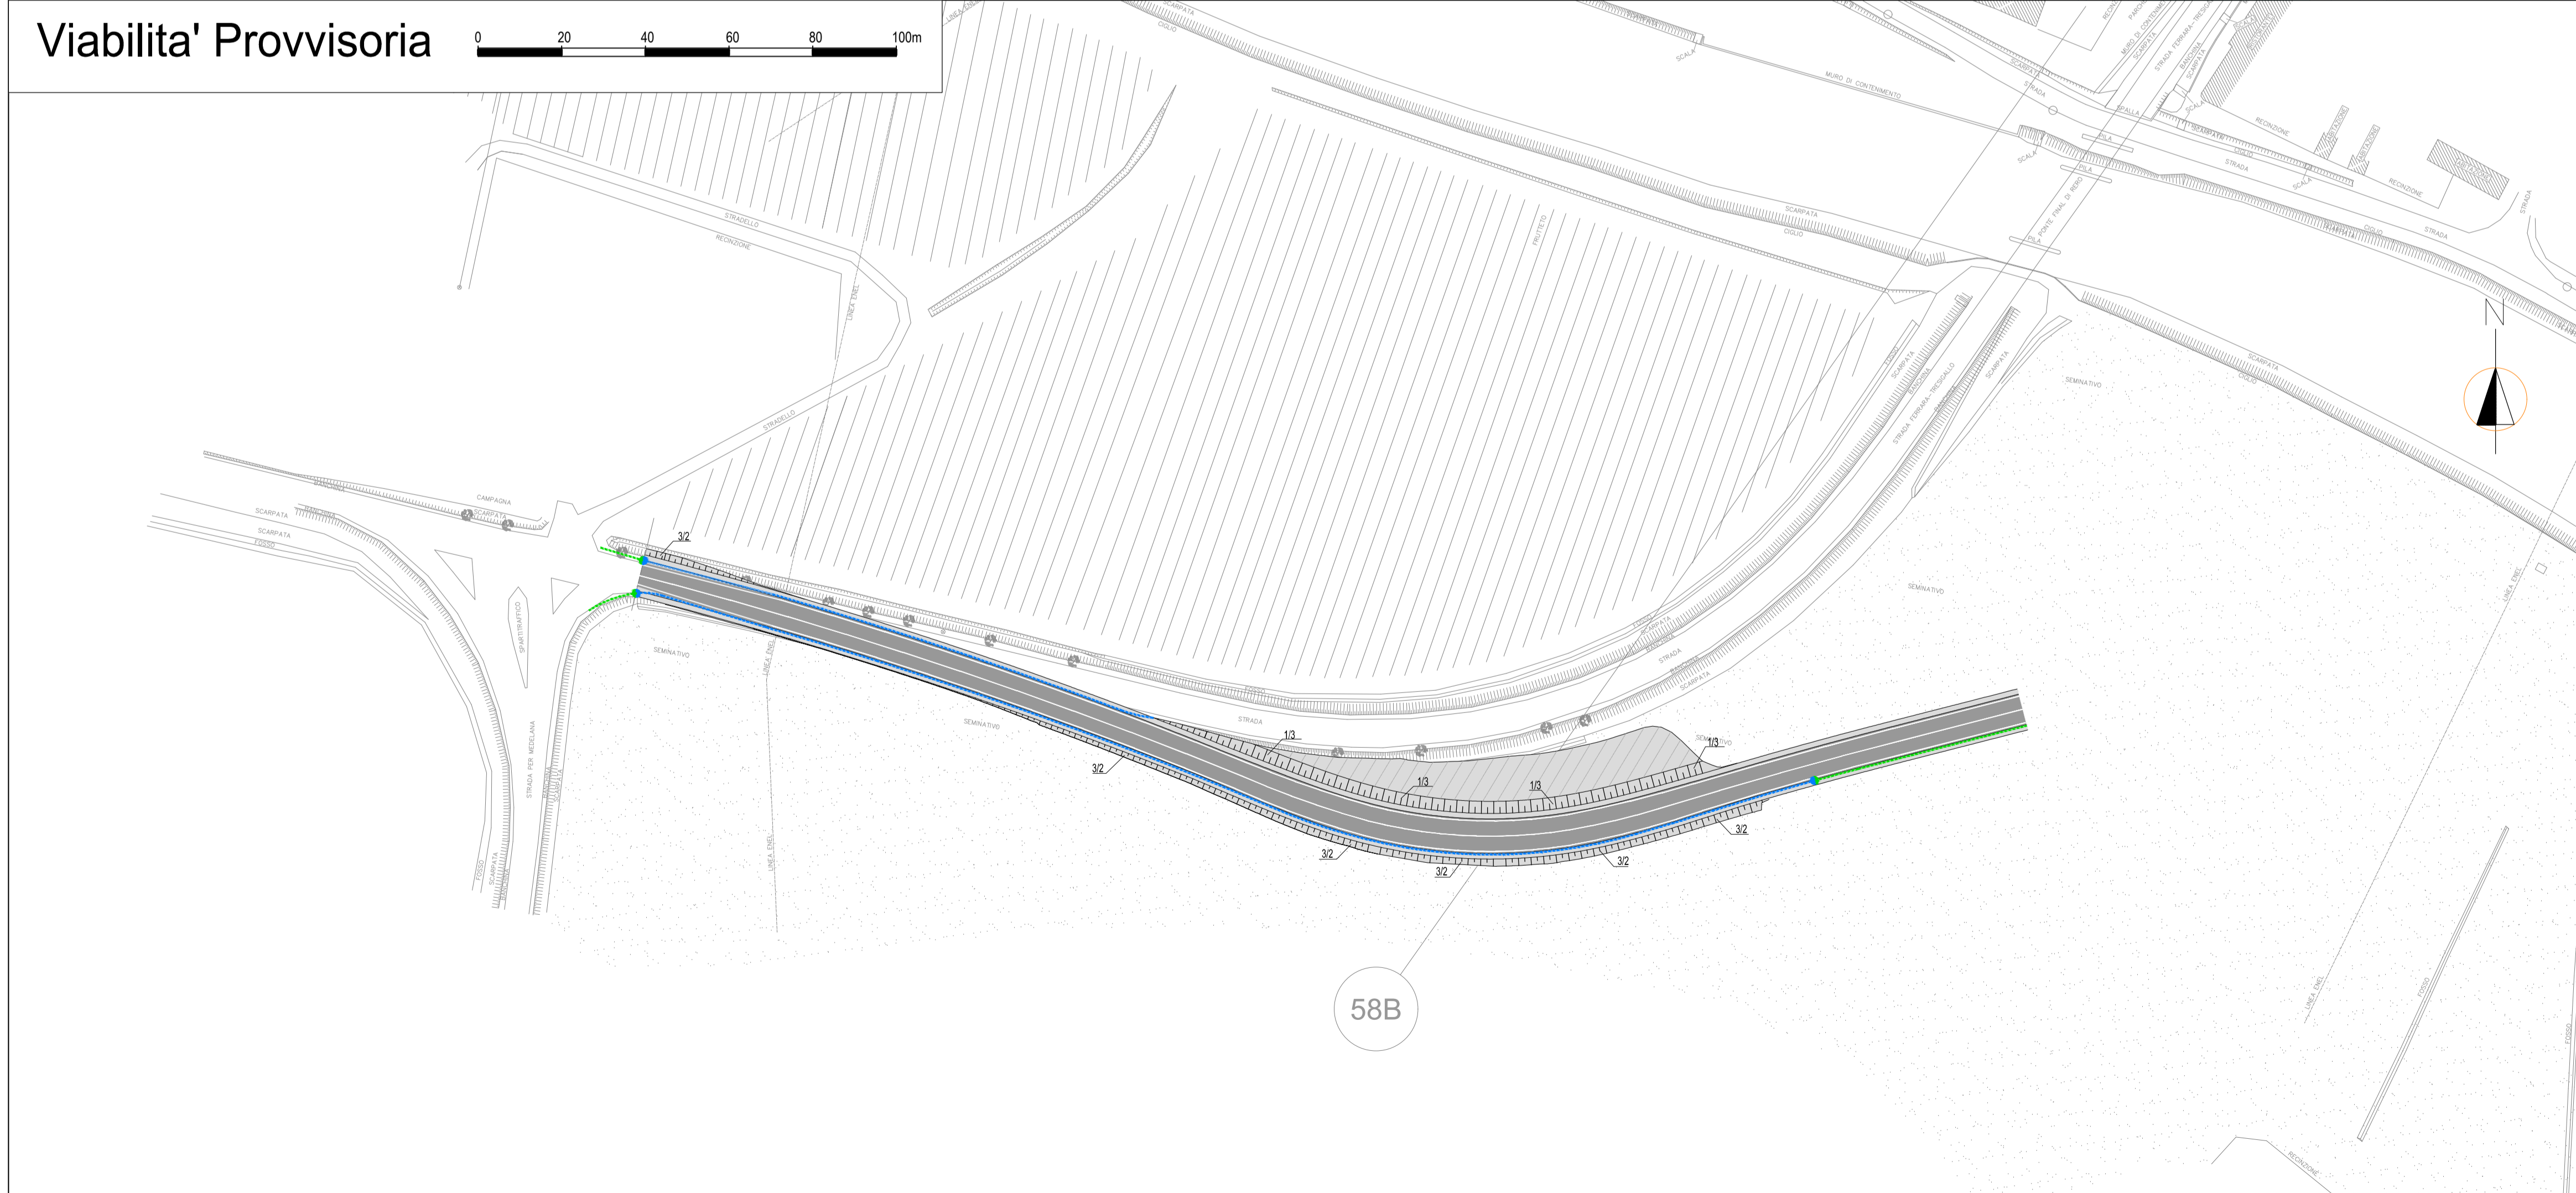

IDROVIA FERRARESE
DRG 603/2020 ADEGUAMENTO IDROVIA FERRARESE AL TRAFFICO IDROVIARIO DI V CLASSE EUROPEA.
COMPLETAMENTO LAVORI DELLA CONCA DI VALPAGLIARO A VALLE DELLA STESSA FINO ALLA PROGRESSIVA 2750 IN LOC FINALI DI RERO.COMUNI DI TRESIGNANA E DI FERRARA .
2 LOTTO 1 STRALCIO/PARTE

RUP:
ING. DAVIDE PARMEGGIANI
REGIONE EMILIA-ROMAGNA - DIREZIONE GENERALE CURA DEL TERRITORIO E DELL'AMBIENTE
AGENZIA REGIONALE PER LA SICUREZZA TERRITORIALE E LA PROTEZIONE CIVILE
SERVIZIO SICUREZZA TERRITORIALE E PROTEZIONE CIVILE
FERRARA

PROGETTAZIONE:
RESPONSABILE INTEGRAZIONE PRESTAZIONI SPECIALISTICHE
DOT. ING. SIMONE VENTURINI
RESPONSABILE DELLA PROGETTAZIONE
DOT. ING. MARCO LORA
TECNITERRA S.p.A.
Via Carlo Cattaneo 25 - 37121 VERONA (VR)
Tel. +39 045 852811 - Fax. +39 045 851158
Email: tecnico@tecniterra.it

PROGETTO ESECUTIVO

TITOLO ELABORATO:
**Viabilita' provvisoria e definitiva
Planimetria barriere di sicurezza**

ELABORATO N°:
11134P-VIA-020-0

SIGLA	ELABORATO	CONTROLLATO	APPROVATO	NOME FILE:
	G. CARLI	R. DELLA BELLA	M. LORA	11134P-VIA-020-0.dwg
REVISIONE	N. DATA	DESCRIZIONE		DATA: Luglio 2021
1	Luglio 2021	EMESIONE PER APPROVAZIONE		SCALA: 1:1000
2				

A TERME DI LEGGE CI RISERVIAMO LA PROPRIETA' DI QUESTO ELABORATO CON DIVIETO DI RIPRODURLO RENDENDOLO NOTO A TERZI ANCHE PARZIALMENTE SENZA NOSTRA AUTORIZZAZIONE