

PROGETTO EUROPEO "INIWAS"
ADEGUAMENTO DELL'IDROVIA FERRARESE AL
TRAFFICO DI V CLASSE EUROPEA
I LOTTO/ 1 STRALCIO/PARTE

DEMOLIZIONE E RICOSTRUZIONE DEL PONTE BARDELLA
SUL CANALE BOICELLI

PROGETTO ESECUTIVO

RUP:

Dott. Claudio Miccoli

PROGETTAZIONE:

Dott. Ing. Stefano Cassarini

GRUPPO DI LAVORO:

Stigea s.r.l.

Dott. Ing. M. Bolognesi

Dott. Ing. M. Baratta

Geom. R. Marini

Studio tecnico Vitali

Geom. G.F. Vitali

SOCOTEC Italia s.r.l.

Dott. Geol. G. Ferioli



TITOLO:

Cronoprogramma


ELABORATO:

C.4

REV. :	DATA:	OGGETTO:	REDATTO:	VERIFICATO:	APPROVATO:	SCALA:
0	GIUGNO 2019	EMISSIONE	R. MARINI	M. BOLOGNESI	S. CASSARINI	-
1	AGOSTO 2019	REVISIONE	R. MARINI	M. BOLOGNESI	S. CASSARINI	NOME FILE: C_4_433_v2_Cronoprogramma.pdf
-	-	-	-	-	-	DATA: 24/06/2019
-	-	-	-	-	-	
-	-	-	-	-	-	

Ogni riproduzione, utilizzazione o cessione del presente disegno a terzi senza autorizzazione è punibile penalmente secondo i termini di legge

RER-Dir. Gen. Cura del Territorio e dell'Ambiente PROGETTO EUROPEO "INIWAS"
ADEGUAMENTO DELL'IDROVIA FERRARESE AL TRAFFICO DI V CLASSE EUROPEA - I LOTTO/ 1 STRALCIO DEMOLIZIONE E RICOSTRUZIONE DEL PONTE BARDELLA SUL CANALE BOICELLI
PROGETTO ESECUTIVO

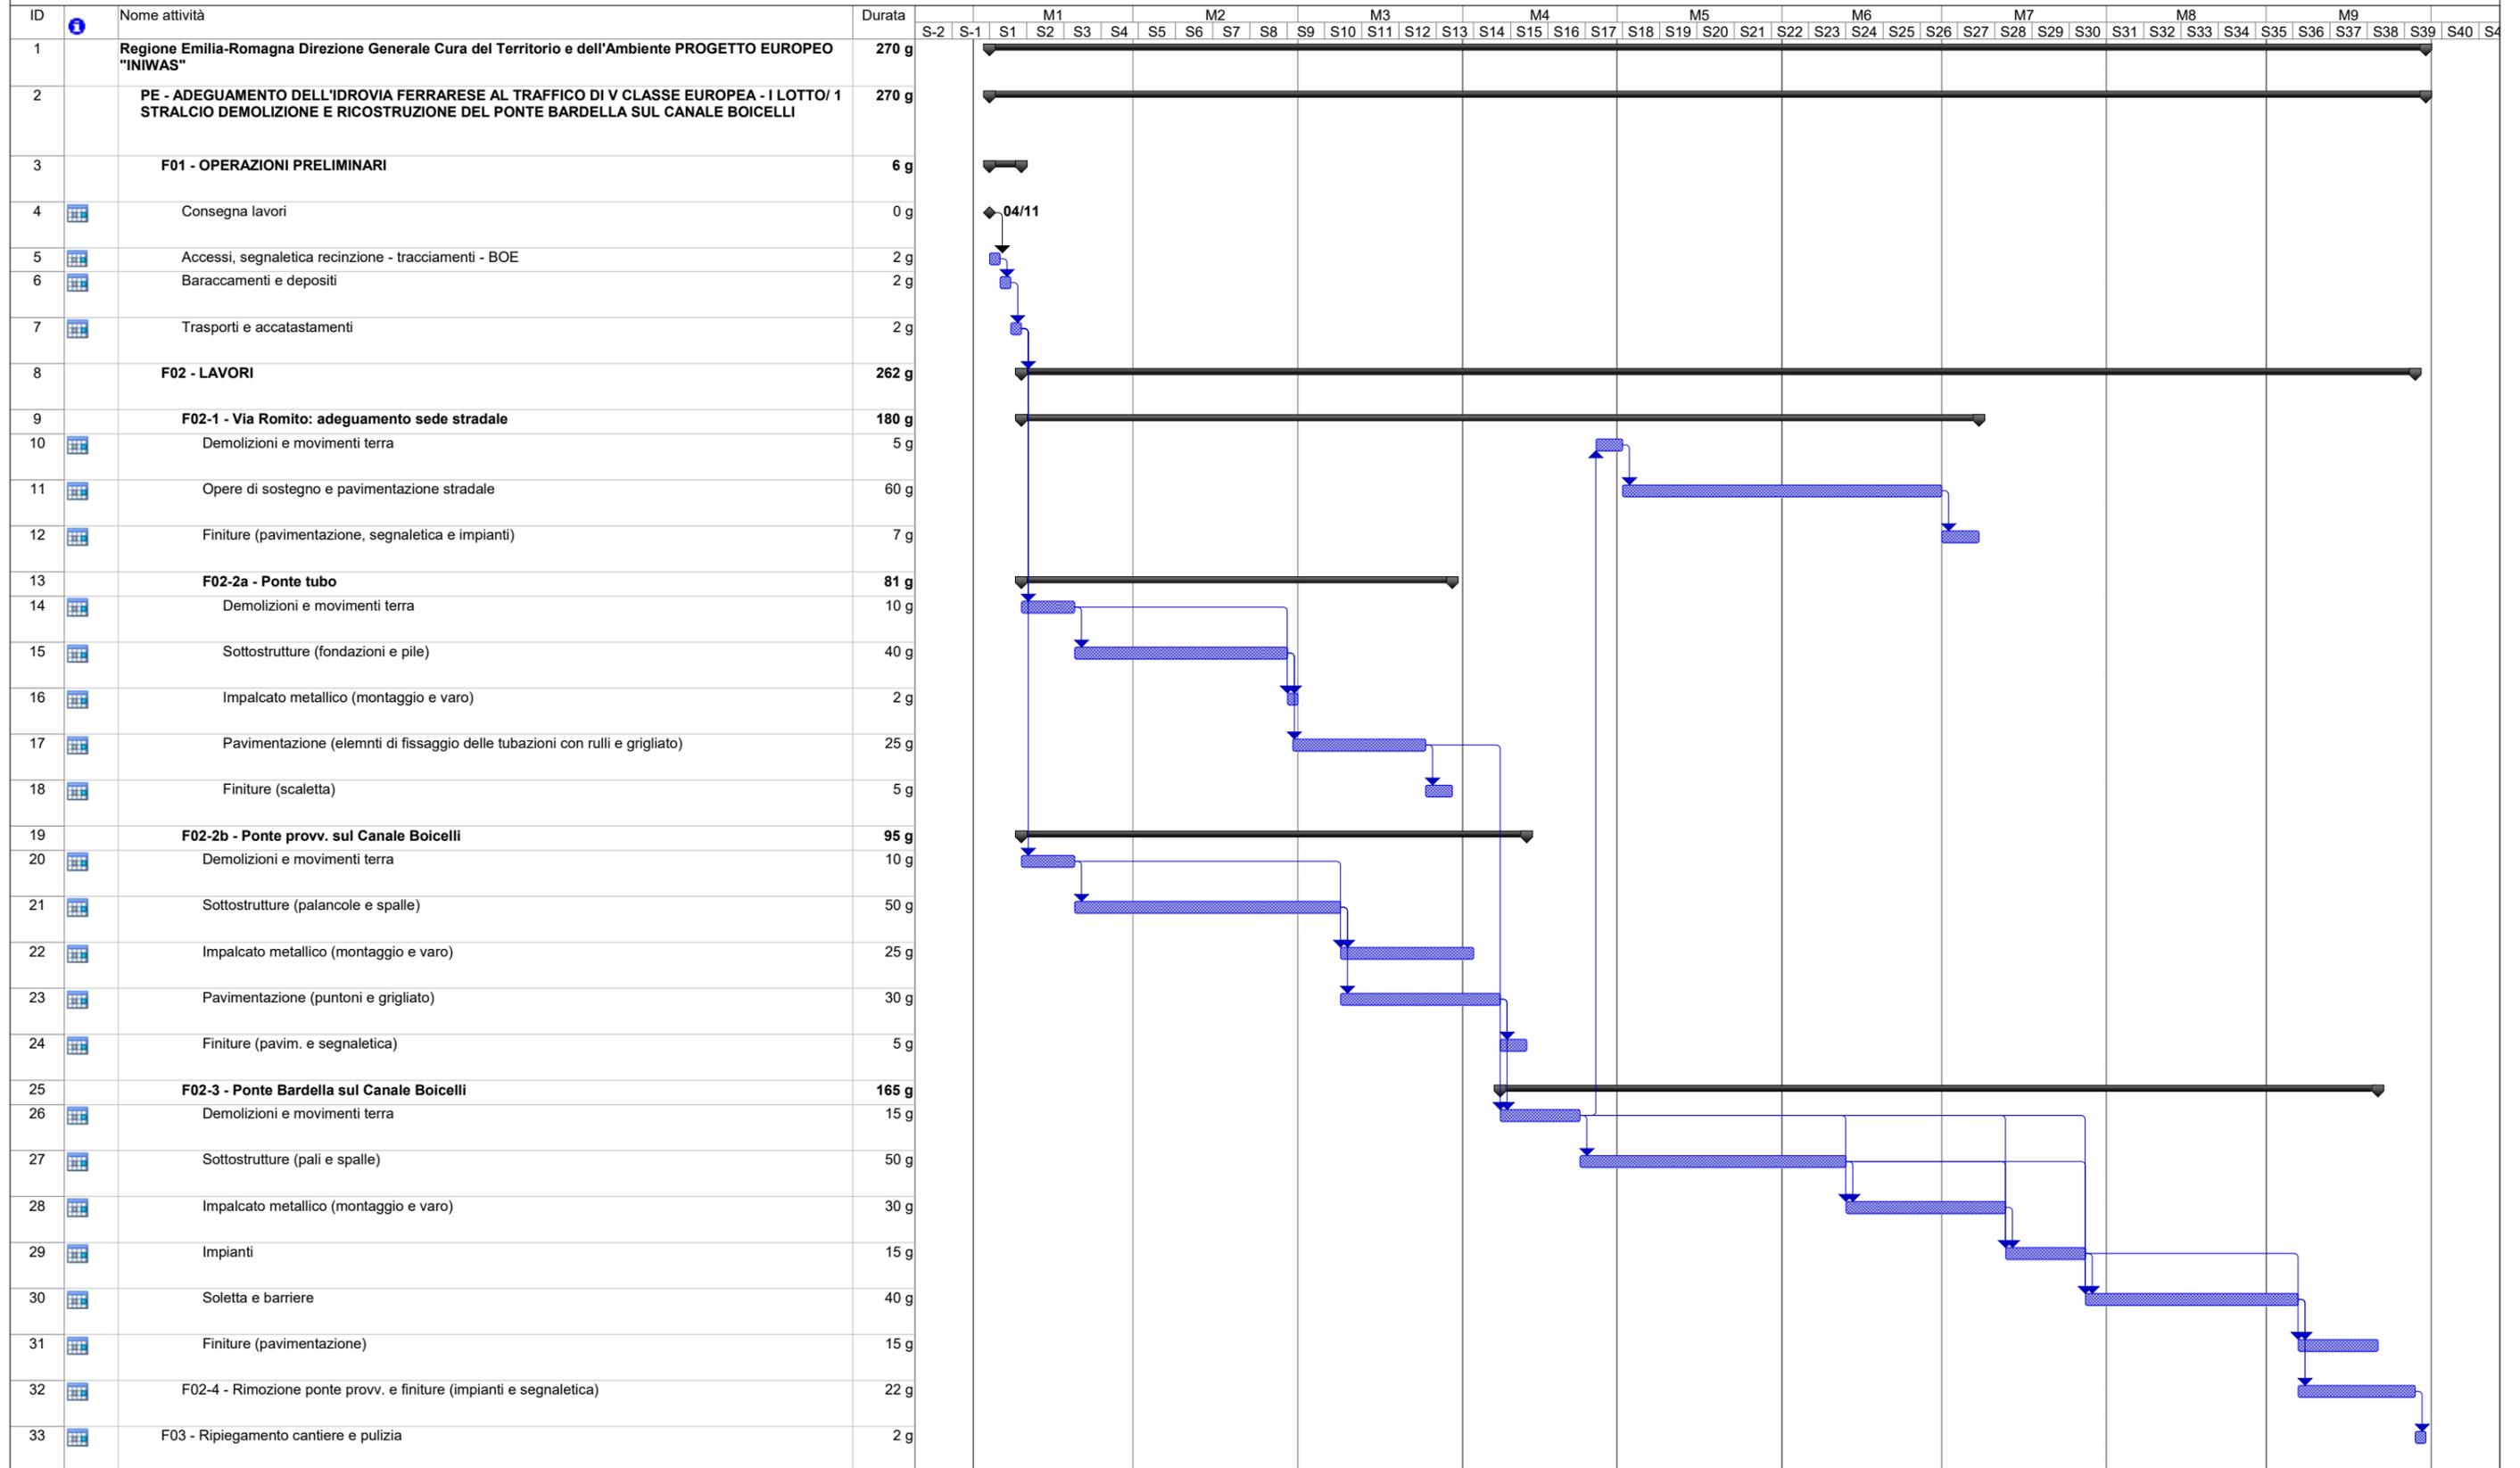

Progetto: GANTT Data:	Attività		Riepilogo progetto		Attività inattiva		Solo-durata		Solo-fine		Avanzamento
	Divisione		Attività esterne		Cardine inattiva		Riporto riepilogo manuale		Avanzamento		Scadenza
	Cardine		Cardine esterno		Riepilogo inattiva		Riepilogo manuale		Solo inizio		Scadenza
	Riepilogo		Attività inattiva		Attività manuale		Solo inizio		Scadenza		Scadenza