SEZIONE N. : 1
QT. PROGETTO : 15.96
DIST. PROG. : 0.00
DIST. SUCC. : 10.00

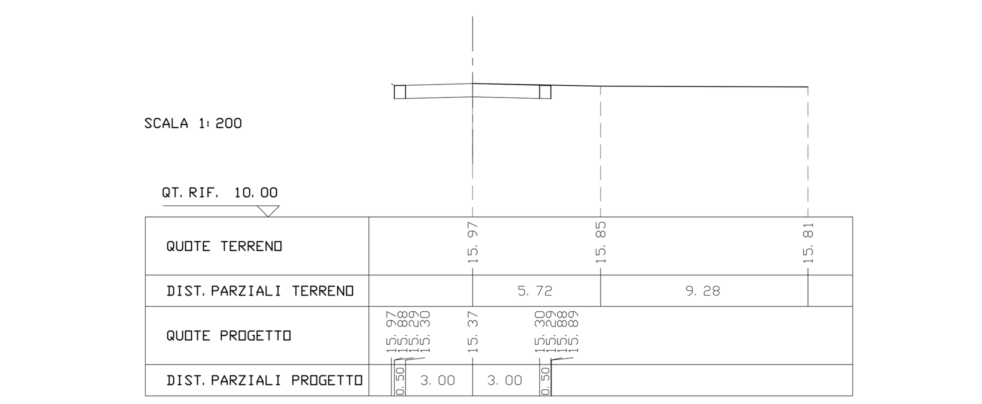

SEZIONE N. : 2
QT. PROGETTO : 16.16
DIST. PROG. : 10.00
DIST. PREC. : 10.00
DIST. SUCC. : 10.00

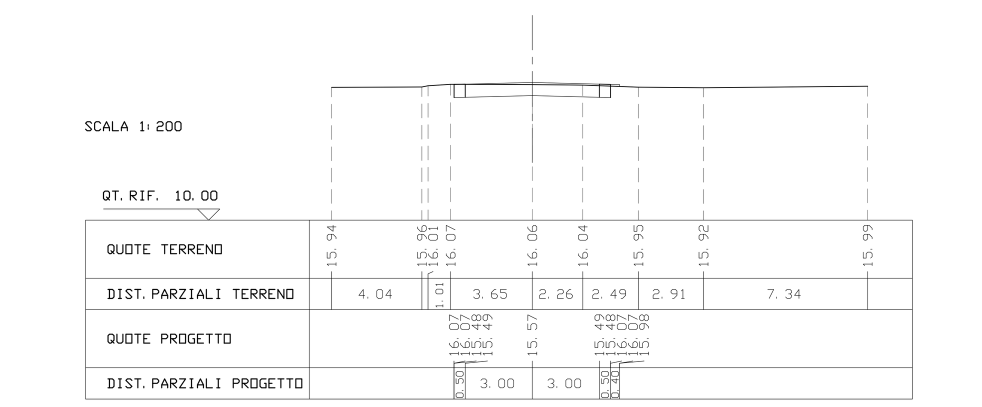

SEZIONE N. : 3
QT. PROGETTO : 16.35
DIST. PROG. : 20.00
DIST. PREC. : 10.00
DIST. SUCC. : 10.00

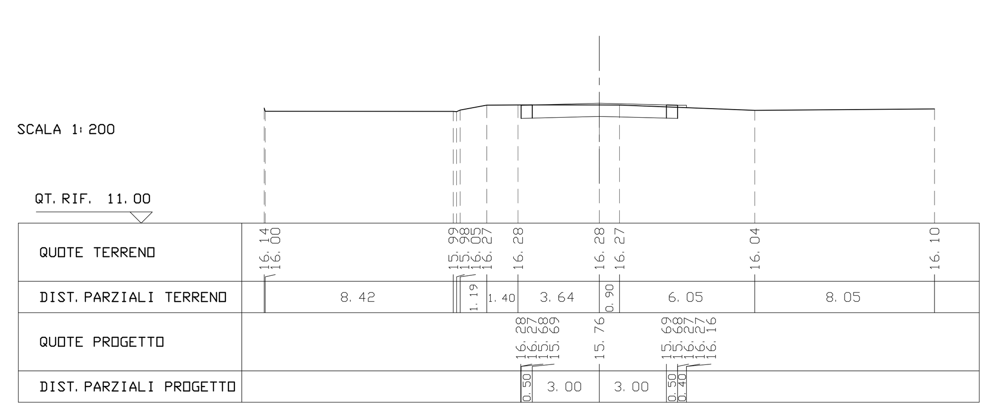

SEZIONE N. : 4
QT. PROGETTO : 16.55
DIST. PROG. : 30.00
DIST. PREC. : 10.00
DIST. SUCC. : 10.00

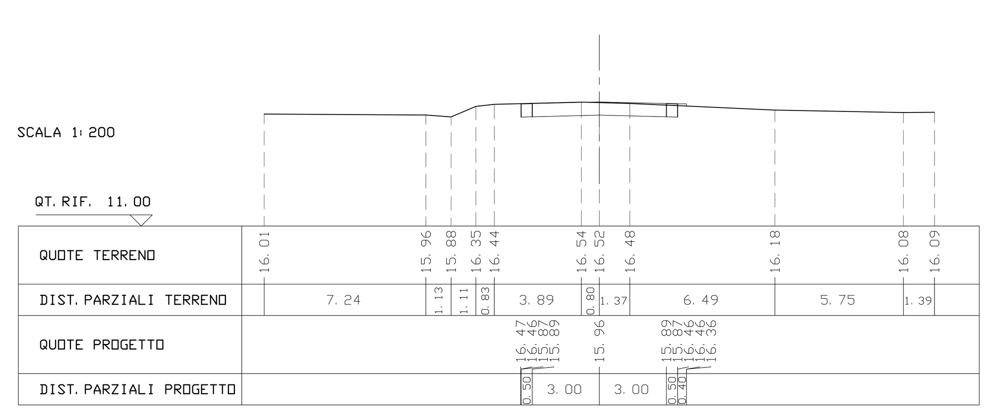

SEZIONE N. : 5
QT. PROGETTO : 16.75
DIST. PROG. : 40.00
DIST. PREC. : 10.00
DIST. SUCC. : 10.00

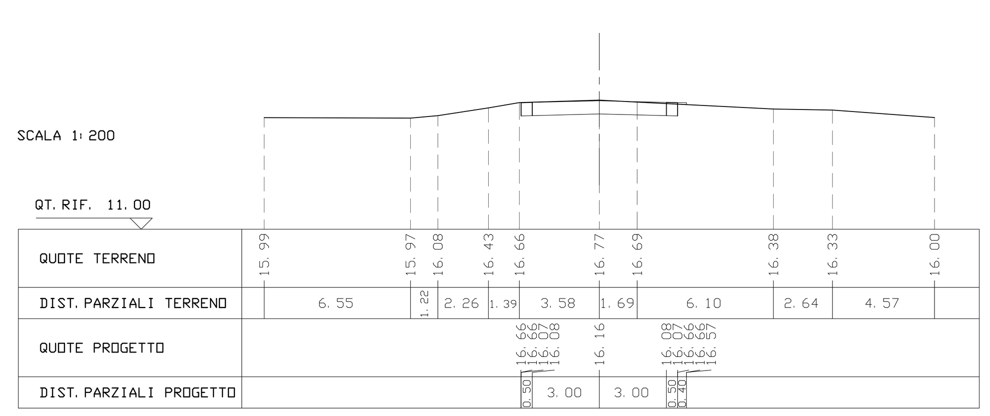

SEZIONE N. : 6
QT. PROGETTO : 16.94
DIST. PROG. : 50.00
DIST. PREC. : 10.00
DIST. SUCC. : 10.00

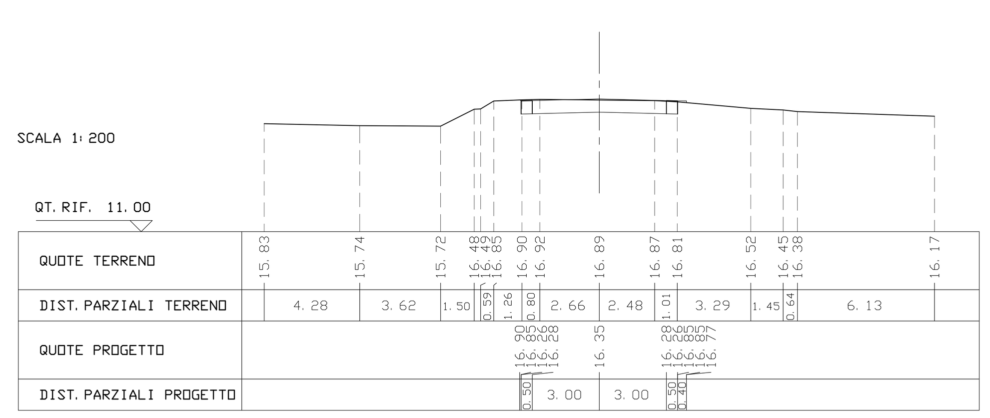

SEZIONE N. : 7
QT. PROGETTO : 17.14
DIST. PROG. : 60.00
DIST. PREC. : 10.00
DIST. SUCC. : 10.00

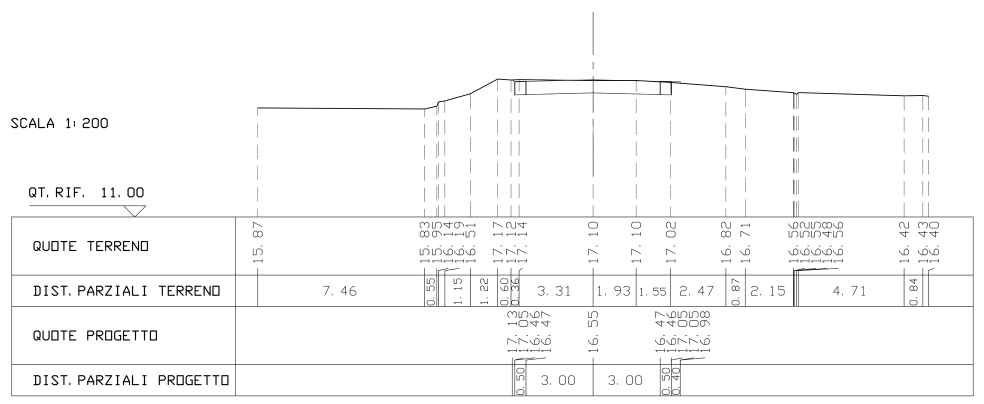

SEZIONE N. : 8
QT. PROGETTO : 17.33
DIST. PROG. : 70.00
DIST. PREC. : 10.00
DIST. SUCC. : 10.00

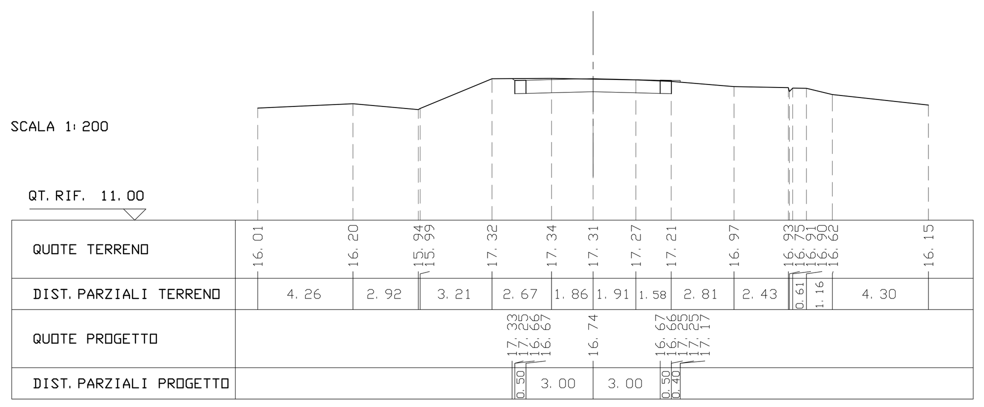

SEZIONE N. : 9
QT. PROGETTO : 17.54
DIST. PROG. : 80.00
DIST. PREC. : 10.00
DIST. SUCC. : 10.00

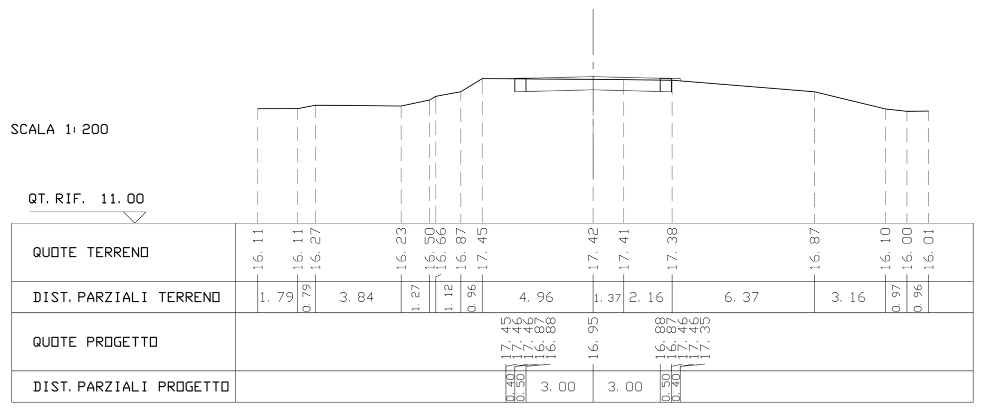

SEZIONE N. : 10
QT. PROGETTO : 17.81
DIST. PROG. : 90.00
DIST. PREC. : 10.00
DIST. SUCC. : 10.00

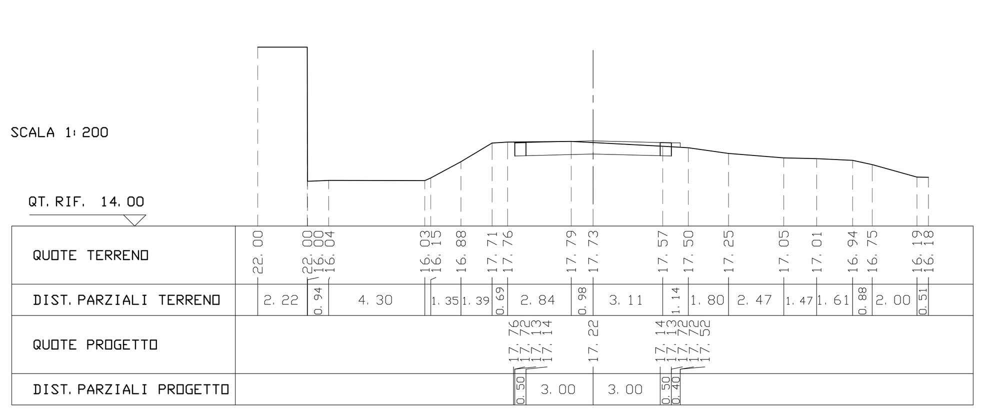

SEZIONE N. : 11
QT. PROGETTO : 18.08
DIST. PROG. : 100.00
DIST. PREC. : 10.00
DIST. SUCC. : 5.00

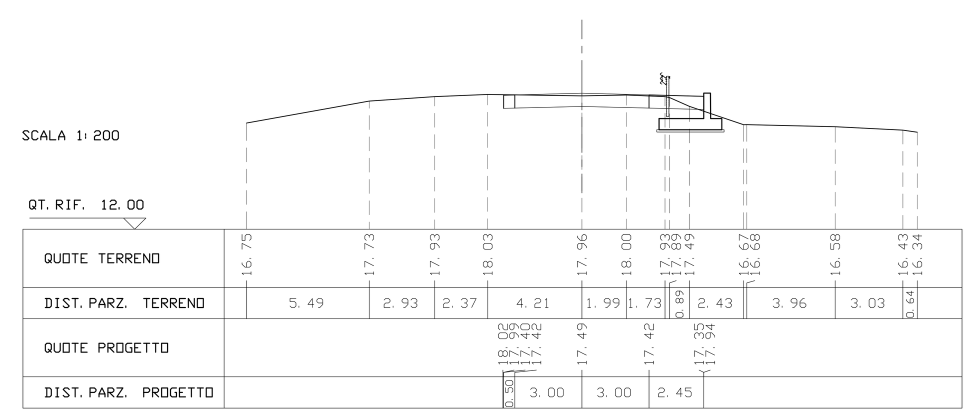

SEZIONE N. : 12
QT. PROGETTO : 18.24
DIST. PROG. : 105.00
DIST. PREC. : 5.00
DIST. SUCC. : 5.00

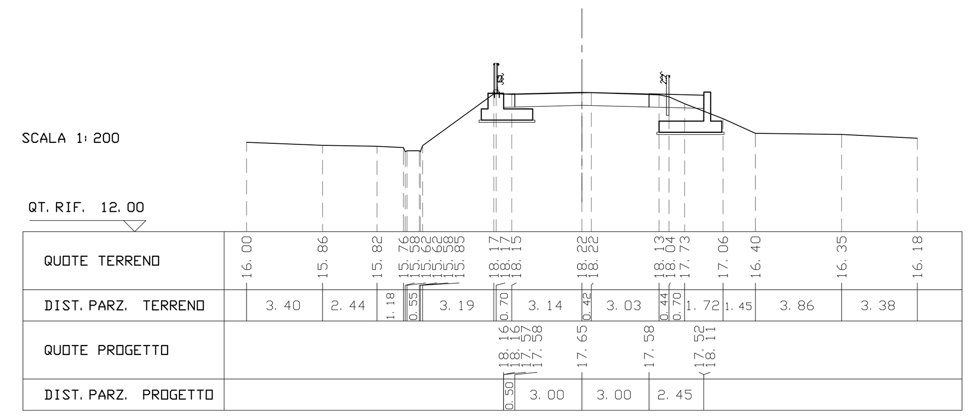

SEZIONE N. : 13
QT. PROGETTO : 18.44
DIST. PROG. : 110.00
DIST. PREC. : 5.00
DIST. SUCC. : 2.50

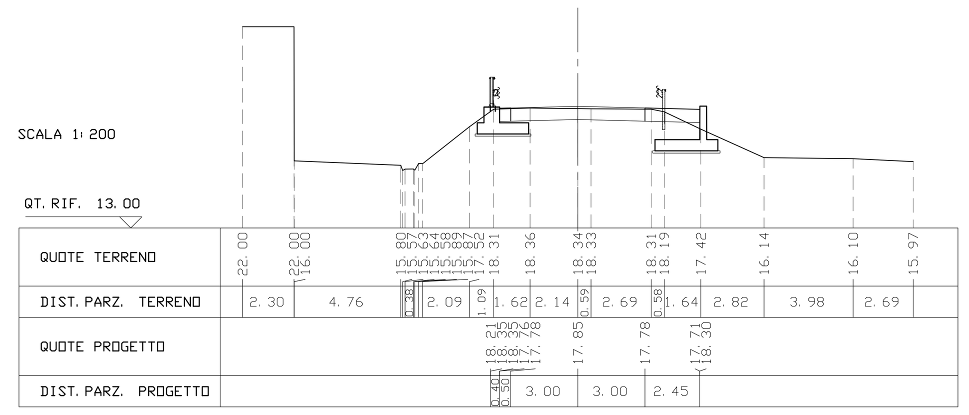

SEZIONE N. : 14
QT. PROGETTO : 18.55
DIST. PROG. : 112.50
DIST. PREC. : 2.50
DIST. SUCC. : 2.50

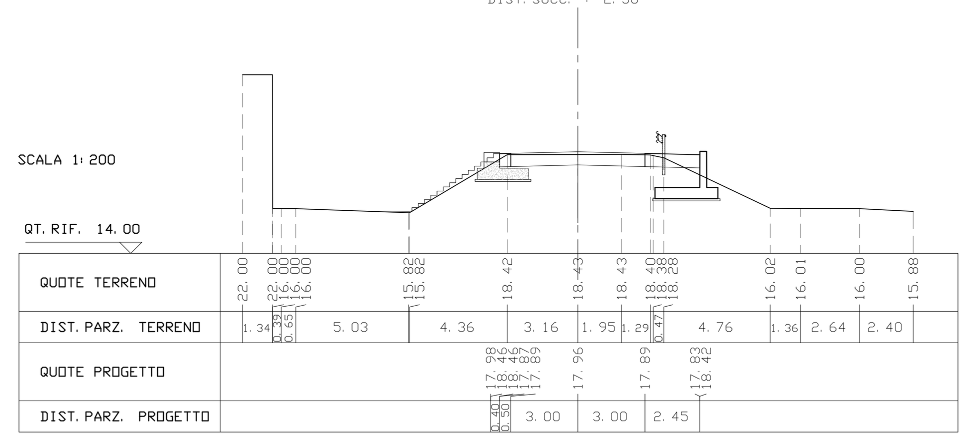

SEZIONE N. : 15
QT. PROGETTO : 18.67
DIST. PROG. : 115.00
DIST. PREC. : 2.50
DIST. SUCC. : 5.00

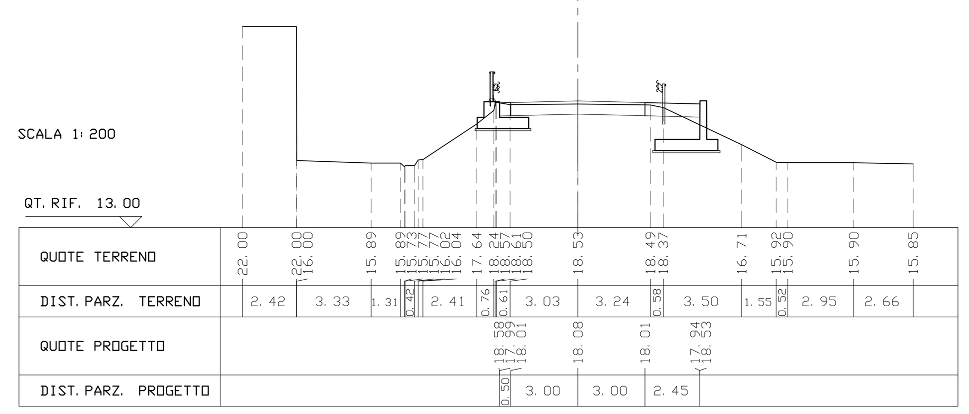

SEZIONE N. : 16
QT. PROGETTO : 18.92
DIST. PROG. : 120.00
DIST. PREC. : 5.00
DIST. SUCC. : 5.00

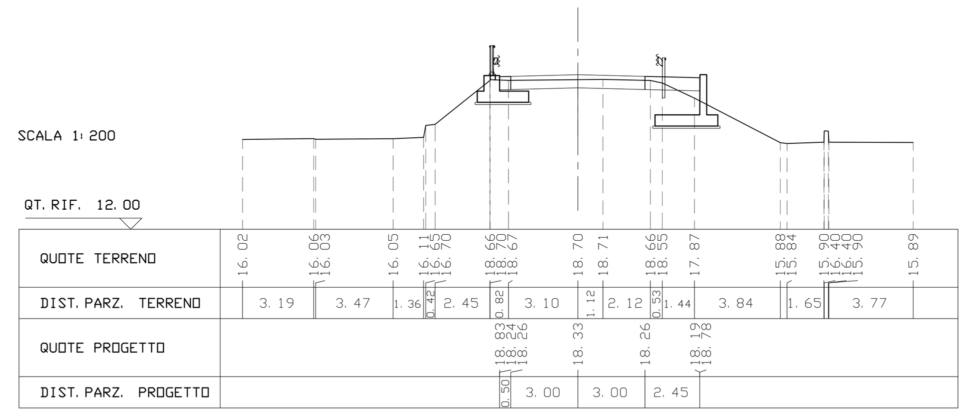

SEZIONE N. : 17
QT. PROGETTO : 19.17
DIST. PROG. : 125.00
DIST. PREC. : 5.00
DIST. SUCC. : 5.00

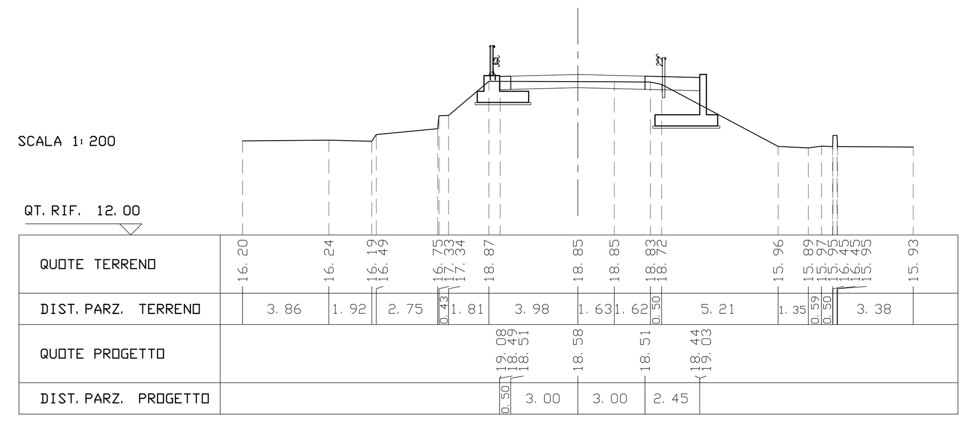

SEZIONE N. : 18
QT. PROGETTO : 19.42
DIST. PROG. : 130.00
DIST. PREC. : 5.00
DIST. SUCC. : 5.00

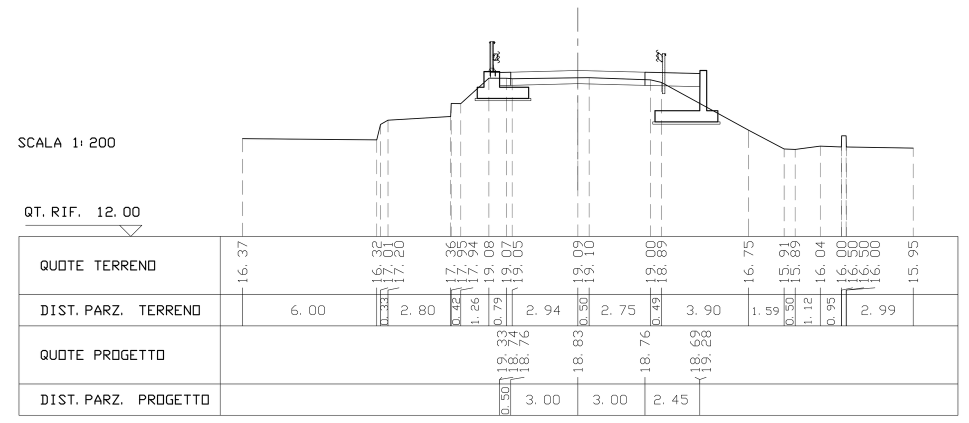

SEZIONE N. : 19
QT. PROGETTO : 19.67
DIST. PROG. : 135.00
DIST. PREC. : 5.00
DIST. SUCC. : 5.00

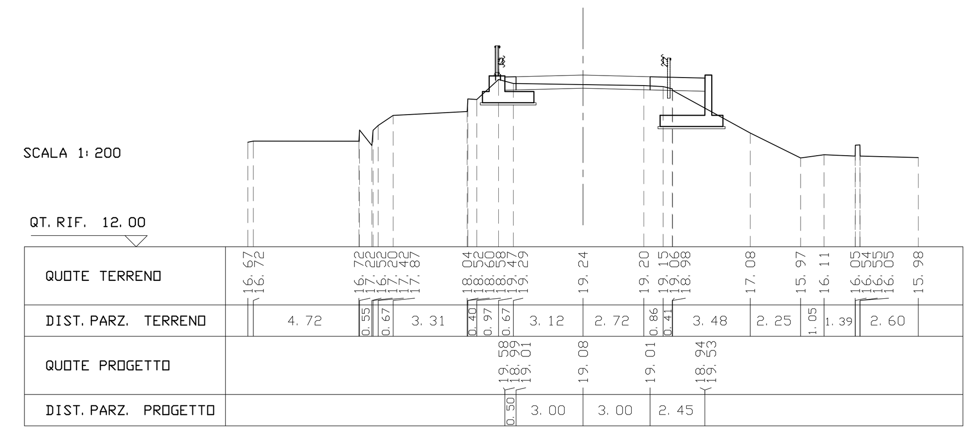

SEZIONE N. : 20
QT. PROGETTO : 19.92
DIST. PROG. : 140.00
DIST. PREC. : 5.00
DIST. SUCC. : 5.00

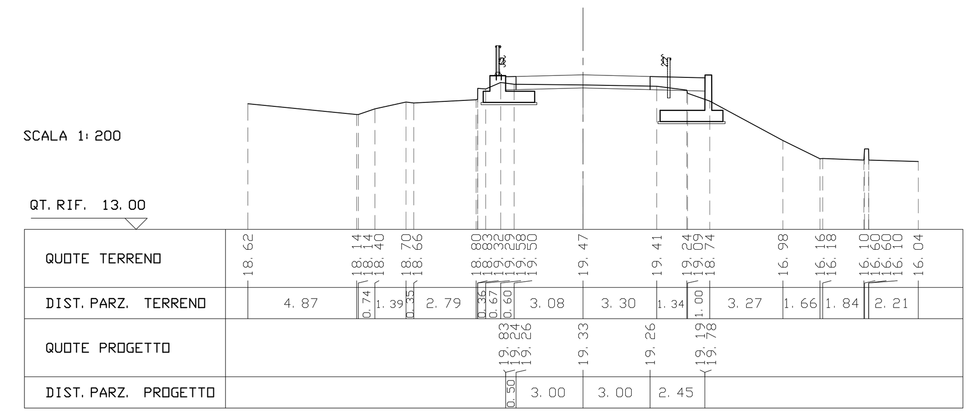

SEZIONE N. : 21
QT. PROGETTO : 20.17
DIST. PROG. : 145.00
DIST. PREC. : 5.00
DIST. SUCC. : 5.00

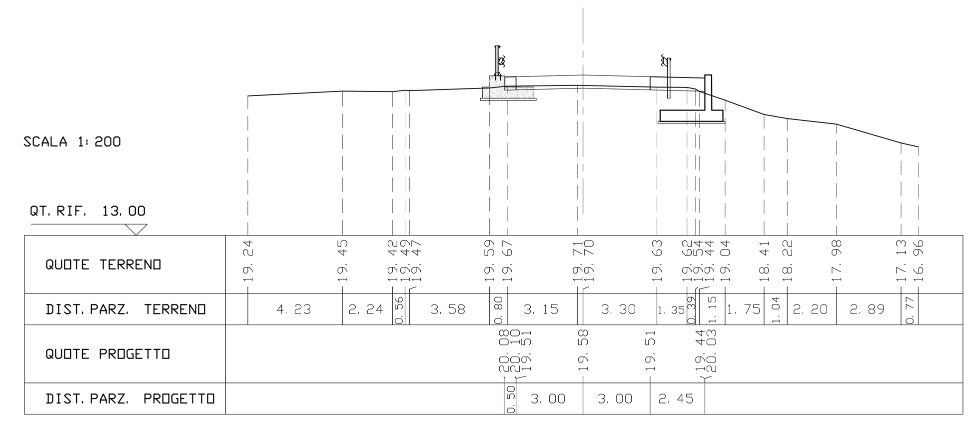

SEZIONE N. : 22
QT. PROGETTO : 20.42
DIST. PROG. : 150.00
DIST. PREC. : 5.00
DIST. SUCC. : 0.00

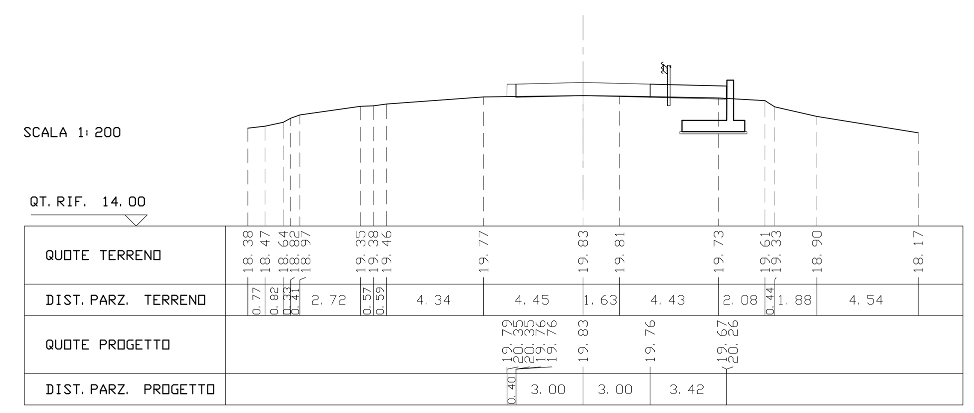

SEZIONE N. : 23
QT. PROGETTO : 20.42
DIST. PROG. : 150.00
DIST. PREC. : 0.00
DIST. SUCC. : 5.19

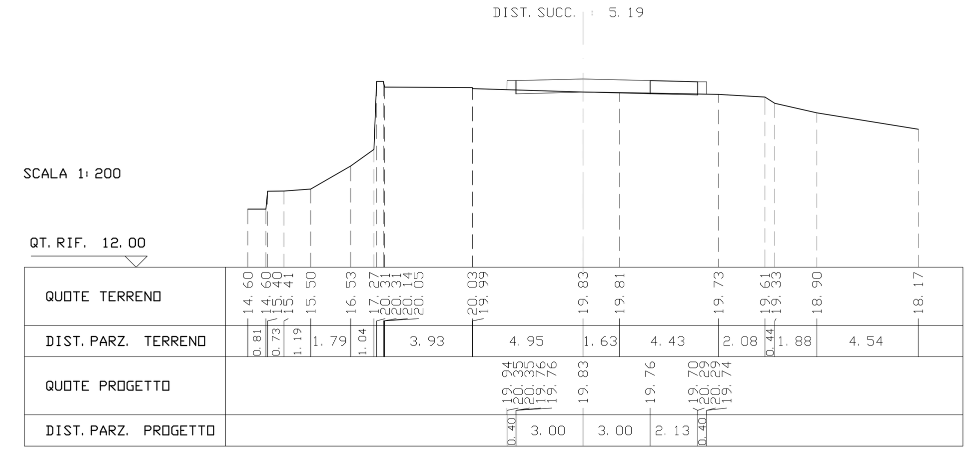

SEZIONE N. : 24
QT. PROGETTO : 20.66
DIST. PROG. : 155.19
DIST. PREC. : 5.19
DIST. SUCC. : 4.81

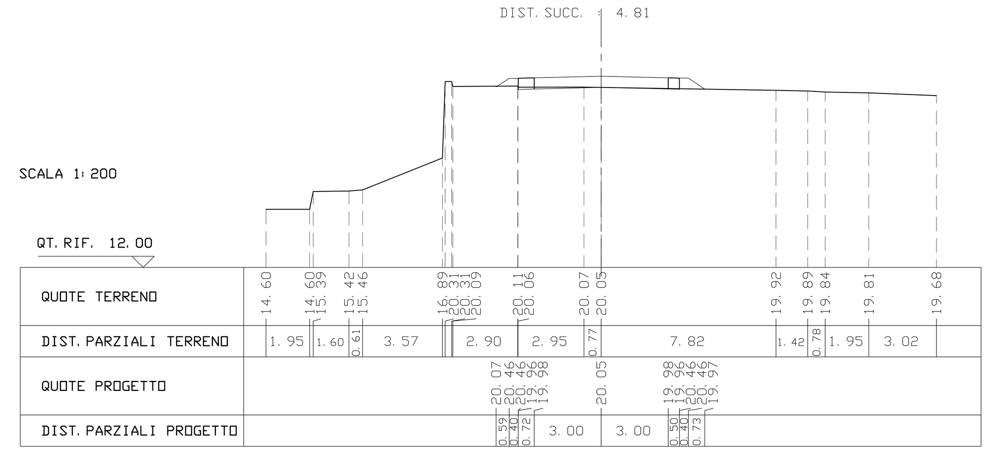

SEZIONE N. : 25
QT. PROGETTO : 20.82
DIST. PROG. : 160.00
DIST. PREC. : 4.81
DIST. SUCC. : 2.22

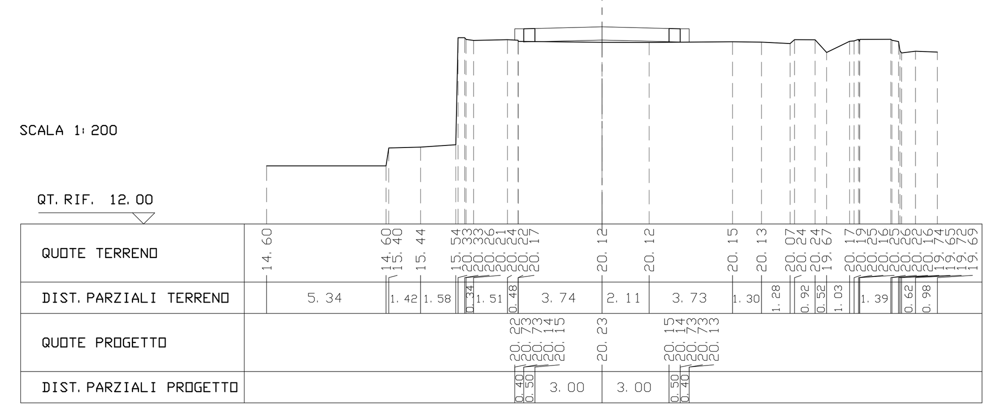

Regione Emilia-Romagna
Direzione Generale Cura del Territorio e dell'Ambiente

PROGETTO EUROPEO "INIWAS"
ADEGUAMENTO DELL'IDROVIA FERRARESE AL TRAFFICO DI V CLASSE EUROPEA
I LOTTO/ 1 STRALCIO/PARTE

DEMOLIZIONE E RICOSTRUZIONE DEL PONTE BARDELLA SUL CANALE BOICELLI

PROGETTO ESECUTIVO

RUP:
Dott. Claudio Miccoli

PROGETTAZIONE:
Dott. Ing. Stefano Cassarini

GRUPPO DI LAVORO:
Stigea s.r.l.
Dott. Ing. M. Bolognesi
Dott. Ing. M. Baratta
Geom. R. Marini
Studio tecnico Vitali
Geom. G.F. Vitali
SOCOTEC Italia s.r.l.
Dott. Geol. G. Ferioli

ORDINE INGEGNERI PROV. BOLOGNA — INGEGNERE STEFANO CASSARINI — LAUREA SPECIALISTICA Sezione: A — N° 4019/A

STIGEA s.r.l.

TITOLO: **Sezioni trasversali - Asta principale tav. 1 di 2**

ELABORATO: **F.8.1**

REV.:	DATA:	OGGETTO:	REDATTO:	VERIFICATO:	APPROVATO:
0	GIUGNO 2019	EMISSIONE	R. MARINI	M. BOLOGNESI	S. CASSARINI
1	AGOSTO 2019	REVISIONE	R. MARINI	M. BOLOGNESI	S. CASSARINI
-	-	-	-	-	-
-	-	-	-	-	-
-	-	-	-	-	-

SCALA: 1:200
NOME FILE: F_8_1-2_433_d_511_v2_sezioni princ.DWG
DATA: 24/06/2019

Ogni riproduzione, utilizzazione o cessione del presente disegno a terzi senza autorizzazione è punibile penalmente secondo i termini di legge