



PLANIMETRIA DI PROGETTO E  
DI TRACCIAMENTO VIA DOLCETTI  
SCALA 1:200

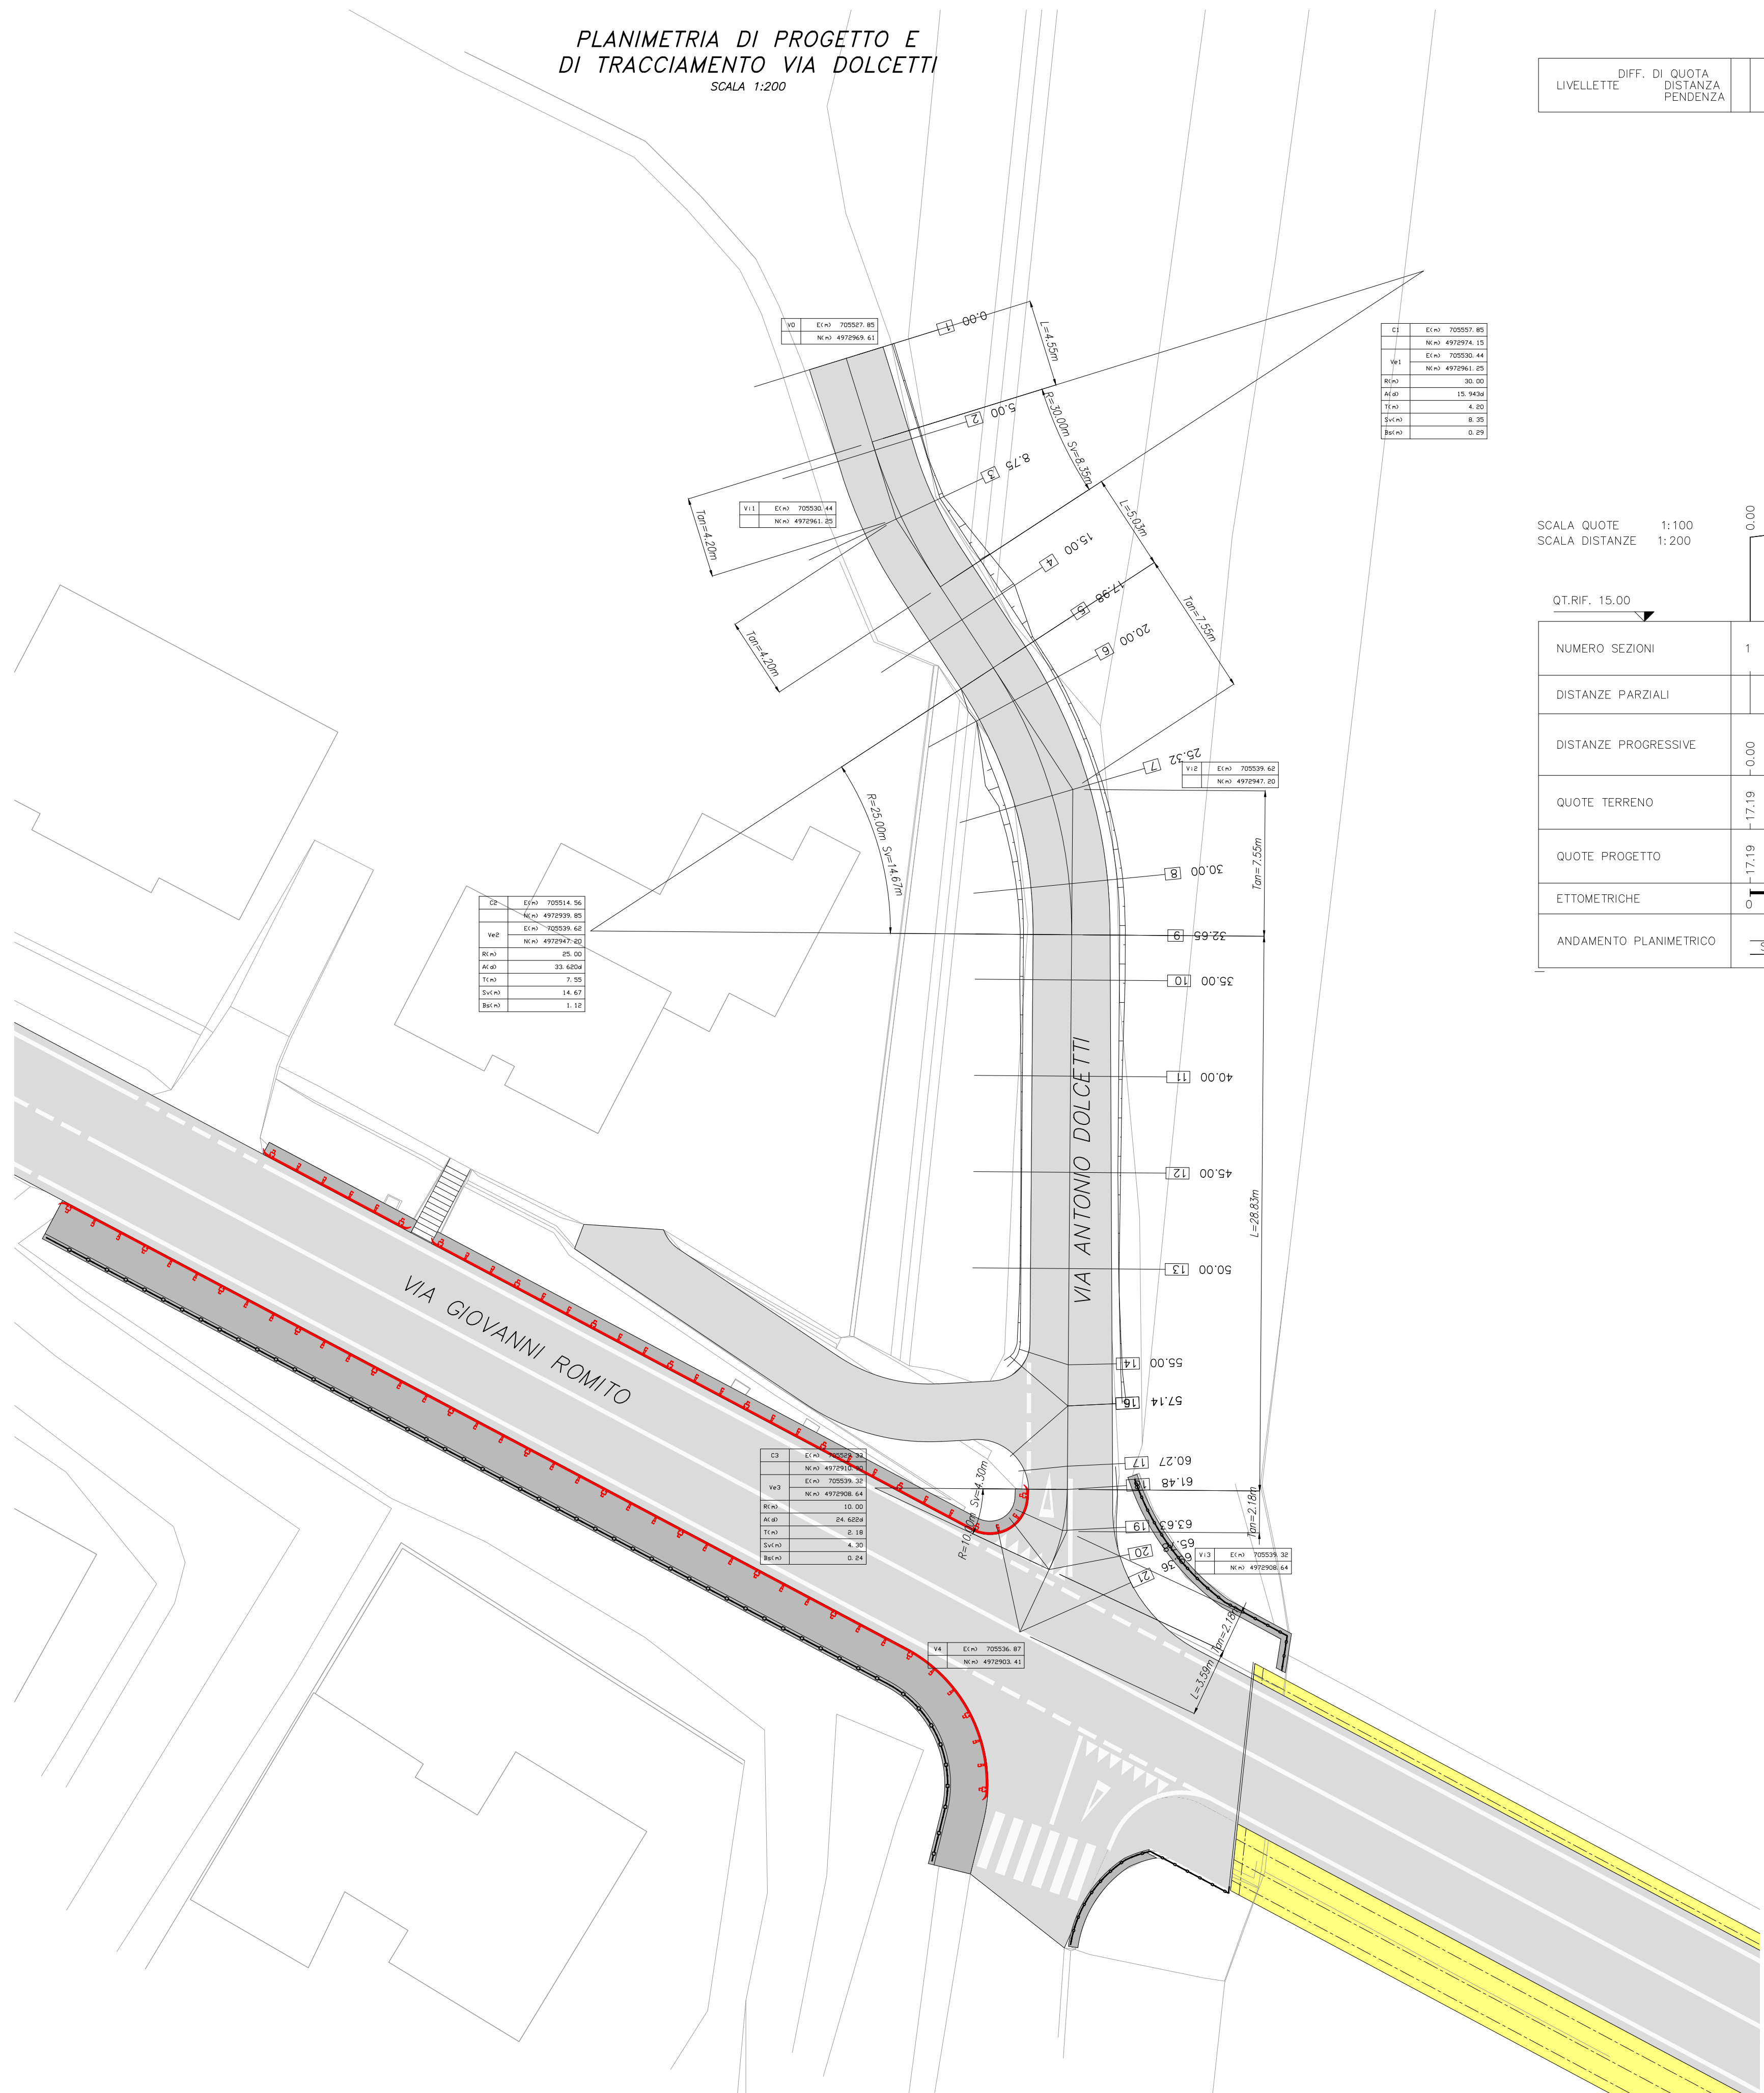

LIVELLETTE	DIFF. DI QUOTA DISTANZA PENDENZA	h = 0.65 L = 10.18 i = 0.064	h = 0.70 L = 24.55 i = 0.028	h = 0.59 L = 15.55 i = 0.038	h = 1.07 L = 15.27 i = 0.070	h = 0.22 L = 3.81 i = 0.058
------------	--	------------------------------------	------------------------------------	------------------------------------	------------------------------------	-----------------------------------

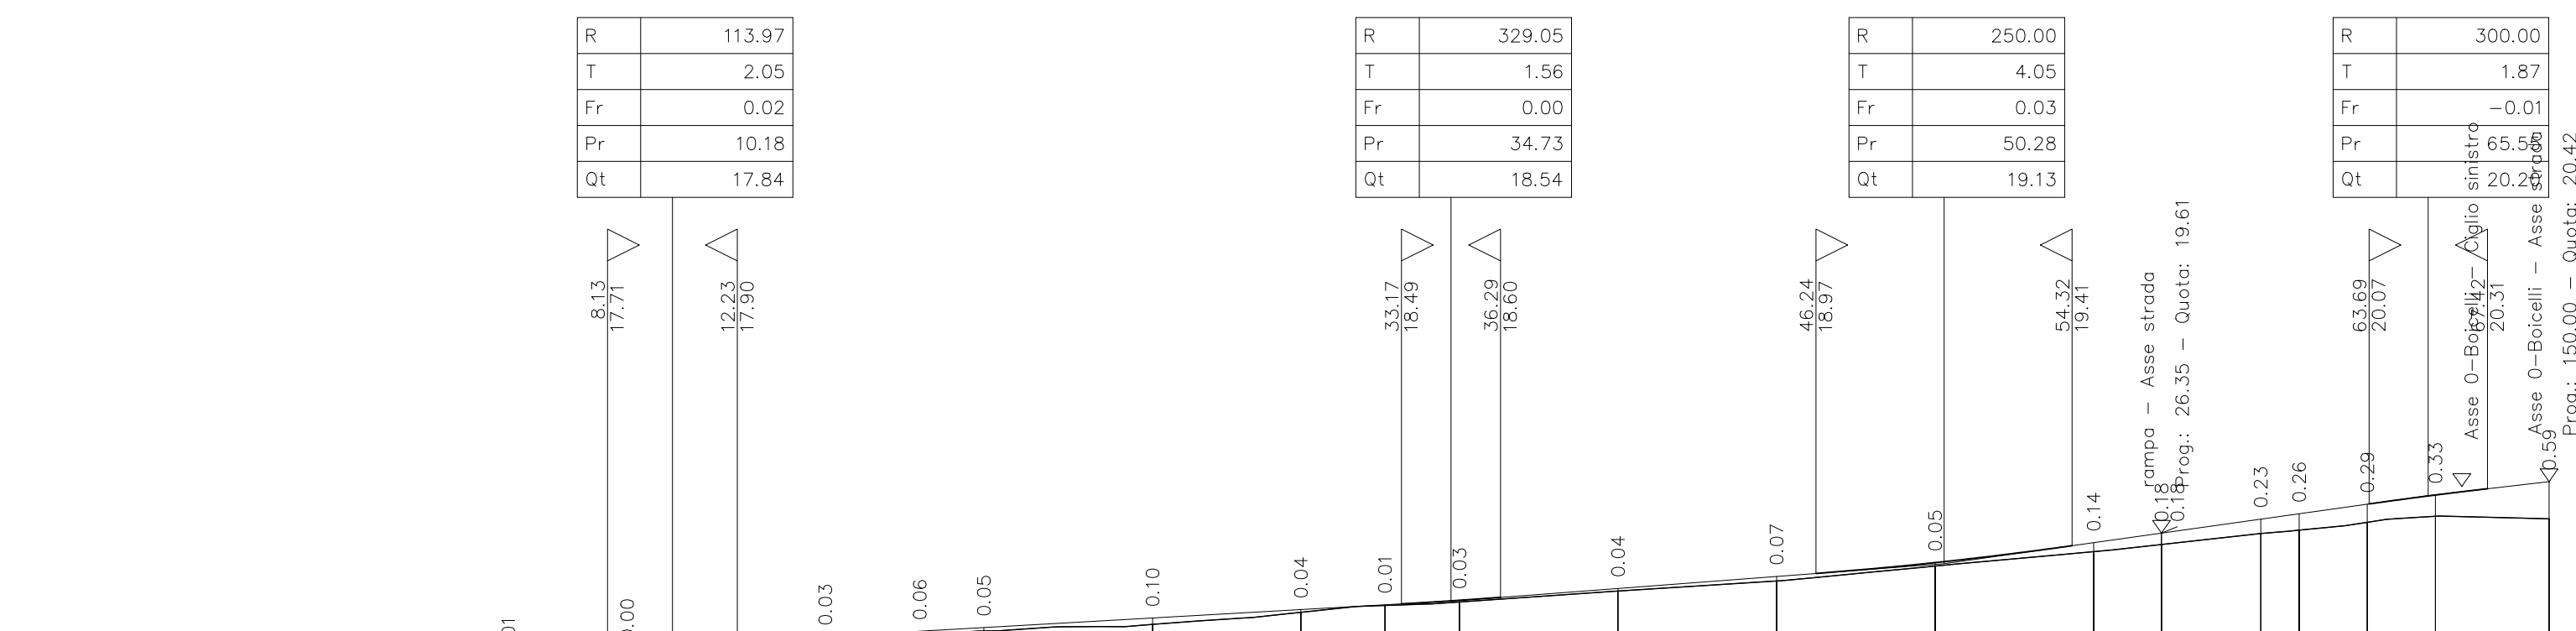

SCALA QUOTE 1:100  
SCALA DISTANZE 1:200

QT.RIF. 15.00

NUMERO SEZIONI	1	2	3	4	5	6	7	8	9	10	11	12	13	14	15	17	18	19	20	21
DISTANZE PARZIALI		5.00	3.75	6.25	2.98	2.02	5.32	4.68	2.65	2.35	5.00	5.00	5.00	5.00	2.14	3.13	1.21	2.15	2.15	3.58
DISTANZE PROGRESSIVE	0.00	5.00	8.75	15.00	17.98	20.00	25.32	30.00	32.65	35.00	40.00	45.00	50.00	55.00	57.14	60.27	61.48	63.63	65.78	69.36
QUOTE TERRENO	-17.19	-17.50	-17.75	-17.94	-18.00	-18.07	-18.17	-18.36	-18.47	-18.52	-18.70	-18.85	-19.09	-19.32	-19.43	-19.60	-19.65	-19.78	-19.87	-19.83
QUOTE PROGETTO	-17.19	-17.51	-17.75	-17.98	-18.06	-18.12	-18.27	-18.40	-18.48	-18.55	-18.74	-18.93	-19.14	-19.46	-19.61	-19.83	-19.91	-20.06	-20.21	-20.42
ETTOMETRICHE	0																			
ANDAMENTO PLANIMETRICO	L= 4.55 Sv= 8.35 R= 30.00		L= 5.03		Sv= 14.67 a= 37.356 R= 25.00		L= 28.83		Sv= 4.30 a= 27.356 R= 10.00		L= 3.59									



Regione Emilia-Romagna  
Direzione Generale Cura del Territorio e dell'Ambiente

PROGETTO EUROPEO "INIWAS"  
ADEGUAMENTO DELL'IDROVIA FERRARESE AL  
TRAFFICO DI V CLASSE EUROPEA  
I LOTTO/ 1 STRALCIO/PARTE

DEMOLIZIONE E RICOSTRUZIONE DEL PONTE BARDELLA  
SUL CANALE BOICELLI

PROGETTO ESECUTIVO

RUP:  
Dott. Claudio Miccoli

IL COORDINATORE IN FASE DI PROGET:  
Dott. Ing. Stefano Cassarini



GRUPPO DI LAVORO:  
Stigea s.r.l.  
Dott. Ing. M. Bolognesi  
Dott. Ing. M. Baratta  
Geom. R. Marini  
Studio tecnico Vitali  
Geom. G.F. Vitali  
SOCOTEC Italia s.r.l.  
Dott. Geol. G. Ferioli

TITOLO: Via Dolcetti - Planimetria e profilo longitudinale  
ELABORATO: F.9.1

REV.	DATA	OGGETTO	REDATTO	VERIFICATO	APPROVATO	SCALA
0	GIUGNO 2019	EMISSIONE	R. MARINI	M. BOLOGNESI	S. CASSARINI	1:200
1	AGOSTO 2019	REVISIONE	R. MARINI	M. BOLOGNESI	S. CASSARINI	NOME FILE: F:\1_2_401_4_02_19_PLAN_02\001.DWG
-	-	-	-	-	-	DATA: 24/06/2019

Ogni riproduzione, utilizzazione o cessione del presente disegno a terzi senza autorizzazione è punibile penalmente secondo i termini di legge