

SEZIONE N. : 27
 QT. PROGETTO : 19,99
 DIST.PROG. : 102,30
 DIST.PREC. : 2,34
 DIST.SUCC. : 3,65

SCALA 1:200

QT.RIF. 12,00


SEZIONE N. : 31
 QT. PROGETTO : 19,64
 DIST.PROG. : 116,40
 DIST.PREC. : 6,40
 DIST.SUCC. : 3,17

SCALA 1:200

QT.RIF. 13,00


SEZIONE N. : 35
 QT. PROGETTO : 19,07
 DIST.PROG. : 134,85
 DIST.PREC. : 4,42
 DIST.SUCC. : 2,20

SCALA 1:200

QT.RIF. 14,00


SEZIONE N. : 39
 QT. PROGETTO : 18,76
 DIST.PROG. : 144,83
 DIST.PREC. : 0,37

SCALA 1:200

QT.RIF. 13,00


SEZIONE N. : 28
 QT. PROGETTO : 19,95
 DIST.PROG. : 105,95
 DIST.PREC. : 3,65
 DIST.SUCC. : 1,45

SCALA 1:200

QT.RIF. 12,00


SEZIONE N. : 32
 QT. PROGETTO : 19,55
 DIST.PROG. : 119,57
 DIST.PREC. : 3,17
 DIST.SUCC. : 7,28

SCALA 1:200

QT.RIF. 14,00



SEZIONE N. : 36
 QT. PROGETTO : 19,00
 DIST.PROG. : 137,05
 DIST.PREC. : 2,20
 DIST.SUCC. : 2,95

SCALA 1:200

QT.RIF. 14,00


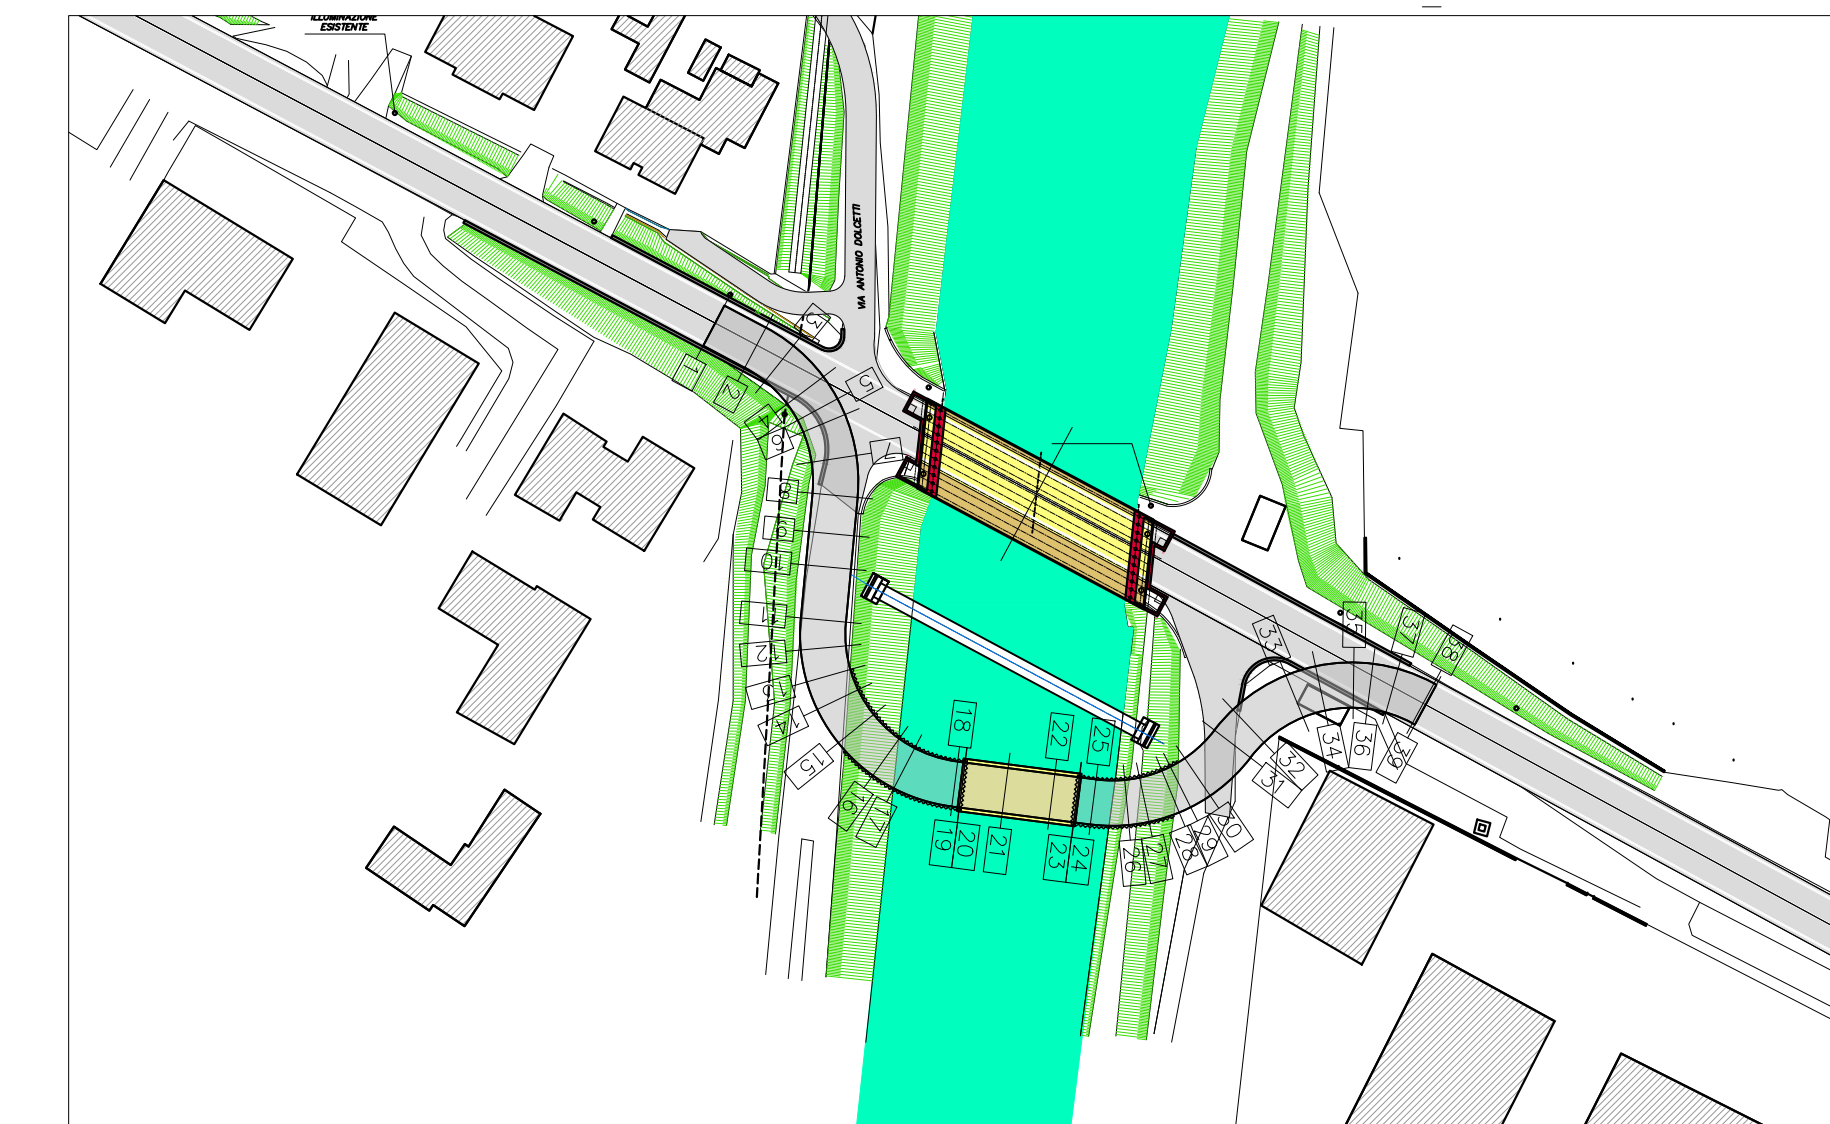

SEZIONE N. : 29
 QT. PROGETTO : 19,92
 DIST.PROG. : 107,40
 DIST.PREC. : 1,45
 DIST.SUCC. : 2,60

SCALA 1:200

QT.RIF. 12,00


SEZIONE N. : 33
 QT. PROGETTO : 19,32
 DIST.PROG. : 126,85
 DIST.PREC. : 7,28
 DIST.SUCC. : 3,58

SCALA 1:200

QT.RIF. 14,00


SEZIONE N. : 37
 QT. PROGETTO : 18,91
 DIST.PROG. : 140,00
 DIST.PREC. : 2,95
 DIST.SUCC. : 4,46

SCALA 1:200

QT.RIF. 13,00


SEZIONE N. : 30
 QT. PROGETTO : 19,84
 DIST.PROG. : 110,00
 DIST.PREC. : 2,60
 DIST.SUCC. : 6,40

SCALA 1:200

QT.RIF. 12,00


SEZIONE N. : 34
 QT. PROGETTO : 19,21
 DIST.PROG. : 130,43
 DIST.PREC. : 3,58
 DIST.SUCC. : 4,42

SCALA 1:200

QT.RIF. 15,00


SEZIONE N. : 38
 QT. PROGETTO : 18,77
 DIST.PROG. : 144,46
 DIST.PREC. : 4,46
 DIST.SUCC. : 0,37

SCALA 1:200

QT.RIF. 13,00


Regione Emilia-Romagna
 Regione Emilia-Romagna
 Direzione Generale Cura del Territorio e dell'Ambiente

PROGETTO EUROPEO "INIWAS"
 ADEGUAMENTO DELL'IDROVIA FERRARESE AL
 TRAFFICO DI V CLASSE EUROPEA
 I LOTTO/ 1 STRALCIO/PARTE

DEMOLIZIONE E RICOSTRUZIONE DEL PONTE BARDELLA
 SUL CANALE BOICELLI

PROGETTO ESECUTIVO

RUP:
 Dott. Claudio Miccoli

PROGETTAZIONE:
 Dott. Ing. Stefano Cassarini



GRUPPO DI LAVORO:
 Stigea s.r.l.
 Dott. Ing. M. Bolognesi
 Dott. Ing. M. Baratta
 Geom. R. Marini
 Studio tecnico Vitali
 Geom. G.F. Vitali
 SOCOTEC Italia s.r.l.
 Dott. Geol. G. Ferioli

TITOLO:
 Sezioni trasversali - tav. 3 di 3

ELABORATO:
 F.10.2.3

REV.	DATA	OGGETTO	REDATTO	VERIFICATO	APPROVATO	SCALA
0	GIUGNO 2019	EMERSIONE	R. MARINI	M. BOLOGNESI	S. CASSARINI	1:200
1	-	REVISIONE	R. MARINI	M. BOLOGNESI	S. CASSARINI	NOME FILE: F.10.2.3-REV.1-01.dwg
-	-	-	-	-	-	DATA: 24/06/2019

Ogni riproduzione, utilizzazione o cessione del presente disegno a terzi senza autorizzazione è punibile penalmente secondo i termini di legge