

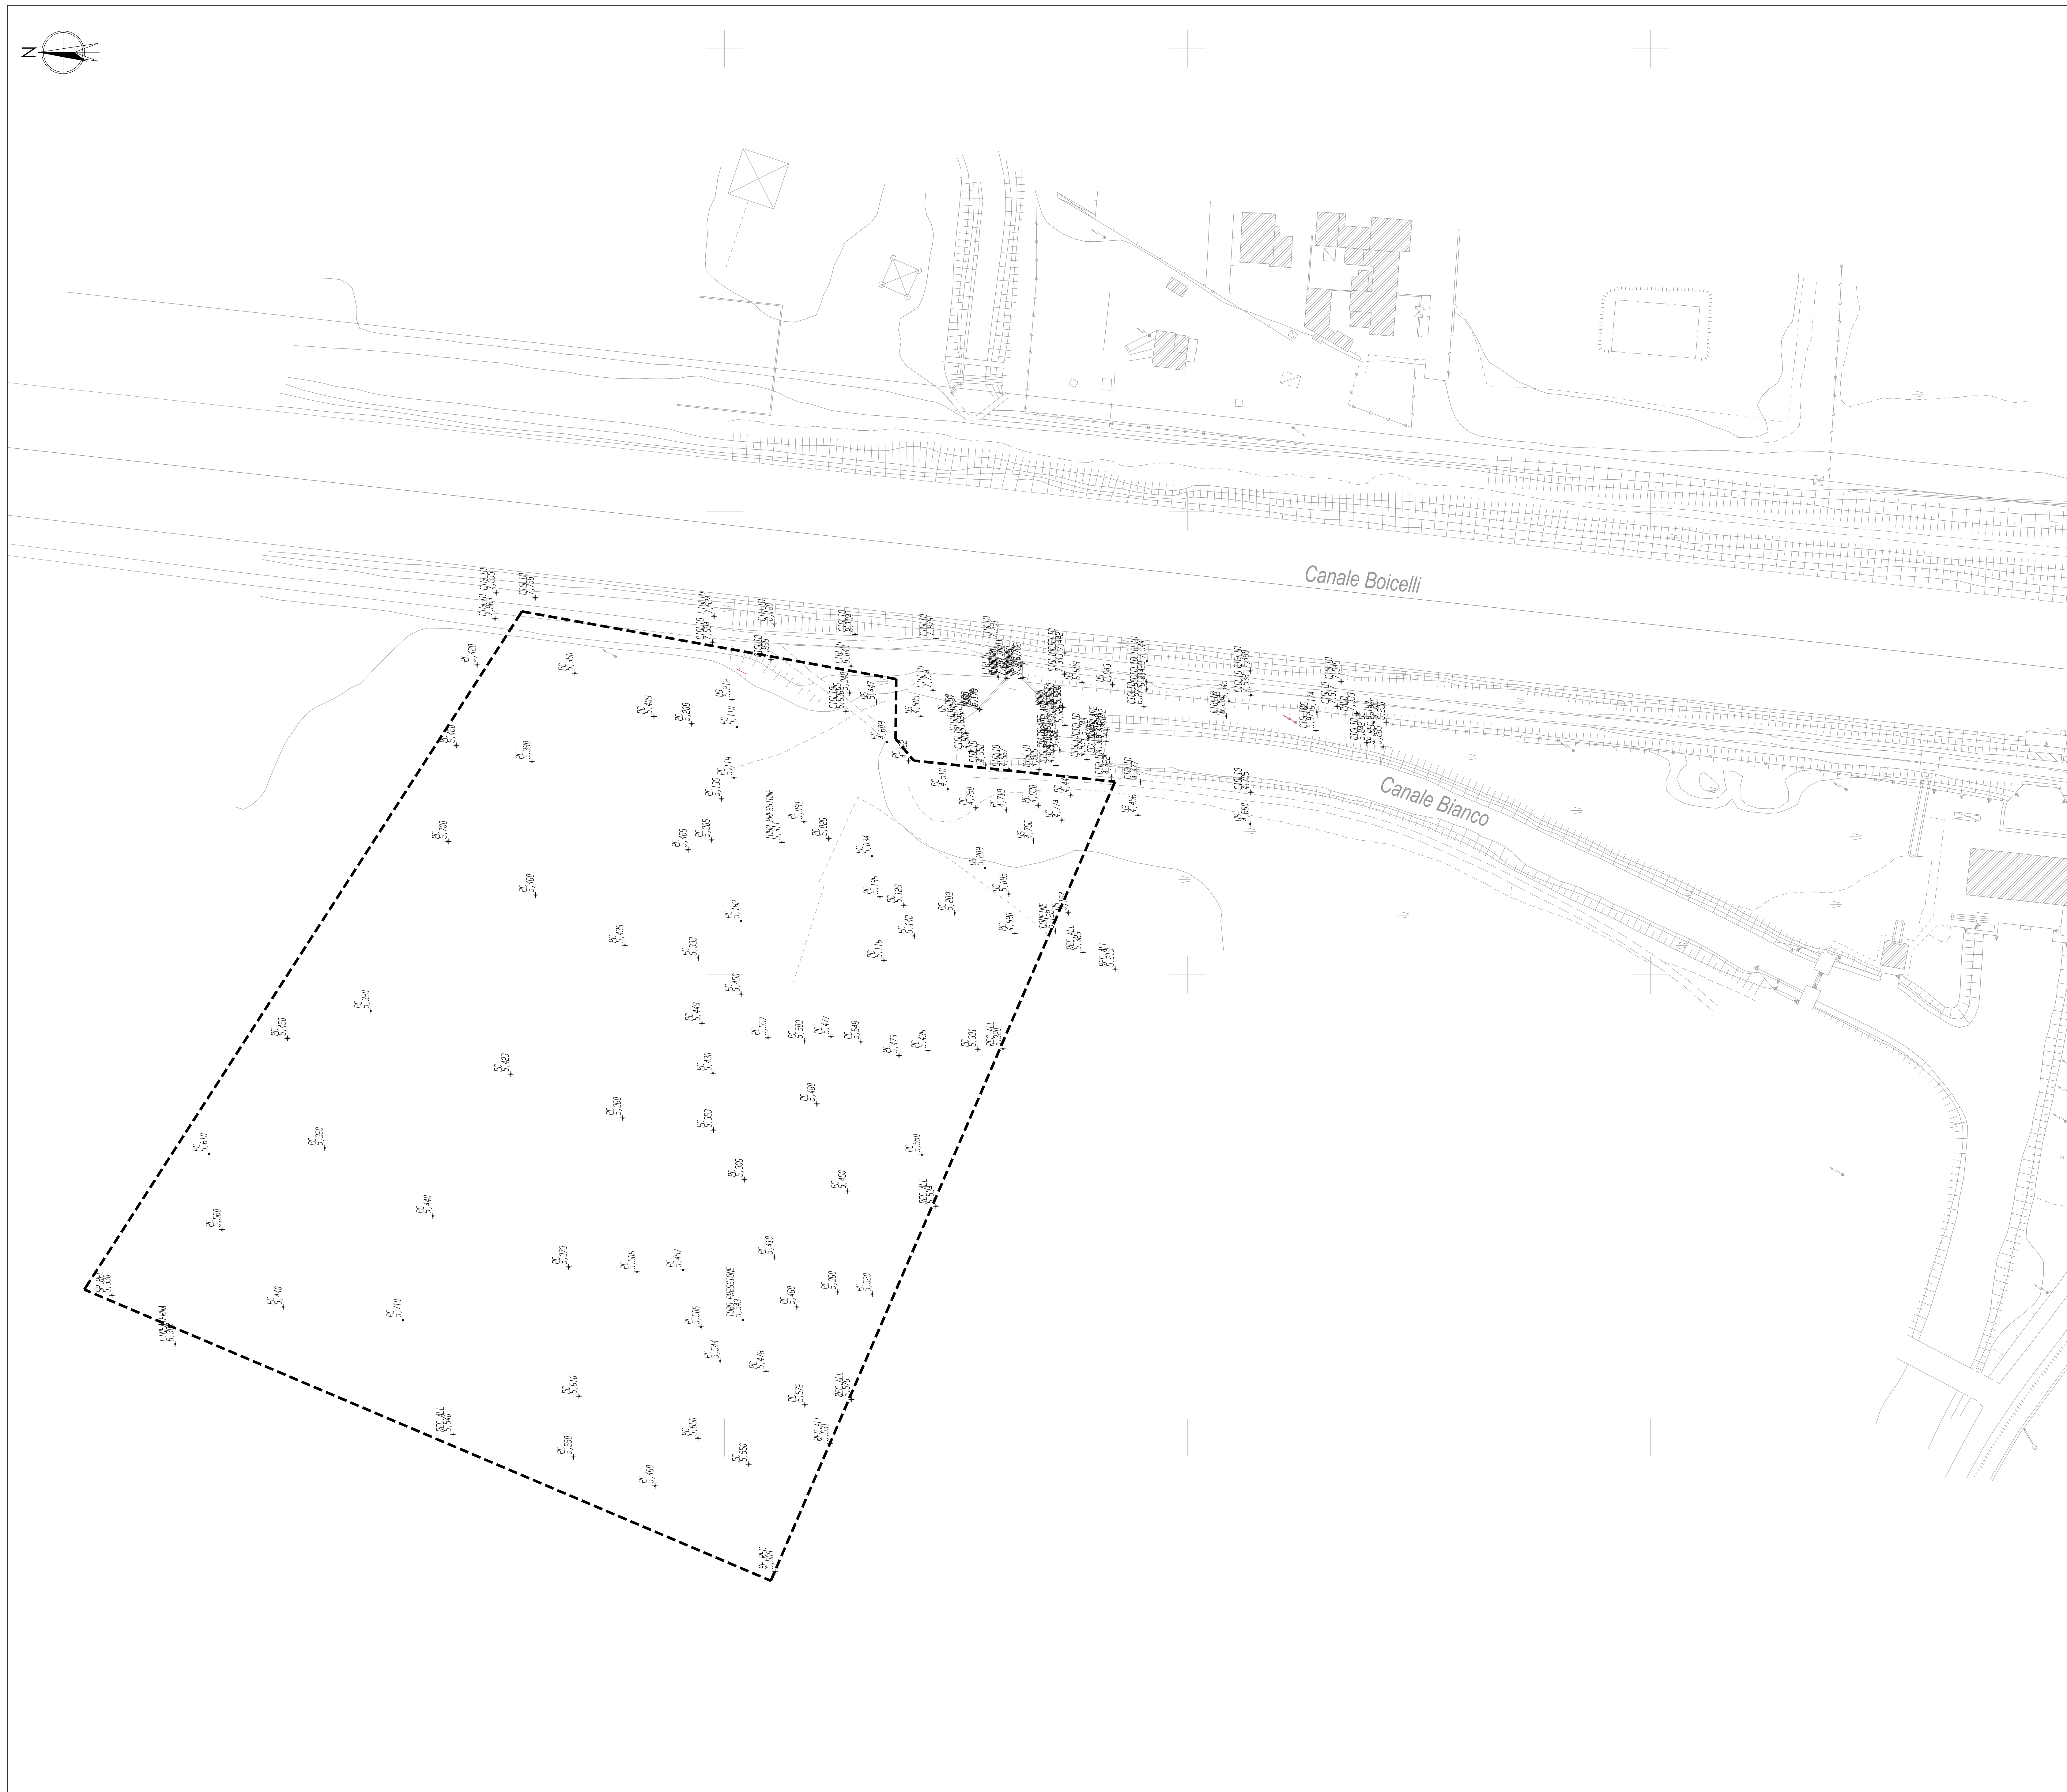
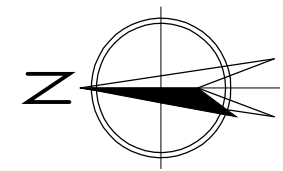


SCALA 1:500

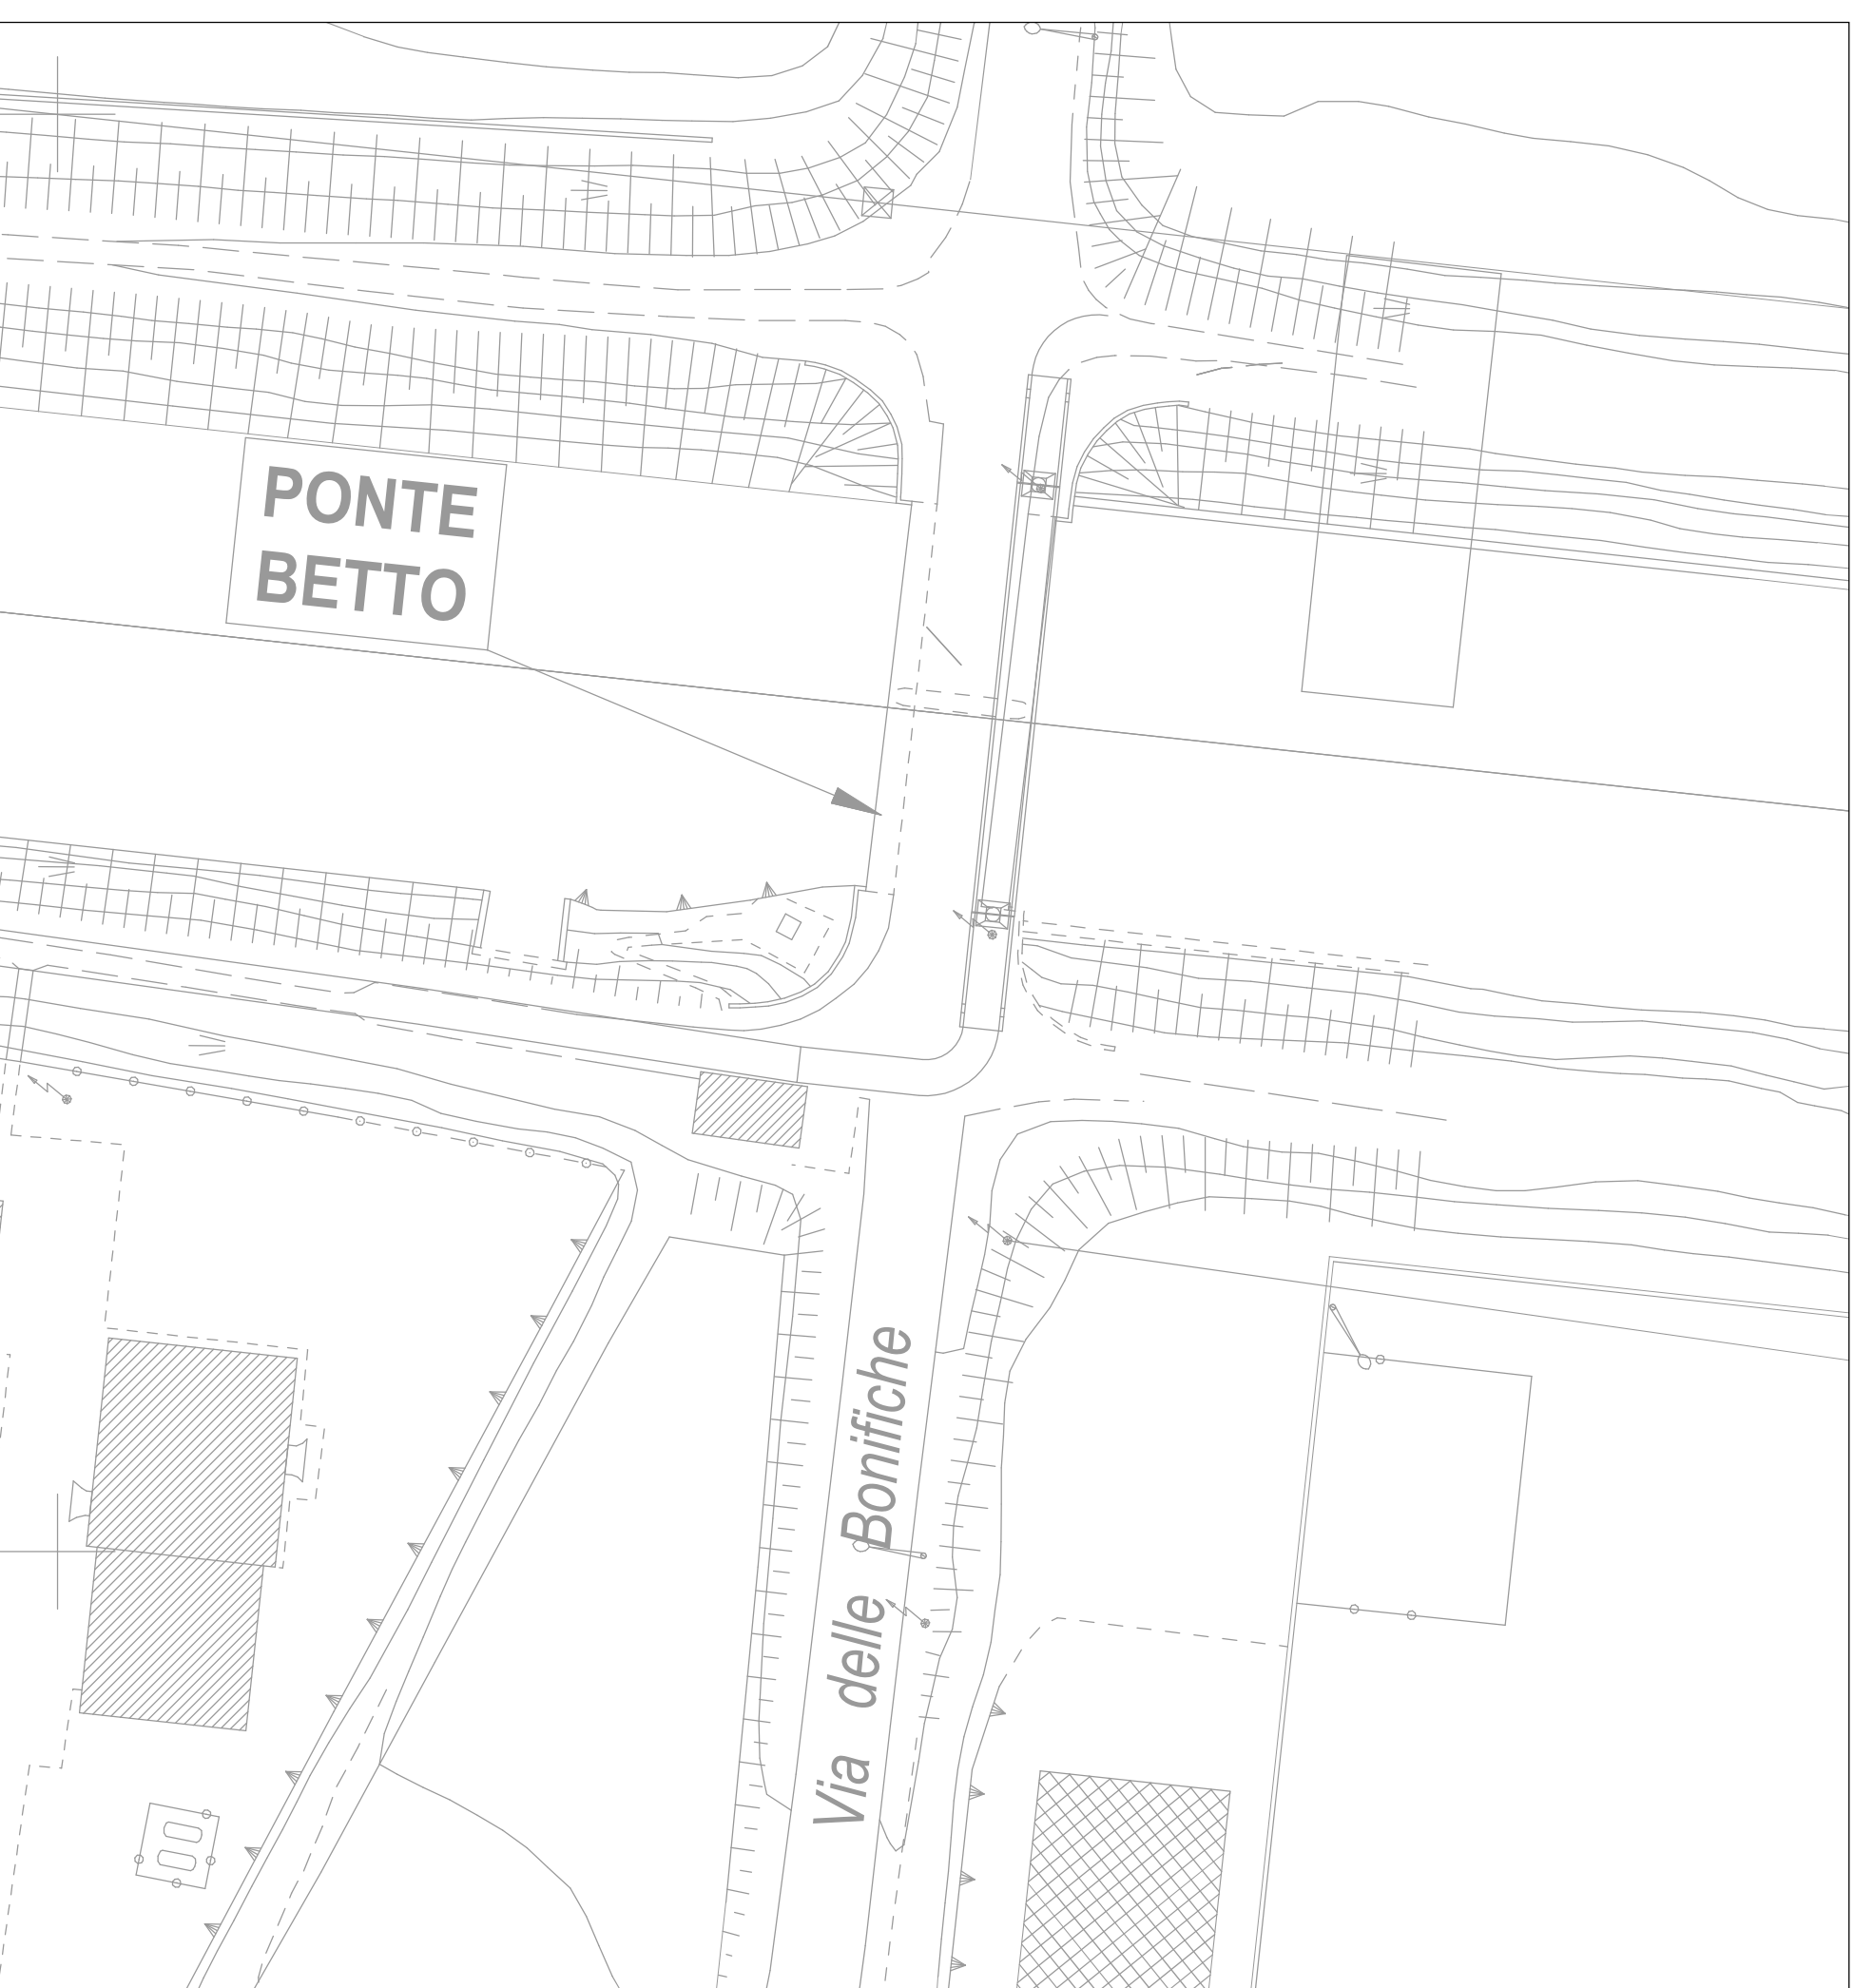

SCALA 1:10000

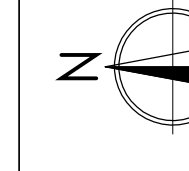

STRALCIO F 1° LOTTO 2° STRALCIO / PARTE 1 CUP E71J20000000001

ING. DAVIDE PARMEGGIANI
REGIONE EMILIA-ROMAGNA - DIREZIONE GENERALE CURA DEL TERRITORIO E DELL'AMBIENTE
AGENZIA REGIONALE PER LA SICUREZZA TERRITORIALE E LA PROTEZIONE CIVILE
SERVIZIO SICUREZZA TERRITORIALE E PROTEZIONE CIVILE
FERRARA

PROGETTO DEFINITIVO

PLANIMETRIA QUOTATA
AREA DI MESSA A DIMORA TERRENI DI ESCAVO 3

8.4

		LABORATO		CONTROLLATO		APPROVATO		NOME FILE :	
SIGLA		M. Di Pietro		F. Melis		M. Montanari		C1175-CIV-D-039-00	
REPERE	N.	DATA	DESCRIZIONE						DATA: 12/11/12
	0	12/11/21							
	1								
	2								
									SCALA : 1:500

A TERMINE DI LEGGE CI RISERVIAMO LA PROPRIETÀ DI QUESTO ELABORATO CON DIVIETO DI RIPRODURLO RENDENDOLO NOTO A TERZI ANCHE PARZIALMENTE SENZA NOSTRA AUTORIZZAZIONE

FILE NAME